
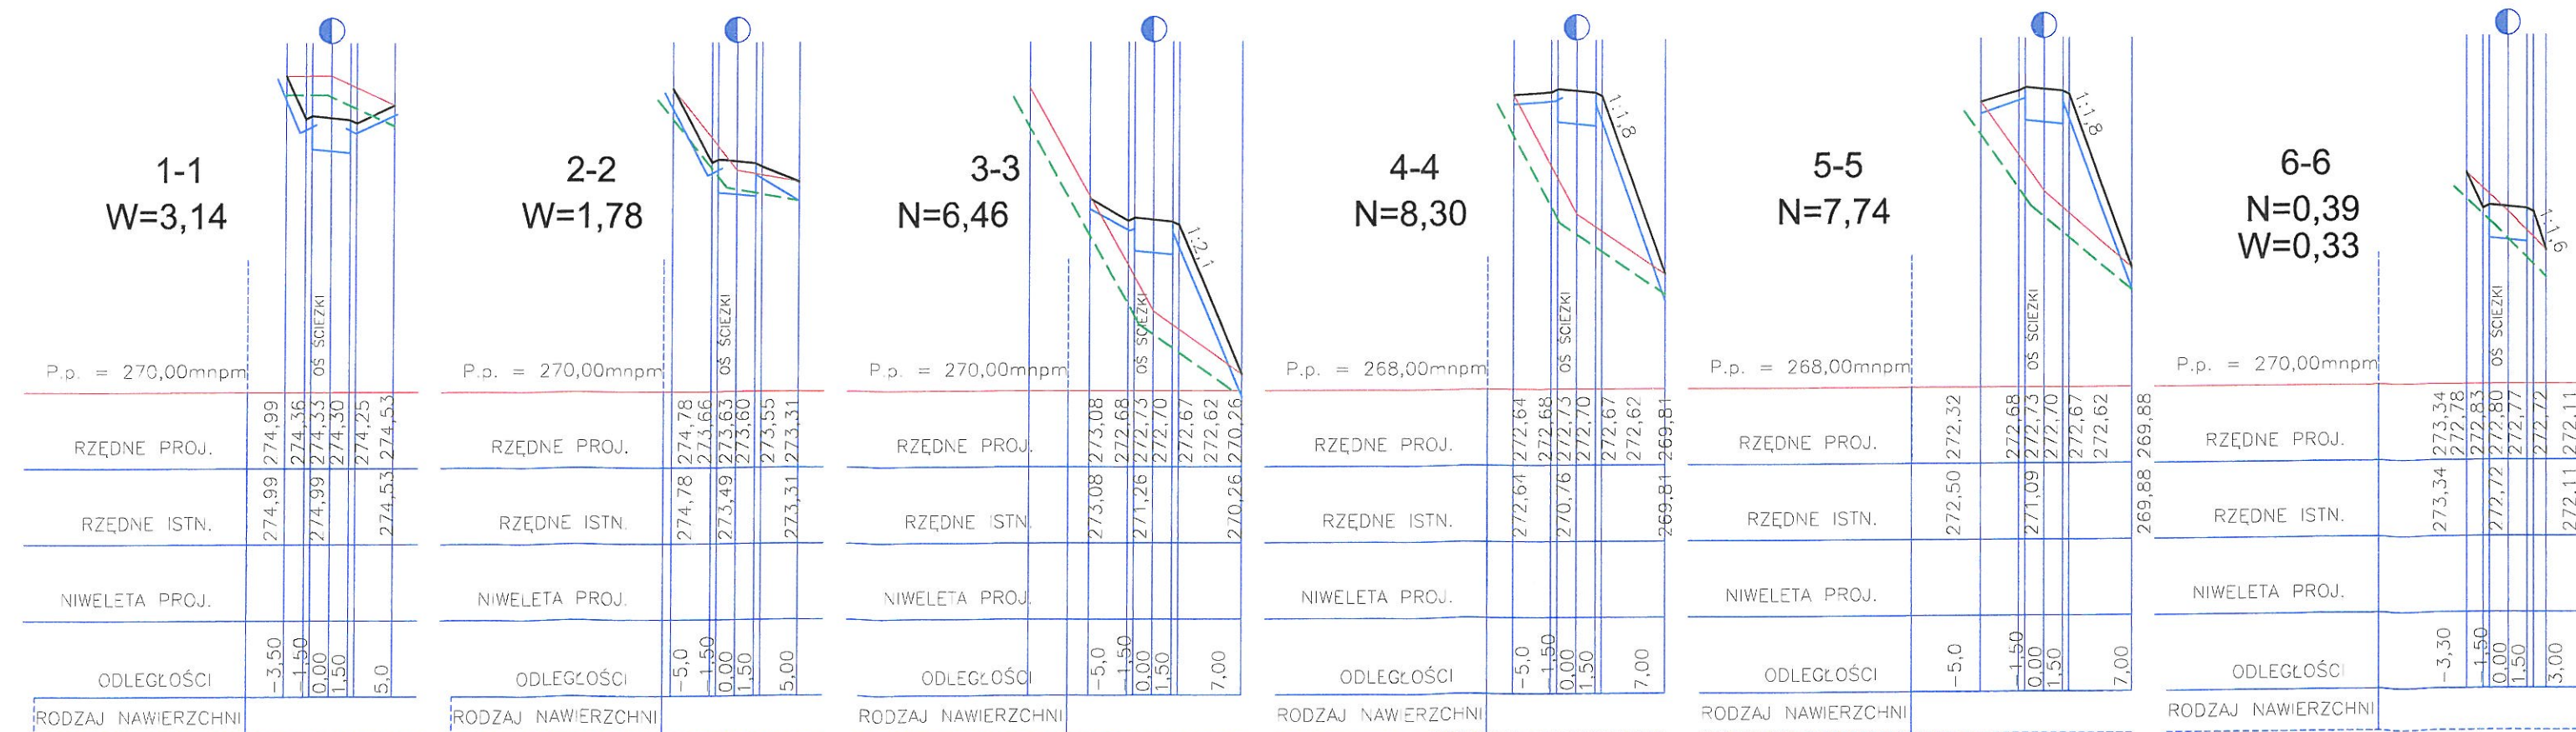


TRASA 18. MYŚLENICE. ODCINEK A-A1. Głębokość koryta 47cm

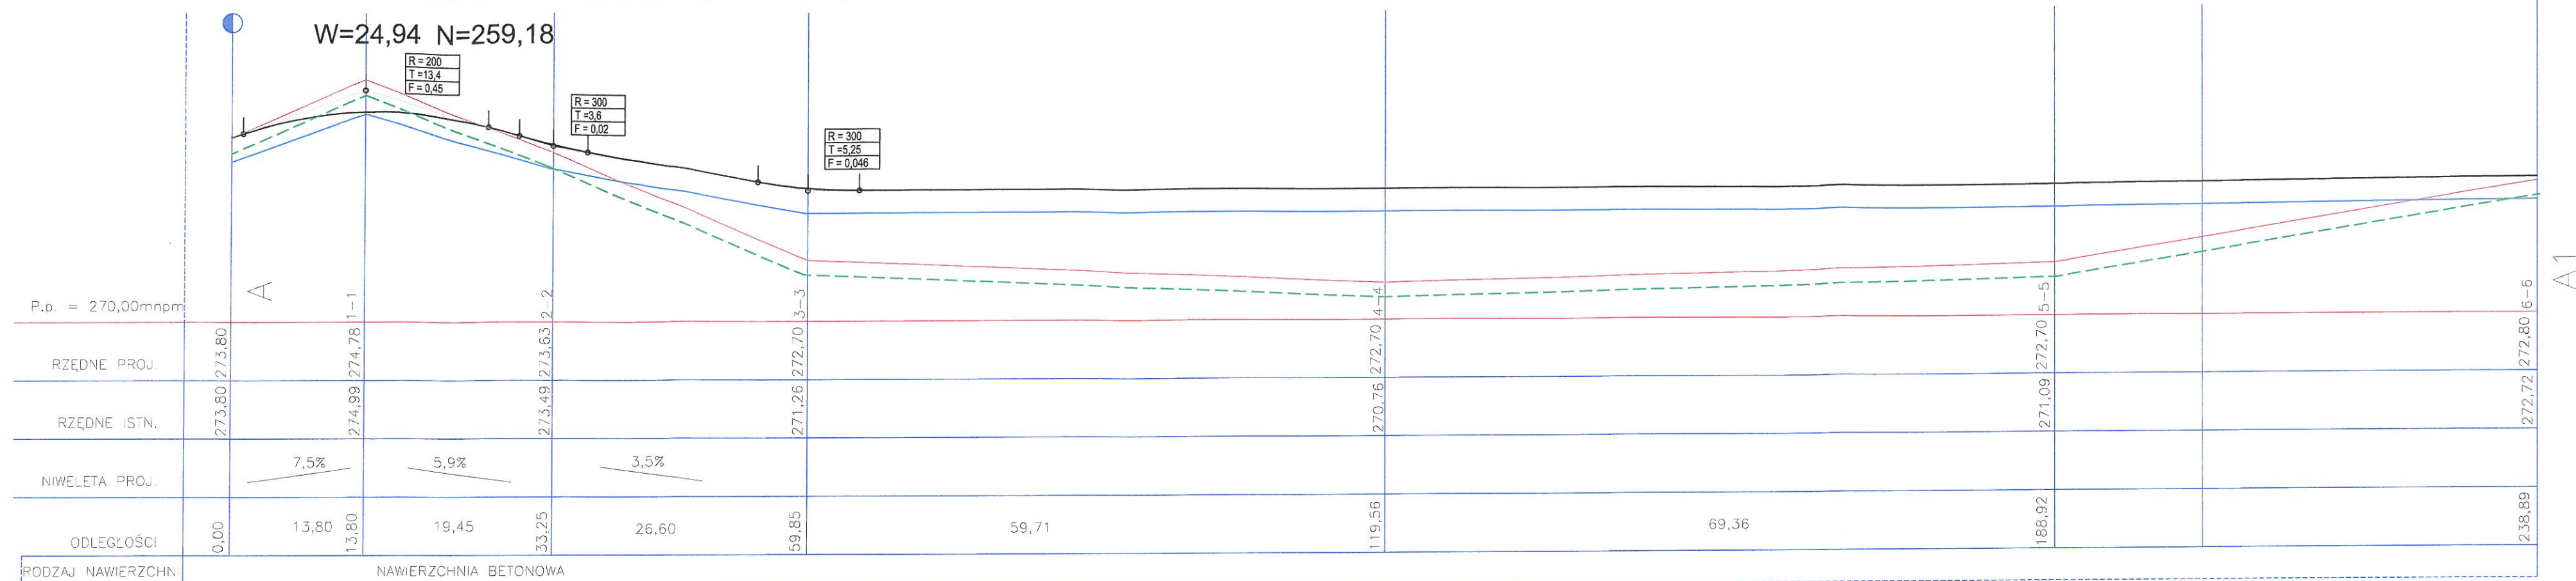

TEREN ISTNIEJĄCY
TEREN PROJEKTOWANY
HUMUS
KORYTO

venit VENIT EWA PRZYBYŁ DARIUSZ ZBOIŃSKI
44-100 GLIWICE, GÓRNYCH WAŁÓW 274
tel/fax 032 332 40 51 biuro@venit.com.pl

zamawiający:
GMINA MYŚLENICE, RYNEK 8/9, 32-400 MYŚLENICE
GMINA DOBCZYCE, RYNEK 26, 32-410 DOBCZYCE
GMINA SIEPRAW, KAWĘCINY 30, 32-447 SIEPRAW

inwestor:
GMINA MYŚLENICE, RYNEK 8/9, 32-400 MYŚLENICE

zadanie inwestycyjne:
PRZYGOTOWANIE DOKUMENTACJI DLA PROJEKTU: ZAGOSPODAROWANIE OTOCZENIA
ZBIORNIKA DOBCZYCKIEGO - SZLAKI WRAZ Z INFRASTRUKTURĄ TURYSTYCZNĄ

projektant:
mgr inż. arch. EWA PRZYBYŁ - ZBOIŃSKA
32/03/SŁOKA/II spec. architektoniczna
inż. WOJCIECH DEBIŃSKI
156/77 spec. drogowa

zakres opracowania:
BUDOWA DROGI PIESZO - ROWEROWEJ, PRZEBUDOWA CIĄGU KOMUNIKACYJNEGO
PRZEBUDOWA ZIAZDU

adres inwestycji:
Działki nr1,52,54/5,56,151 obr. Drogina, Jed.wid. Myślenice obszar wiejski

numer trasy: 18
nazwa trasy: MYŚLENICE, DROGINA

treść opracowania: P1
PROJEKT ZAGOSPODAROWANIA TERENU

stadium: PROJEKT WYKONAWCZY
data: listopad 2015
skala: 1:500/1:100

weryfikator: PW
branża: DROGOWA
nr rysunku: M.18_Ppt.1
rewizja: