


SCHEMAT USYTUOWANIA
BUDYNEK "A"

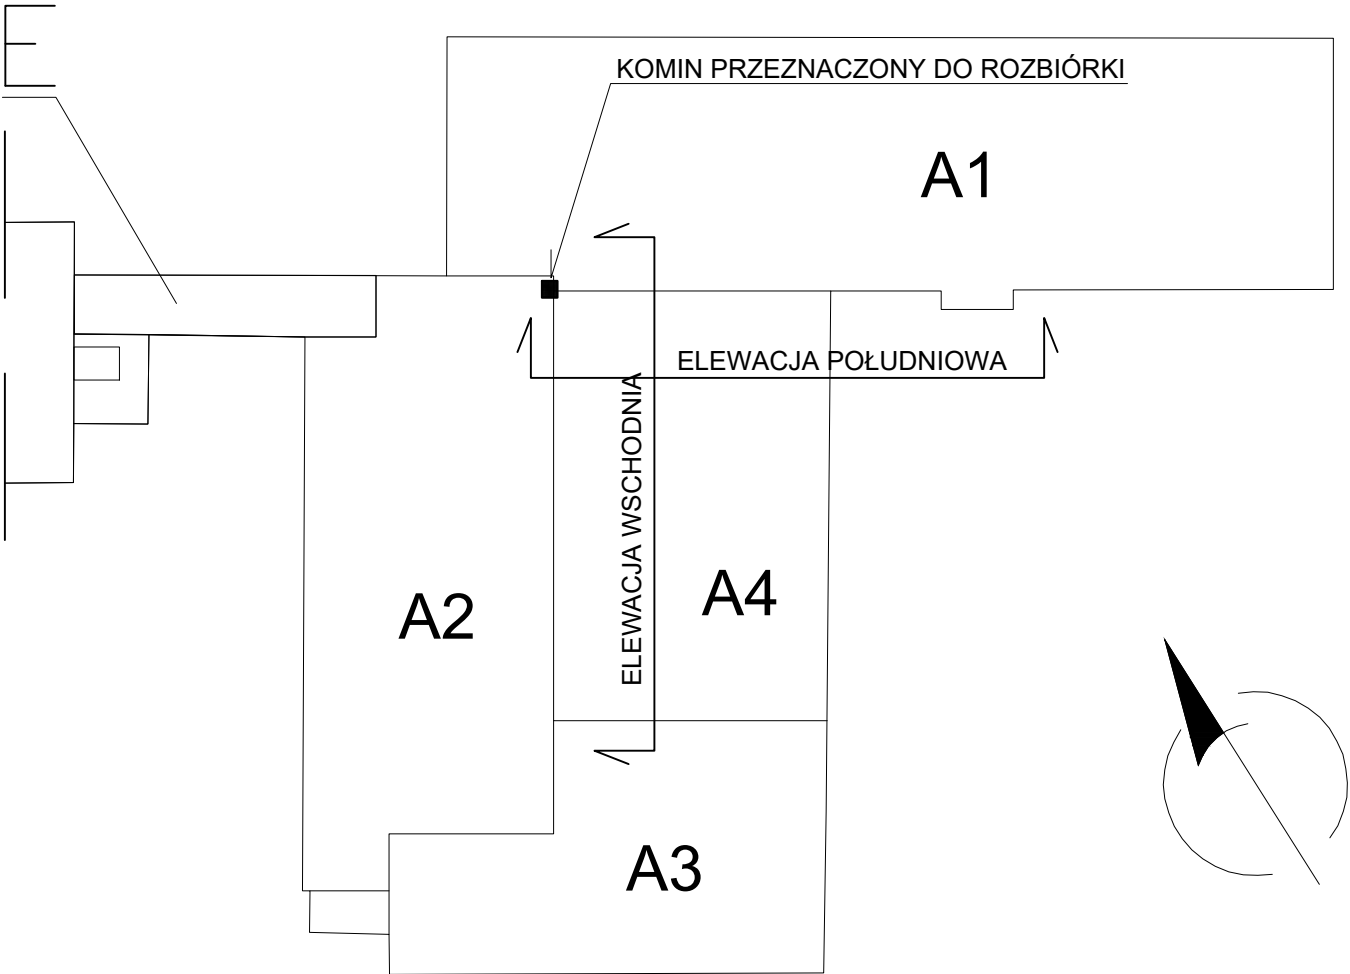

PROJBUDARCHITEKCI

GRUPA PROJBUD SP. Z O.O.
40-562 KATOWICE, UL. KREDYTOWA 8/2
NIP: 634 28 28 975
WWW.PROJ-BUD.PL PRACOWNIA@PROJ-BUD.PL

INWESTOR:
UNIWERSYTET MORSKI
W GDYNI
81-225 GDYNIA
UL. MORSKA 81-87

LOKALIZACJA:
UL. MORSKA 81-87, 81-225 GDYNIA
DZ. NR 883, OBR. GRABÓWEK

TEMAT:
PROJEKT ROZBIÓRKI
KOMINA ZEWNĘTRZNEGO
PRZY BUDYNKU A

RYSUNEK:
SCHEMAT
USYTUOWANIA

FAZA:
INWENTARYZACJA


AUTOR:
INŻ.
TOMASZ BOBER
UPRAWNIENIA DO PROJEKTOWANIA
W SPECJALNOŚCI KONSTRUKCYJNO
BUDOWLANEJ BEZ OGRANICZEŃ
NR SLK/3234/POOK/10

OPRACOWAŁ:
MGR INŻ. ARCH.
KRZYSZTOF OCAP

MGR INŻ. ARCH.
ANNA KULPIŃSKA

SKALA: ---	DATA: 01 - 2019
---------------	--------------------

NR. RYS. I-01

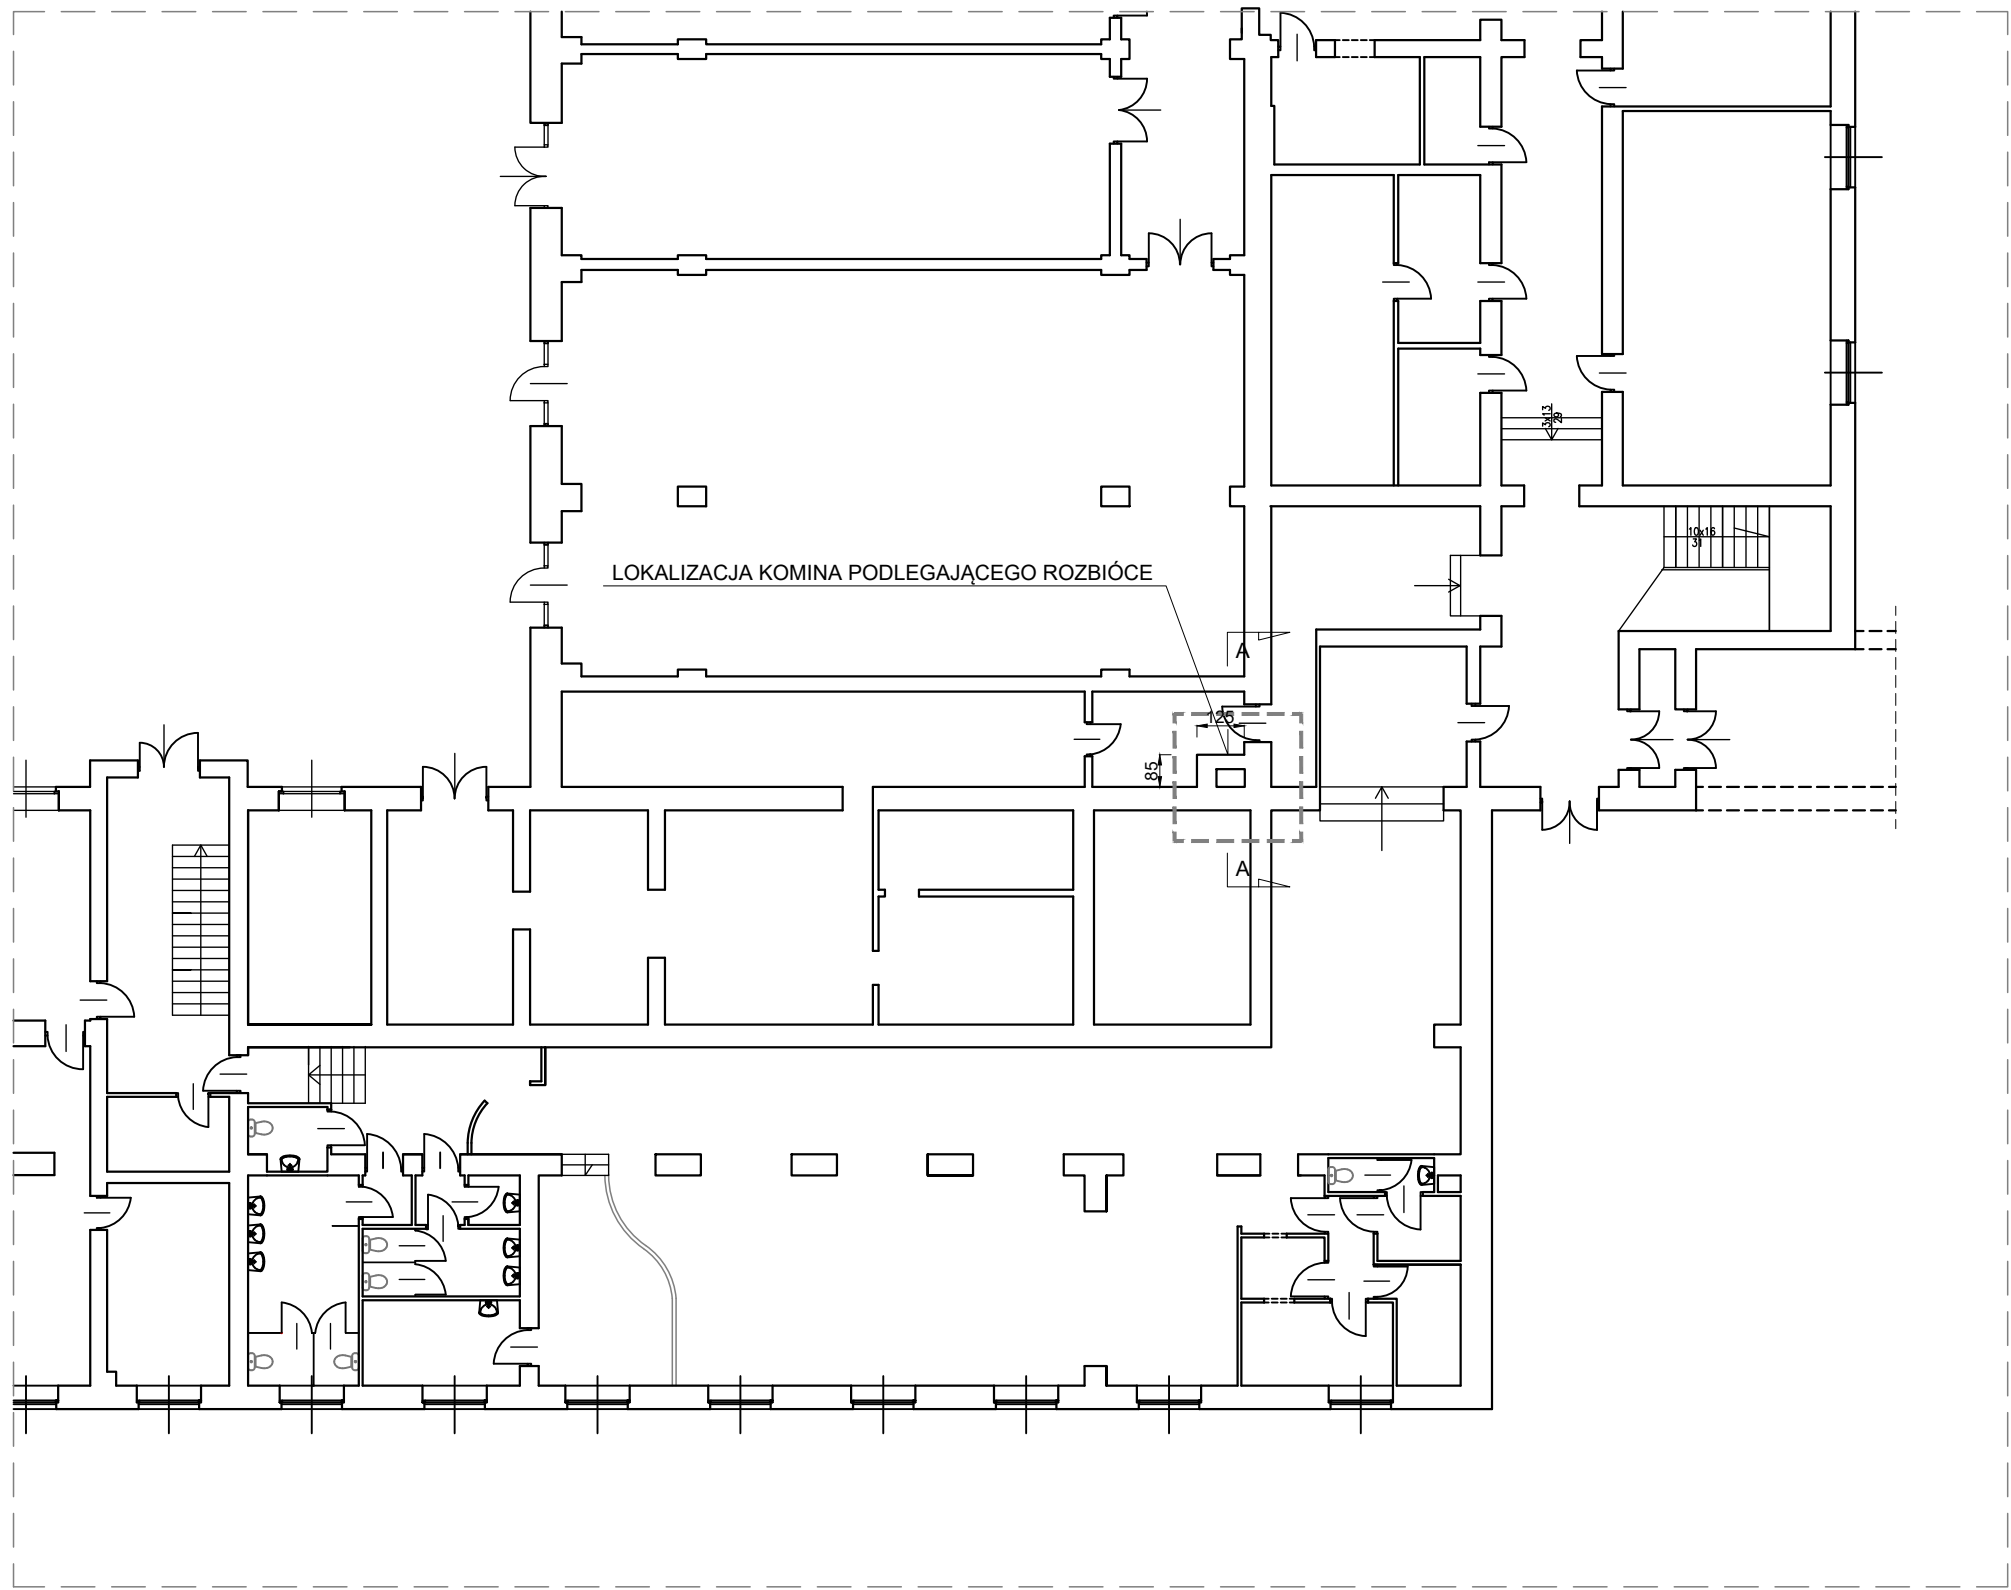

PROJBUD ARCHITEKCI

GRUPA PROJBUD SP. Z O.O.
40-562 KATOWICE, UL. KREDYTOWA 8/2
NIP: 634 28 28 975
WWW.PROJ-BUD.PL PRACOWNIA@PROJ-BUD.PL

INWESTOR:
**UNIWERSYTET MORSKI
W GDYNI
81-225 GDYNIA
UL. MORSKA 81-87**

LOKALIZACJA:
**UL. MORSKA 81-87, 81-225 GDYNIA
DZ. NR 883, OBR. GRABÓWEK**

TEMAT:
**PROJEKT ROZBÍÓRKI
KOMINA ZEWNĘTRZNEGO
PRZY BUDYNKU A**

RYSUNEK:
RZUT PARTERU


FAZA:
INWENTARYZACJA

AUTOR:
INŻ.
TOMASZ BOBER
UPRAWNIENIA DO PROJEKTOWANIA
W SPECJALNOŚCI KONSTRUKCYJNO
BUDOWLANEJ BEZ OGRANICZEŃ
NR SLK/3234/POOK/10

OPRACOWAŁ:
MGR INŻ. ARCH.
KRZYSZTOF OCAP
MGR INŻ. ARCH.
ANNA KULPIŃSKA

SKALA: **1:200** DATA: **01 - 2019**

NR. RYS. **I-02**

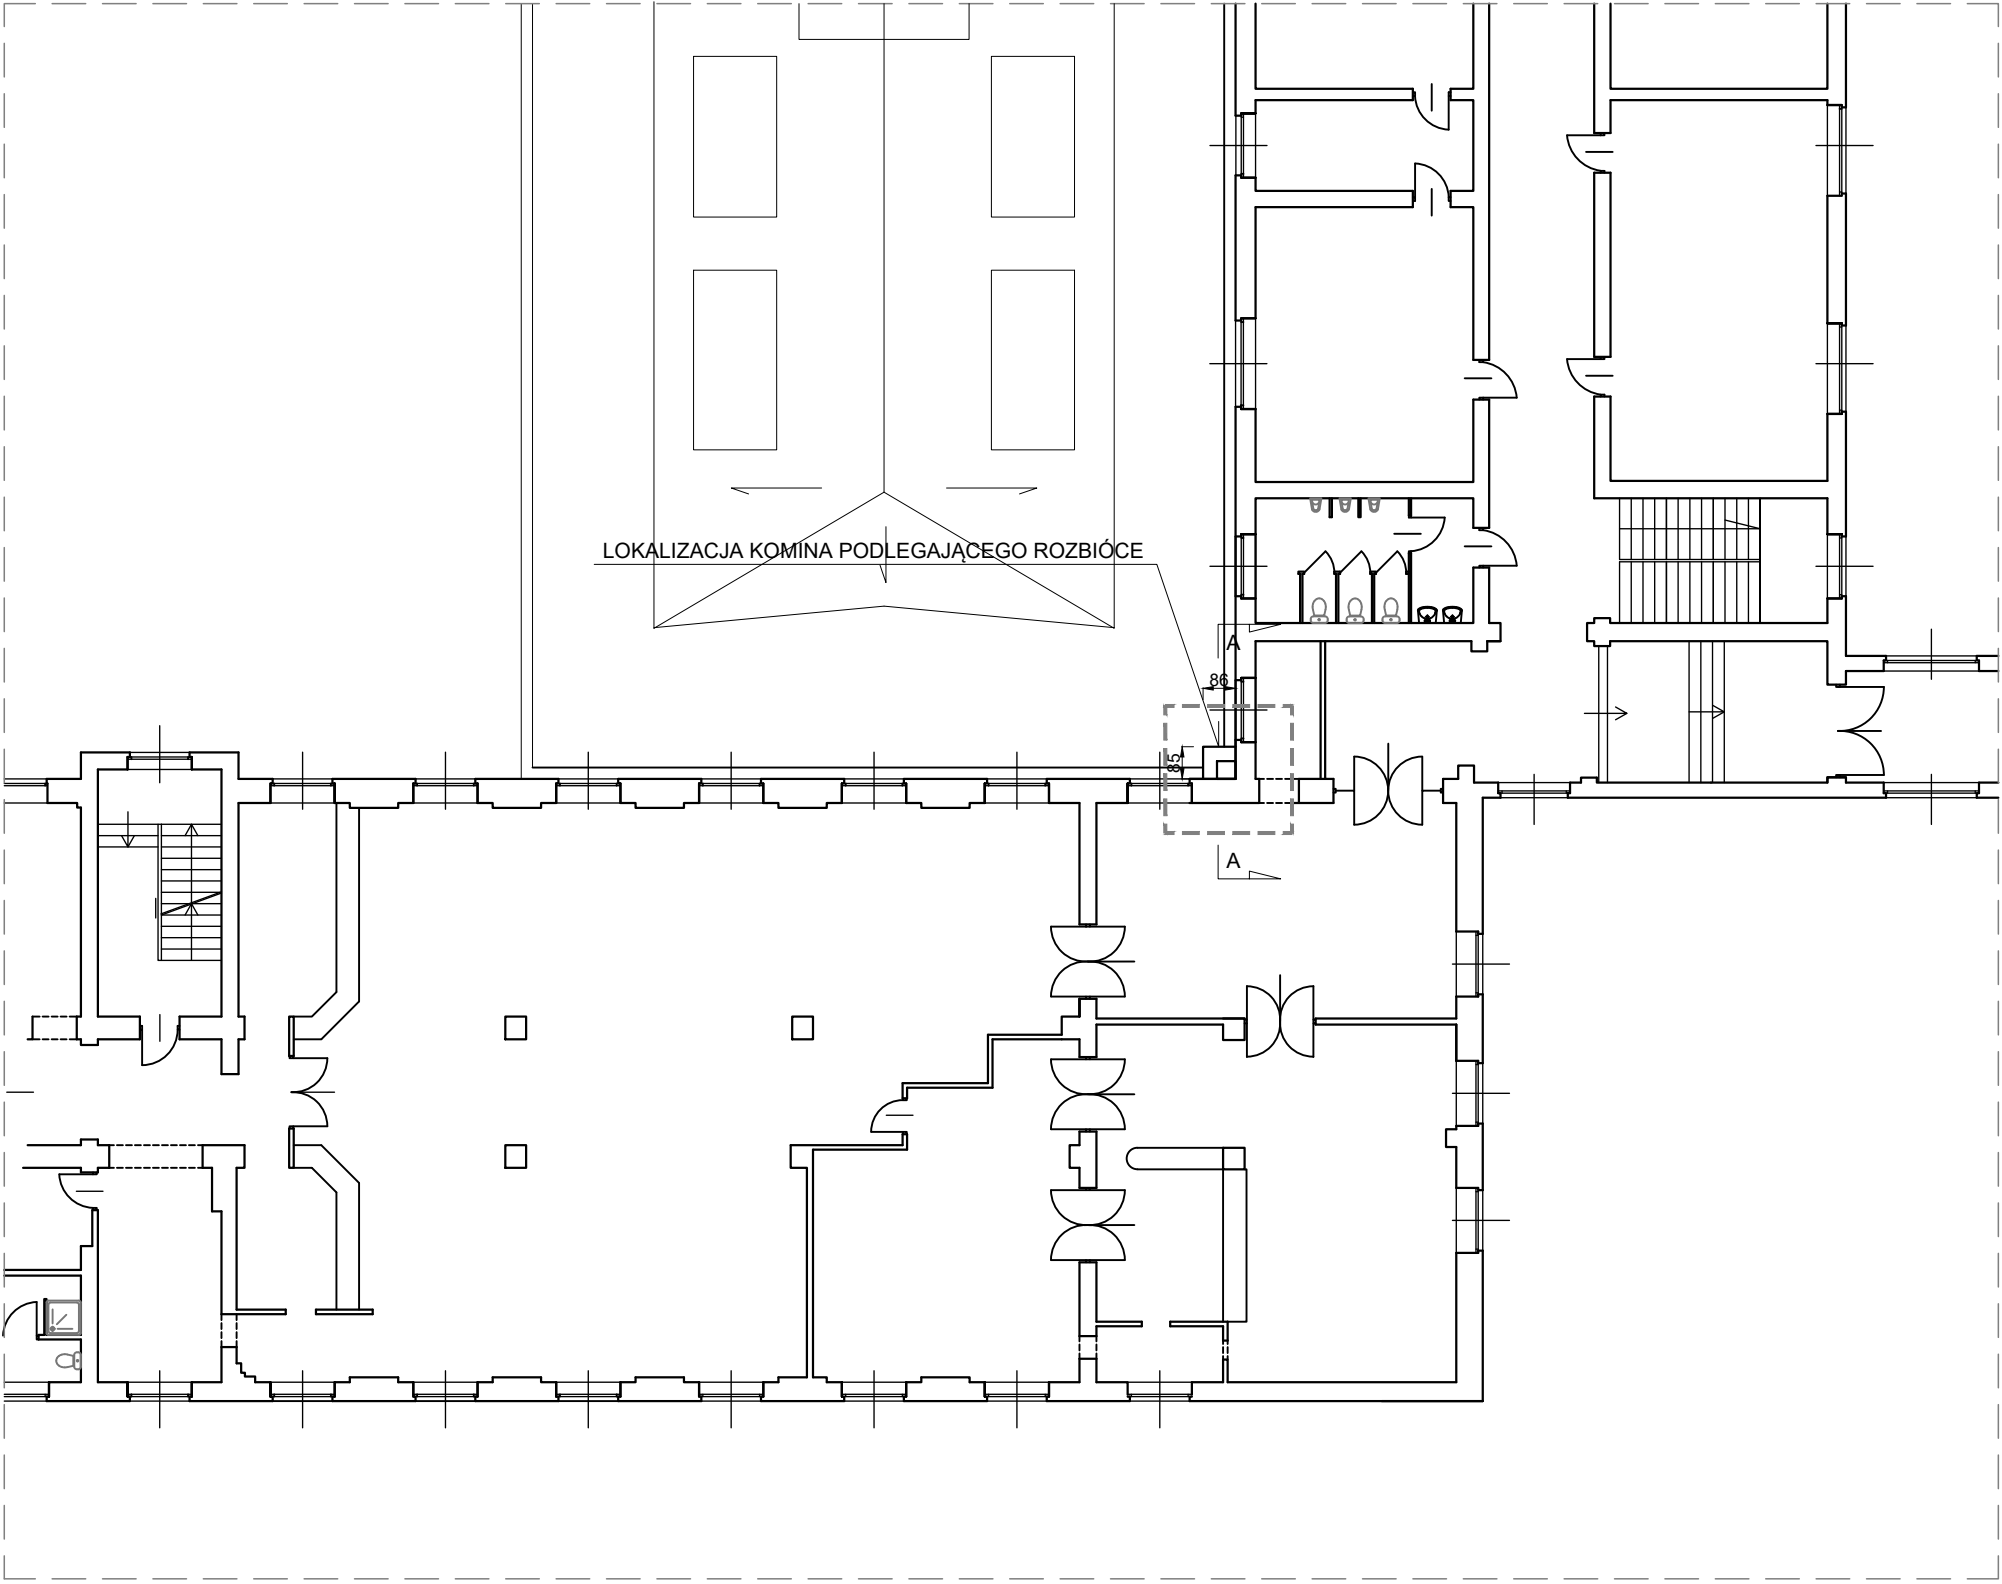

GRUPA PROJBUD SP. Z O.O.
40-562 KATOWICE, UL. KREDYTOWA 8/2
NIP: 634 28 28 975
WWW.PROJ-BUD.PL PRACOWNIA@PROJ-BUD.PL

INWESTOR:
UNIWERSYTET MORSKI
W GDYNI
81-225 GDYNIA
UL. MORSKA 81-87

LOKALIZACJA:
UL. MORSKA 81-87, 81-225 GDYNIA
DZ. NR 883, OBR. GRABÓWEK

TEMAT:
PROJEKT ROZBIOŖKI
KOMINA ZEWNĘTRZNEGO
PRZY BUDYNKU A

RYSUNEK:
RZUT I PIĘTRA

FAZA:
INWENTARYZACJA


AUTOR:
INŻ.
TOMASZ BOBER
UPRAWNIENIA DO PROJEKTOWANIA
W SPECJALNOŚCI KONSTRUKCYJNO
BUDOWLANEJ BEZ OGRANICZEŃ
NR SLK/3234/POOK/10

OPRACOWAŁ:
MGR INŻ. ARCH.
KRZYSZTOF OCAP

MGR INŻ. ARCH.
ANNA KULPIŃSKA

SKALA: 1:200 DATA: 01 - 2019

NR. RYS. I-03

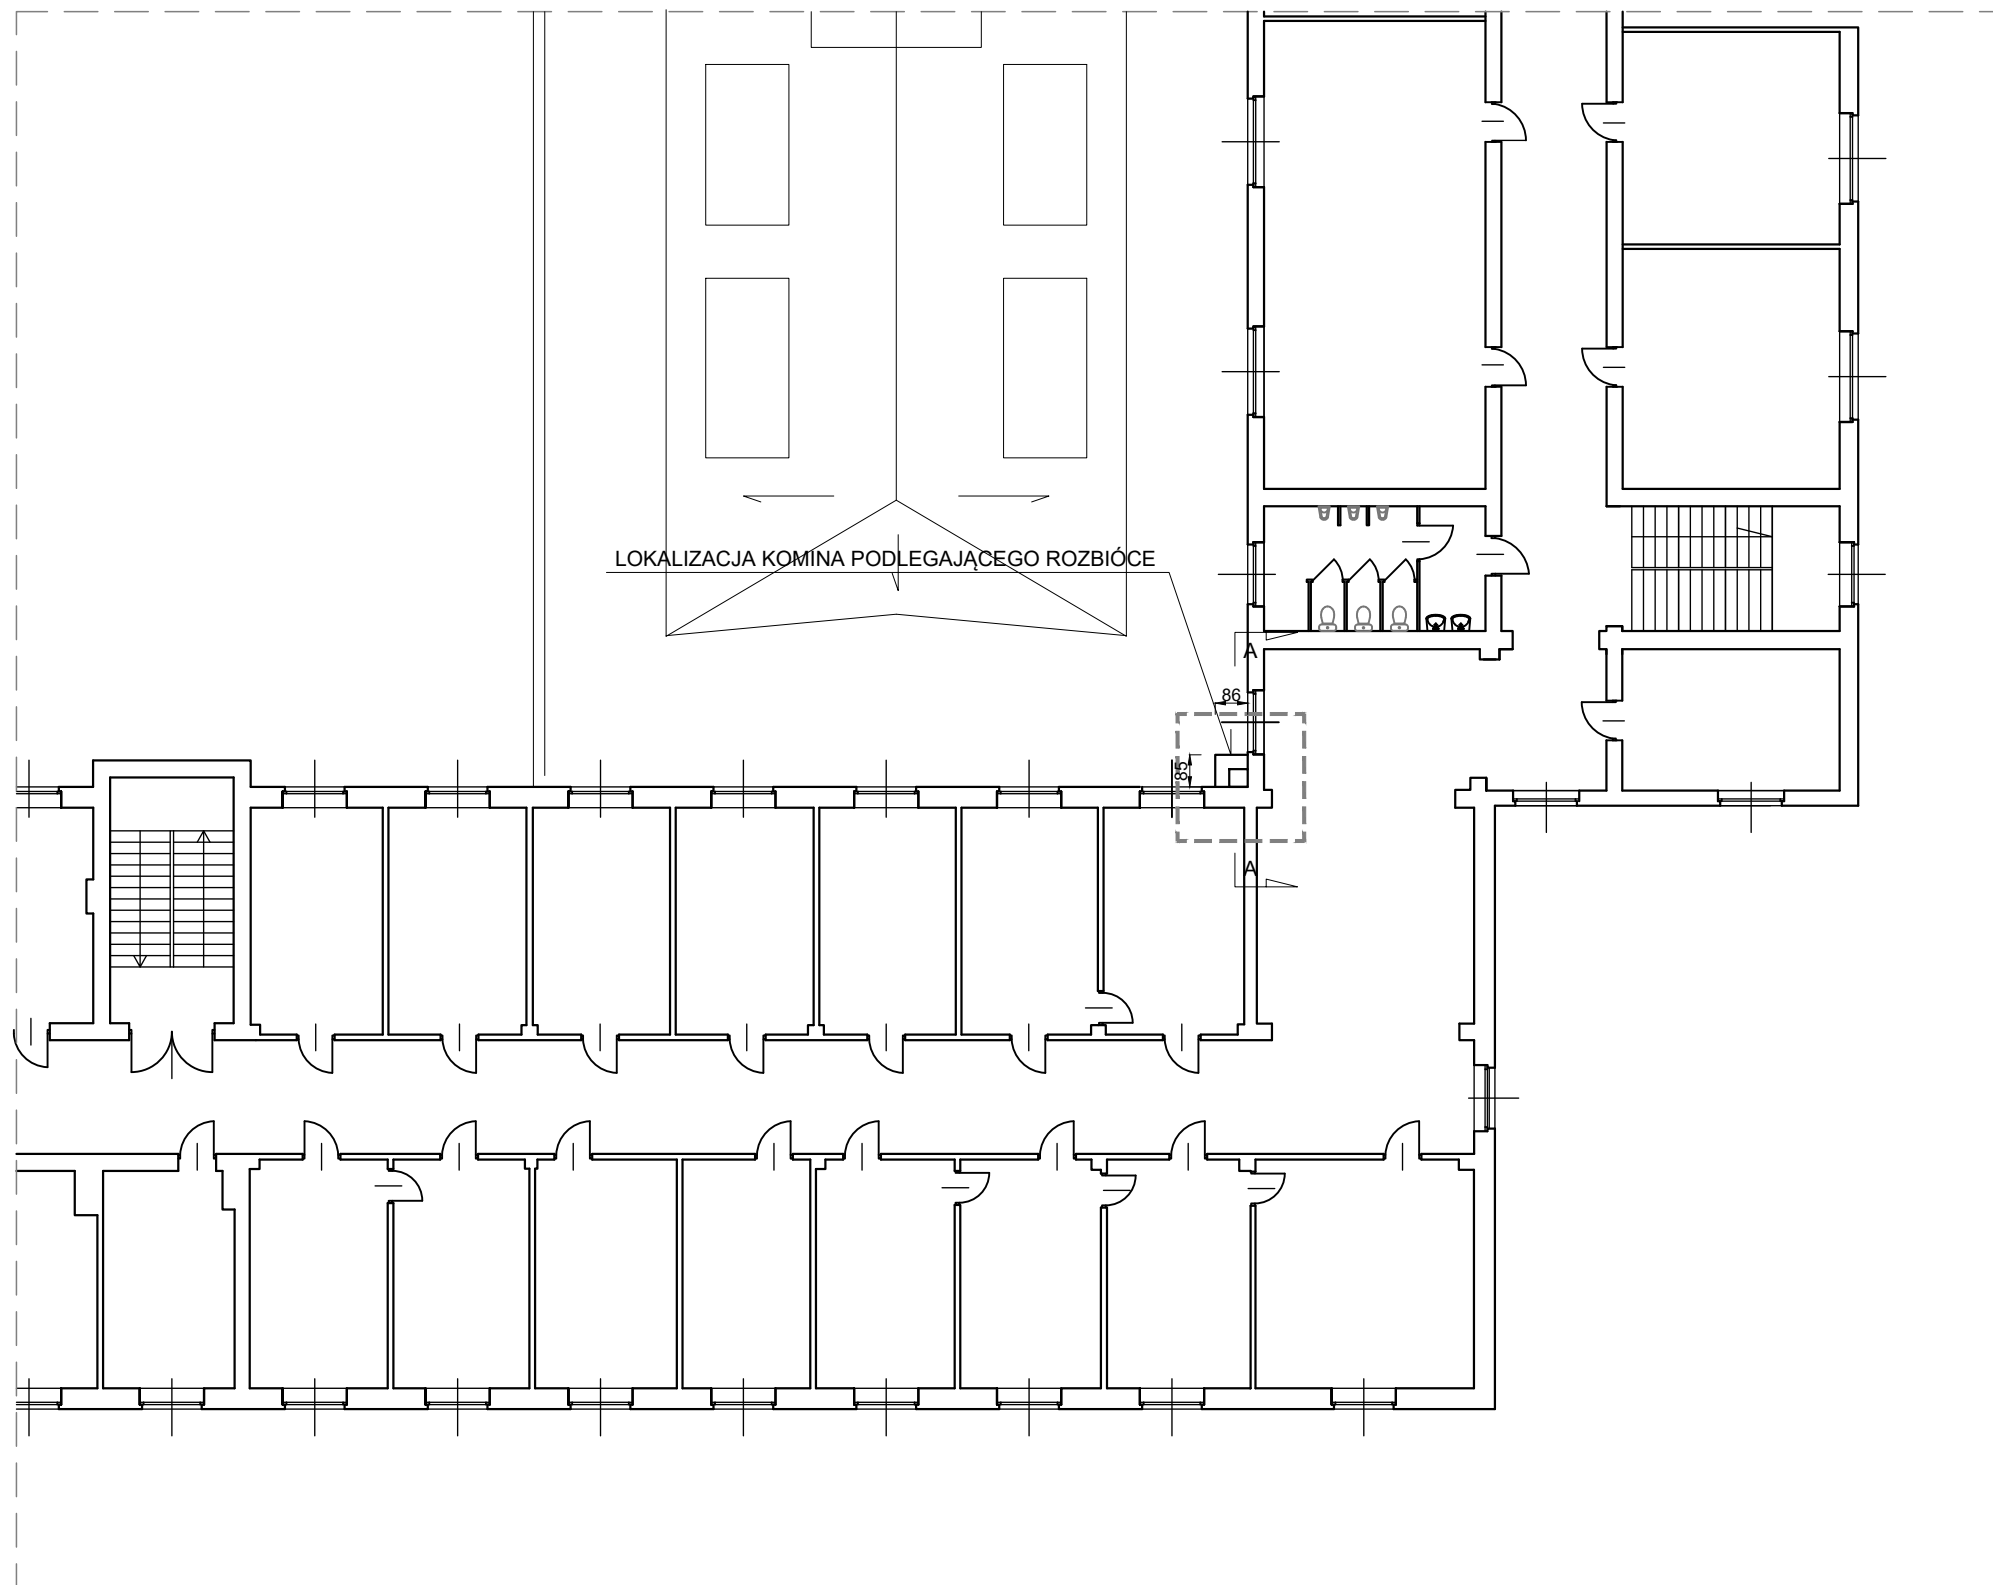

PROJBUDARCHITEKCI

GRUPA PROJBUD SP. Z O.O.
40-562 KATOWICE, UL. KREDYTOWA 8/2
NIP: 634 28 28 975
WWW.PROJ-BUD.PL PRACOWNIA@PROJ-BUD.PL

INWESTOR:
**UNIWERSYTET MORSKI
W GDYNI
81-225 GDYNIA
UL. MORSKA 81-87**

LOKALIZACJA:
**UL. MORSKA 81-87, 81-225 GDYNIA
DZ. NR 883, OBR. GRABÓWEK**

TEMAT:
**PROJEKT ROZBÍÓRKI
KOMINA ZEWNĘTRZNEGO
PRZY BUDYNKU A**

RYSUNEK:
RZUT II PIĘTRA


FAZA:
INWENTARYZACJA

AUTOR:
INŻ.
TOMASZ BOBER
UPRAWNIENIA DO PROJEKTOWANIA
W SPECJALNOŚCI KONSTRUKCYJNO
BUDOWLANEJ BEZ OGRANICZEŃ
NR SLK/3234/POOK/10

OPRACOWAŁ:
MGR INŻ. ARCH.
KRZYSZTOF OCAP
MGR INŻ. ARCH.
ANNA KULPIŃSKA

SKALA: **1:200** DATA: **01 - 2019**

NR. RYS. **I-04**

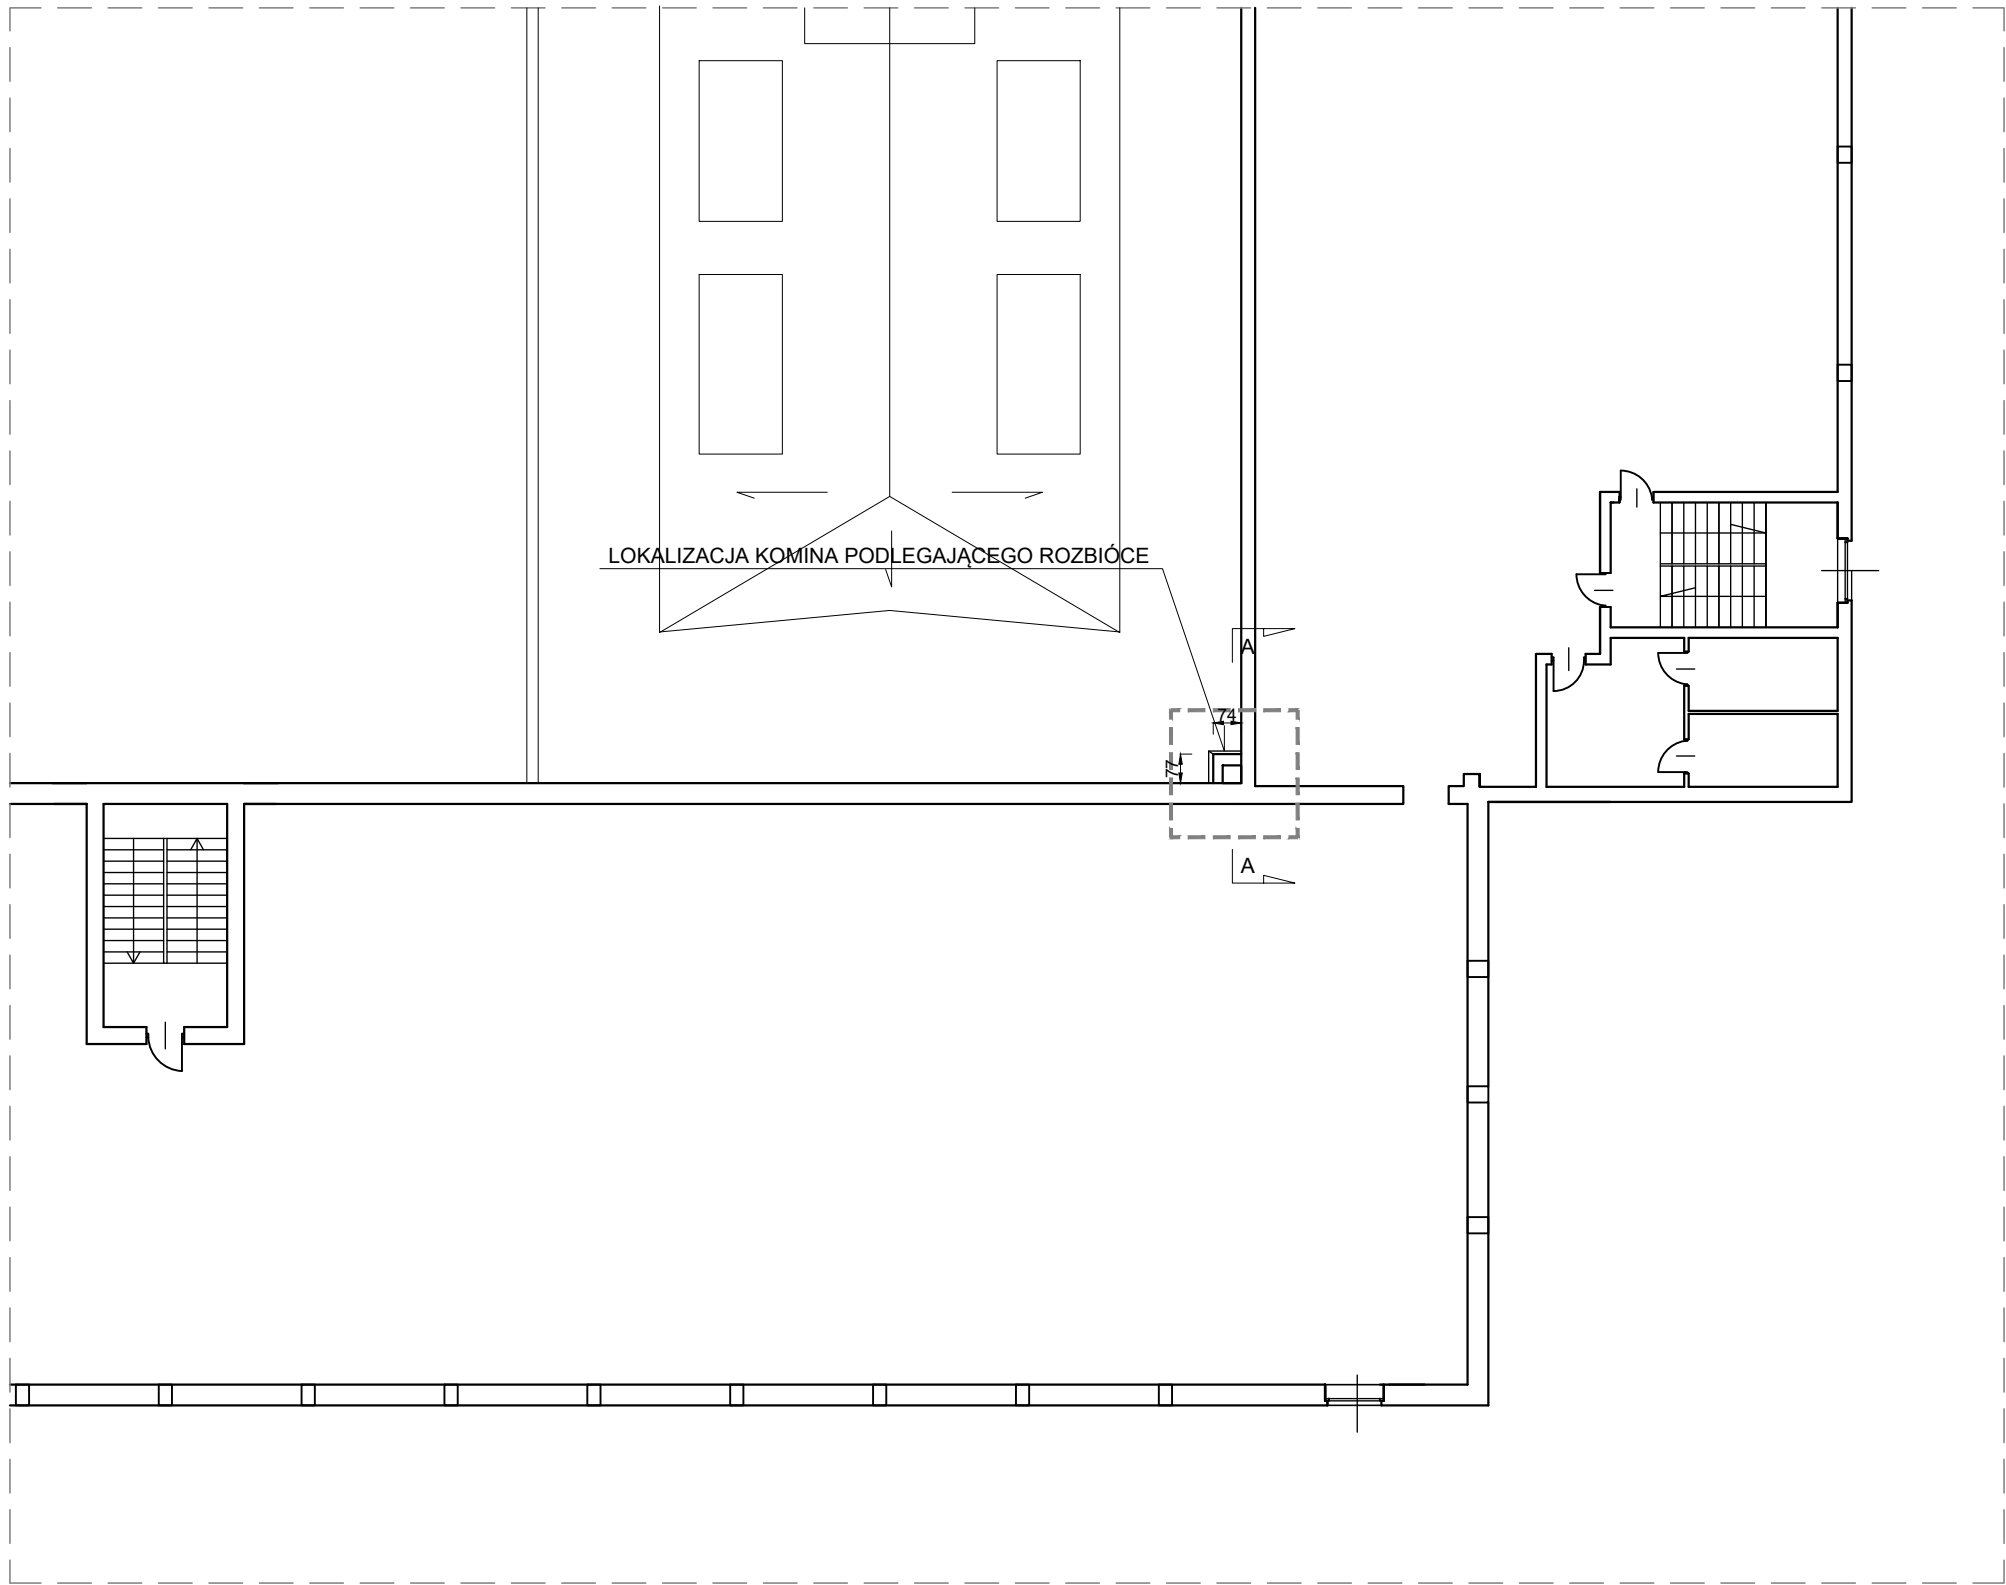

PROJBUDARCHITEKCI

GRUPA PROJBUD SP. Z O.O.
40-562 KATOWICE, UL. KREDYTOWA 8/2
NIP: 634 28 28 975
WWW.PROJ-BUD.PL PRACOWNIA@PROJ-BUD.PL

INWESTOR:
**UNIWERSYTET MORSKI
W GDYNI
81-225 GDYNIA
UL. MORSKA 81-87**

LOKALIZACJA:
**UL. MORSKA 81-87, 81-225 GDYNIA
DZ. NR 883, OBR. GRABÓWEK**

TEMAT:
**PROJEKT ROZBÍÓRKI
KOMINA ZEWNĘTRZNEGO
PRZY BUDYNKU A**

RYSUNEK:
RZUT PODDASZA


FAZA:
INWENTARYZACJA

AUTOR:
INŻ.
TOMASZ BOBER
UPRAWNIENIA DO PROJEKTOWANIA
W SPECJALNOŚCI KONSTRUKCYJNO
BUDOWLANEJ BEZ OGRANICZEŃ
NR SLK/3234/POOK/10

OPRACOWAŁ:
MGR INŻ. ARCH.
KRZYSZTOF OCAP
MGR INŻ. ARCH.
ANNA KULPIŃSKA

SKALA: **1:200** DATA: **01 - 2019**

NR. RYS. **I-05**

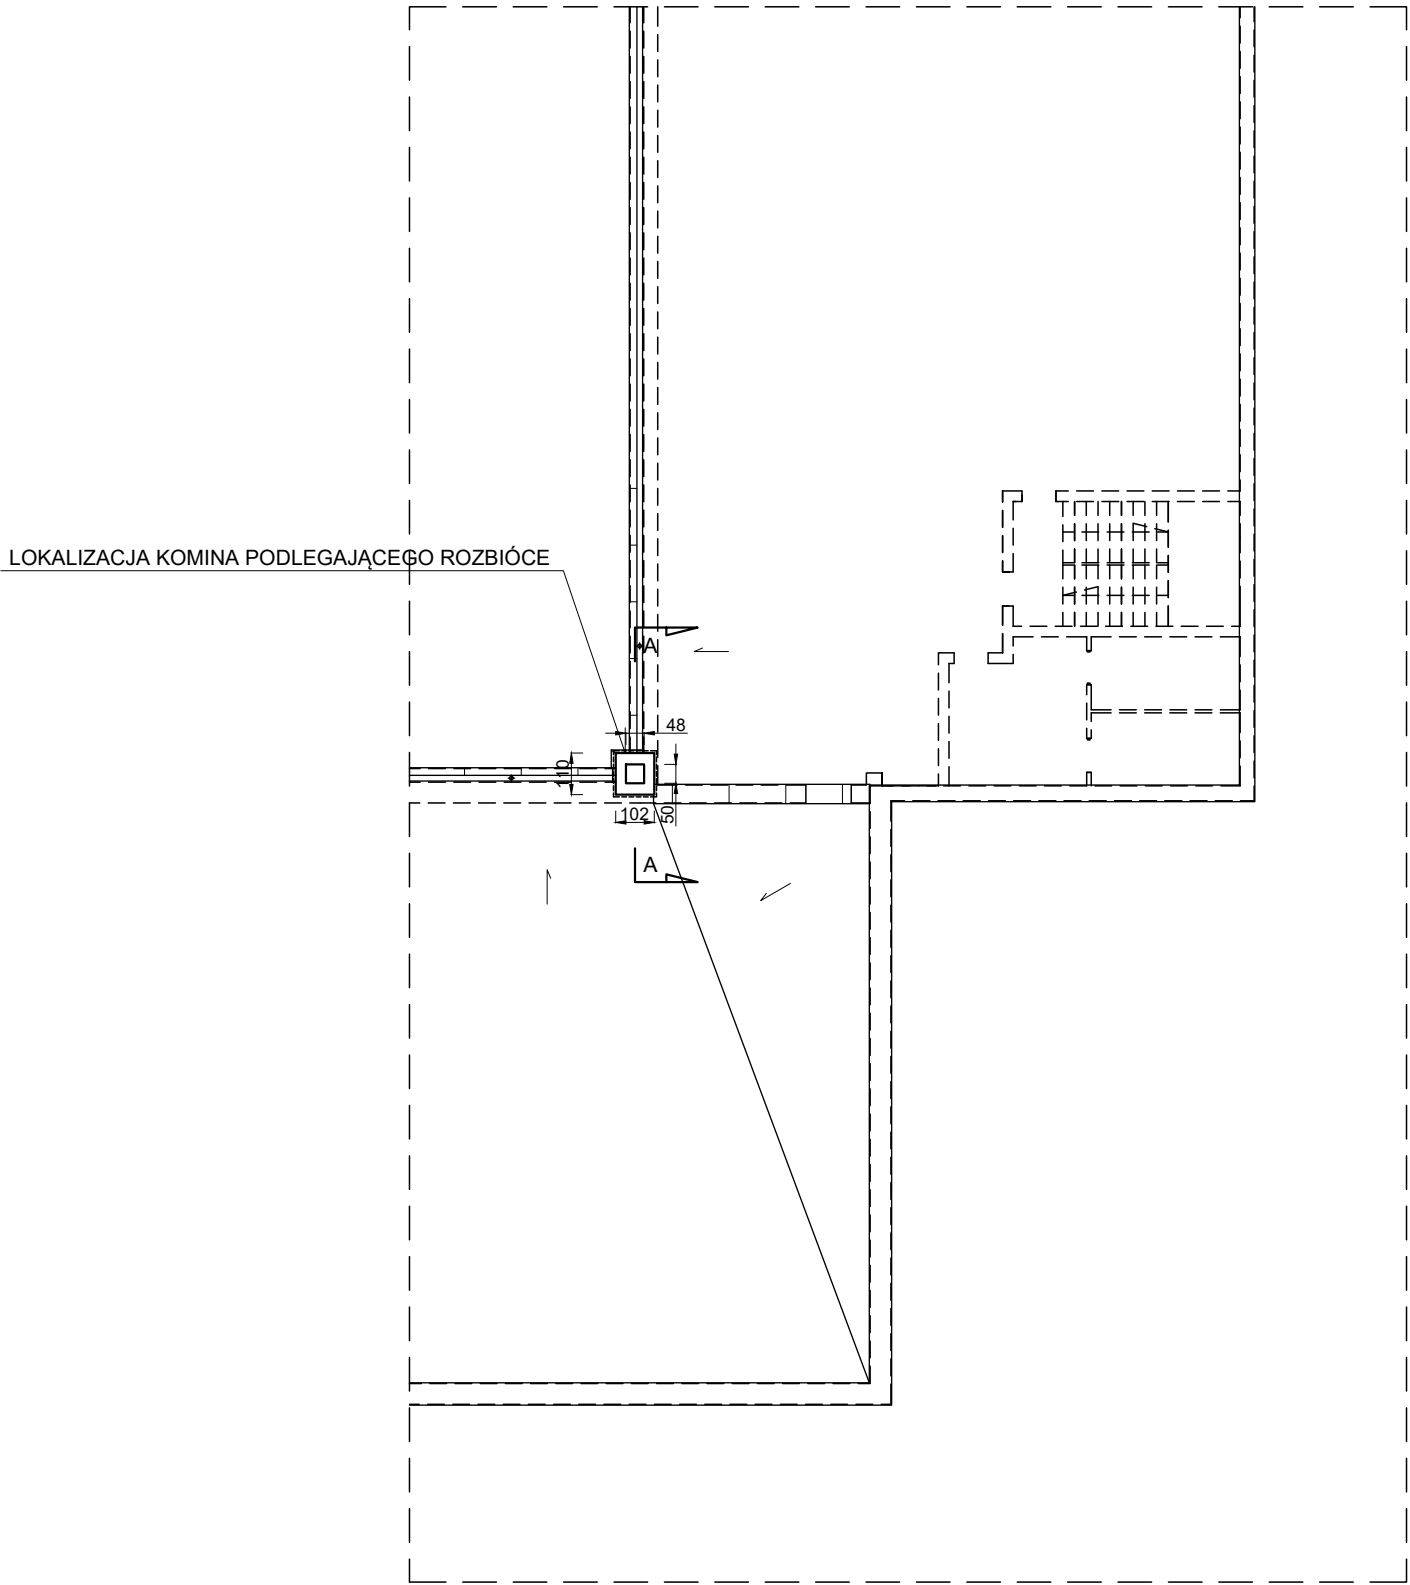

PROJBUDARCHITEKCI

GRUPA PROJBUD SP. Z O.O.
40-562 KATOWICE, UL. KREDYTOWA 8/2
NIP: 634 28 28 975
WWW.PROJ-BUD.PL PRACOWNIA@PROJ-BUD.PL

INWESTOR:
UNIWERSYTET MORSKI
W GDYNI
81-225 GDYNIA
UL. MORSKA 81-87

LOKALIZACJA:
UL. MORSKA 81-87, 81-225 GDYNIA
DZ. NR 883, OBR. GRABÓWEK

TEMAT:
PROJEKT ROZBIÓRKI
KOMINA ZEWNĘTRZNEGO
PRZY BUDYNKU A

RYSUNEK:
RZUT DACHU

FAZA:
INWENTARYZACJA


AUTOR:
INŻ.
TOMASZ BOBER
UPRAWNIENIA DO PROJEKTOWANIA
W SPECJALNOŚCI KONSTRUKCYJNO
BUDOWLANEJ BEZ OGRANICZEŃ
NR SLK/3234/POOK/10

OPRACOWAŁ:
MGR INŻ. ARCH.
KRZYSZTOF OCAP

MGR INŻ. ARCH.
ANNA KULPIŃSKA

SKALA: 1:200 DATA: 01 - 2019

NR. RYS. I-06

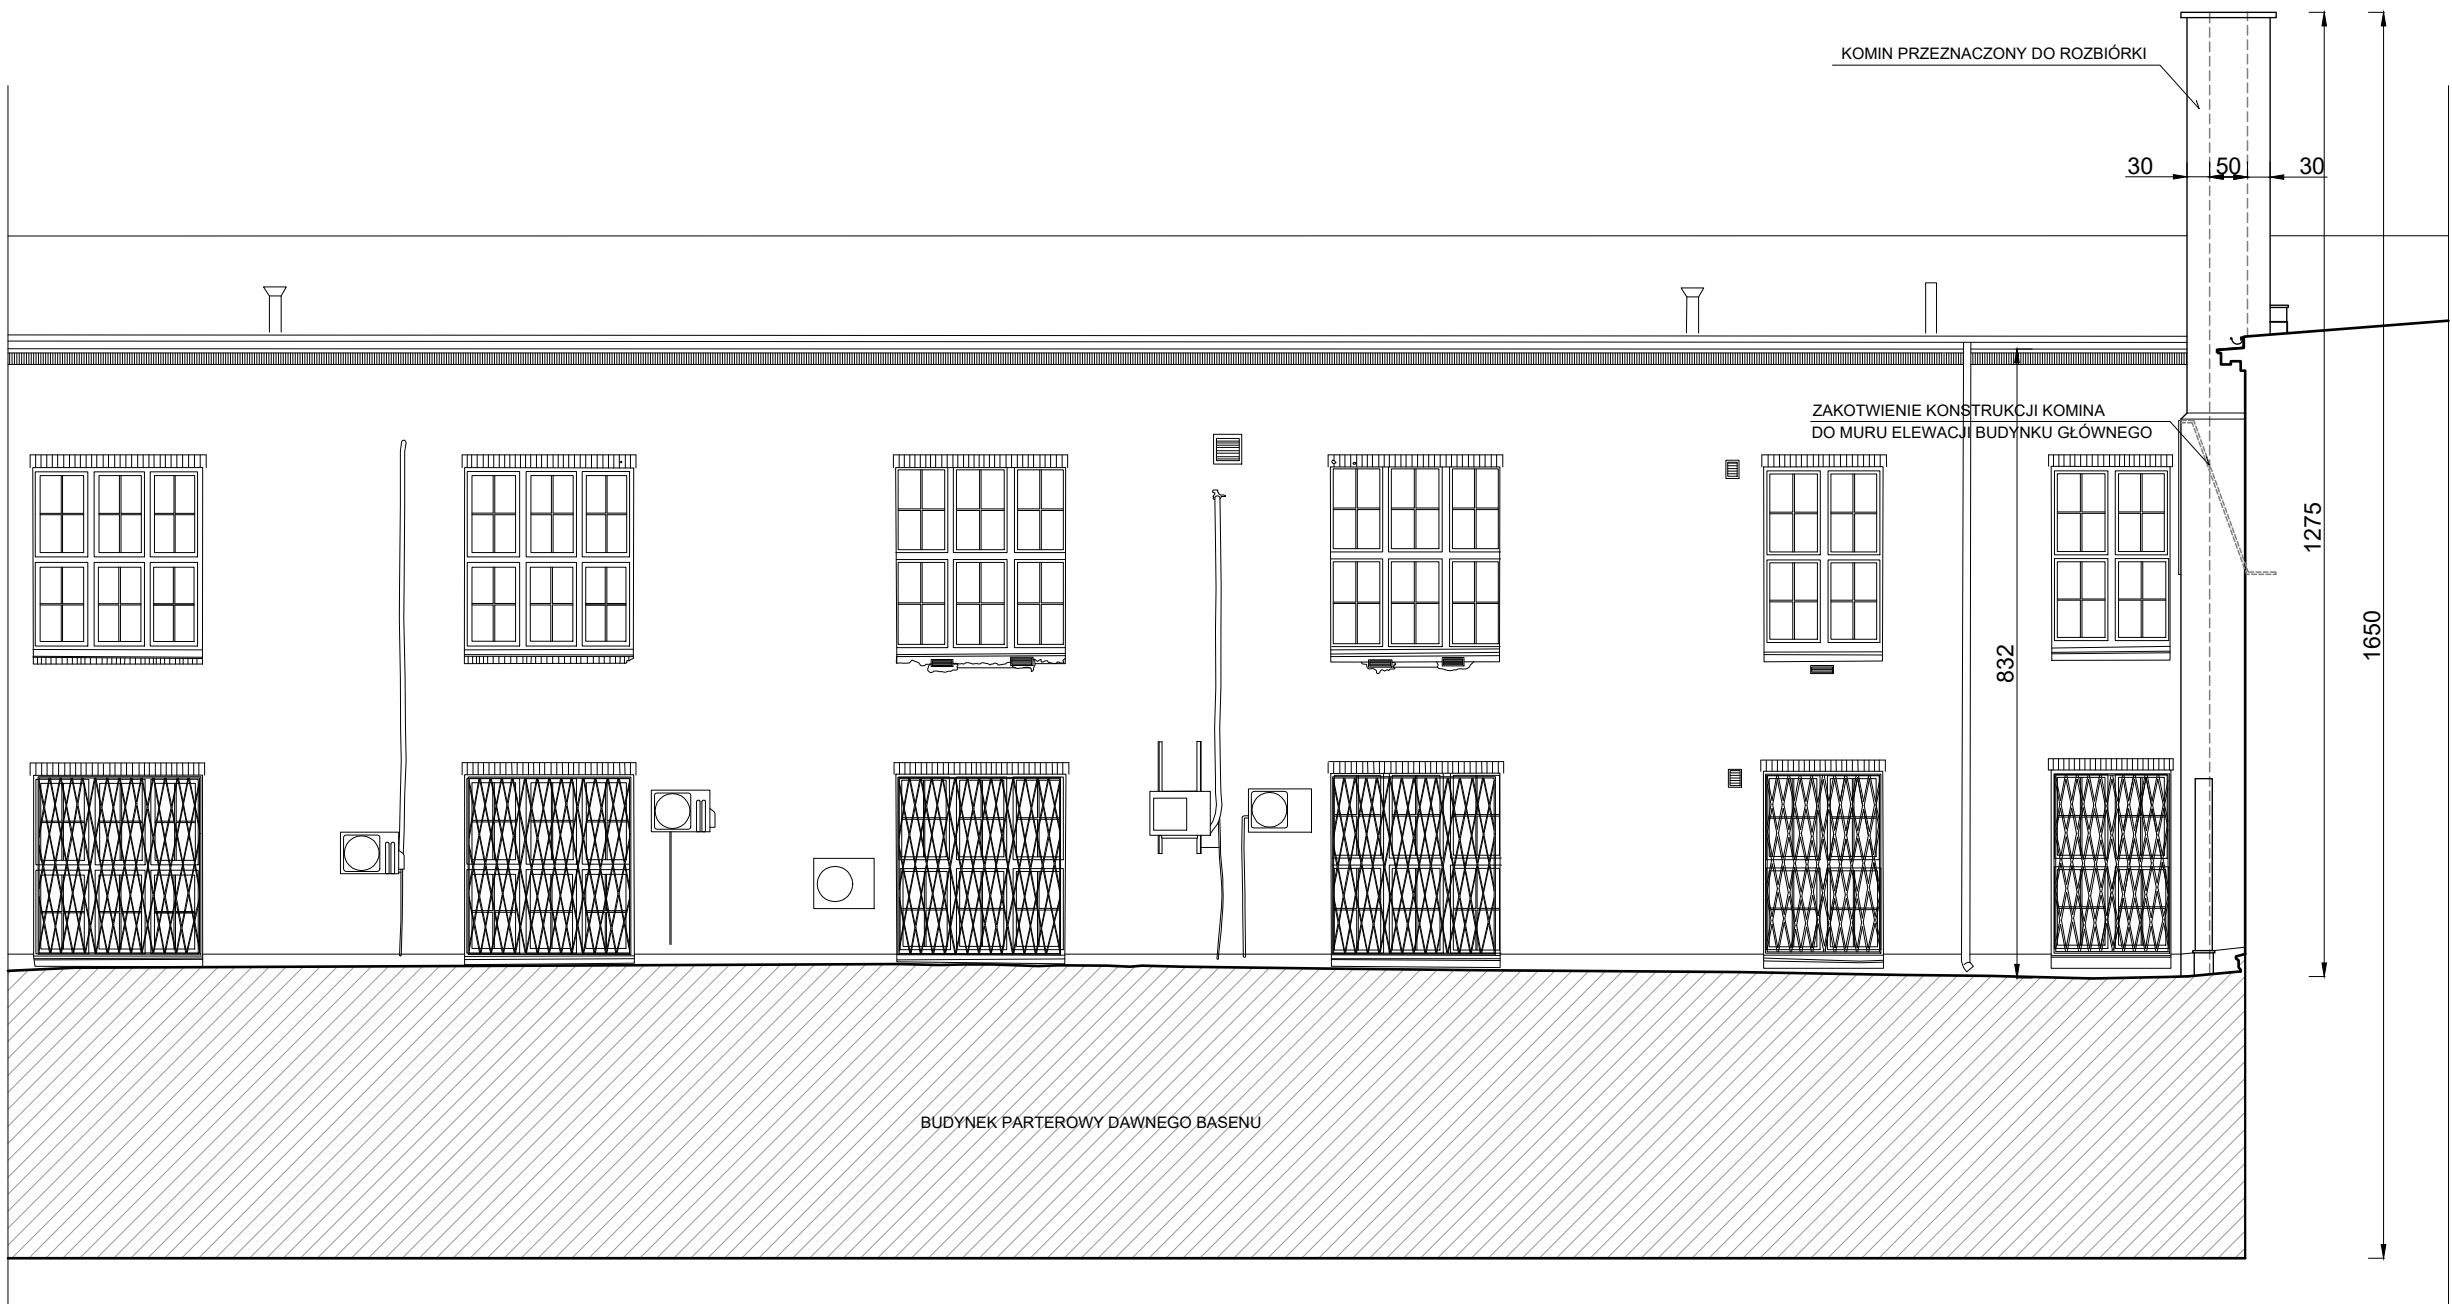

PROJBUDARCHITEKCI

GRUPA PROJBUD SP. Z O.O.
40-562 KATOWICE, UL. KREDYTOWA 8/2
NIP: 634 28 28 975
WWW.PROJ-BUD.PL PRACOWNIA@PROJ-BUD.PL

INWESTOR:
**UNIwersytet Morski
w Gdyni
81-225 Gdynia
ul. Morska 81-87**

LOKALIZACJA:
**ul. Morska 81-87, 81-225 Gdynia
dz. nr 883, obr. Grabówek**

TEMAT:
**Projekt rozbiórki
komina zewnętrznego
przy budynku A**

RYSUNEK:
**ELEWACJA
wschodnia**


FAZA:
INWENTARYZACJA

AUTOR:
INŻ.
TOMASZ BOBER
uprawnienia do projektowania
w specjalności konstrukcyjno
budowlanej bez ograniczeń
nr SLK/3234/POOK/10

OPRACOWAŁ:
MGR INŻ. ARCH.
Krzysztof Ocapiński
MGR INŻ. ARCH.
Anna Kulpińska

SKALA: **1:100** DATA: **01 - 2019**

NR. RYS. **I-07**

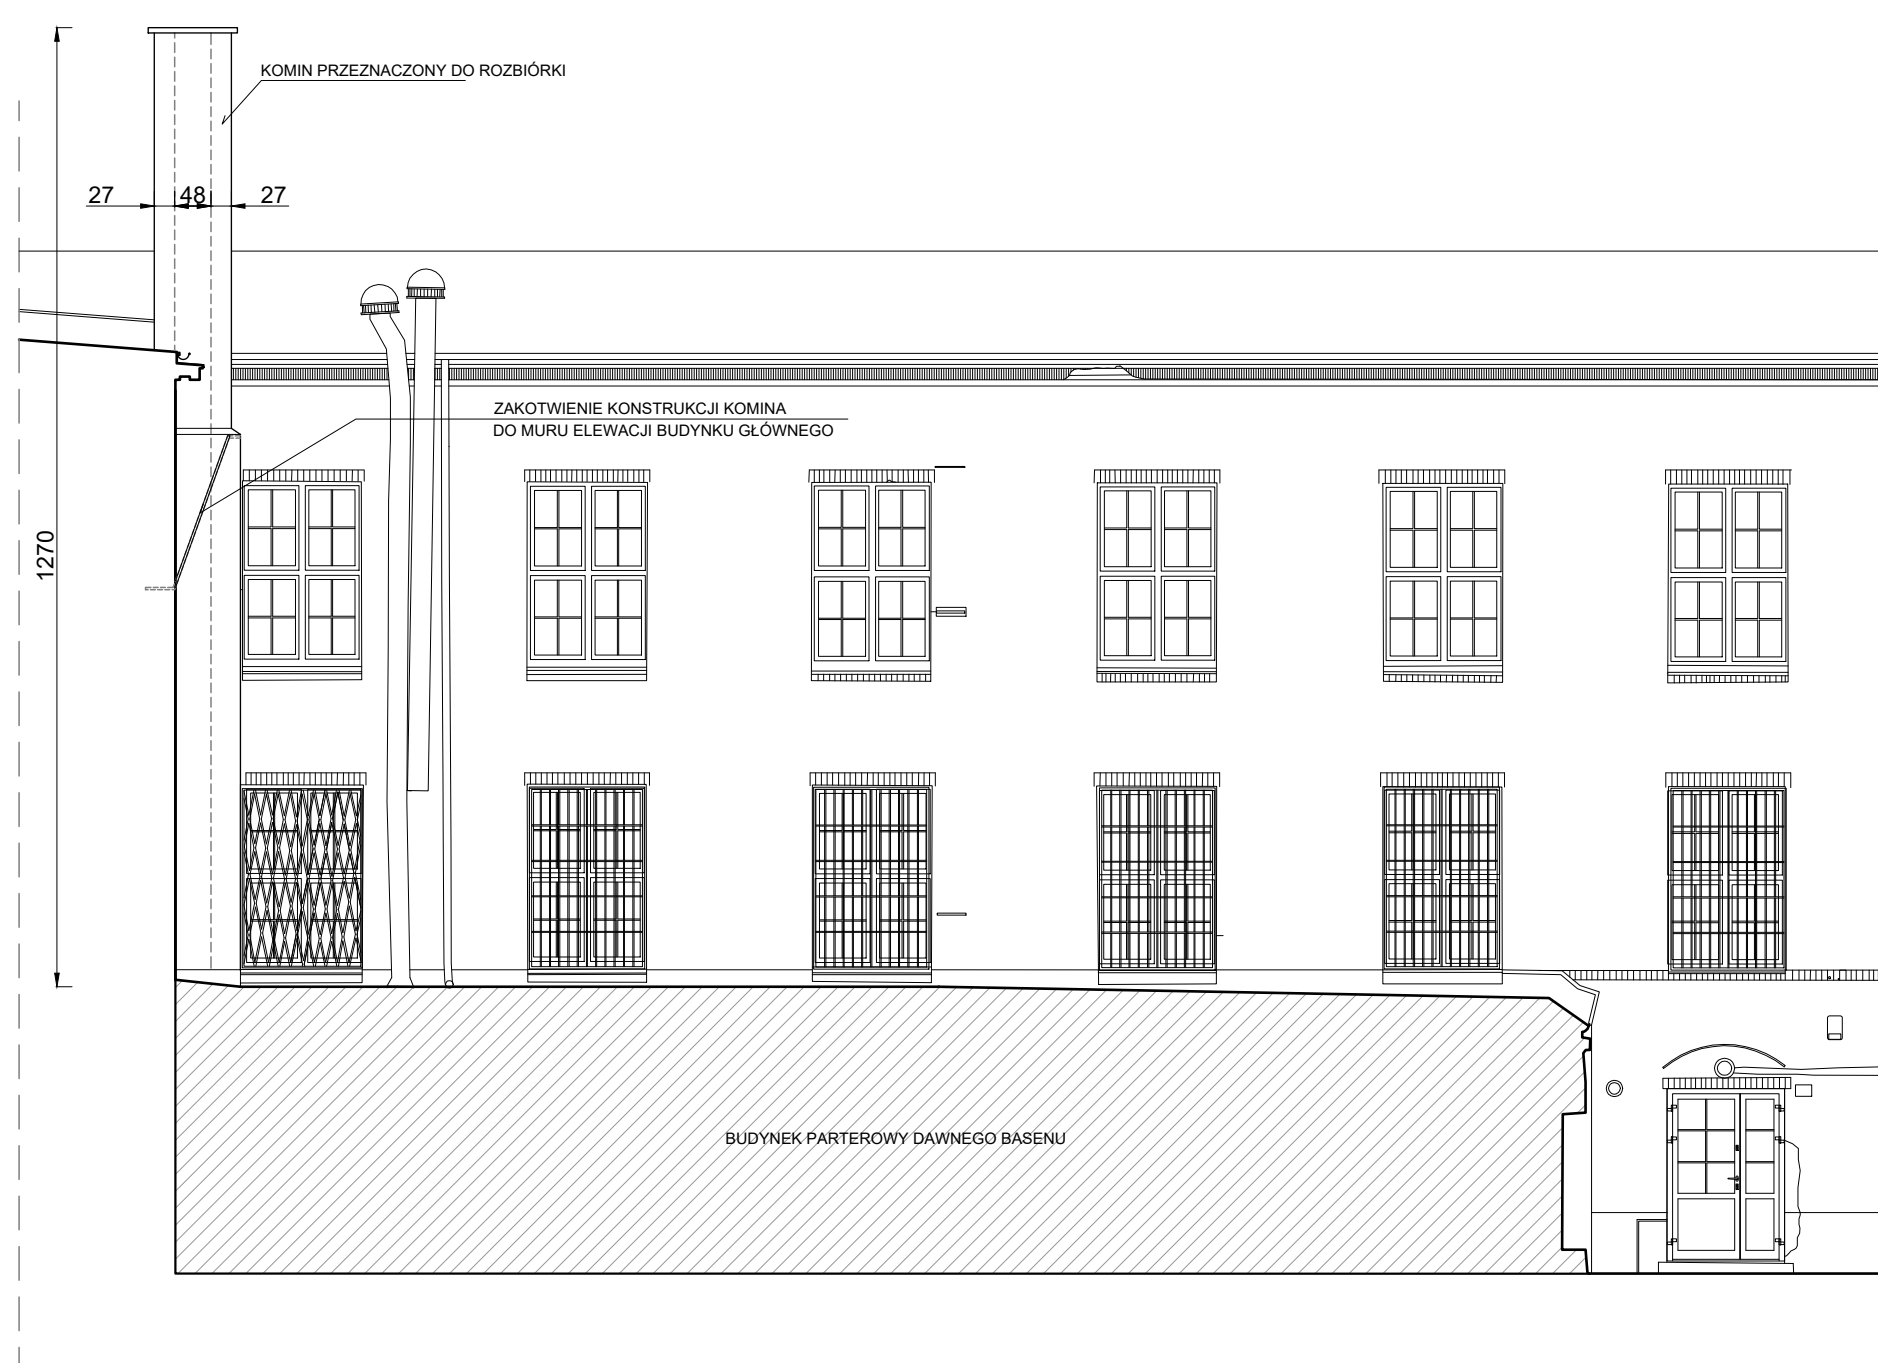

PROJBUDARCHITEKCI

GRUPA PROJBUD SP. Z O.O.
40-562 KATOWICE, UL. KREDYTOWA 8/2
NIP: 634 28 28 975
WWW.PROJ-BUD.PL PRACOWNIA@PROJ-BUD.PL

INWESTOR:
**UNIwersytet Morski
w Gdyni
81-225 Gdynia
ul. Morska 81-87**

LOKALIZACJA:
**ul. Morska 81-87, 81-225 Gdynia
dz. nr 883, obr. Grabówek**

TEMAT:
**Projekt rozbiórki
komina zewnętrznego
przy budynku A**

RYSUNEK:
**ELEWACJA
południowa**


FAZA:
INWENTARYZACJA

AUTOR:
inż.
TOMASZ BOBER
uprawnienia do projektowania
w specjalności konstrukcyjno
budowlanej bez ograniczeń
nr SLK/3234/P00K/10

OPRACOWAŁ:
mgr inż. arch.
Krzysztof Ocapiński
mgr inż. arch.
Anna Kulpińska

SKALA: 1:100 DATA: 01 - 2019

NR. RYS. **I-08**

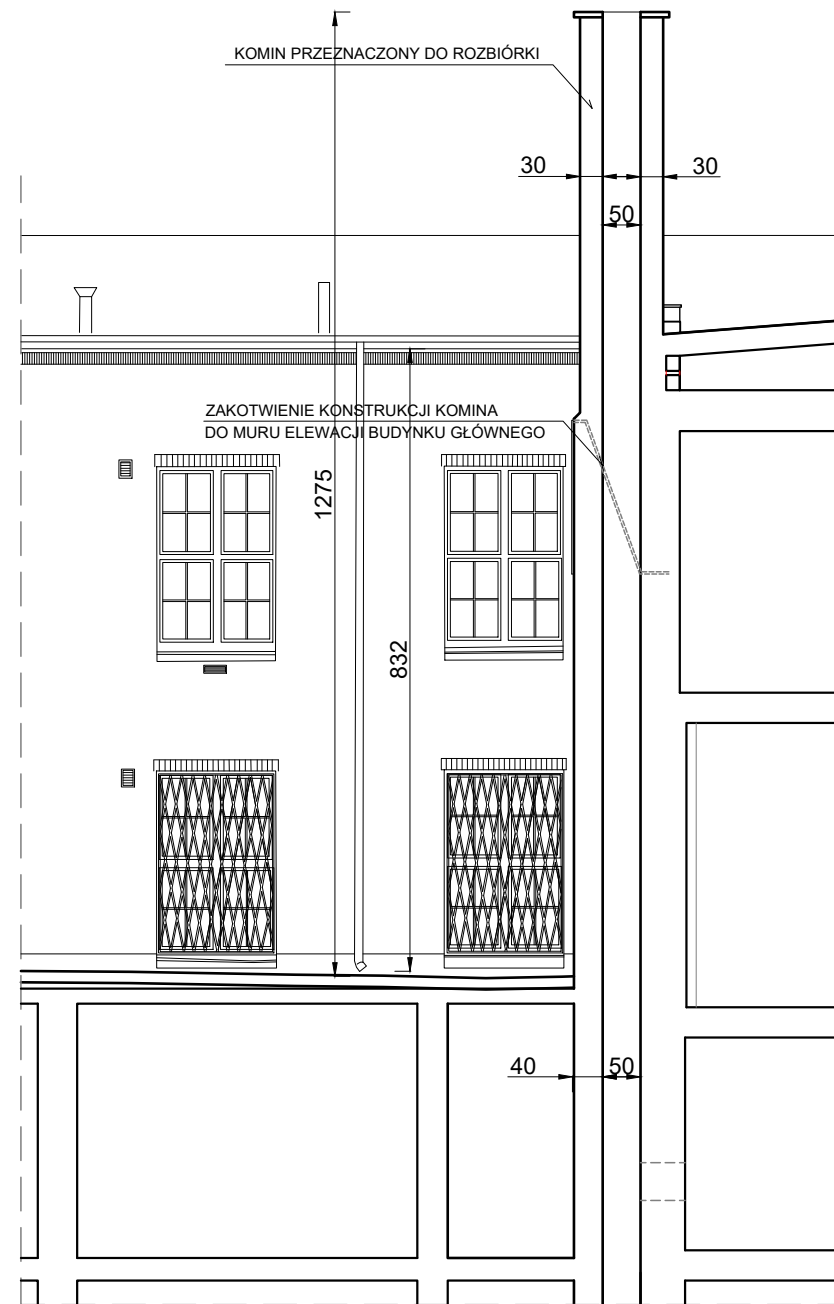

PROJBUDARCHITEKCI

GRUPA PROJBUD SP. Z O.O.
40-562 KATOWICE, UL. KREDYTOWA 8/2
NIP: 634 28 28 975
WWW.PROJ-BUD.PL PRACOWNIA@PROJ-BUD.PL

INWESTOR:
**UNIWERSYTET MORSKI
W GDYNI
81-225 GDYNIA
UL. MORSKA 81-87**

LOKALIZACJA:
**UL. MORSKA 81-87, 81-225 GDYNIA
DZ. NR 883, OBR. GRABÓWEK**

TEMAT:
**PROJEKT ROZBIÓRKI
KOMINA ZEWNĘTRZNEGO
PRZY BUDYNKU A**

RYSUNEK:
PRZEKRÓJ AA

FAZA:
INWENTARYZACJA

AUTOR:
INŻ.
TOMASZ BOBER
UPRAWNIENIA DO PROJEKTOWANIA
W SPECJALNOŚCI KONSTRUKCYJNO
BUDOWLANEJ BEZ OGRANICZEŃ
NR SLK/3234/POOK/10


OPRACOWAŁ:
MGR INŻ. ARCH.
KRZYSZTOF OCAP

MGR INŻ. ARCH.
ANNA KULPIŃSKA


SKALA: **1:100** DATA: **01 - 2019**

NR. RYS. **I-09**

PARTER

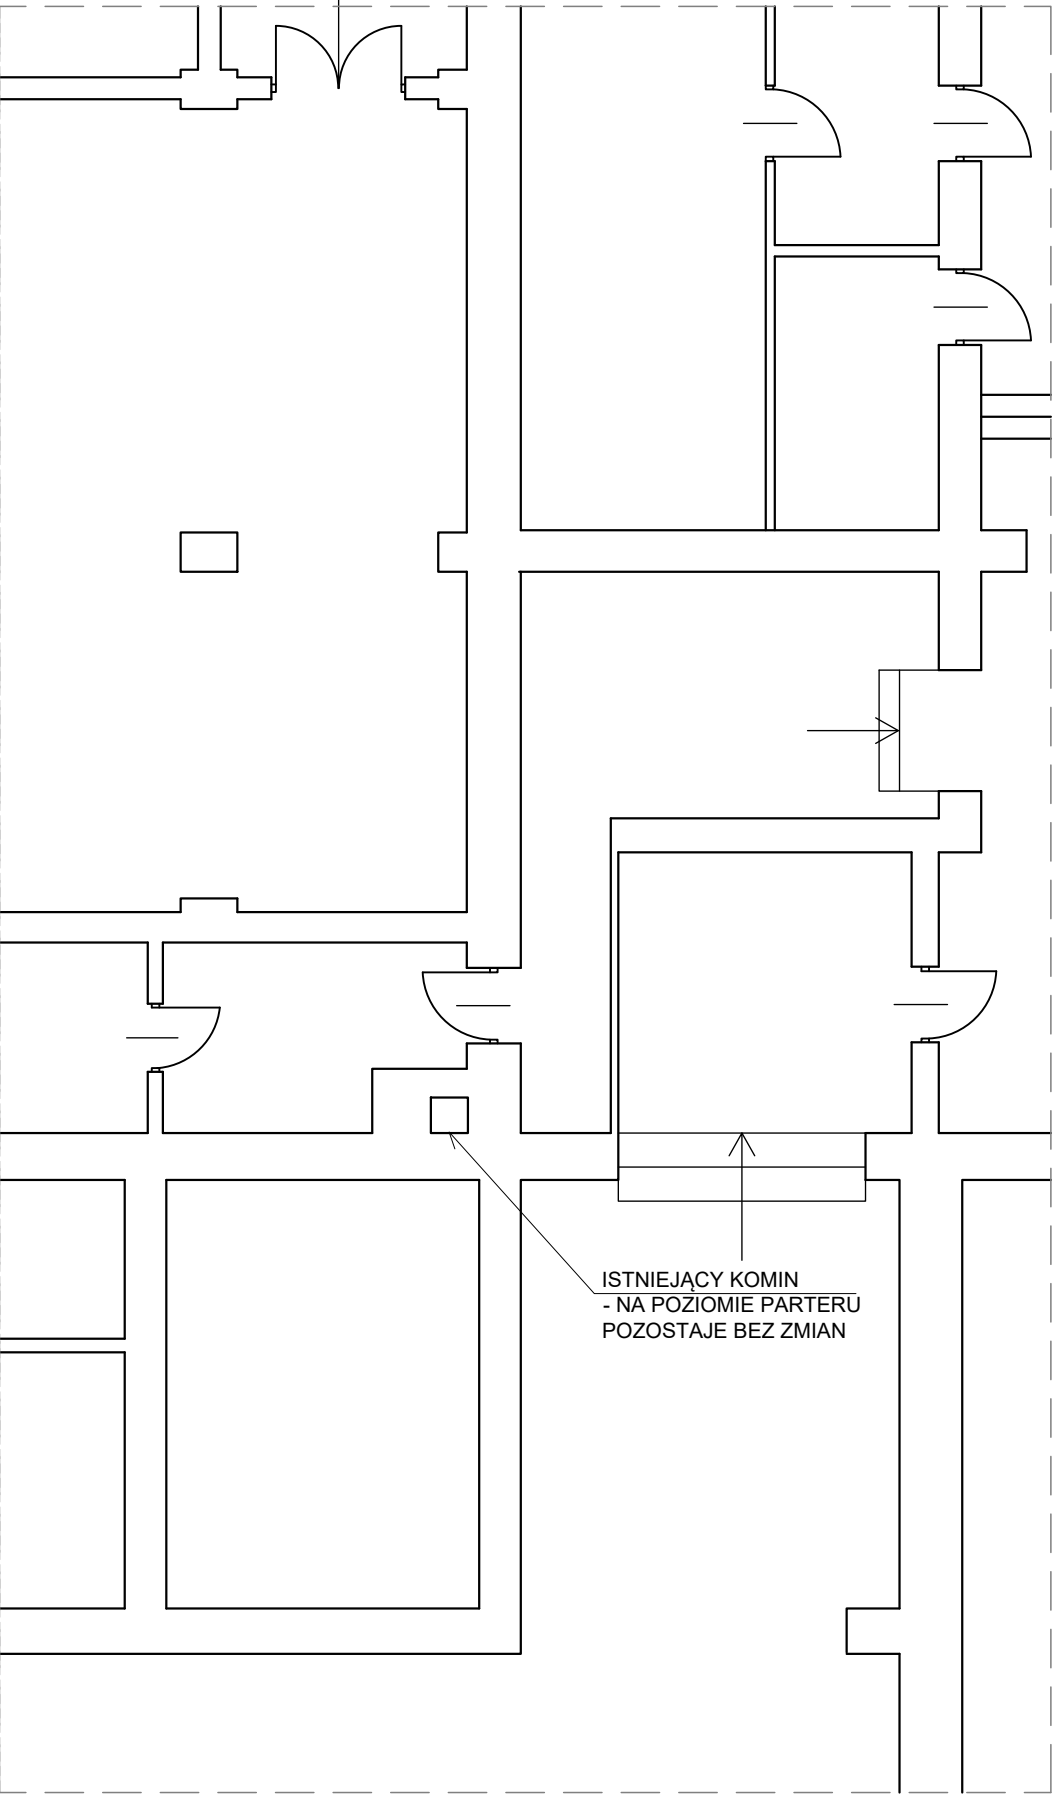

RZUT PIĘTRA I

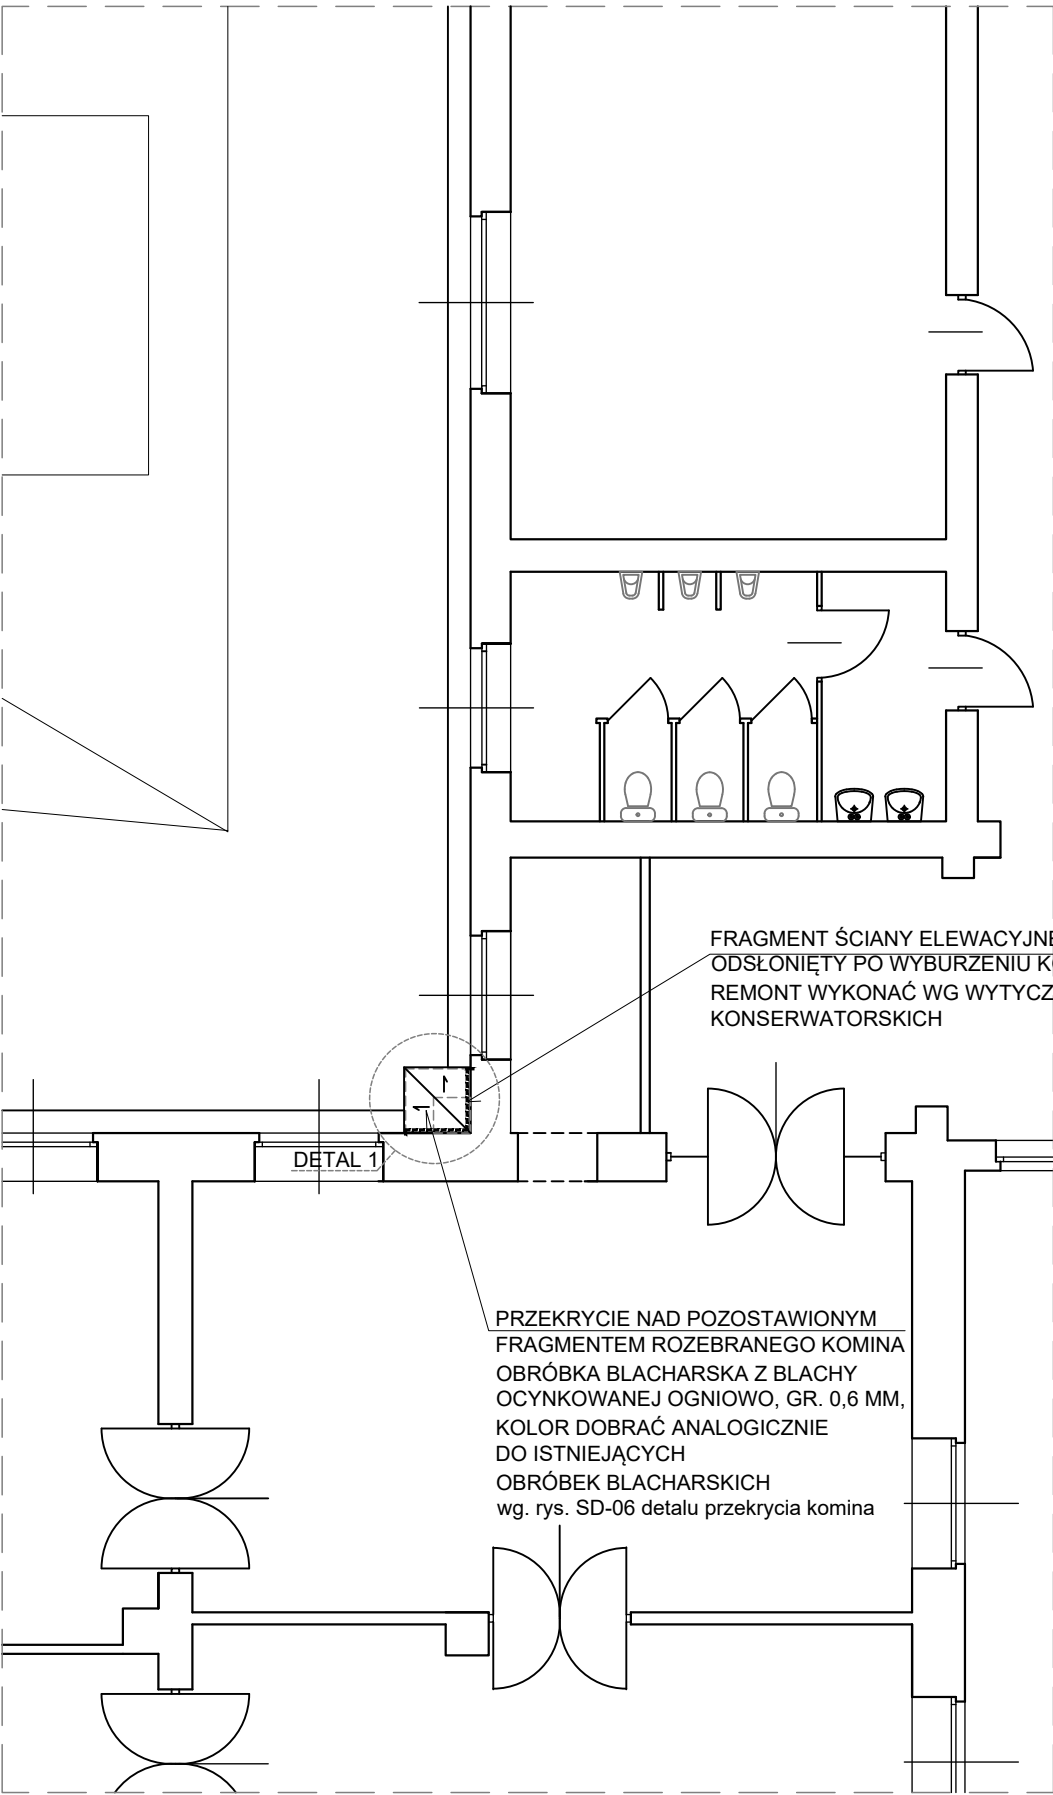

PROJBUDARCHITEKCI

GRUPA PROJBUD SP. Z O.O.
40-562 KATOWICE, UL. KREDYTOWA 8/2
NIP: 634 28 28 975
WWW.PROJ-BUD.PL PRACOWNIA@PROJ-BUD.PL

INWESTOR:
UNIwersytet Morski
W Gdyni
81-225 GDYNIA
UL. MORSKA 81-87

LOKALIZACJA:
UL. MORSKA 81-87, 81-225 GDYNIA
DZ. NR 883, OBR. GRABÓWEK

TEMAT:
PROJEKT ROZBIÓRKI
KOMINA ZEWNĘTRZNEGO
PRZY BUDYNKU A

RYSUNEK:
STAN DOCELOWY
- POZIOM PARTERU
I PIĘTRA I

FAZA:
PW


PROJEKTOWAŁ
MGR INŻ. ARCH.
KRYSTIAN KAIZERBRECHT
UPRAWNIENIA PROJEKTANTA
I KIEROWNIKA BUDOWY
W SPECJALNOŚCI ARCHITEKTONICZNEJ
NR 503/89
INŻ.
TOMASZ BOBER
UPRAWNIENIA DO PROJEKTOWANIA
W SPECJALNOŚCI KONSTRUKCYJNO
BUDOWLANEJ BEZ OGRANICZEŃ
NR SLK/3234/P00K/10

OPRACOWAŁ
MGR INŻ. ARCH.
ANNA KULPIŃSKA


SKALA: 1:100 DATA: 02 - 2019

NR. RYS. **SD-01**

RZUT PIĘTRA II

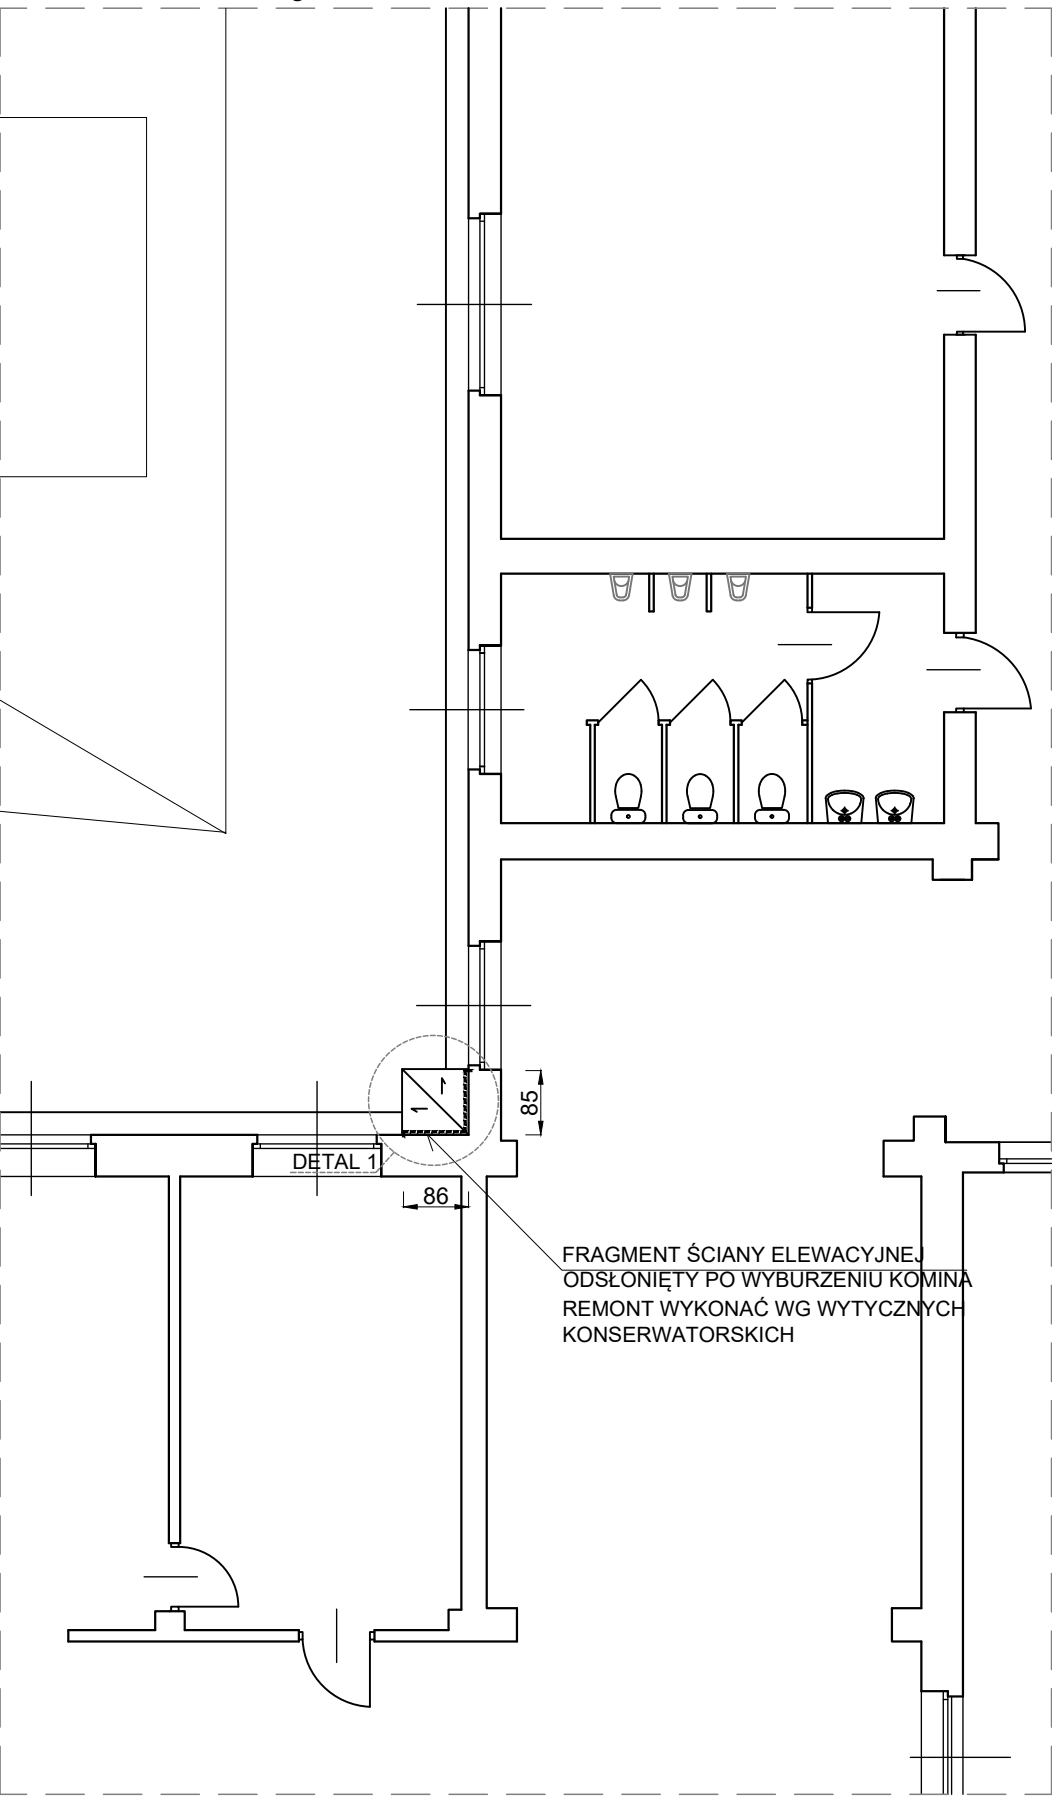

PODDASZE

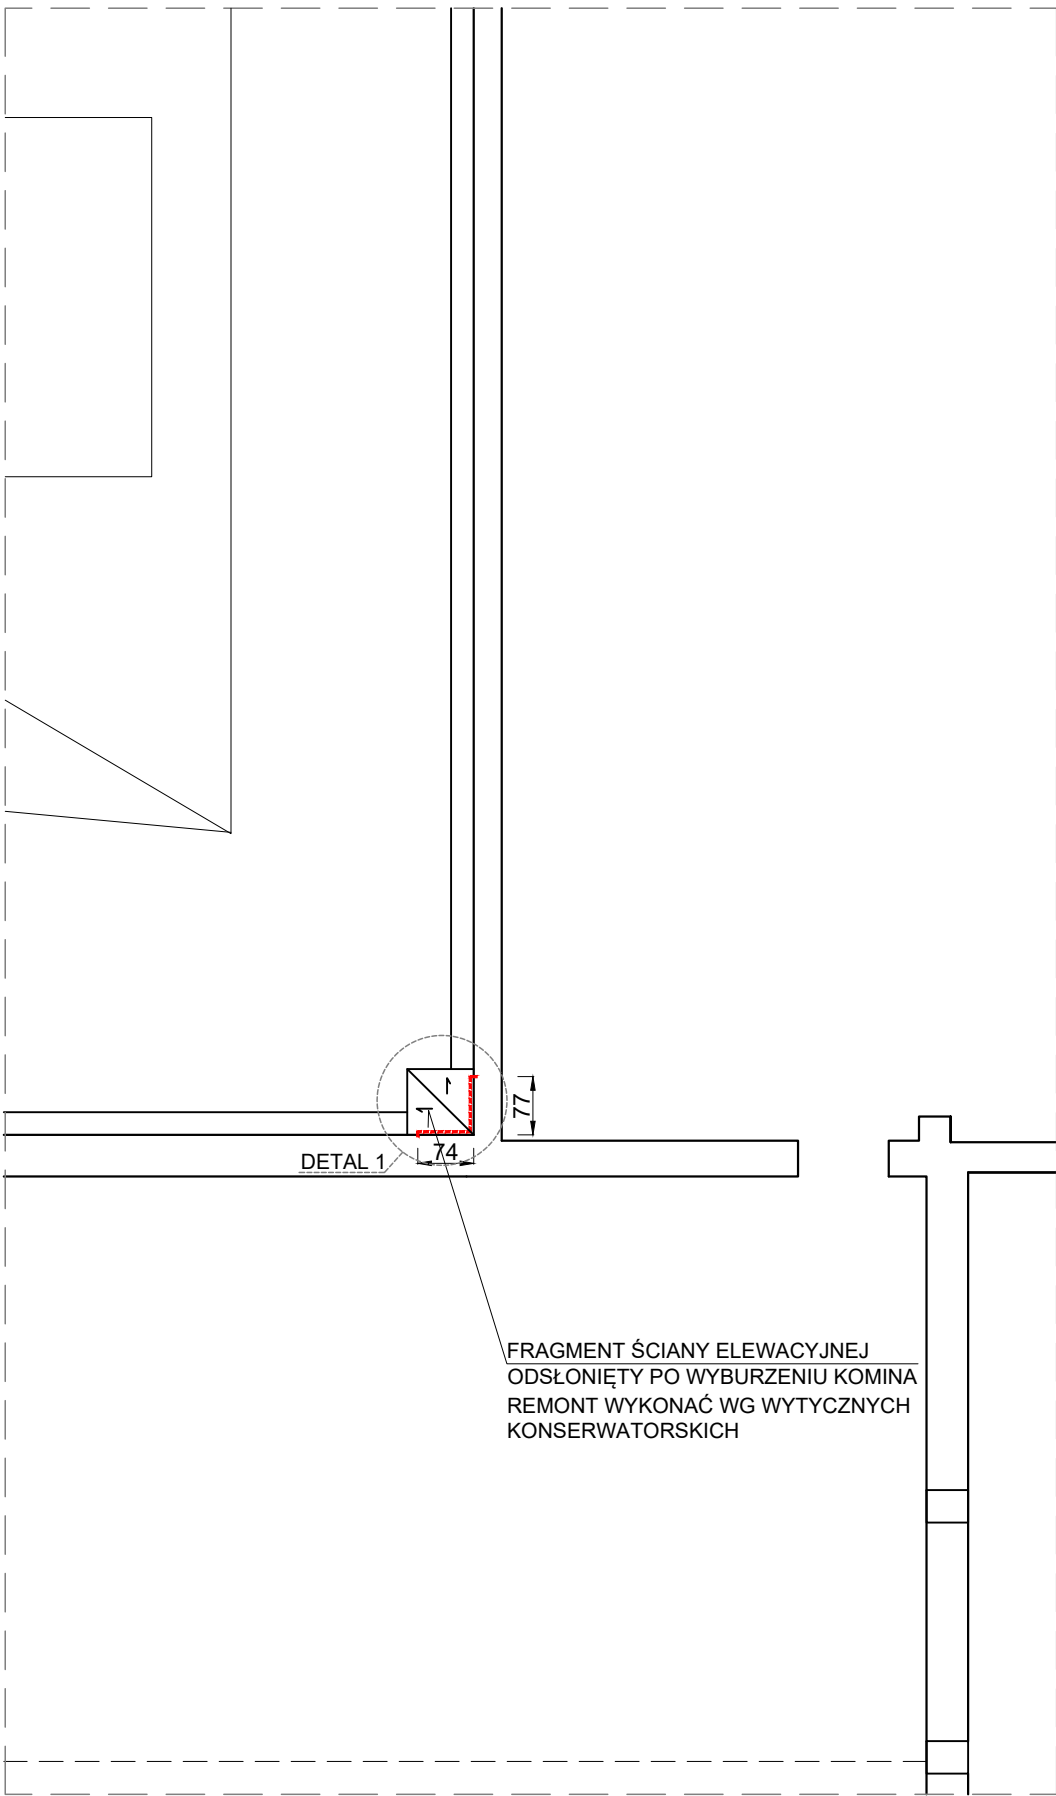

PROJBUDARCHITEKCI

GRUPA PROJBUD SP. Z O.O.
40-562 KATOWICE, UL. KREDYTOWA 8/2
NIP: 634 28 28 975
WWW.PROJ-BUD.PL PRACOWNIA@PROJ-BUD.PL

INWESTOR:
**UNIWERSYTET MORSKI
W GDYNI
81-225 GDYNIA
UL. MORSKA 81-87**

LOKALIZACJA:
**UL. MORSKA 81-87, 81-225 GDYNIA
DZ. NR 883, OBR. GRABÓWEK**

TEMAT:
**PROJEKT ROZBIÓRKI
KOMINA ZEWNĘTRZNEGO
PRZY BUDYNKU A**

RYSUNEK:
**STAN DOCEŁOWY
- POZIOM PIĘTRA II
I PODDASZA**

FAZA:
PROJEKT WYKONAWCZY

PROJEKTOWAŁ
MGR INŻ. ARCH.
KRYSTIAN KAIZERBRECHT
UPRAWNIENIA PROJEKTANTA
I KIEROWNIKA BUDOWY
W SPECJALNOŚCI ARCHITEKTONICZNEJ
NR 503/89
INŻ.
TOMASZ BOBER
UPRAWNIENIA DO PROJEKTOWANIA
W SPECJALNOŚCI KONSTRUKCYJNO
BUDOWLANEJ BEZ OGRANICZEN
NR SLK/3234/P00K/10

OPRACOWAŁ:
MGR INŻ. ARCH.
ANNA KULPIŃSKA

SKALA: **1:100** DATA: **02 - 2019**

NR. RYS. **SD-02**

UZUPEŁNIANY FRAGMENT OBRÓBEK BLACHARSKICH
- DOKONAĆ SCALENIA Z ISTNIEJĄCYMI OBRÓBKAMI,
KOLOR JASNY SZARY, IDENTYCZNY Z ISTNIEJĄCYM


UWAGA:
WYKONAWCA ZOBOWIĄZANY JEST
DO ZDJĘCIA WYMIARÓW Z NATURY

UZUPEŁNIANY FRAGMENT GZYMSU
GZYMS WYKONANY Z CEGŁY,
WYKONAĆ WG WYTYCZNYCH KONSERWATORSKICH

UZUPEŁNIANY FRAGMENT RYNNY
POŁĄCZYĆ Z ISTNIEJĄCYM,
RYNNA Z BLACHY STAŁOWEJ,
OCYNKOWANEJ, Ø150
KOLOR JASNY SZARY
ANALOGICZNY DO ISTNIEJĄCEGO

UZUPEŁNIENIE POŁACI DACHOWEJ:
-DESKOWANIE
-PAPA PODKŁADOWA WIERZCHNIEGO
KRYCIA, TERMOZGRZEWALNA,
KŁAŚĆ Z ZAKŁADEM
MIN. 30 CM

UZUPEŁNIENIE POŁACI DACHOWEJ:
- PAPA PODKŁADOWA;
- PAPA WIERZCHNIEGO KRYCIA TERMOZGRZEWALNA,
ŁĄCZYĆ Z ISTNIEJĄCĄ PAPĄ Z ZAKŁADEM MIN. 30 CM

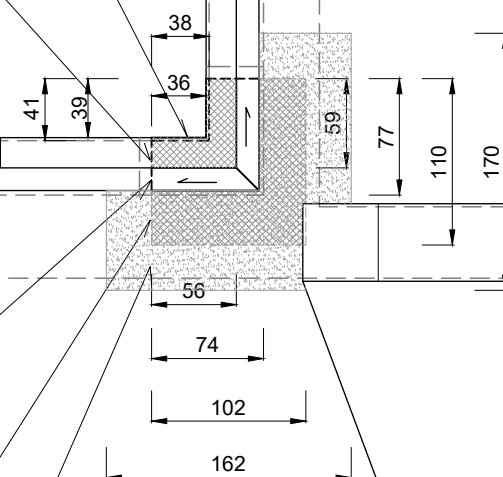

PROJBUDARCHITEKCI

GRUPA PROJBUD SP. Z O.O.
40-562 KATOWICE, UL. KREDYTOWA 8/2
NIP: 634 28 28 975
WWW.PROJ-BUD.PL PRACOWNIA@PROJ-BUD.PL

INWESTOR:
**UNIWERSYTET MORSKI
W GDYNI
81-225 GDYNIA
UL. MORSKA 81-87**

LOKALIZACJA:
**UL. MORSKA 81-87, 81-225 GDYNIA
DZ. NR 883, OBR. GRABÓWEK**

TEMAT:
**PROJEKT ROZBIÓRKI
KOMINA ZEWNĘTRZNEGO
PRZY BUDYNKU A**

RYSUNEK:
**STAN DOCELOWY
- RZUT DACHU**


FAZA:
PROJEKT WYKONAWCZY

PROJEKTOWAŁ:
MGR INŻ. ARCH.
KRYSTIAN KAIZERBRECHT
UPRAWNIENIA PROJEKTANTA
I KIEROWNIKA BUDOWY
W SPECJALNOŚCI ARCHITEKTONICZNEJ
NR 503/89
INŻ.
TOMASZ BOBER
UPRAWNIENIA DO PROJEKTOWANIA
W SPECJALNOŚCI KONSTRUKCYJNO
BUDOWLANEJ BEZ OGRANICZEN
NR SLK/3234/P00K/10

OPRACOWAŁ:
MGR INŻ. ARCH.
ANNA KULPIŃSKA

SKALA: 1:50 DATA: 02 - 2019

NR. RYS. **SD-03**

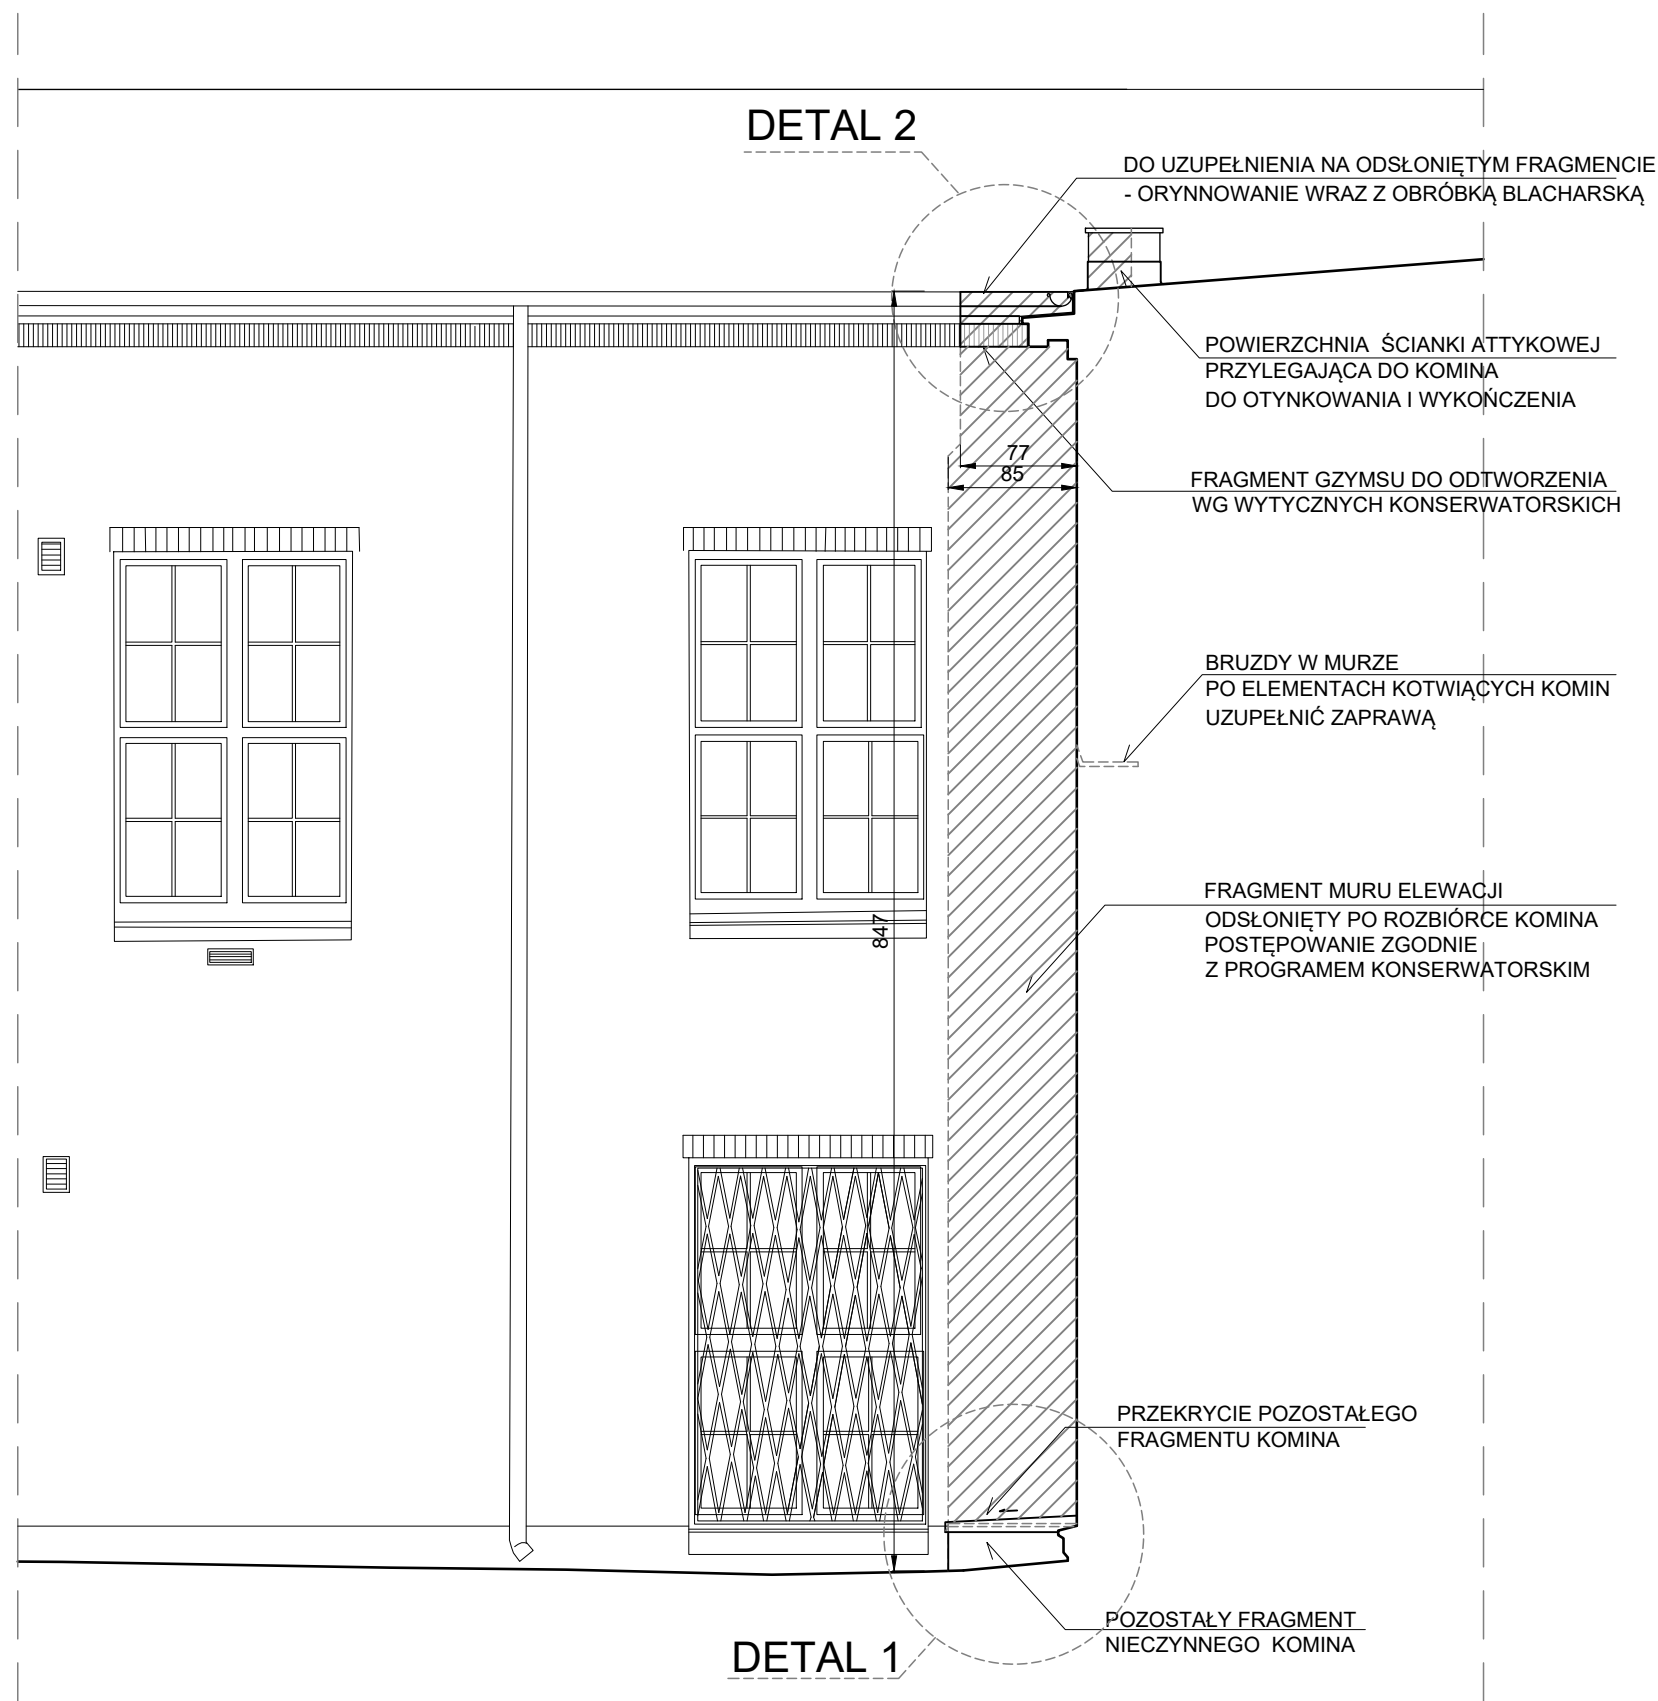

PROJBUD ARCHITEKCI

GRUPA PROJBUD SP. Z O.O.
40-562 KATOWICE, UL. KREDYTOWA 8/2
NIP: 634 28 28 975
WWW.PROJ-BUD.PL PRACOWNIA@PROJ-BUD.PL

INWESTOR:
**UNIWERSYTET MORSKI
W GDYNI
81-225 GDYNIA
UL. MORSKA 81-87**

LOKALIZACJA:
**UL. MORSKA 81-87, 81-225 GDYNIA
DZ. NR 883, OBR. GRABÓWEK**

TEMAT:
**PROJEKT ROZBIÓRKI
KOMINA ZEWNĘTRZNEGO
PRZY BUDYNKU A**

RYSUNEK:
**STAN DOCEŁOWY
ELEWACJA WSCHODNIA**


FAZA:
PROJEKT WYKONAWCZY

PROJEKTOWAŁ
MGR INŻ. ARCH.
KRYSTIAN KAIZERBRECHT
UPRAWNIENIA PROJEKTANTA
I KIEROWNIKA BUDOWY
W SPECJALNOŚCI ARCHITEKTONICZNEJ
NR 503/89
INŻ.
TOMASZ BOBER
UPRAWNIENIA DO PROJEKTOWANIA
W SPECJALNOŚCI KONSTRUKCYJNO
BUDOWLANEJ BEZ OGRANICZEN
NR SLK/3234/P00K/10

OPRACOWAŁ:
MGR INŻ. ARCH.
ANNA KULPIŃSKA

SKALA: 1:50 DATA: 02 - 2019

NR. RYS. **SD-04**

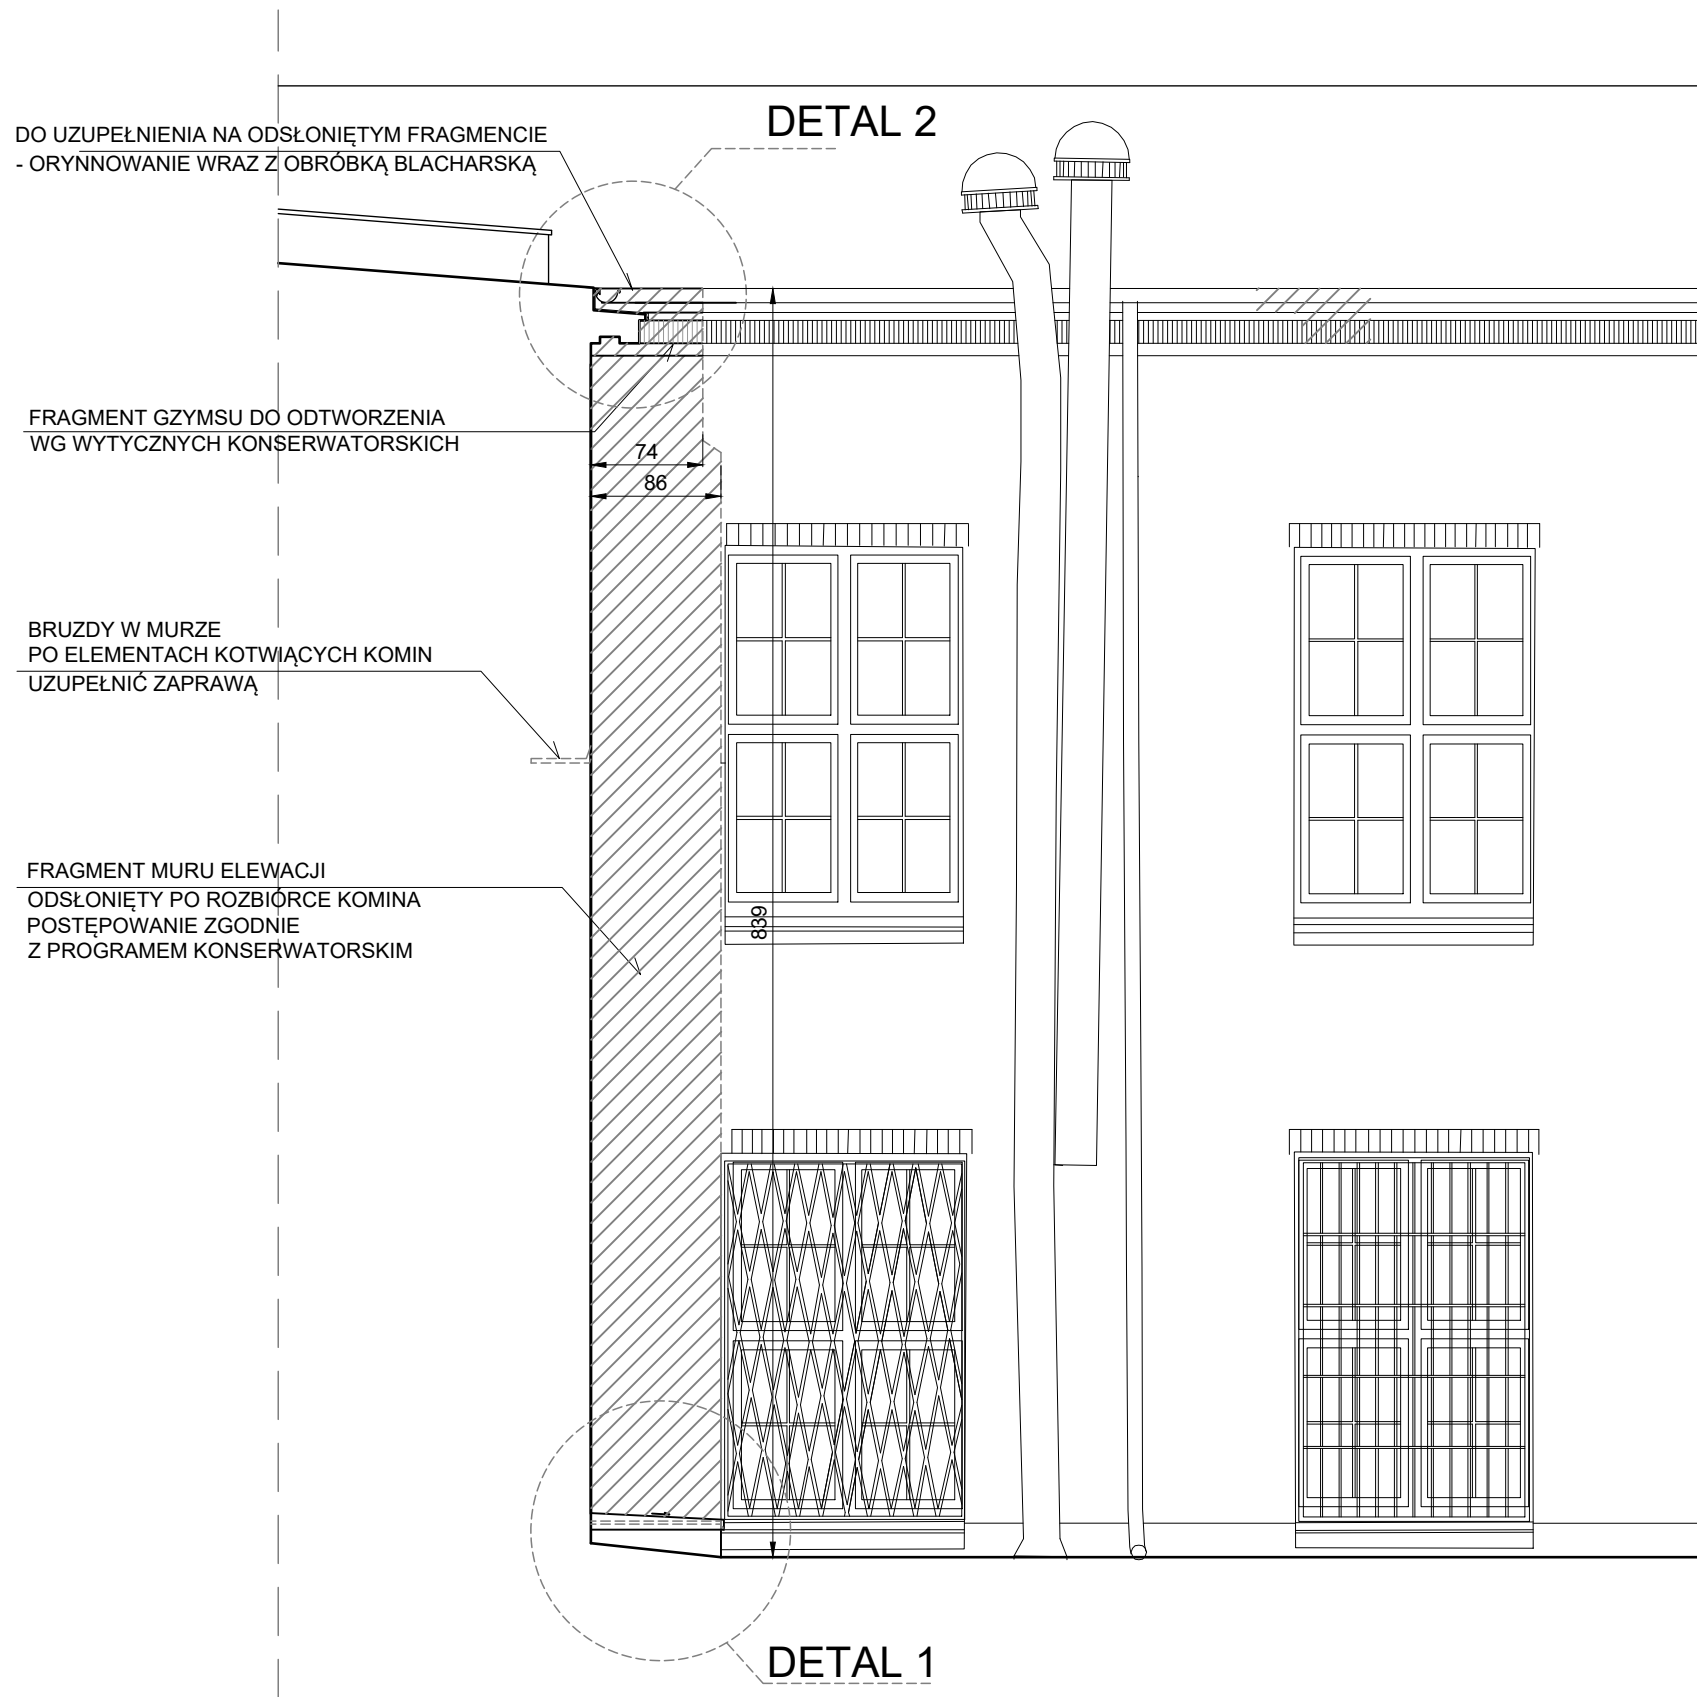

PROJBUDARCHITEKCI

GRUPA PROJBUD SP. Z O.O.
40-562 KATOWICE, UL. KREDYTOWA 8/2
NIP: 634 28 28 975
WWW.PROJ-BUD.PL PRACOWNIA@PROJ-BUD.PL

INWESTOR:
**UNIWERSYTET MORSKI
W GDYNI
81-225 GDYNIA
UL. MORSKA 81-87**

LOKALIZACJA:
**UL. MORSKA 81-87, 81-225 GDYNIA
DZ. NR 883, OBR. GRABÓWEK**

TEMAT:
**PROJEKT ROZBIÓRKI
KOMINA ZEWNĘTRZNEGO
PRZY BUDYNKU A**

RYSUNEK:
**STAN DOCEŁOWY
ELEWACJA
POŁUDNIOWA**

FAZA:
PROJEKT WYKONAWCZY


PROJEKTOWAŁ
MGR INŻ. ARCH.
KRYSTIAN KAIZERBRECHT
UPRAWNIENIA PROJEKTANTA
I KIEROWNIKA BUDOWY
W SPECJALNOŚCI ARCHITEKTONICZNEJ
NR 503/89
INŻ.
TOMASZ BOBER
UPRAWNIENIA DO PROJEKTOWANIA
W SPECJALNOŚCI KONSTRUKCYJNO
BUDOWLANEJ BEZ OGRANICZEN
NR SLK/3234/P00K/10

OPRACOWAŁ:
MGR INŻ. ARCH.
ANNA KULPIŃSKA

SKALA: 1:50	DATA: 02 - 2019
-----------------------	---------------------------

NR. RYS. **SD-05**

RZUT

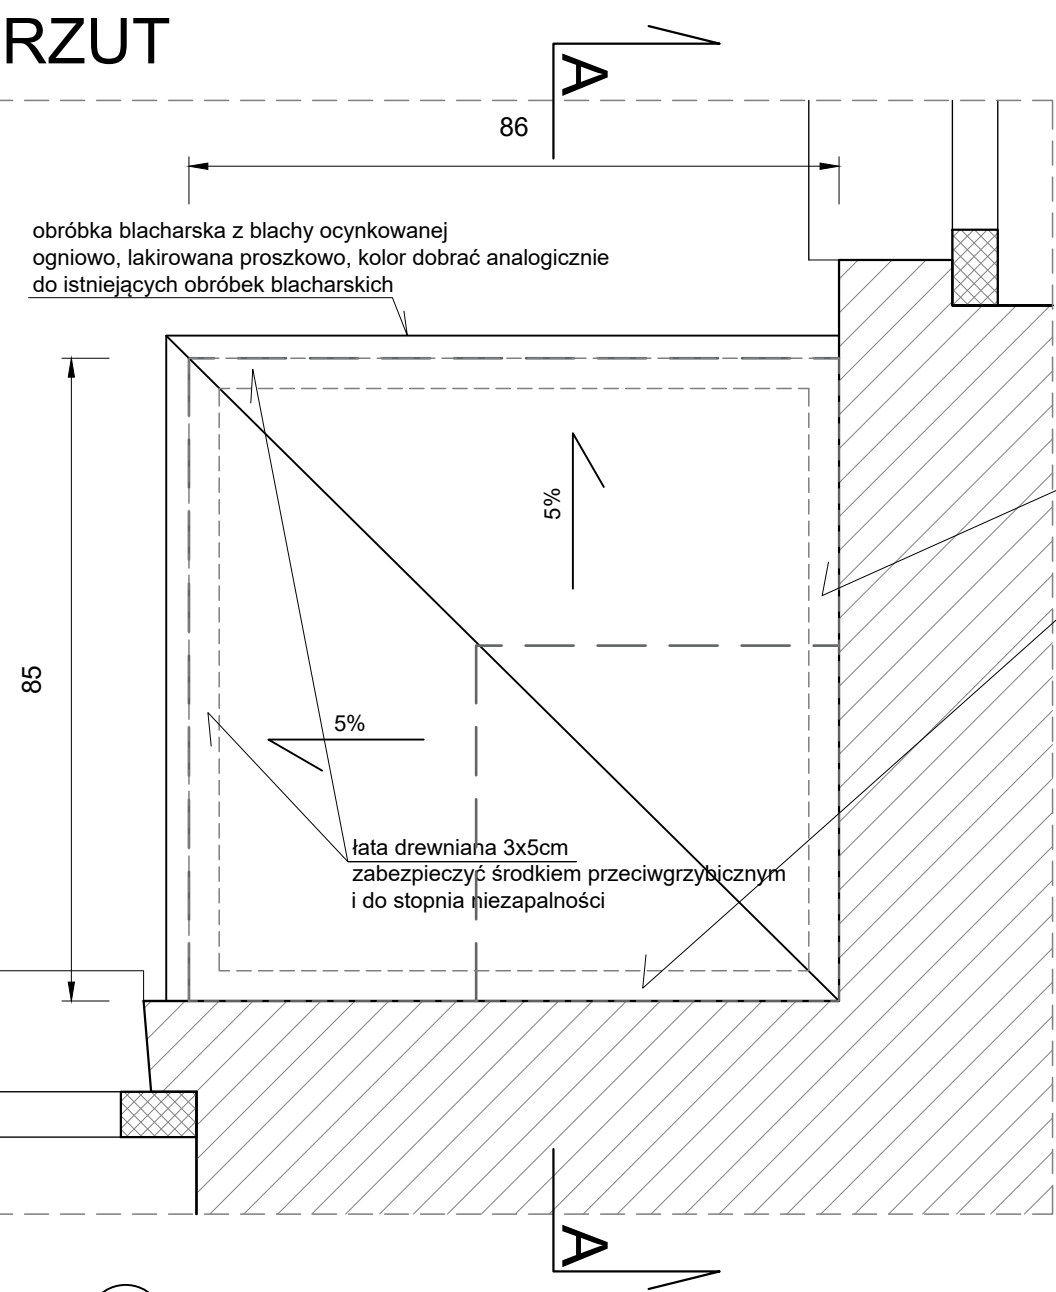


A.	obróbka blacharska 0,6 mm z blachy ocynkowanej lakierowana proszkowo
	łaty drewniane 3x5 cm montowane po obwodzie
	/ wełna mineralna 6 cm
	folia PCV
	plyta OSB
	kanal komina

UWAGA:

- WYMIARY OBRÓBKİ BLACHARSKIEJ ZDJĄĆ Z NATURY
- PO WYKONANIU ROZBIÓRKI KOMINA;
- ŁATY DREWNIANE POD PŁYTĘ OSB MOCOWANE DO ELEWACJI POZIOMO;
- ŁATY DREWNIANE POD OBRÓBKĘ BLACHARSKĄ MOCOWANE DO ELEWACJI SKOŚNIE 5%;
- WYMIARY W CM.

PRZEKRÓJ A-A

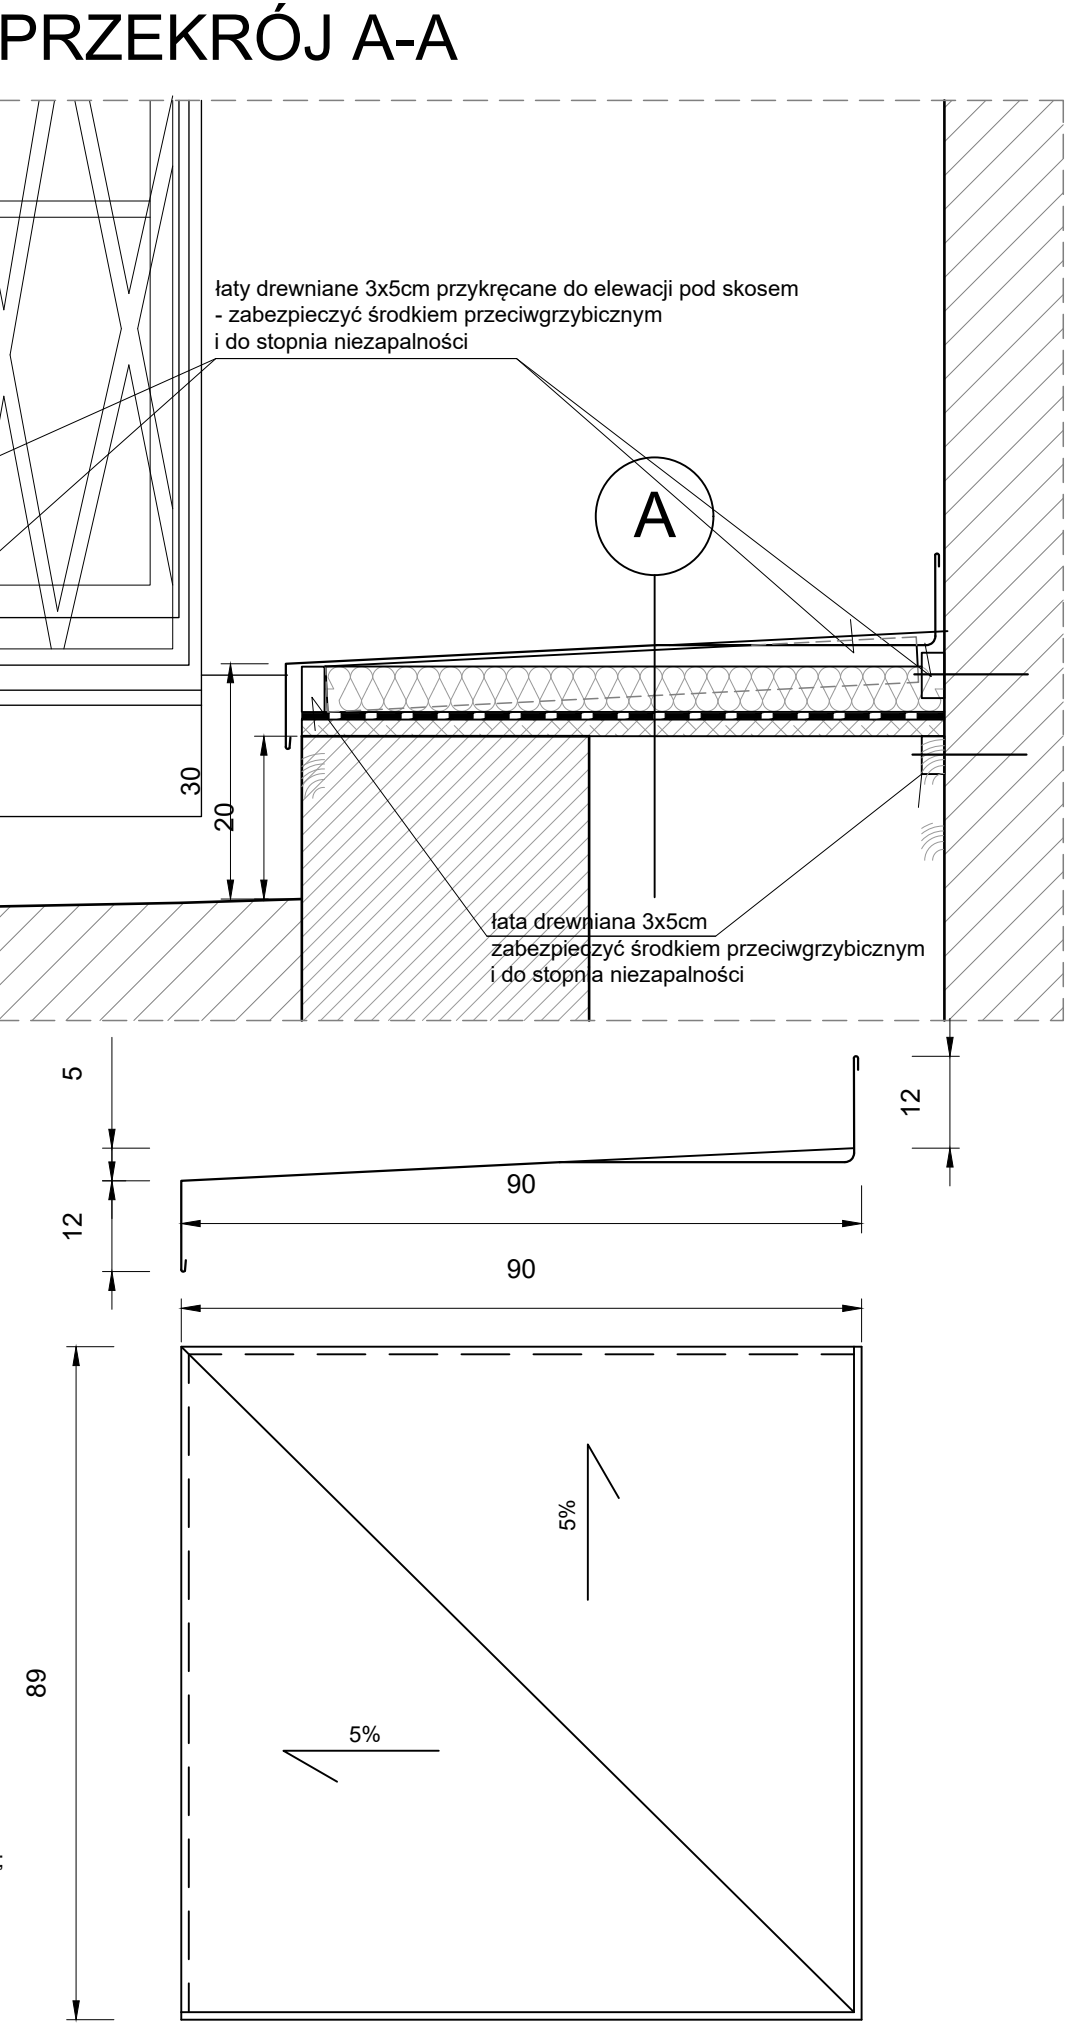

GRUPA PROJBUD SP. Z O.O.
40-562 KATOWICE, UL. KREDYTOWA 8/2
NIP: 634 28 28 975
WWW.PROJ-BUD.PL PRACOWNIA@PROJ-BUD.PL

INWESTOR:
**UNIWERSYTET MORSKI
W GDYNI
81-225 GDYNIA
UL. MORSKA 81-87**

LOKALIZACJA:
**UL. MORSKA 81-87, 81-225 GDYNIA
DZ. NR 883, OBR. GRABÓWEK**

TEMAT:
**PROJEKT ROZBIÓRKI
KOMINA ZEWNĘTRZNEGO
PRZY BUDYNKU A**

RYSUNEK:
**DETAL 1 - PRZEKRYCIE
POZOSTAŁEGO
FRAGMENTU KOMINA**


FAZA:
PROJEKT WYKONAWCZY

PROJEKTOWAŁ
MGR INŻ. ARCH.
KRYSTIAN KAIZERBRECHT
UPRAWNIENIA PROJEKTANTA
I KIEROWNIKA BUDOWY
W SPECJALNOŚCI ARCHITEKTONICZNEJ
NR 503/89
INŻ.
TOMASZ BOBER
UPRAWNIENIA DO PROJEKTOWANIA
W SPECJALNOŚCI KONSTRUKCYJNO
BUDOWLANEJ BEZ OGRANICZEN
NR SLK/3234/P00K/10

OPRACOWAŁ
MGR INŻ. ARCH.
ANNA KULPIŃSKA

SKALA: 1:10 DATA: 02 - 2019

NR. RYS. SD-06

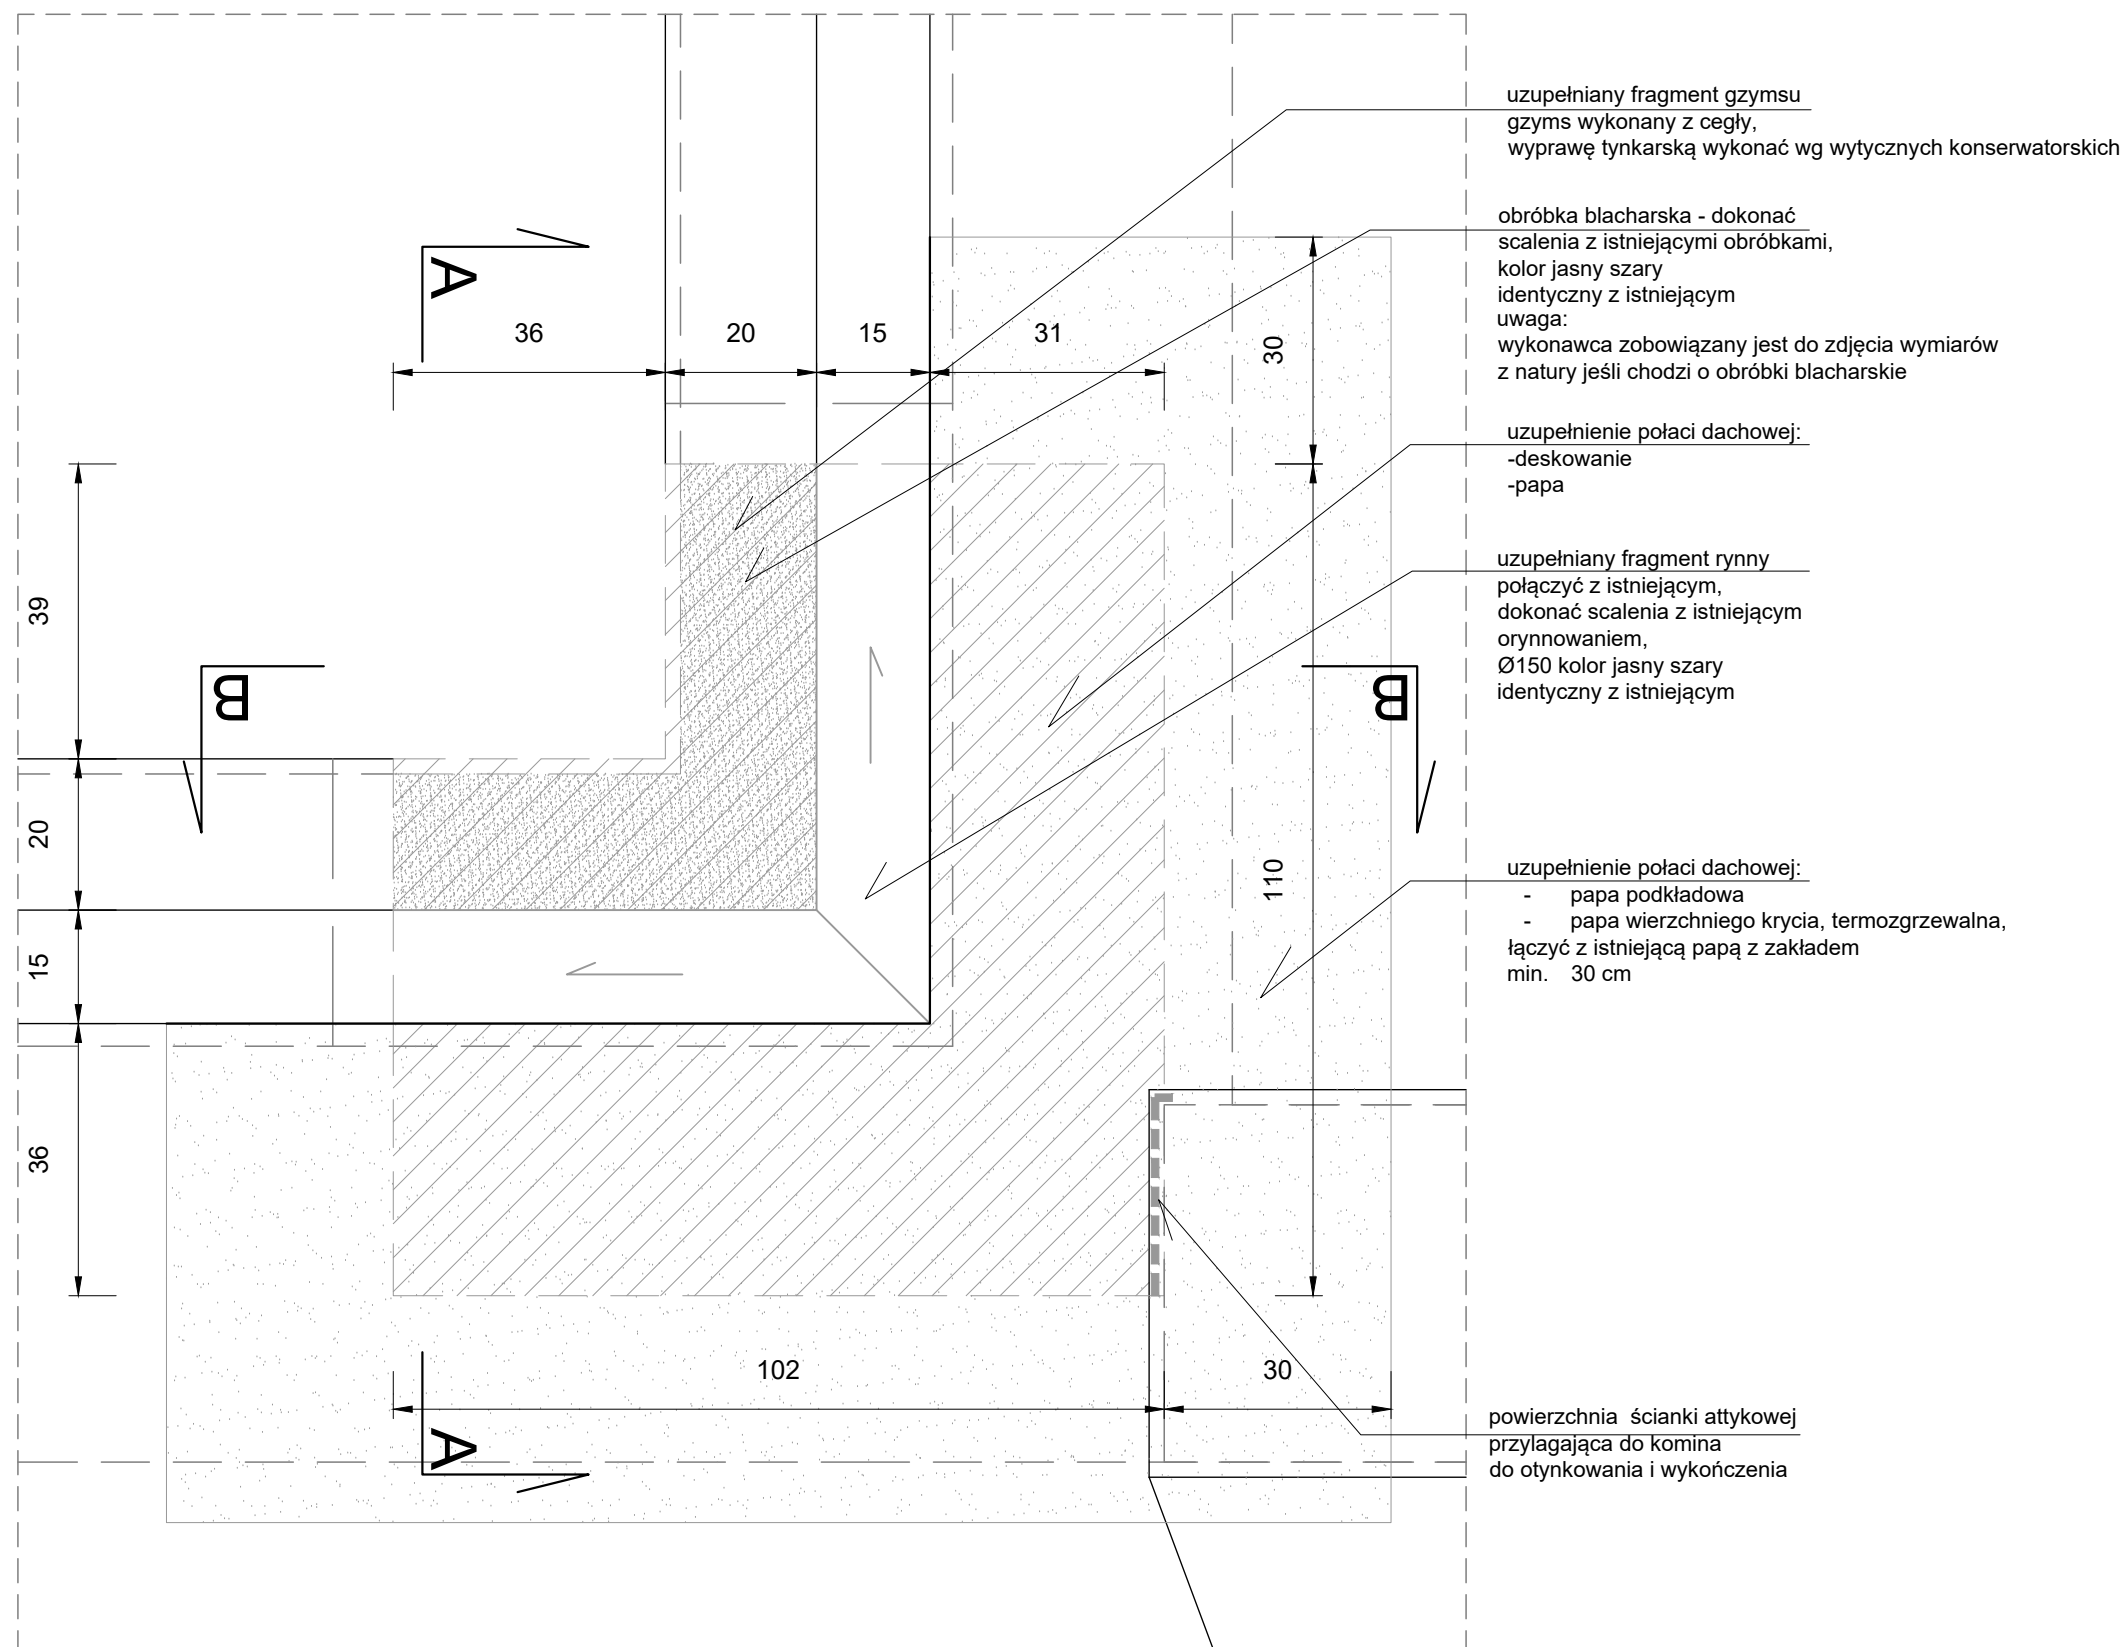

LEGENDA:

ELEMENTY ISTNIEJĄCE

ELEMENTY UZUPEŁNIANE

UWAGA:

- WYMIARY OBRÓBKİ BLACHARSKIEJ ZDJĄĆ Z NATURY
- KOLOR LAKIERU OBRÓBEK BLACHARSKICH DOBRAĆ DO KOLORYSTYKI OBRÓBEK ISTNIEJĄCYCH;
- WYMIARY W CM.

PO WYKONANIU ROZBIÓRKI KOMINA;

TO SAMO DOTYCZY RYNIEN;



PROJBUDARCHITEKCI

GRUPA PROJBUD SP. Z O.O.
40-562 KATOWICE, UL. KREDYTOWA 8/2
NIP: 634 28 28 975
WWW.PROJ-BUD.PL PRACOWNIA@PROJ-BUD.PL

INWESTOR:
UNIWERSYTET MORSKI
W GDYNI
81-225 GDYNIA
UL. MORSKA 81-87

LOKALIZACJA:
UL. MORSKA 81-87, 81-225 GDYNIA
DZ. NR 883, OBR. GRABÓWEK

TEMAT:
PROJEKT ROZBIÓRKI
KOMINA ZEWNĘTRZNEGO
PRZY BUDYNKU A

RYSUNEK:
DETAL 2- RZUT

FAZA:
PROJEKT WYKONAWCZY


PROJEKTOWAŁ
MGR INŻ. ARCH.
KRYSZTOF KAIZERBRECHT
UPRAWNIENIA PROJEKTANTA
I KIEROWNIKA BUDOWY
W SPECJALNOŚCI ARCHITEKTONICZNEJ
NR 503/89
INŻ.
TOMASZ BOBER
UPRAWNIENIA DO PROJEKTOWANIA
W SPECJALNOŚCI KONSTRUKCYJNO
BUDOWLANEJ BEZ OGRANICZEN
NR SLK/3234/P00K/10

OPRACOWAŁ
MGR INŻ. ARCH.
ANNA KULPIŃSKA

SKALA: 1:10 DATA: 02 - 2019

NR. RYS. SD-07

PRZEKRÓJ A-A

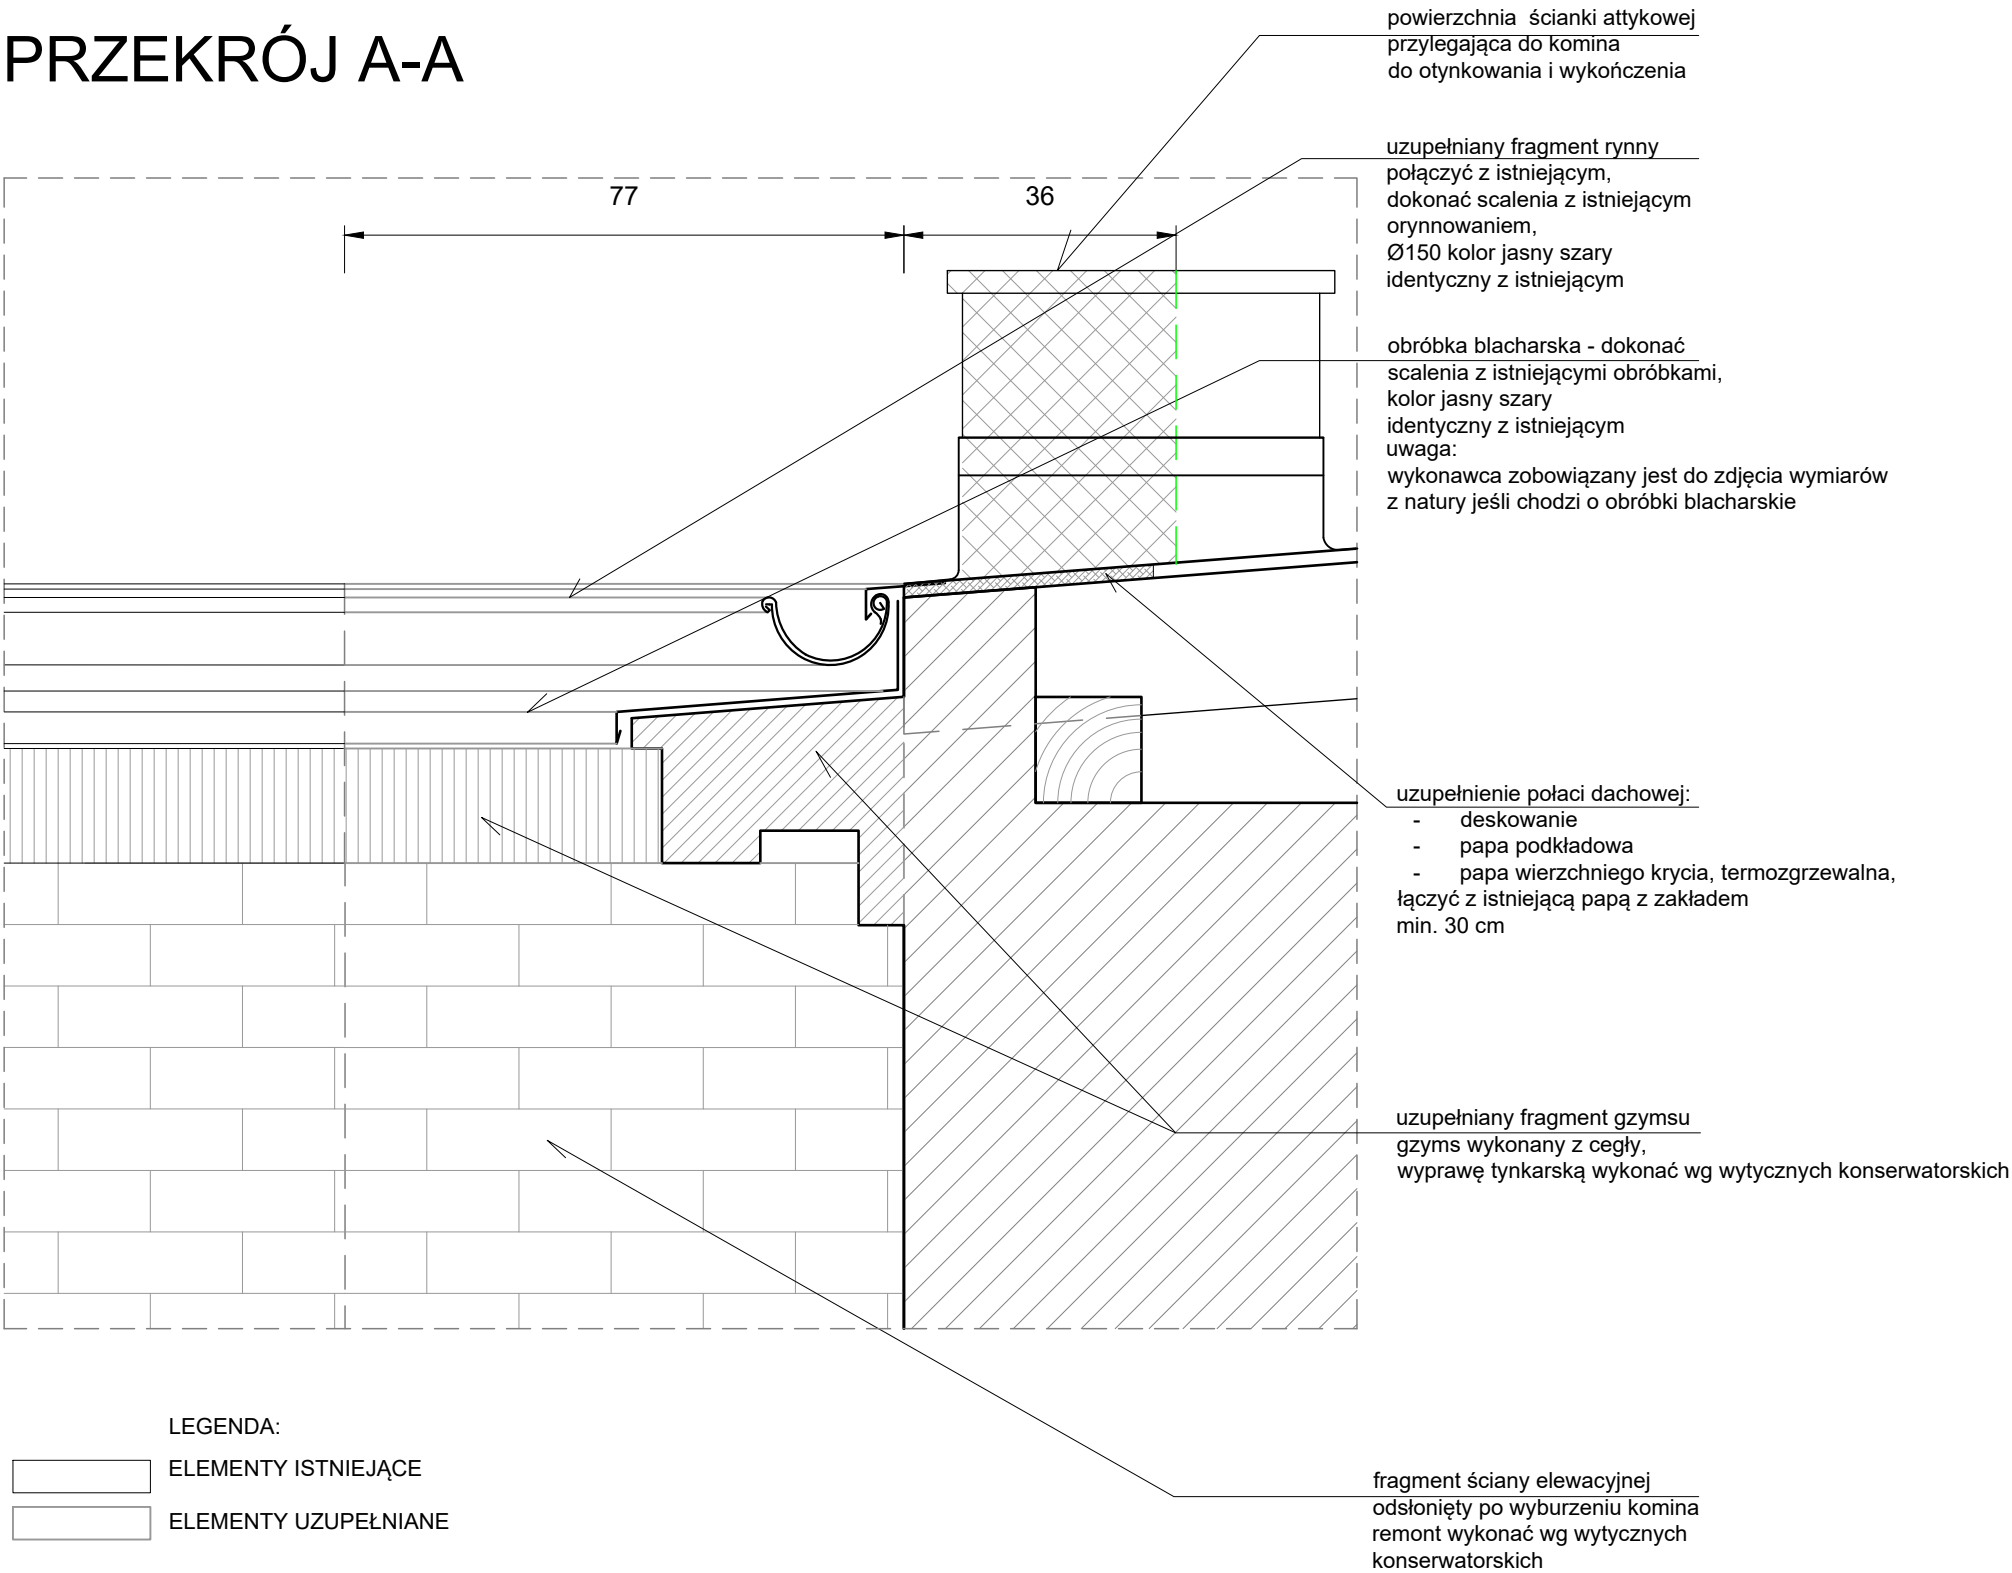

- LEGENDA:
- ELEMENTY ISTNIEJĄCE
 - ELEMENTY UZUPEŁNIANE

- UWAGA:
- WYMIARY OBRÓBKİ BLACHARSKIEJ ZDJĄĆ Z NATURY
 - PO WYKONANIU ROZBIÓRKI KOMINA;
 - KOLOR LAKIERU OBRÓBEK BLACHARSKICH DOBRAĆ DO KOLORYSTYKI OBRÓBEK ISTNIEJĄCYCH; TO SAMO DOTYCZY RYNIEN;
 - WYMIARY W CM.



PROJBUDARCHITEKCI

GRUPA PROJBUD SP. Z O.O.
40-562 KATOWICE, UL. KREDYTOWA 8/2
NIP: 634 28 28 975
WWW.PROJ-BUD.PL PRACOWNIA@PROJ-BUD.PL

INWESTOR:
UNIwersytet Morski
W Gdyni
81-225 GDYNIA
UL. MORSKA 81-87

LOKALIZACJA:
UL. MORSKA 81-87, 81-225 GDYNIA
DZ. NR 883, OBR. GRABÓWEK

TEMAT:
PROJEKT ROZBIÓRKI
KOMINA ZEWNĘTRZNEGO
PRZY BUDYNKU A

RYSUNEK:
DETAL 2
- PRZEKRÓJ A-A

FAZA:
PROJEKT WYKONAWCZY


PROJEKTOWAŁ
MGR INŻ. ARCH.
KRYSTIAN KAIZERBRECHT
UPRAWNIENIA PROJEKTANTA
I KIEROWNIKA BUDOWY
W SPECJALNOŚCI ARCHITEKTONICZNEJ
NR 503/89
INŻ.
TOMASZ BOBER
UPRAWNIENIA DO PROJEKTOWANIA
W SPECJALNOŚCI KONSTRUKCYJNO
BUDOWLANEJ BEZ OGRANICZEN
NR SLK/3234/P00K/10

OPRACOWAŁ:
MGR INŻ. ARCH.
ANNA KULPIŃSKA

SKALA: 1:10 DATA: 02 - 2019

NR. RYS. **SD-08**

PRZEKRÓJ B-B

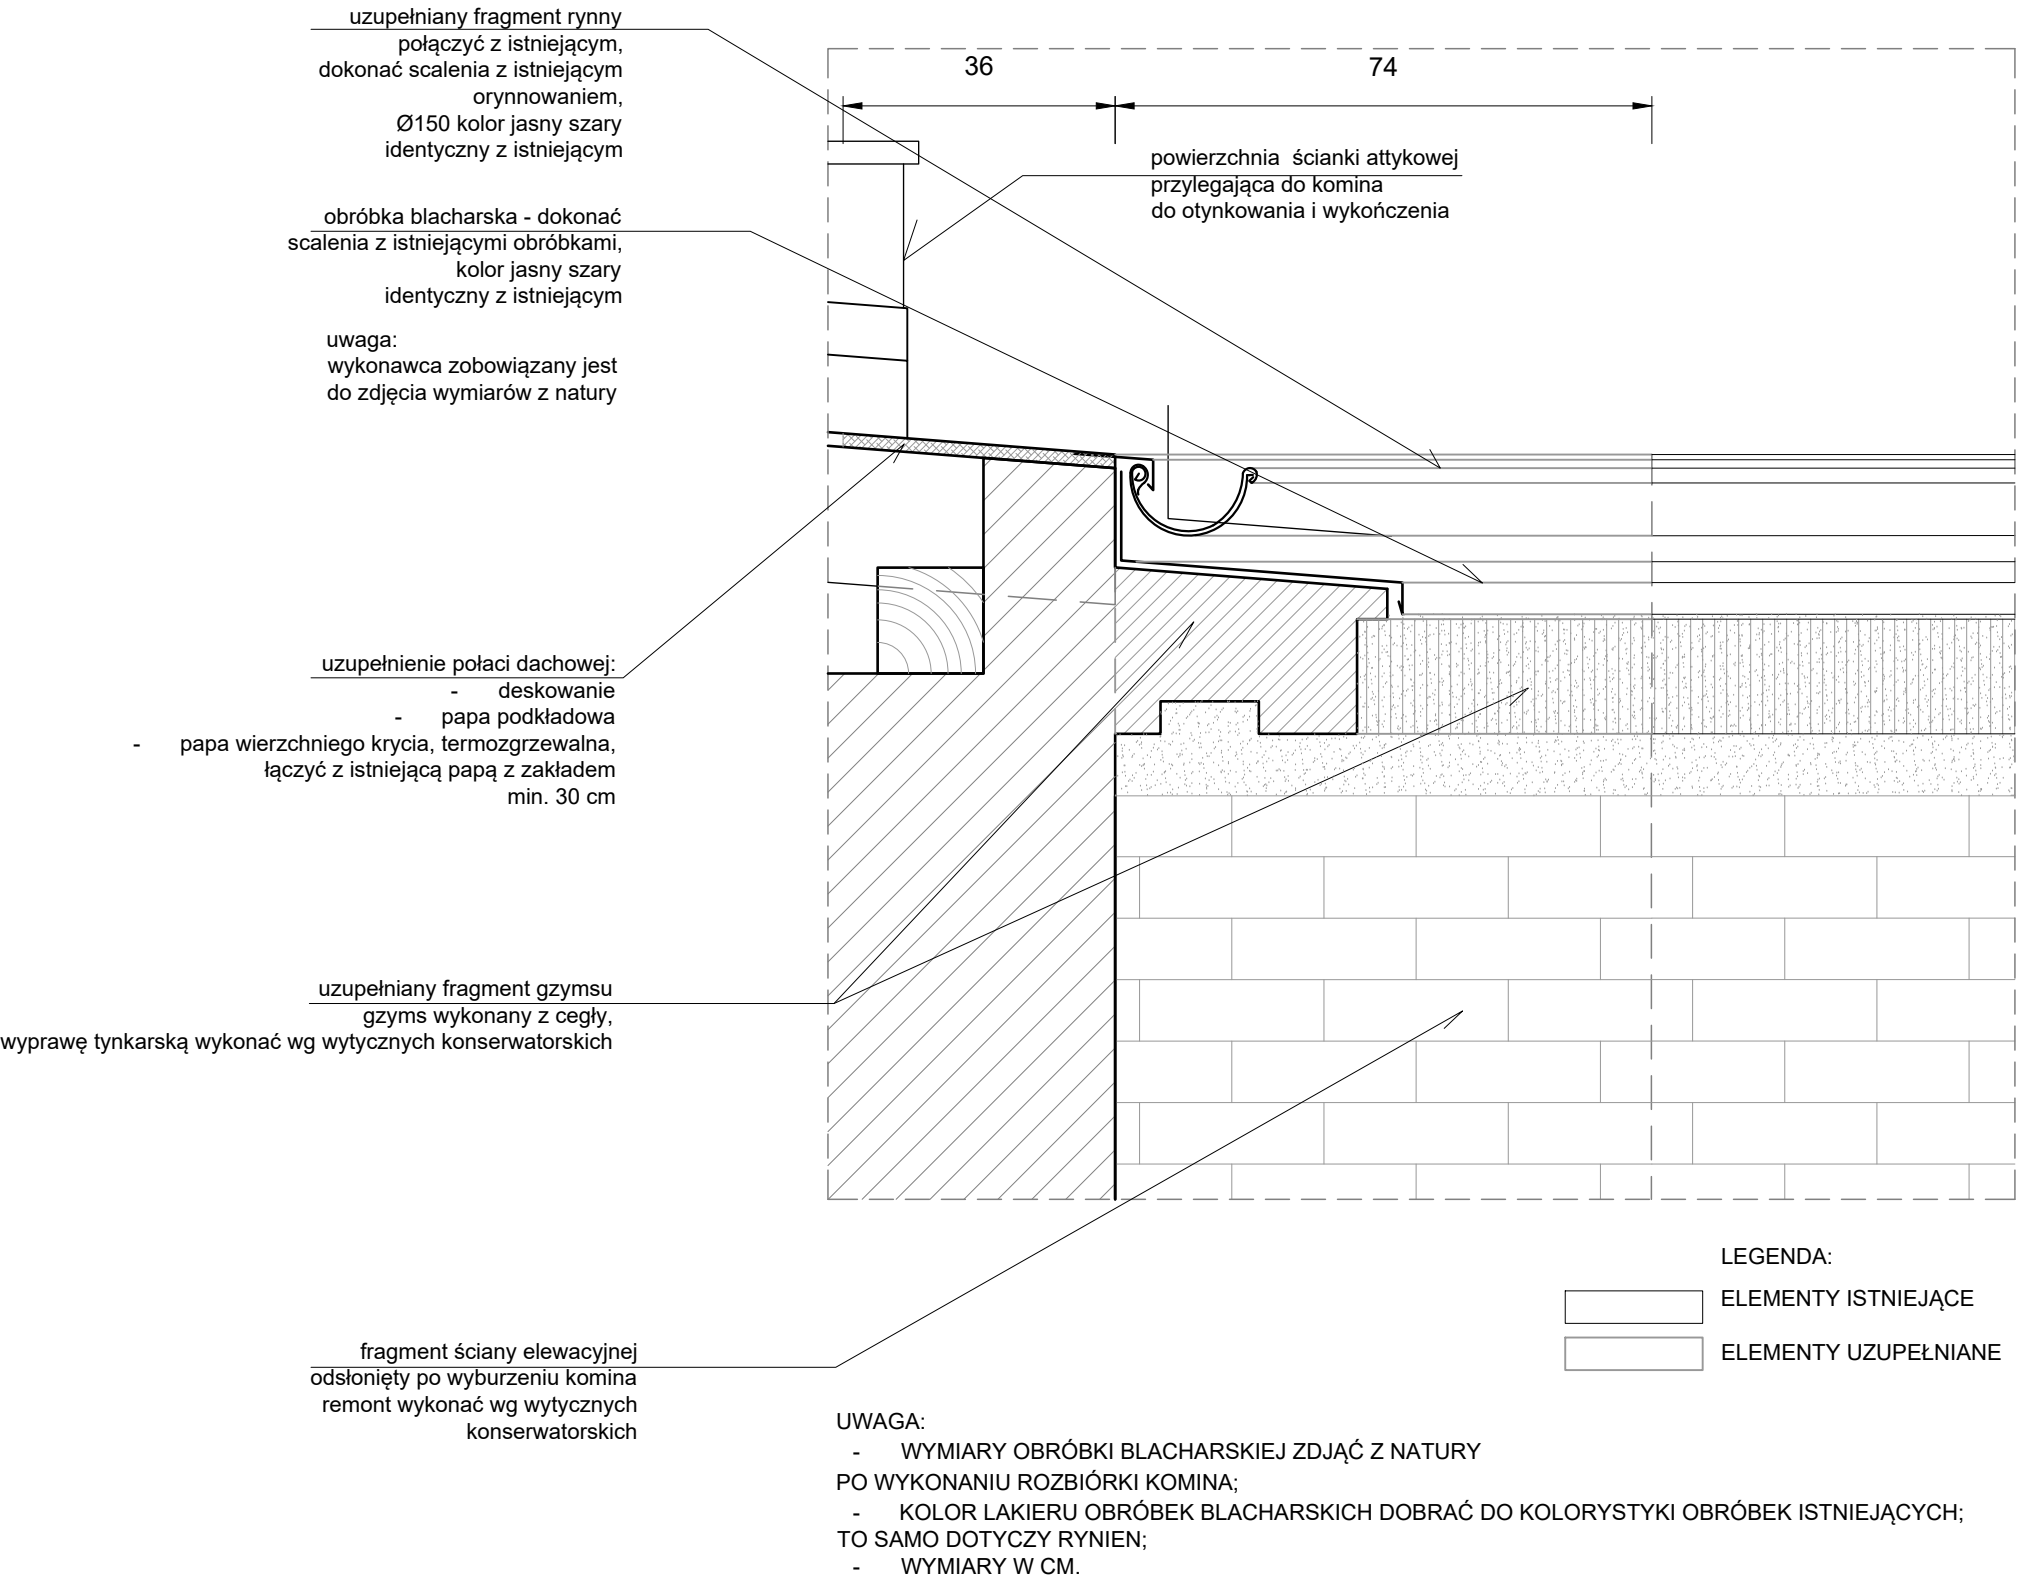

PROJBUDARCHITEKCI

GRUPA PROJBUD SP. Z O.O.
40-562 KATOWICE, UL. KREDYTOWA 8/2
NIP: 634 28 28 975
WWW.PROJ-BUD.PL PRACOWNIA@PROJ-BUD.PL

INWESTOR:
UNIwersytet Morski
W GDYNI
81-225 GDYNIA
UL. MORSKA 81-87

LOKALIZACJA:
UL. MORSKA 81-87, 81-225 GDYNIA
DZ. NR 883, OBR. GRABÓWEK

TEMAT:
PROJEKT ROZBIÓRKI
KOMINA ZEWNĘTRZNEGO
PRZY BUDYNKU A

RYSUNEK:
DETAL 2
- PRZEKRÓJ B-B

FAZA:
PROJEKT WYKONAWCZY

PROJEKTOWAŁ:
MGR INŻ. ARCH.
KRYSTIAN KAIZERBRECHT
UPRAWNIENIA PROJEKTANTA
I KIEROWNIKA BUDOWY
W SPECJALNOŚCI ARCHITEKTONICZNEJ
NR 503/89
INŻ.
TOMASZ BOBER
UPRAWNIENIA DO PROJEKTOWANIA
W SPECJALNOŚCI KONSTRUKCYJNO
BUDOWLANEJ BEZ OGRANICZEŃ
NR SLK/3234/P00K/10

OPRACOWAŁ:
MGR INŻ. ARCH.
ANNA KULPIŃSKA

SKALA: 1:10 DATA: 02 - 2019

NR. RYS. **SD-09**



PROJBUDARCHITEKCI

GRUPA PROJBUD SP. Z O.O.
40-562 KATOWICE, UL. KREDYTOWA 8/2
NIP: 634 28 28 975
WWW.PROJ-BUD.PL PRACOWNIA@PROJ-BUD.PL

INWESTOR:
**UNIWERSYTET MORSKI
W GDYNI
81-225 GDYNIA
UL. MORSKA 81-87**

LOKALIZACJA:
**UL. MORSKA 81-87, 81-225 GDYNIA
DZ. NR 883, OBR. GRABÓWEK**

TEMAT:
**PROJEKT ROZBIÓRKI
KOMINA ZEWNĘTRZNEGO
PRZY BUDYNKU A**

RYСУNEK:
**PROJEKTOWANE
ZBEZPIECZENIA
-DACH BUDUNKU
DAWNEGO BASENU**


FAZA:
PROJEKT WYKONAWCZY


PROJEKTOWAŁ:
MGR INŻ. ARCH.
KRYSTIAN KAIZERBRECHT
UPRAWNIENIA PROJEKTANTA
I KIEROWNIKA BUDOWY
W SPECJALNOŚCI ARCHITEKTONICZNEJ
NR 503/89
INŻ.
TOMASZ BOBER
UPRAWNIENIA DO PROJEKTOWANIA
W SPECJALNOŚCI KONSTRUKCYJNO
BUDOWLANEJ BEZ OGRANICZEN
NR SLK/3234/P00K/10

OPRACOWAŁ:
MGR INŻ. ARCH.
ANNA KULPIŃSKA

SKALA: **1:100** DATA: **02 - 2019**

NR. RYS. **PZ-01**

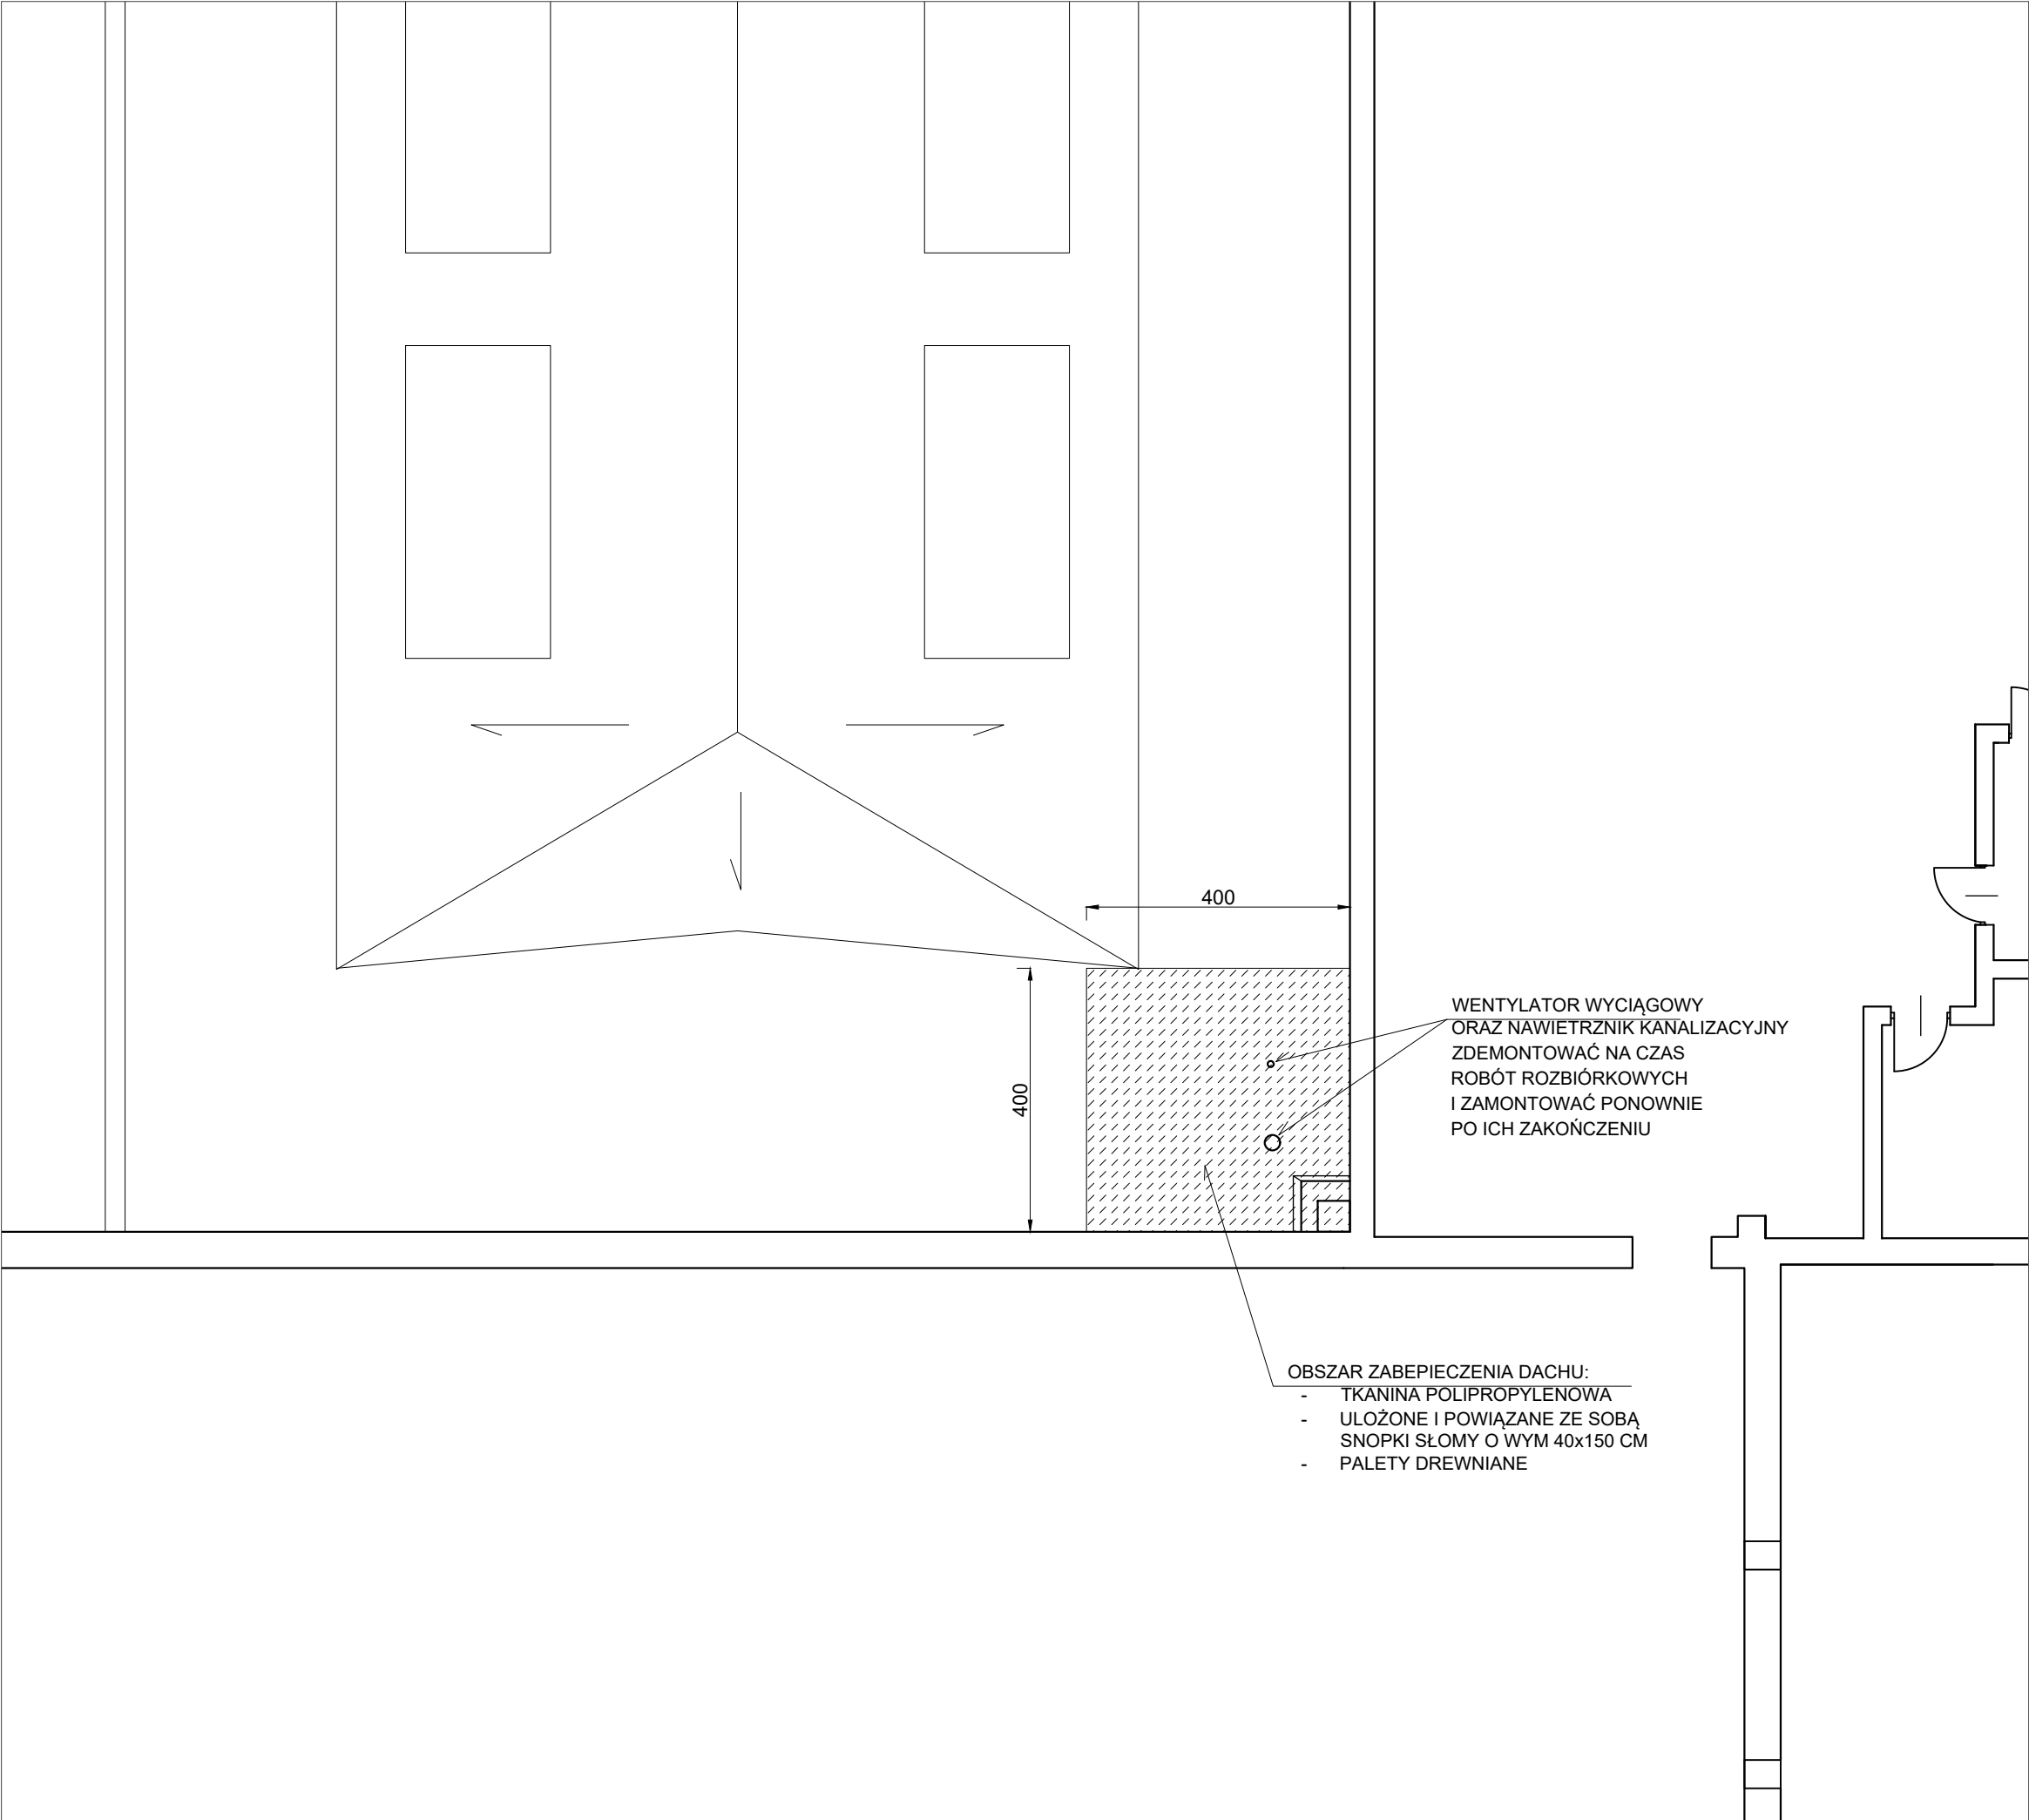

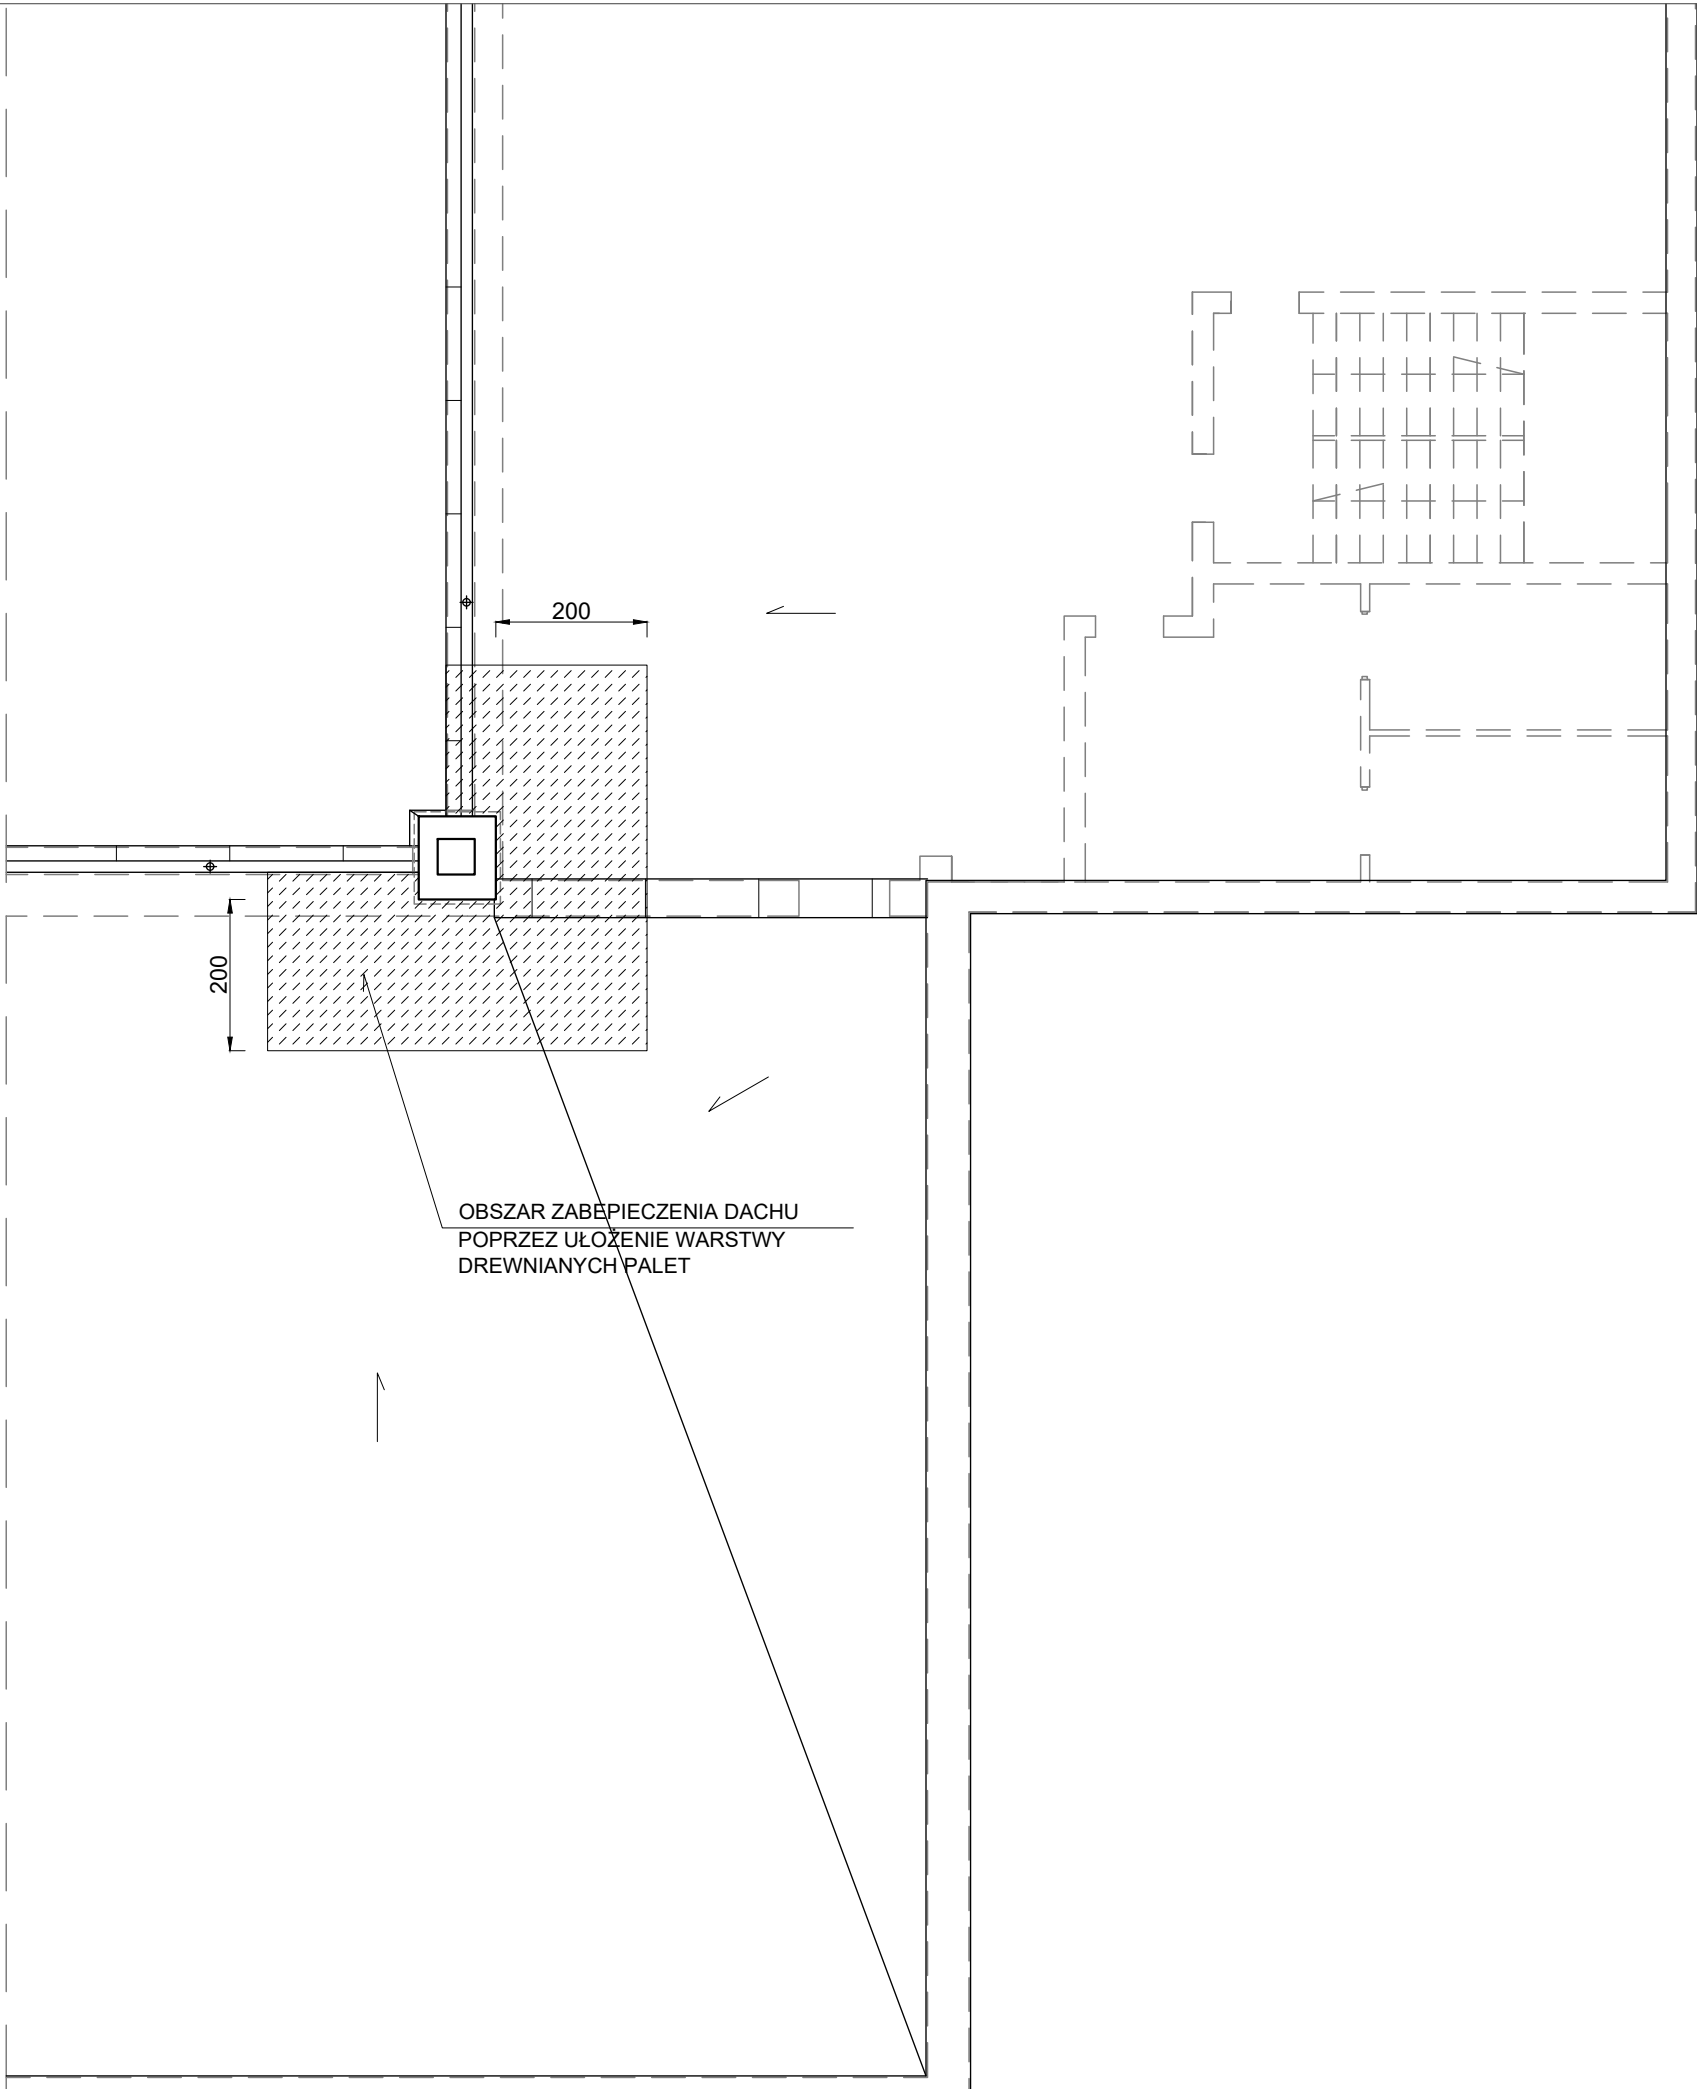

PROJBUDARCHITEKCI

GRUPA PROJBUD SP. Z O.O.
40-562 KATOWICE, UL. KREDYTOWA 8/2
NIP: 634 28 28 975
WWW.PROJ-BUD.PL PRACOWNIA@PROJ-BUD.PL

INWESTOR:
**UNIWERSYTET MORSKI
W GDYNI
81-225 GDYNIA
UL. MORSKA 81-87**

LOKALIZACJA:
**UL. MORSKA 81-87, 81-225 GDYNIA
DZ. NR 883, OBR. GRABÓWEK**

TEMAT:
**PROJEKT ROZBIÓRKI
KOMINA ZEWNĘTRZNEGO
PRZY BUDYNKU A**

RYSUNEK:
**PROJEKTOWANE
ZBEZPIECZENIA
-DACH BUDUNKU
GŁÓWNEGO**

FAZA:
PROJEKT WYKONAWCZY


PROJEKTOWAŁ:
MGR INŻ. ARCH.
KRYSTIAN KAIZERBRECHT
UPRAWNIENIA PROJEKTANTA
I KIEROWNIKA BUDOWY
W SPECJALNOŚCI ARCHITEKTONICZNEJ
NR 503/89
INŻ.
TOMASZ BOBER
UPRAWNIENIA DO PROJEKTOWANIA
W SPECJALNOŚCI KONSTRUKCYJNO
BUDOWLANEJ BEZ OGRANICZEN
NR SLK/3234/P00K/10

OPRACOWAŁ:
MGR INŻ. ARCH.
ANNA KULPIŃSKA


SKALA: **1:100** DATA: **02 - 2019**

NR. RYS. **PZ-02**

ELEWACJA WSCHODNIA

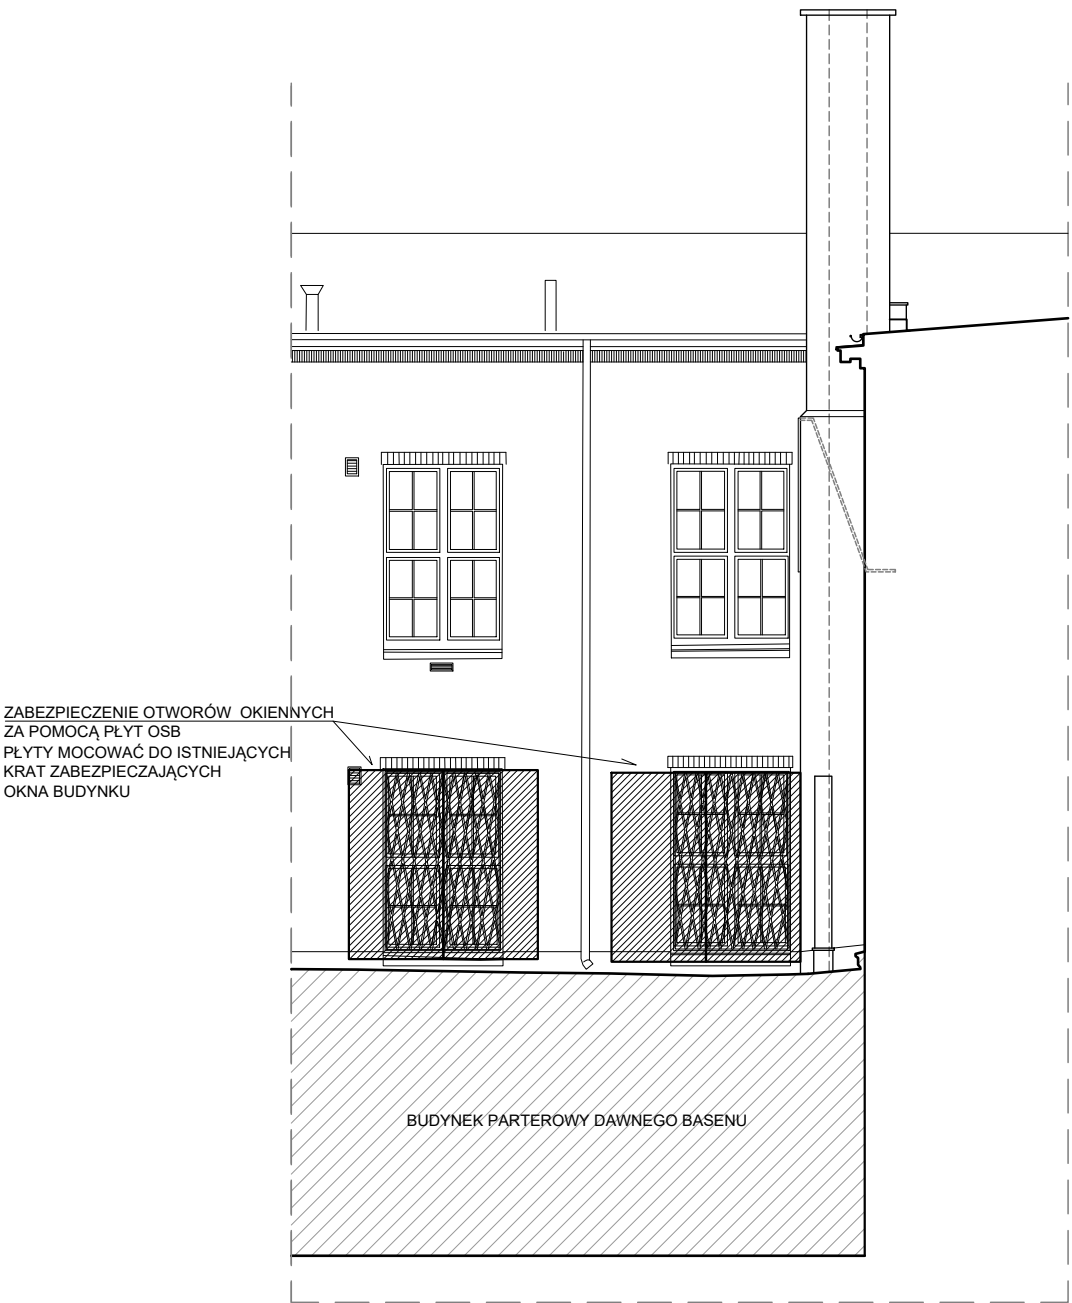

ELEWACJA POŁUDNIOWA

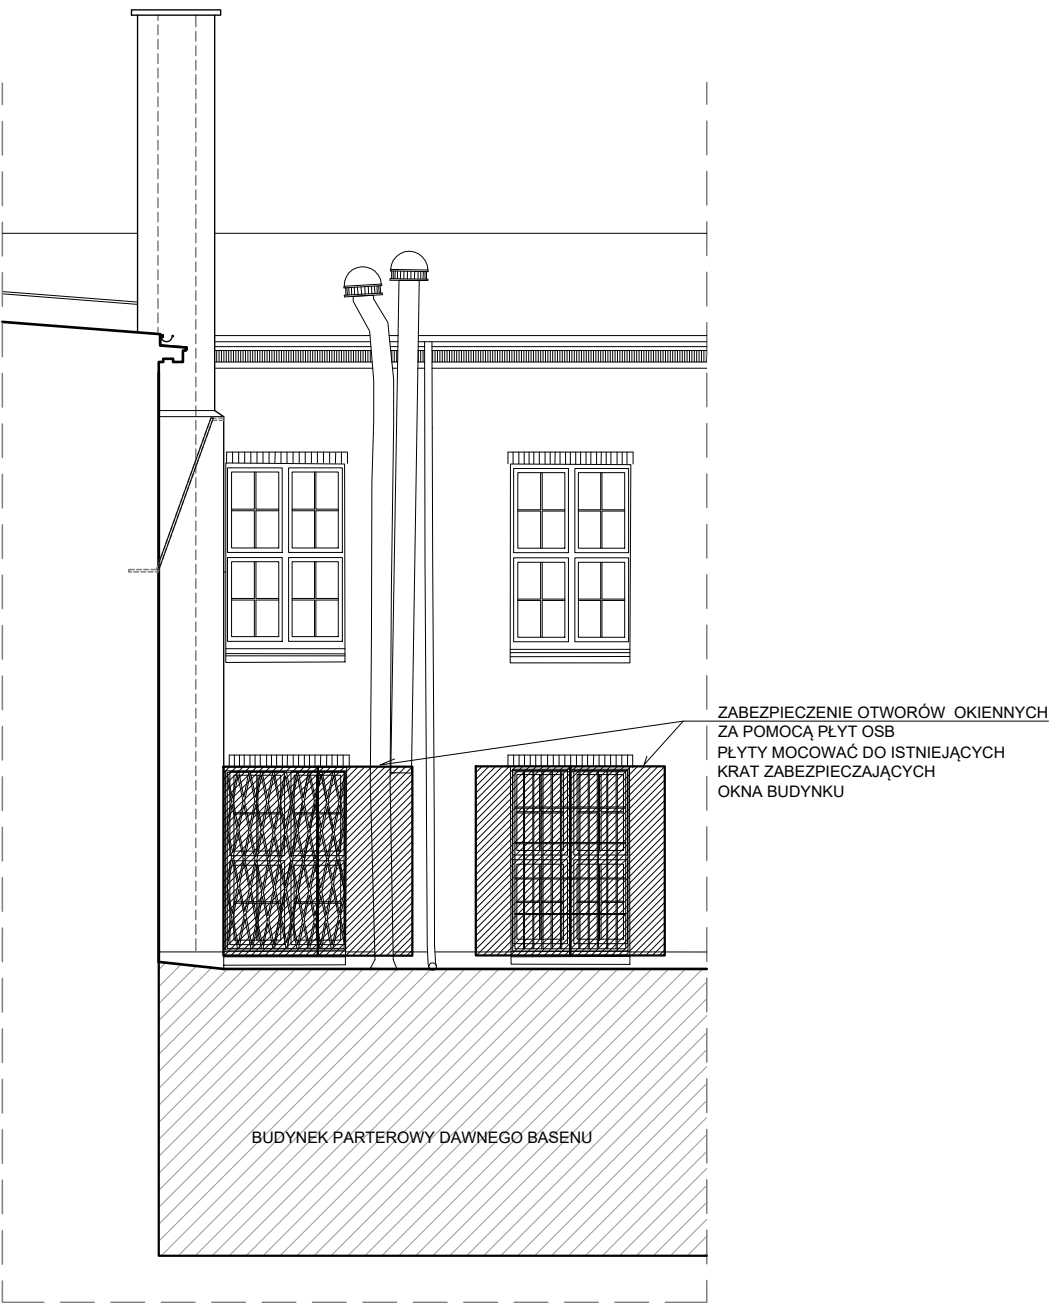

PROJBUDARCHITEKCI

GRUPA PROJBUD SP. Z O.O.
40-562 KATOWICE, UL. KREDYTOWA 8/2
NIP: 634 28 28 975
WWW.PROJ-BUD.PL PRACOWNIA@PROJ-BUD.PL

INWESTOR:
**UNIwersytet Morski
w Gdyni
81-225 Gdynia
ul. Morska 81-87**

LOKALIZACJA:
**ul. Morska 81-87, 81-225 Gdynia
Dz. nr 883, obr. Grabówek**

TEMAT:
**Projekt rozbiórki
komina zewnętrznego
przy budynku A**

RYSUNEK:
**Projektowane
zabezpieczenia
-elewacja**

FAZA:
Projekt wykonawczy

PROJEKTOWAŁ:
MGR INŻ. ARCH.
KRYSTIAN KAIZERBRECHT
UPRAWNIENIA PROJEKTANTA
I KIEROWNIKA BUDOWY
W SPECJALNOŚCI ARCHITEKTONICZNEJ
NR 503/89
INŻ.
TOMASZ BOBER
UPRAWNIENIA DO PROJEKTOWANIA
W SPECJALNOŚCI KONSTRUKCYJNO
BUDOWLANEJ BEZ OGRANICZEN
NR SLK/3234/P00K/10

OPRACOWAŁ:
MGR INŻ. ARCH.
ANNA KULPIŃSKA

SKALA: **1:100** DATA: **02 - 2019**

NR. RYS. **PZ-03**