



MAPA DO CELÓW PROJEKTOWYCH

Skala 1:500


BYDGOSZCZ ul. Grabowa 2A

Arkmapy: 321_0232
Plomb nr: 176
Jedn.ew.: 046101_1.m.Bydgoszcz
PUWG 2000 s.6
UKŁ.wys.: Amsterdam

Nie wyklucza się istnienie w terenie również urzędów podziemnych, dla których brak było informacji braniowych i nie zostały odnalezione w terenie w czasie inwentaryzacji geodezyjnej.

MPG.D.422.3663.2016

Nie wykonano ustalenia obciążenia słupeknożami gruntu
Bydgoszcz, dn. 21.11.2016r

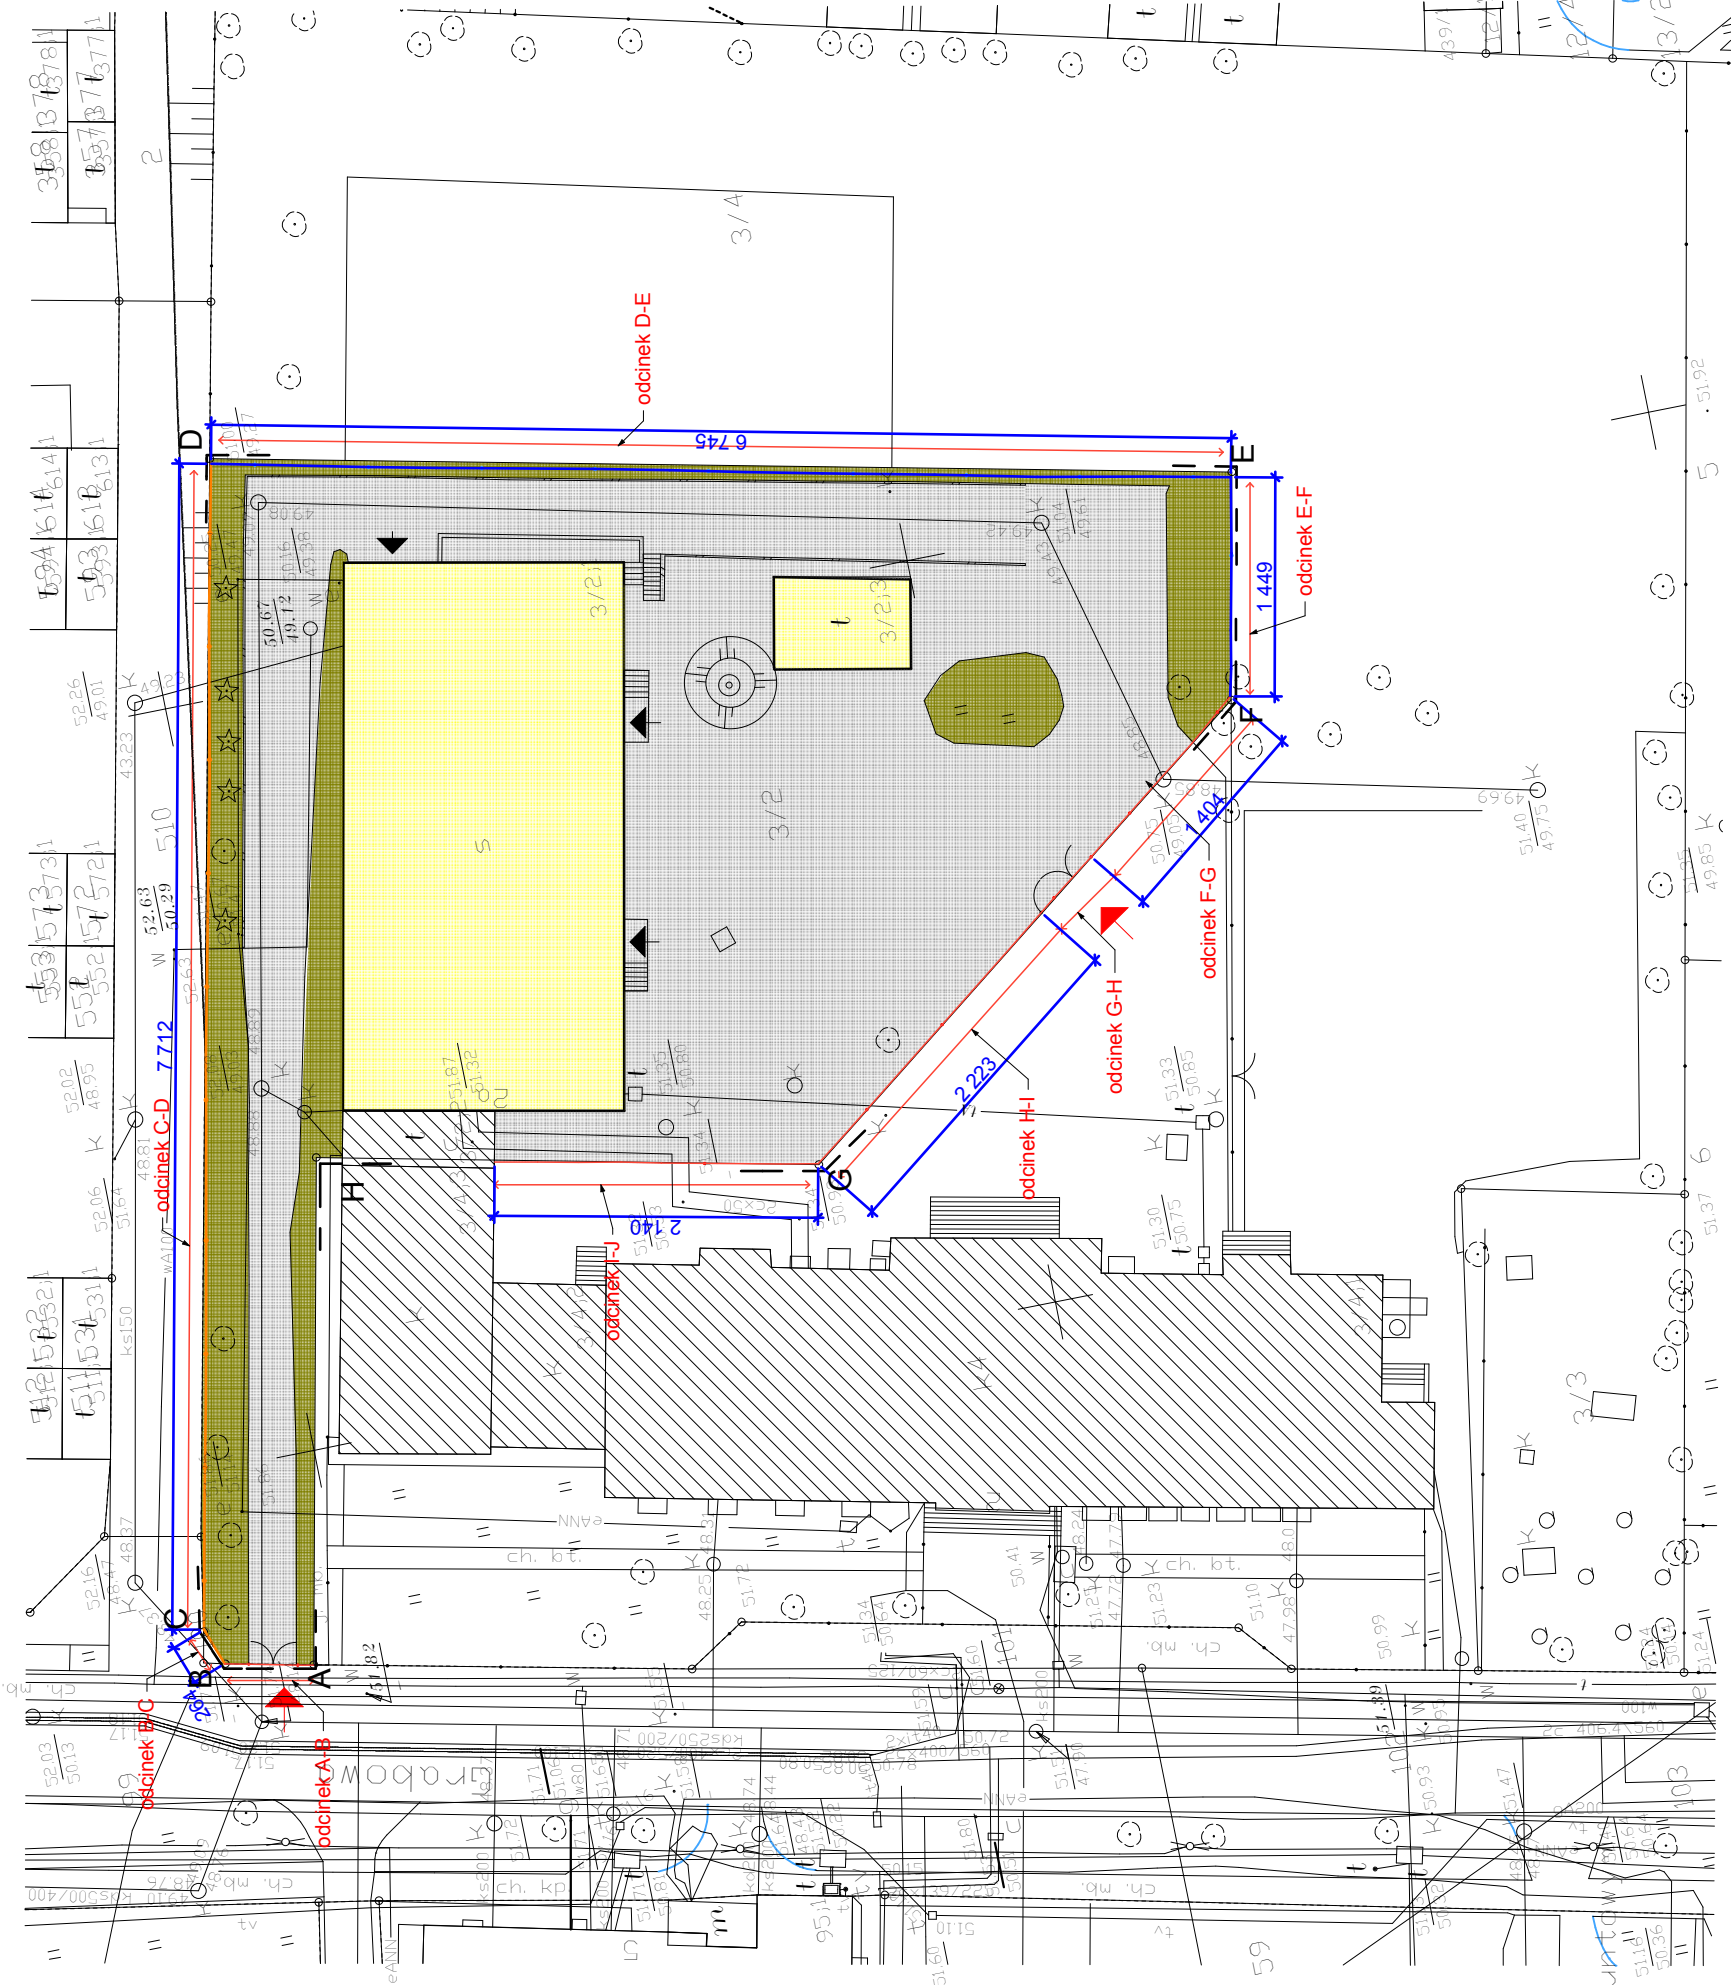

LEGENDA:	
A-H	- GRANICE OPRACOWANIA
	- BUDYNEK MAGAZYNOWY
	- PROJEKTOWANE OGRODZENIE ETAP 1
	- PROJEKTOWANE OGRODZENIE ETAP 2
	- PROJEKTOWANE OGRODZENIE ETAP 3
	- WJAZD NA TEREN INWESTYCJI
	- BUDYNKI ISTNIEJĄCE
	- CHODNIKI DOJAZDY
	- TRAWNIKI
	- WEJŚCIE DO BUDYNKU
	- ISTNIEJĄCA FURTKA I BRAMA DO WYMIANY W ETAPIE 3
<div><div>BILANS TERENU/DZ NR 3/2)</div><div>TERENY ZIELONE - 452,58 m2 (15% pow.dz.)</div><div>TEREN ZABUDOWY -834,82m2 (28% pow.dz.)</div><div>TEREN UTWARDZ. - 1655m2 (57% pow.dz.)</div><div>SUMA (pow. działki) 2942,40m2 (100%)</div></div>	
<div><div><div>studio</div><div>ul. Grabowa 6/1</div><div>Bydgoszcz</div><div>79-003 824, 855 850 864</div><div>Biuro projektowe</div><div>ul. Grabowa 2a, Bydgoszcz, obr. 176</div></div><div>PROJEKT ZAGOSPODAROWANIA TERENU 1:500</div></div>	
INWESTOR:	Kujawsko-Pomorski Urząd Wojewódzki ul. Jagiellońska 3 85-950 Bydgoszcz
TEMAT:	Remont ogrodożenia wokół budynku magazynowego Kujawsko-Pomorskiego Urzędu Wojewódzkiego w Bydgoszczy przy ul. Grabowej 2a działka nr 3/2 ul Grabowa 2a, Bydgoszcz, obr.176
PROJEKTANT	mgr inż. arch. I. Modzikowska-Gili NIPONK IARP 522013
BRANŻA	ARCHITEKTURA
DATA	SKALA
15.11.2016	1:500
FAZA	
BUDOWLANY	
NR RYSUNKU	
1	