

**PRZEDMIAR**

NAZWA INWESTYCJI : OTWARTE STREFY AKTYWNOŚCI - KRZYSZKOWICE  
INWESTOR : Gmina Myślenice  
ADRES INWESTORA : Rynek 8/9, 32-400 Myślenice  
DATA OPRACOWANIA : 02.07.2019

WYKONAWCA :

INWESTOR :

Gmina Myślenice  
Rynek 8/9  
32-400 Myślenice

Data opracowania  
02.07.2019

Data zatwierdzenia

02.07.2019

Lp.	Podstawa	Opis i wyliczenia	j.m.	Poszcz.	Razem
<b>OSA Krzyszkowice</b>					
1		<b>Otwarte Strefy Aktywności - Krzyszkowice</b>			
1		KALKULACJA INDYWIDUALNA - Siłownię STAMECO lub równoważne (biegacz, orbitrek, wioślarz, jeździec, wahadło/twister, ławka/drabinka na pylonie)	kpl.		
d.1		1	kpl.	1,000	
				RAZEM	1,000
2		KALKULACJA INDYWIDUALNA - Stół do gier (plansza do gry w szachy/ warcaby oraz plansza do gry "chińczyk")	szt		
d.1		[stół betonowy, powierzchnia blatu szlifowana, polerowana i zabezpieczona lakierem]	szt	1,000	
		1		RAZEM	1,000
3		KALKULACJA INDYWIDUALNA - Zestaw sprawnościowy - WRÓBELEK 2 MT lub równoważny	szt		
d.1		[montaż na stałe do podłoża, konstrukcja metalowa zabezpieczona poprzez zastosowanie obróbki strumieniowo-ściernej, fosforanowania żelazowego, zastosowanie podkładu cynkowego oraz malowania proszkowego, ścianka wspinaczkowa z HDPE, liny polipropylenowe z rdzeniem stalowym, łańcuchy nierdzewne]	szt	1,000	
		1		RAZEM	1,000
4		KALKULACJA INDYWIDUALNA - Zestaw sprawnościowy - LABIRYNT 1MT lub równoważny	szt		
d.1		[montaż na stałe do podłoża, konstrukcja metalowa zabezpieczona poprzez zastosowanie obróbki strumieniowo-ściernej, fosforanowania żelazowego, zastosowanie podkładu cynkowego oraz malowania proszkowego, podesty z tworzywa Antyskid HDPE, stopnie grzybka oraz wykończenie z HDPE, liny polipropylenowe z rdzeniem stalowym, łańcuchy nierdzewne]	szt	1,000	
		1		RAZEM	1,000
5		KALKULACJA INDYWIDUALNA - Zestaw sprawnościowy - KROKUS MT/ ZK lub równoważny	szt		
d.1		[montaż na stałe do podłoża, konstrukcja metalowa zabezpieczona poprzez zastosowanie obróbki strumieniowo-ściernej, fosforanowania żelazowego, zastosowanie podkładu cynkowego oraz malowania proszkowego, ślizg ze stali nierdzewnej, podesty z tworzywa Antyskid HDPE, daszki, balustrady oraz wykończenia z HDPE, liny polipropylenowe z rdzeniem stalowym]	szt	1,000	
		1		RAZEM	1,000
6		KALKULACJA INDYWIDUALNA - Nawierzchnia żwirkowa	m <sup>2</sup>		
d.1		[zgodna z normą, niwelacja terenu, korytowanie na głębokości 30 cm, wysypanie żwirkiem, geowłóknina]	m <sup>2</sup>	94,000	
		94		RAZEM	94,000
7		KALKULACJA INDYWIDUALNA - Ławka Komfort	szt		
d.1		[stelaż metalowy, siedzisko, oparcie drewniane]	szt	6,000	
		6		RAZEM	6,000
8		KALKULACJA INDYWIDUALNA - Kosz metalowy z daszkiem	szt		
d.1		[montaż na stałe do podłoża, ocynkowany i malowany proszkowo, poj. 35 l]	szt	1,000	
		1		RAZEM	1,000
9		KALKULACJA INDYWIDUALNA - Stojak rowerowy	szt		
d.1		[metalowy i ocynkowany, pięciostanowiskowy]	szt	1,000	
		1		RAZEM	1,000
10		KALKULACJA INDYWIDUALNA - Tablica z regulaminem placu zabaw	szt		
d.1		[montaż na stałe do podłoża, konstrukcja metalowa zabezpieczona poprzez zastosowanie obróbki strumieniowo-ściernej, fosforanowania żelazowego, zastosowanie podkładu cynkowego oraz malowania proszkowego, regulamin format A3]	szt	1,000	
		1		RAZEM	1,000

Lp.	Podstawa	Opis i wyliczenia	j.m.	Poszcz.	Razem
11 d.1		KALKULACJA INDYWIDUALNA - Tablica z regulaminem OSA  [montaż na stałe do podłoża, konstrukcja metalowa zabezpieczona poprzez zastosowanie obróbki strumieniowo-ścierniej, fosforanowania żelazowego, zastosowanie podkładu cynkowego oraz malowania proszkowego] 1	szt  szt	  1,000	
				RAZEM	1,000
12 d.1		KALKULACJA INDYWIDUALNA - Zieleń  [thuja - 10 szt., klon pospolity - 1 szt.] 1	szt  szt	  1,000	
				RAZEM	1,000
13 d.1		KALKULACJA INDYWIDUALNA - Ogrodzenie panelowe/systemowe  [ocynkowane, wysokość 1,23 m] 43	mb  mb	  43,000	
				RAZEM	43,000
14 d.1		KALKULACJA INDYWIDUALNA - Furtka  [ocynkowana, wysokość 1,23 m] 1	szt  szt	  1,000	
				RAZEM	1,000

Temat projektu:

STAROSTWO POWIATOWE  
w Myślenicach  
32-400 Myślenice, ul. M. Reja 13

## BUDOWA OBIEKTÓW MAŁEJ ARCHITEKTURY- OTWARTE STREFY AKTYWNOŚCI

**ZAŁĄCZNIK DO ZGŁOSZENIA**

znak: AB.6743.92.2018

z dnia 14.02.2018

Inwestor: Gmina Myślenice  
32-400 Myślenice, Rynek 8/9

Lokalizacja: DZ. NR 1017  
MIEJSCOWOŚĆ: KRZYSZKOWICE, GMINA MYŚLENICE  
JEDN. EWID.: 120903 5 MYŚLENICE - G  
OBR. EWID.: Nr 0008, KRZYSZKOWICE

Stadium / faza: PROJEKT BUDOWLANY

BRANŻA	PROJEKTANCI	PODPIS
ARCHITEKTONICZNA	mgr inż. arch. MAREK WÓJCIK upr. nr MPOIA/015/2009, nr Izby Arch. MP-1574  mgr inż. arch. MAŁGORZATA WÓJCIK-FIJAŁ	mgr inż. arch. MAREK WÓJCIK upr. nr MPOIA/015/2009, nr Izby Arch. MP-1574  arch. Marek Wójcik

uprawniony do projektowania bez  
ograniczeń w specjalności architektonicznej  
nr ewid. upr. MPOIA / 015 / 2009  
nr Izby Architektów MP-1574



**PRACOWNIA ARCHITEKTONICZNA  
MAREK WÓJCIK**

ul. Władysława Orkana 8 tel.: 502 430 628  
32 - 400 Myślenice  
email: pracownia.wojcik@gmail.com

Myślenice, 03. 2018

egzemplarz 2 / 3



# OŚWIADCZENIE

STAROSTWO POWIATOWE  
w Myślenicach  
32-400 Myślenice, ul. M. Reja 13

Na podstawie art. 20 pkt 4 Ustawy z dnia 7 lipca 1994 Prawo Budowlane  
oświadczam, że projekt architektoniczno-budowlany :

## BUDOWA OBIEKTÓW MAŁEJ ARCHITEKTURY- OTWARTE STREFY AKTYWNOŚCI

Lokalizacja: DZ. NR 1017  
MIEJSCOWOŚĆ: KRZYSZKOWICE, GMINA MYŚLENICE  
JEDN. EWID.: 120903\_5 MYŚLENICE - G  
OBR. EWID.: Nr 0008, KRZYSZKOWICE

ZOSTAŁ SPORZĄDZONY ZGODNIE Z OBOWIĄZUJĄCYMI  
PRZEPISAMI ORAZ ZASADAMI WIEDZY TECHNICZNEJ I JEST KOMPLETNY  
POD WZGŁĘDEM PRZEZNACZENIA I CELU, KTÓREMU MA SŁUŻYĆ.

BRANŻA	PROJEKTANCI	PODPIS
ARCHITEKTONICZNA	mgr inż. arch. MAREK WÓJCIK upr. nr MPOIA/015/2009, nr Izby Arch. MP-1574  mgr inż. arch. MAŁGORZATA WÓJCIK-FIJAŁ	mgr inż. arch. MAREK WÓJCIK upr. nr MPOIA/015/2009, nr Izby Arch. MP-1574

STAROSTWO POWIATOWE  
w Myślenicach  
32-400 Myślenice, ul. M. Reja 13

**UPRAWNIENIA I ZAŚWIADCZENIA O CZŁONKOWSTWIE  
W IZBACH ZAWODOWYCH PROJEKTANTÓW**

---





IZBA ARCHITEKTÓW  
RZECZYPOSPOLITEJ POLSKIEJ

MAŁOPOLSKA OKRĘGOWA IZBA ARCHITEKTÓW  
OKRĘGOWA KOMISJA KWALIFIKACYJNA

Sygnatura akt: OKK/Upb/064/09/MP

Kraków, dnia 15 lipca 2009 r.

**DECYZJA nr MPOIA / 015 / 2009**

Na podstawie ustawy z dnia 7 lipca 1994 r. - Prawo budowlane (tekst jednolity: Dz.U. z 2006, Nr 156, poz. 1118, dalsze zmiany: Dz. U. z 2006 r. Nr 170, poz. 1217, Dz. U. z 2007r. nr 99, poz. 665, nr 88, poz. 587, nr 127, poz. 880, nr 247, poz. 1844, nr 191, poz. 1373, Dz. U. z 2008r. nr 145, poz. 914, nr 199, poz. 1227, nr 206, poz. 1287, nr 210, poz. 1321, Dz. U. 2009 nr 18, poz. 97, nr 227, poz. 1505, nr 31, poz. 206)  
ustawy z dnia 15 grudnia 2000 r. o samorządach zawodowych architektów, inżynierów budownictwa oraz urbanistów (Dz. U. z 2001 r. nr 5, poz. 42 oraz z 2002 r. nr 23, poz. 221 i nr 153, poz. 1271 i nr 240, poz. 2052, Dz. U. z 2003 r. nr 124, poz. 1152 i nr 190, poz. 1864, Dz. U. z 2004r. nr 141, poz. 1492 oraz z 2005 r. nr 150, poz. 1247, Dz. U. z 2008r. nr 210, poz. 1321)  
ustawy z dnia 14 czerwca 1960 r. - Kodeks postępowania administracyjnego (tekst jednolity: Dz. U. z 2000 r. Nr 98, poz. 1071; dalsze zmiany: Dz. U. z 2001 r. nr 49, poz. 509, z 2002 r. nr 113, poz. 984, nr 153, poz. 1271 i nr 169, poz. 1387, z 2003 r. nr 130, poz. 1188, z 2004 r. nr 162, poz. 1692 oraz z 2005 r. nr 64, poz. 565 i nr 78, poz. 682 i nr 181, poz. 1524, nr 64, poz. 565, Dz. U. z 2008r. nr 229, poz. 1539)  
rozporządzenia Ministra Transportu i Budownictwa z dnia 28 kwietnia 2006 r. roku w sprawie samodzielnych funkcji technicznych w budownictwie (Dz. U. z 2006 r. nr 83, poz. 578, Dz. U. z 2007r., nr 210, poz. 1528)

stwierdza się, że  
**Pan mgr inż.arch. Marek Jan Wójcik**  
urodzony dnia 14 listopada 1980 r., w Myślenicach

posiada odpowiednie wykształcenie techniczne i praktykę zawodową  
i nadaje się

**UPRAWNIENIA BUDOWLANE**  
**w specjalności architektonicznej do projektowania bez ograniczeń**

Decyzja niniejsza jako uwzględniająca w całości żądanie strony nie wymaga uzasadnienia.

Od decyzji przysługuje Panu odwołanie do Krajowej Komisji Kwalifikacyjnej Izby Architektów. Odwołanie wnosi się za pośrednictwem organu, który wydał decyzję tj. Okręgowej Komisji Kwalifikacyjnej Małopolskiej Okręgowej Izby Architektów, w terminie 14 dni od dnia doręczenia decyzji.

dr inż.arch. Witold Gilewicz, Przewodniczący OKK

prof. dr hab. inż.arch. Wacław Celadyn, V-ce Przewodniczący OKK

mgr inż.arch. Witold Szorc, V-ce Przewodniczący OKK

mgr inż.arch. Maria Kowalczyk, Sekretarz OKK

mgr inż.arch. Jerzy Głodkiewicz, członek OKK

mgr inż.arch. Dorota Krzyżanowska, Członek OKK

mgr inż.arch. Jan Skapski, Członek OKK

mgr inż.arch. Artur Trzepla, Członek OKK

mgr inż.arch. Jolanta Wąsik, członek OKK

**Otrzymują:**

1. Pan Marek Wójcik, zam. 32-400 Myślenice, ul. Wl. Orkana 8

Gdy decyzja stanie się ostateczna:

2. Główny Inspektor Nadzoru Budowlanego - w celu wpisania do centralnego rejestru osób posiadających uprawnienia budowlane,

3. Małopolska Okręgowa Rada Izby Architektów,

4. a/a



**IZBA ARCHITEKTÓW  
RZECZYPOSPOLITEJ POLSKIEJ**

**Małopolska Okręgowa Rada Izby Architektów RP**

**ZAŚWIADCZENIE - ORYGINAŁ**

**(wypis z listy architektów)**

Małopolska Okręgowa Rada Izby Architektów RP zaświadcza, że:

**MGR INŻ. ARCH. MAREK WÓJCIK**

posiadający kwalifikacje zawodowe do pełnienia samodzielnych funkcji technicznych w budownictwie w specjalności architektonicznej i w zakresie posiadanych uprawnień nr **MPOIA/015/2009**, jest wpisany na listę członków Małopolskiej Okręgowej Izby Architektów RP pod numerem: **MP-1574**.

Członek czynny od: 30-09-2009 r.

Data i miejsce wygenerowania zaświadczenia: 09-03-2018 r. Kraków.

Zaświadczenie jest ważne do dnia: **30-06-2018 r.**

Podpisano elektronicznie w systemie informatycznym Izby Architektów RP przez:  
Grzegorz Lechowicz, Sekretarz Okręgowej Rady Izby Architektów RP.

Nr weryfikacyjny zaświadczenia:

**MP-1574-527B-8Y46-375F-FFC2**

Członek czynny od: 30-09-2009 r.

Data i miejsce wygenerowania zaświadczenia: 09-03-2018 r. Kraków.

Dane zawarte w niniejszym zaświadczeniu można sprawdzić podając nr weryfikacyjny zaświadczenia w publicznym serwisie internetowym Izby Architektów: [www.izbaarchitektow.pl](http://www.izbaarchitektow.pl) lub kontaktując się bezpośrednio z właściwą Okręgową Izbą Architektów RP.



STAROSTWO POWIATOWE  
w Myślenicach  
32-400 Myślenice, ul. M. Reja 13

## ZAŁĄCZNIKI FORMALNO-PRAWNE

--







STAROSTWO POWIATOWE  
w Myślenicach  
32-400 Myślenice, ul. M. Reja 1:  
**CZĘŚĆ OPISOWA**

OPIS**DO PROJEKTU ZAGOSPODAROWANIA DZIAŁKI**

NR 1017

MIEJSCOWOŚĆ: KRZYSZKOWICE, GMINA MYŚLENICE

JEDN. EWID.: 120903\_5 MYŚLENICE - G

OBR. EWID.: Nr 0008, KRZYSZKOWICE

1. Inwestor
2. Zakres inwestycji
3. Lokalizacja
4. Istniejące zagospodarowanie działki
5. Projektowane zagospodarowanie działki
6. Zestawienie powierzchni zagospodarowania działek
7. Warunki posadowienia
8. Ochrona specjalna działki
9. Istniejące i przewidywane zagrożenia dla środowiska oraz higieny i zdrowia użytkowników projektowanego obiektu i jego otoczenia
10. Ekologia
11. Uwagi realizacyjne dla inwestycji

**1. INWESTOR**

Gmina Myślenice  
32-400 Myślenice, Rynek 8/9

**2. ZAKRES INWESTYCJI**

Przedmiotem inwestycji jest:

**BUDOWA OBIEKTÓW MAŁEJ ARCHITEKTURY-  
OTWARTE STREFY AKTYWNOŚCI**

Planowana inwestycja znajduje się na terenie Szkoły Podstawowej w Krzyszkowicach

Lokalizacja jest zgodna z warunkami zawartymi w *Rozporządzeniu Ministra Infrastruktury z 12 kwietnia 2002 r. w sprawie „warunków technicznych, jakim powinny odpowiadać budynki i ich usytuowanie”* (Dz. U z 2002 r. nr 75, poz. 690):

**3. LOKALIZACJA -**

Działka nr 1017:

- Inwestowany teren – działka nr ewid. 1017 położona w Krzyszkowicach. Na części działki (teren płaski porośnięty zielenią trawiastą) planuje się na budowę placu zabaw wraz z montażem innych towarzyszących elementów małej architektury. Ponadto planuje się nasadzenie zieleni ozdobnej

**4. ISTNIEJĄCE ZAGOSPODAROWANIE DZIAŁKI:**

Istniejące obiekty kubaturowe:

Działka nr 1017 pozostaje obecnie zabudowana budynkiem Szkoły Podstawowej wraz z infrastrukturą sportowo-rekreacyjną.



Istniejące uzbrojenie działki:

Działka jest uzbrojona we wszelkie niezbędne media.

Istniejące ciągi komunikacyjne:

Działki posiadają na swoim terenie utwardzone ciągi komunikacji pieszej i kołowej.

Istniejące ukształtowanie terenu i zieleni:

Działka leży w obszarze mało zróżnicowanym pod względem ukształtowania.

Posiadają nieregularny kształt i są porośnięte zielenią niską trawiastą oraz średnią ozdobną.

**5. PROJEKTOWANE ZAGOSPODAROWANIE DZIAŁKI***PROJEKTUJ SIĘ:*

- BUDOWA PLACU ZABAW- BUDOWĘ ELEMENTÓW MAŁEJ ARCHITEKTURY (MONTAŻ URZĄDZEŃ DO ZABAW) ZGODNIE Z RYSUNKAMI

- MONTAŻ INNYCH ELEMENTÓW MAŁEJ ARCHITEKTURY: ŁAWKI, TABLICA REGULAMINOWA, KOSZE NA ŚMIECI, STOJAK NA ROWERY, STOŁY DO GRY,

-BUDOWA ELEMENTÓW SIŁOWNI NA WOLNYM POWIETRZU

- WYSYPANIE CZĘŚCI TERENU ŻWIREM

- NASADZENIE ZIELENI OZDOBNEJ

-Konstrukcja urządzeń z profili zamkniętych stalowych(80x80 mm) w najwyższym stopniu zabezpieczonych przed działaniem czynników zewnętrznych - obróbka strumieniowo-ścierna, fosforanowanie żelazowe, podkład cynkowy oraz malowana proszkowo. Urządzenia montowane w gruncie poprzez betonowanie

-Daszki , barierki, ścianki wspinaczkowe, sprężynowce z tworzywa HDPE

- Podesty w zestawach z **antypoślizgowej płyty HDPE** (tzw. Antyskid HDPE) • Wszystkie urządzenia montowane są w gruncie poprzez betonowanie w ziemi zgodnie z normą PN-EN 1176,

-Urządzenia muszą posiadać Certyfikaty i wszelkie wymagania zawarte w polskich i europejskich normach.

**6. ZESTAWIENIE POWIERZCHNI ZAGOSPODAROWANIA DZIAŁKI****Trwale zainwestowanie działki:**

Powierzchnia projektowanego palcu zabaw

ok 370,0 m<sup>2</sup>

**7. WARUNKI POSADOWIENIA**

Zgodnie z Rozporządzeniem Ministra Transportu, Budownictwa i Gospodarki Morskiej z dnia 25 kwietnia 2012 r. w sprawie ustalenia geotechnicznych warunków posadowienia obiektów budowlanych ( Dz. U. z dnia 27 kwietnia 2012 poz. 463) przedmiotowe zamierzenie zaliczane jest do I kategorii geotechnicznej, z uwagi na proste warunki geotechniczne.

## 8. OCHRONA SPECJALNA DZIAŁKI

Teren inwestycji nie podlega specjalnym warunkom ochrony ekologicznej, nie występują na nim pomniki przyrody ani inne elementy przyrodnicze podlegające ochronie. Przedmiotowy obszar nie jest wpisany do rejestru zabytków i nie znajduje się w strefie ochrony konserwatorskiej na podstawie przepisów szczególnych oraz obowiązujących aktów prawa miejscowego. Przedmiotowa inwestycja nie znajduje się w granicach terenu górniczego i w strefie oddziaływań związanych z eksploatacją górnictw. Inwestycja nie leży w granicach terenów zagrożonych osuwaniem się mas ziemnych. Projektowana inwestycja nie znajduje się w obszarze zagrożenia powodzią.

## 9. ISTNIEJĄCE I PRZEWIDYWANE ZAGROŻENIE DLA ŚRODOWISKA ORAZ HIGIENY I ZDROWIA UŻYTKOWNIKÓW PROJEKTOWANEGO OBIEKTU I JEGO OTOCZENIA

- Rodzaj projektowanej budowy nie figuruje w wykazie przedsięwzięć mogących znacząco oddziaływać na stan środowiska naturalnego i nie wymaga sporządzania raportu oddziaływania na środowisko (Ustawa z dn. 27.04.2001r. – Prawo ochrony Środowiska – Dz. U. Nr 62, poz. 627 z późn. zm. z 2001 r. oraz Rozporządzenie Rady Ministrów z dn. 09.11.2004 r. w sprawie określenia rodzajów przedsięwzięć mogących znacząco oddziaływać na środowisko oraz szczegółowych uwarunkowań związanych z kwalifikowaniem przedsięwzięć do sporządzenia raportu oddziaływania na środowisko (Dz. U. Nr 257, poz. 2573 z 2004 r.)
- Budowę zaprojektowano w sposób minimalizujący jej wpływ na środowisko obszaru inwestycji i otoczenie, zgodnie z obowiązującymi normami i przepisami Prawa Budowlanego, a obszar oddziaływania projektowanej budowy zamyka się w granicach zainwestowania. Wprowadzenie gazów lub pyłów do powietrza oraz emisji hałasu nie może powodować przekroczenia standardów jakości środowiska poza terenem, do którego inwestor posiada tytuł prawny.
- Lokalizacja obiektu nie spowoduje wycinki drzew i krzewów podlegających ochronie.

### Osoby trzecie:

Projektowana inwestycja nie rodzi praw do terenu, oraz nie powoduje naruszenia prawa własności i uprawnień osób trzecich, nie stanowi przeszkody w dostępie do drogi publicznej oraz nie przesłania światła słonecznego, nie pozbawia możliwości korzystania z wody, kanalizacji, energii elektrycznej i ciepłej i środków łączności, nie wpływa również negatywnie na projektowaną zabudowę działek sąsiednich i ich dotychczasowe użytkowanie. Inwestycja nie powoduje uciążliwości i zakłóceń oraz zanieczyszczenia powietrza, wody i gleby, nie narusza warunków wodnych ani geologicznych inwestowanego terenu.

### NATURA 2000.

Projektowana inwestycja w żaden sposób nie oddziałuje na obszary NATURA 2000.

### Informacja dotycząca lokalizacji przedmiotowej inwestycji w odniesieniu do obszarów Natura 2000:

projektowana inwestycja leży na terenie Powiatu Myślenickiego w Województwie Małopolskim. Najbliższe obszary Natura 2000 zlokalizowane są w odległości od przedmiotowej inwestycji:

- |                                  |           |
|----------------------------------|-----------|
| - Ujście Stradomki pHmp 496      | ok. 25 km |
| - Puszcza Niepołomska PLB 120002 | ok. 41 km |
| - Kościół w Węglówce PLH 120046  | ok. 26 km |
| - Raba z Mszanką PLH 120093      | ok. 31km  |

Przedsięwzięcie nie oddziałuje na żaden z wymienionych obszarów ani nie powoduje wzrostu zagrożeń takich jak zanieczyszczenie powietrza, zakłócenie obowiązującej gospodarki leśnej itp.

## 10. UWAGI REALIZACYJNE DLA INWESTYCJI

- wszystkie odstępstwa od niniejszego projektu mogą być wykonane za zgodą autorów projektu.

mgr inż. arch. MAREK WÓJCIK  
upr. nr MPOIA/015/2009, nr Izby MP-1574



# PROJEKT ZAGOSPODAROWANIA DZIAŁKI skala 1:500

## OZNACZENIA GRAFICZNE

II III IV... - GRANICA TERENU INWESTYCJI

- WEJŚCIE NA PLAC ZABAW

PROJEKTOWANA ZIELEŃ

- KLON POSPOLITY

- TUJA

- PROJEKTOWANY KOSZ NA ŚMIECI

- TABLICA Z REGULAMINEM PLACU ZABAW

- STOJAK NA ROWERY

- ŁAWKA

- STOŁ DO GIER PLANSZOWYCH

- URZĄDZENIE DO ĆWICZEŃ ELEMENT

SIŁOWNI - JEZDZIEC

SIŁOWNI - ORBITREK

- URZĄDZENIE DO ĆWICZEŃ ELEMENT

SIŁOWNI - WAHADKO-TWISTER

- URZĄDZENIE DO ĆWICZEŃ ELEMENT

SIŁOWNI - WIOSŁARZ

- URZĄDZENIE DO ĆWICZEŃ ELEMENT

SIŁOWNI - BIEGACZ

- URZĄDZENIE DO ĆWICZEŃ ELEMENT

SIŁOWNI - ŁAWKA - DRABINKA

- ZESTAW SPRAWNOŚCIOWY DLA

DZIECI - ELEMENT PLACU ZABAW

- ZESTAW SPRAWNOŚCIOWY DLA

DZIECI - ELEMENT PLACU ZABAW

- ZESTAW SPRAWNOŚCIOWY DLA

DZIECI - ELEMENT PLACU ZABAW

- ZESTAW SPRAWNOŚCIOWY DLA

DZIECI - ELEMENT PLACU ZABAW

- OGRODZENIE wys. 1,2m

1019/2

## OZNACZENIA NUMERYCZNE

① - PROJEKTOWANY PLAC ZABAW

② - ISTNIEJĄCY BUDYNEK SZKOŁY

Warunkiem rozpoczęcia prac budowlanych jest wytyczenie w terenie projektowanej budowli, a po jej zakończeniu wykonanie inwentaryzacji powykonawczej przez jednostkę wykonawstwa geodezyjnego na zlecenie inwestora.

Nie wyklucza się istnienia w terenie innych nie wskazanych na niniejszej mapie urządzeń podziemnych, które nie były zgłoszone do inwentaryzacji

**ZA ZGODNOŚĆ Z ORYGINAŁEM**  
MAPY.....  
MAREK WÓJCIK

## MAPA DO CELÓW PROJEKTOWYCH

skala 1:500      sekcja : 173.132.21  
7.121.11.07.3.4  
gmina : Myślenice  
obręb : Krzyszkowice  
działka : 1017

układ współrzędnych poziomych "2000"  
układ odniesienia wysokości Kronsztadt

Treść mapy zgodna z terenem na dzień : 06.03.2018

Id zgłoszenia : 6640.1003.2018  
Wykonat : dn.06.03.2018

G E O D E T A  
mgr inż. Dariusz Cienkosz  
nr upr. 17627

STAROSTWO POWIATOWE  
w Myślenicach  
32-400 Myślenice, ul. M. Reja 1

11209.20180890

2018-03-09


**ZAŁĄCZNIK DO ZGŁOSZENIA**  
znak: 13.6743.92.2018  
z dnia 14.02.2018

JEDNOSTKA PROJEKTOWA	PRACOWNIA ARCHITEKTONICZNA	ul. Władysława Orkana 8 tel. 442430 628
INWESTOR	MAREK WÓJCIK	32-400 Myślenice
Gmina Myślenice	WÓJCIK	email: pracownia.wojcik@gmail.com
32-400 Myślenice, Rynek 8/9	OTWARTE STREFY AKTYWNOŚCI	
LOKALIZACJA	PROJEKTOWAŁ	DATA
DZ NR 1017	mgr inż. arch. MAREK WÓJCIK	01.2018
MIESZCZOWOŚĆ KRZYSZKOWICE, GMINA MYŚLENICE	BRANŻA	ARCHITEKTURA
JEDN. EMD: 12000.5 MYŚLENICE - G	mgr inż. arch. MAŁGORZATA WÓJCIK-FIAŁ	PROJEKT-BUDOWLANY
ORG. EMD: N-008, KRZYSZKOWICE	NAZWA RYSUNKU	SKALA: 1:500
	PROJEKT ZAGOSPODAROWANIA	1
	DZIAŁKI	



STAROSTWO POWIATOWE  
w Mysłenicach  
32-400 Mysłenice, ul. M. Reja 1

## CZĘŚĆ RYSUNKOWA

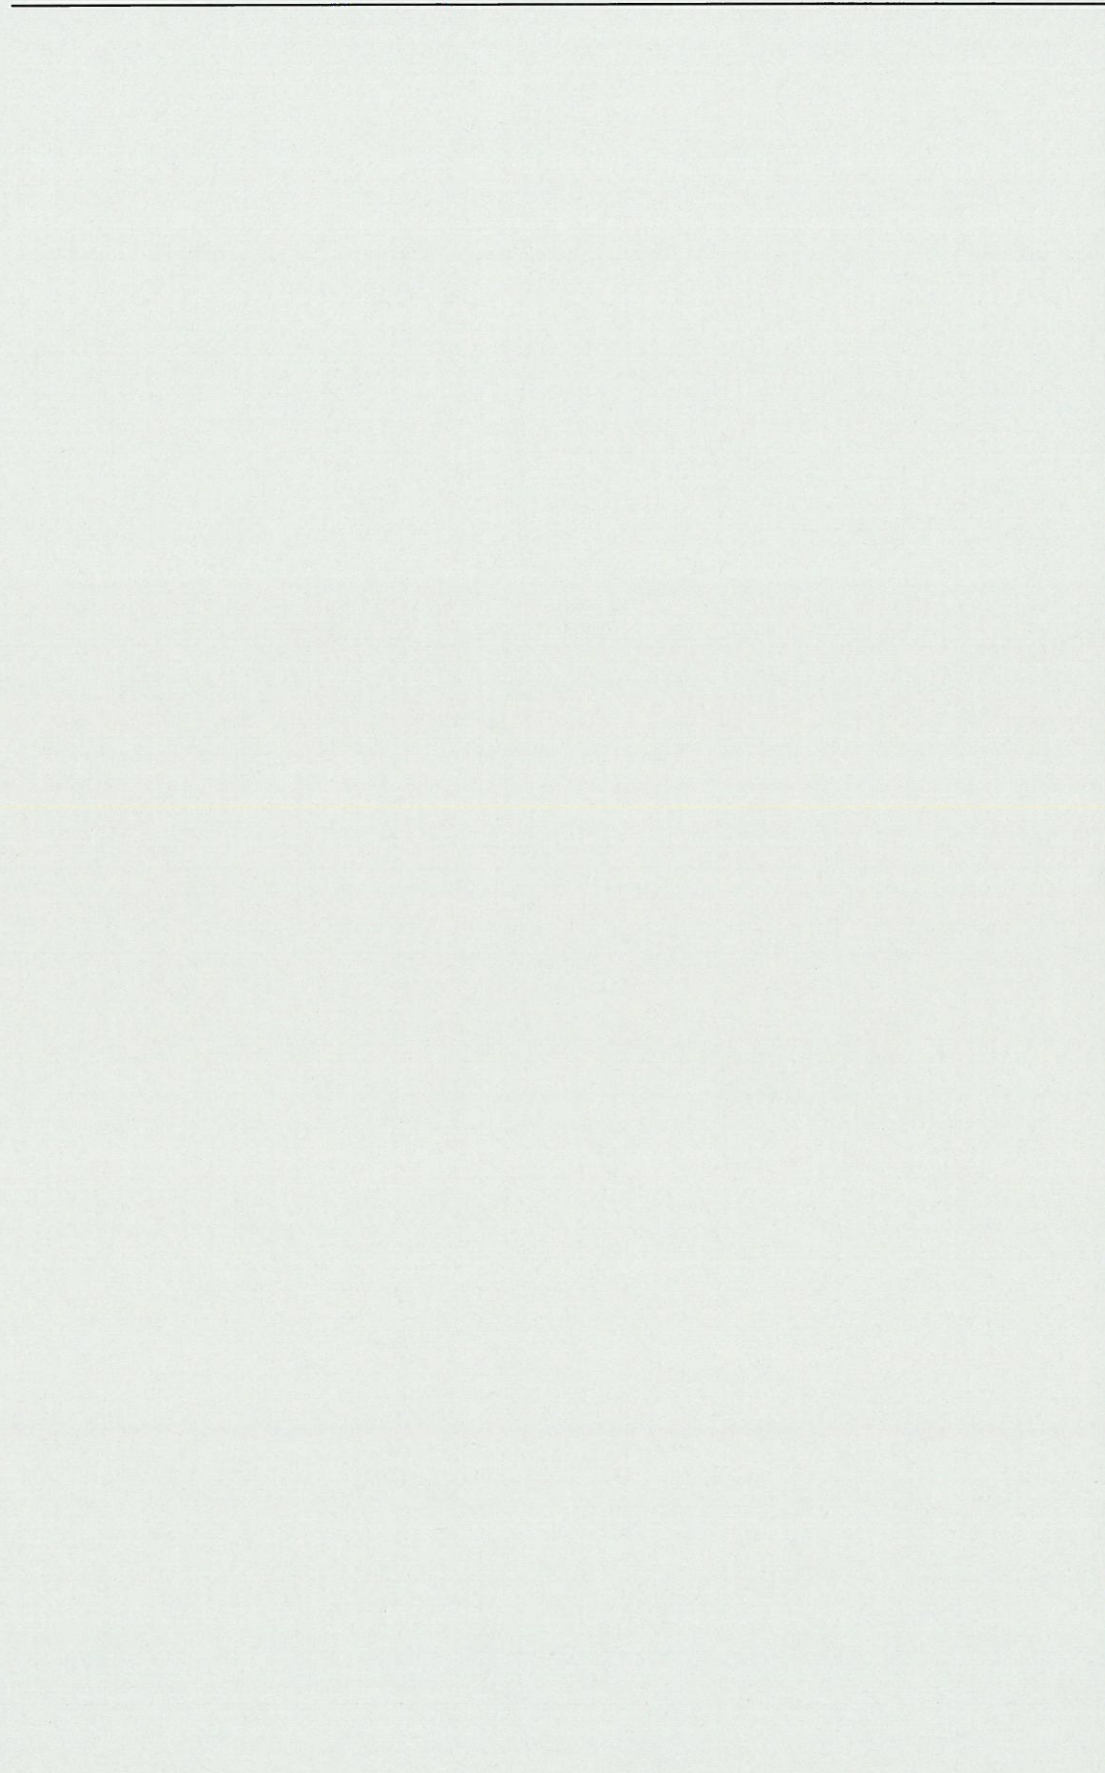



Zestaw sprawnościowy- \*montaż na stałe do podłoża, konstrukcja metalowa zabezpieczona poprzez zastosowanie obróbki strumieniowo-ściernej, fosforanowania żelazowego, zastosowanie podkładu cynkowego oraz malowania proszkowego, ścianka wspinaczkowa z HDPE, liny polipropylenowe z rdzeniem stalowym, łacuchy nierdzewne]

PROJEKTOWANA ŁAWKA -stelaż stalowy, siedzisko oraz oparcie drewniane

Zestaw Sprawnościowy- \*montaż na stałe do podłoża, konstrukcja metalowa zabezpieczona poprzez zastosowanie obróbki strumieniowo-ściernej, fosforanowania żelazowego, zastosowanie podkładu cynkowego oraz malowania proszkowego, podesty z tworzywa Antyskid HDPE, stopnie grzybka oraz wykoczenia z HDPE, liny polipropylenowe z rdzeniem stalowym, łacuchy nierdzewne]

PROJEKTOWANA ŁAWKA -stelaż stalowy, siedzisko oraz oparcie drewniane

TABLICA Z REGULAMINEM PLACU ZABAW montaż na stałe do podłoża, konstrukcja metalowa zabezpieczona poprzez zastosowanie obróbki strumieniowo-ściernej, fosforanowania żelazowego, zastosowanie podkładu cynkowego oraz malowania proszkowego, regulamin format A3

Stół do gier (plansza do gry w szachy/warcaby oraz plansza do gry "chińczyk") -stół betonowy, powierzchnia blatu szlifowana, polerowana i zabezpieczona lakierem]




-Zestaw sprawnościowy- \*montaż na stałe do podłoża, konstrukcja metalowa zabezpieczona poprzez zastosowanie obróbki strumieniowo-ściernej, fosforanowania żelazowego, zastosowanie podkładu cynkowego oraz malowania proszkowego, słizg ze stali nierdzewnej, podesty z tworzywa Antyskid HDPE, daszki, balustrady oraz wykoczenia z HDPE, liny polipropylenowe z rdzeniem stalowym]

PROJEKTOWANA ŁAWKA -stelaż stalowy, siedzisko oraz oparcie drewniane

PROJEKTOWANY KOSZ - stalowy z daszkiem -poj.35l montaż na stałe do podłoża, ocynkowany i malowany proszkowo,

PROJEKTOWANY STOJAK NA ROWERY - stalowy, ocynkowany, pięciostanowiskowy


JEDNOSTKA PROJEKTOWA:	PRACOWNIA ARCHITEKTONICZNA MAREK WÓJCIK	ul. Władysława Orkana 8 tel. 0 502 430 628 32-400 Myślenice email: pracownia.wojcik@gmail.com
INWESTOR:	Gmina Myślenice 32-400 Myślenice, Rynek 8/9	TEMAT: BUDOWA OBIEKTÓW MAŁEJ ARCHITEKTURY- OTWARTÉ STREFY AKTYWNOŚCI
LOKALIZACJA: DZ. NR 1017 MIEJSCOWOŚĆ: KRZYSZKOWICE, GMINA MYŚLENICE JEDN. EWID.: 120903 5 MYŚLENICE - G OBR. EWID.: N 0008, KRZYSZKOWICE	PROJEKTOWAŁ: mgr inż. arch. MAREK WÓJCIK nr upr. MPOIA/015/2009, Nr Izby Arch. MP-1574 mgr inż. arch. MAŁGORZATA WÓJCIK-FIJAŁ	DATA: 01. 2018 BRANŻA: ARCHITEKTURA FAZA: PROJEKT BUDOWLANY
	NAZWA RYSUNKU: PLAC ZABAW-RZUT PODSTAWOWY	SKALA: 1:100 NR RYSUNKU: 2

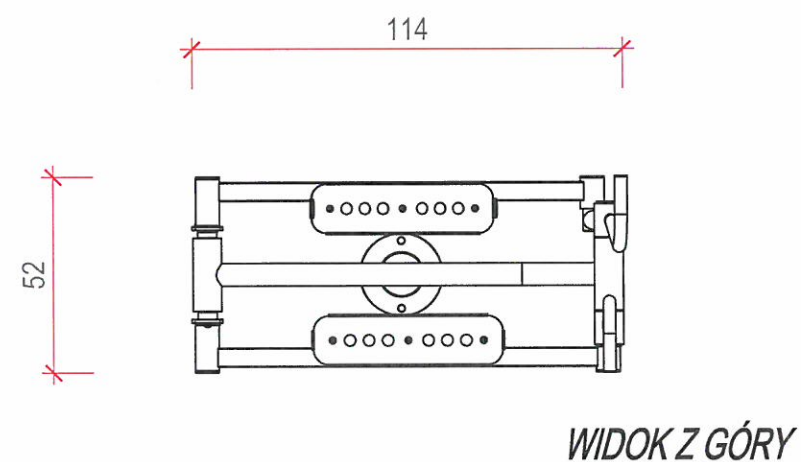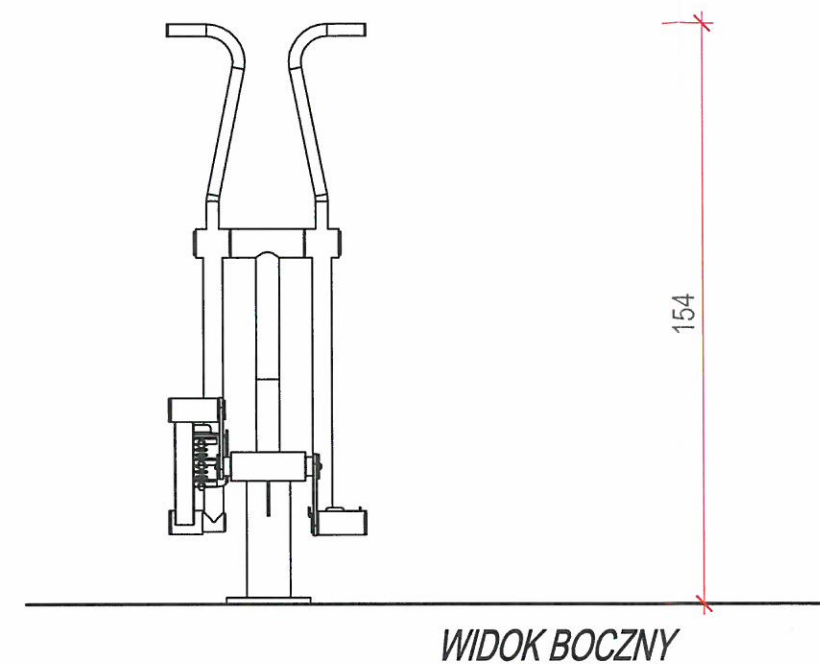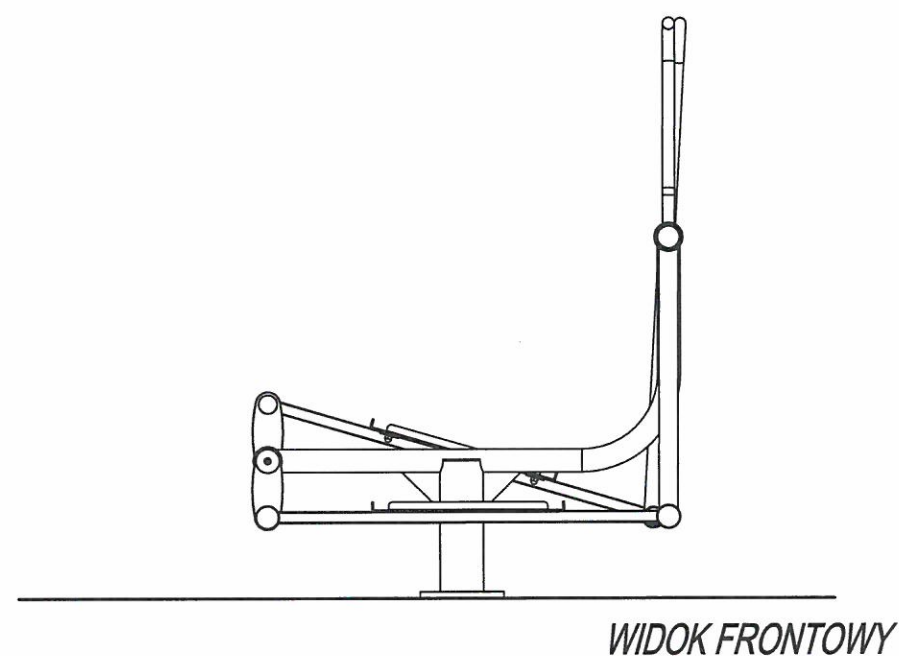


PROJEKTOWANE URZĄDZENIE DO ĆWICZEŃ  
ELEMENT SIŁOWNI ORBITREK

JEDNOSTKA PROJEKTOWA:	PRACOWNIA ARCHITEKTONICZNA MAREK WÓJCIK	ul. Władysława Orkana 8 tel. 0 502 430 628 32 - 400 Myślenice email: pracownia.wojcik@gmail.com
INWESTOR:	Gmina Myślenice 32-400 Myślenice, Rynek 8/9	TEMAT: BUDOWA OBIEKTÓW MAŁEJ ARCHITEKTURY- OTWARTE STREFY AKTYWNOŚCI
LOKALIZACJA:	DZ. NR 1017 MIEJSCOWOŚĆ: KRZYSZKOWICE, GM. MYŚLENICE JEDN. EWID.: 120903_5 MYŚLENICE - G OBR. EWID.: Nr 0008, KRZYSZKOWICE	PROJEKTOWAŁ: mgr inż. arch. MAREK WÓJCIK nr upr. MPOIA/015/2009, Nr Izby Arch. MP-1574 mgr inż. arch. MAŁGORZATA WÓJCIK-FIJAŁ PODPIS: DATA: 01. 2018 BRANŻA: ARCHITEKTURA FAZA: PROJEKT BUDOWLANY
	NAZWA RYSUNKU: ELEMENT MAŁEJ ARCHITEKTURY	SKALA: 1:20 NR RYSUNKU: 3




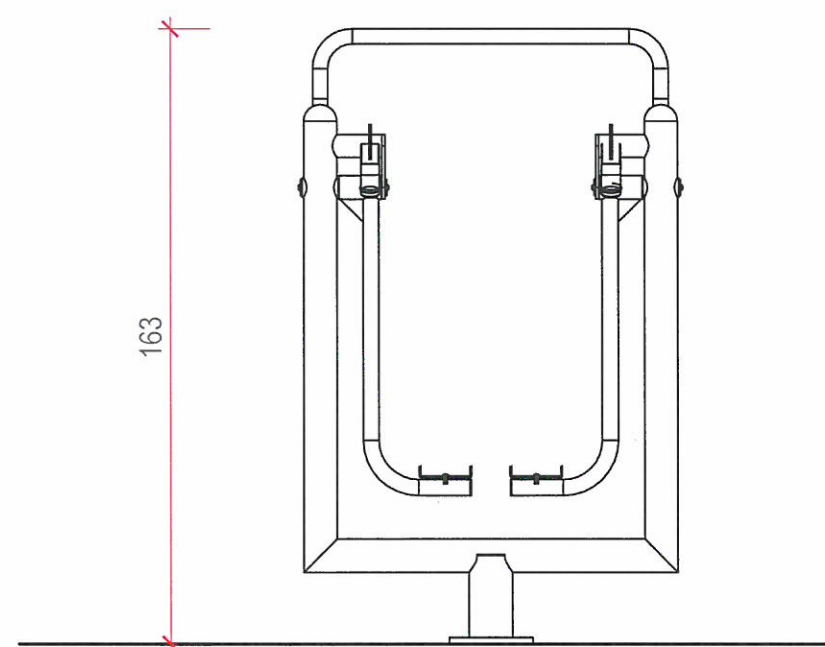

WIDOK FRONTOWY

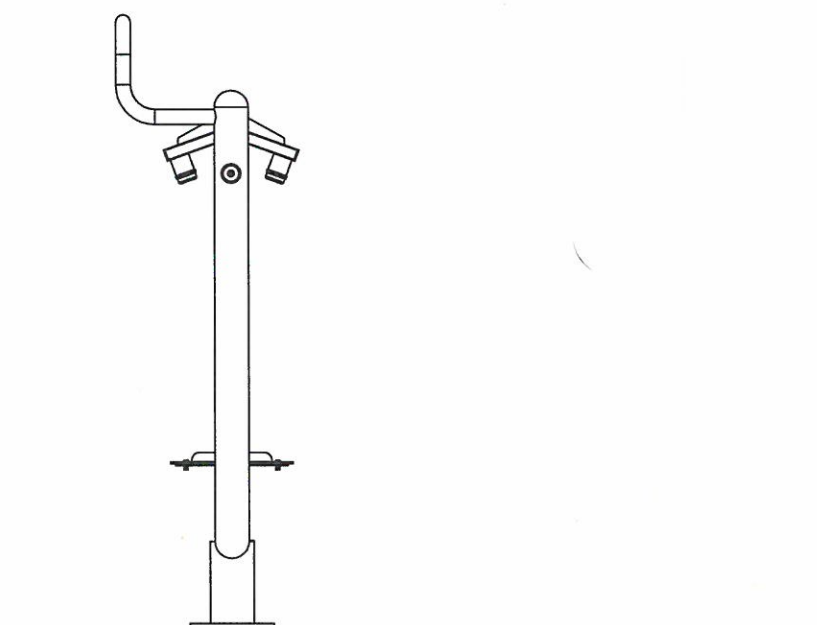


WIDOK BOCZNY

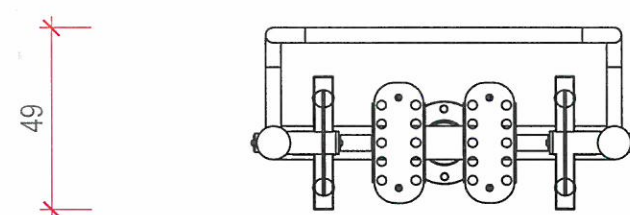


WIDOK Z GÓRY




PROJEKTOWANE URZĄDZENIE DO ĆWICZEŃ  
ELEMENT SIŁOWNI  
BIEGACZ

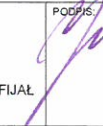
JEDNOSTKA PROJEKTOWA:		PRACOWNIA ARCHITEKTONICZNA MAREK WÓJCIK		ul. Władysława Orkana 8 tel. 0 502 430 628 32 - 400 Myślenice email: pracownia.wojcik@gmail.com	
INWESTOR:		TEMAT:			
Gmina Myślenice 32-400 Myślenice, Rynek 8/9		BUDOWA OBIEKTÓW MAŁEJ ARCHITEKTURY- OTWARTE STREFY AKTYWNOŚCI			
LOKALIZACJA:  DZ. NR 1017 MIEJSCOWOŚĆ: KRZYSZKOWICE, GM.MYŚLENICE JEDN. EWID.: 120903_5 MYŚLENICE - G OBR. EWID.: Nr 0008, KRZYSZKOWICE		PROJEKTOWAŁ:	PODPIŚ:	DATA:	
		mgr inż. arch. MAREK WÓJCIK nr upr. MP/01A/015/2009, Nr Izby Arch. MP-1574		01. 2018	
		mgr inż. arch. MAŁGORZATA WÓJCIK-FIJAŁ		BRANŻA: ARCHITEKTURA	
		NAZWA RYSUNKU:	SKALA:	FAZA:	
		ELEMENT MAŁEJ ARCHITEKTURY	1:20	PROJEKT BUDOWLANY	
				NR RYSUNKU:	4

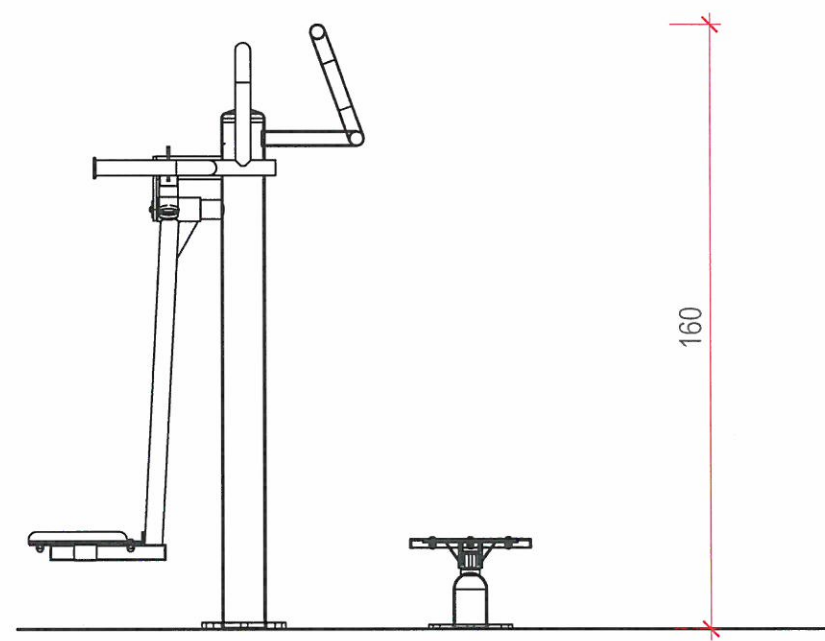

WIDOK FRONTOWY

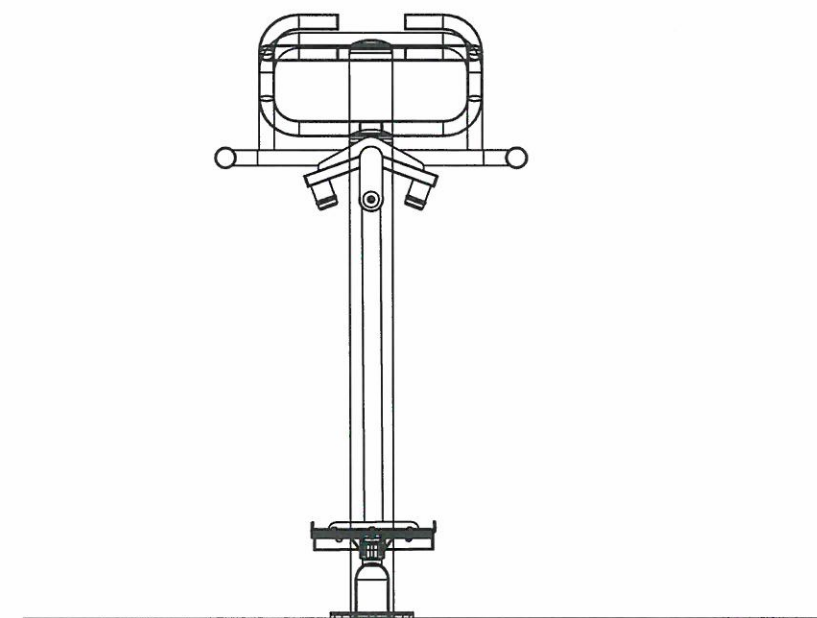

WIDOK BOCZNY

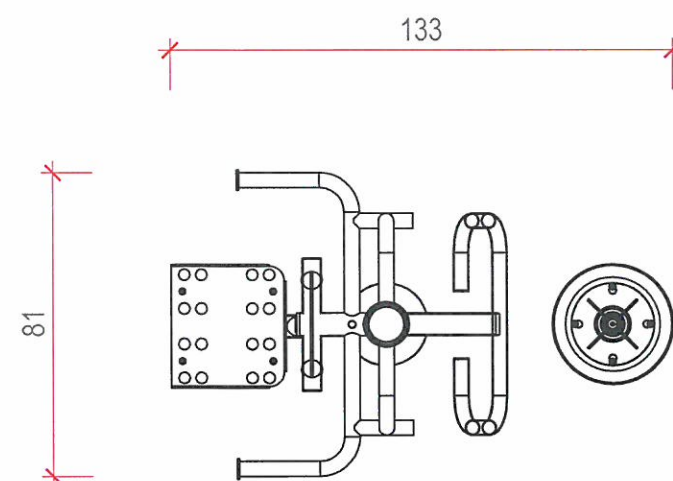


WIDOK Z GÓRY


PROJEKTOWANE URZĄDZENIE DO ĆWICZEŃ  
ELEMENT SIŁOWNI WAHADŁO-TWISTER

JEDNOSTKA PROJEKTOWA: PRACOWNIA ARCHITEKTONICZNA MAREK WÓJCIK		ul. Władysława Orkana 8 tel. 0 502 430 628 32 - 400 Myślenice email: pracownia.wojcik@gmail.com	
INWESTOR: <b>Gmina Myślenice</b> <b>32-400 Myślenice, Rynek 8/9</b>	TEMAT: <b>BUDOWA OBIEKTÓW MAŁEJ ARCHITEKTURY- OTWARTE STREFY AKTYWNOŚCI</b>	PROJEKTOWAŁ: mgr inż. arch. MAREK WÓJCIK nr upr. MPOIA/015/2009, Nr Izby Arch. MP-1574	DATA: 01.2018
LOKALIZACJA: DZ. NR 1017 MIEJSCOWOŚĆ: KRZYSZKOWICE, GM. MYŚLENICE JEDN. EWID.: 120903_5 MYŚLENICE - G OBR. EWID.: Nr 0008, KRZYSZKOWICE	mgr inż. arch. MAŁGORZATA WÓJCIK-FUJAŁ	BRANŻA: ARCHITEKTURA	FAZA: PROJEKT BUDOWLANY
NAZWA RYSUNKU: ELEMENT MAŁEJ ARCHITEKTURY		SKALA: 1:20	NR RYSUNKU: 5




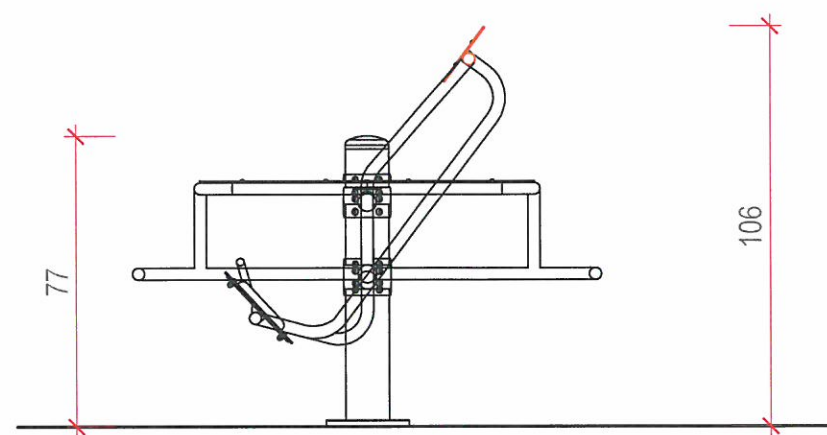

WIDOK BOCZNY

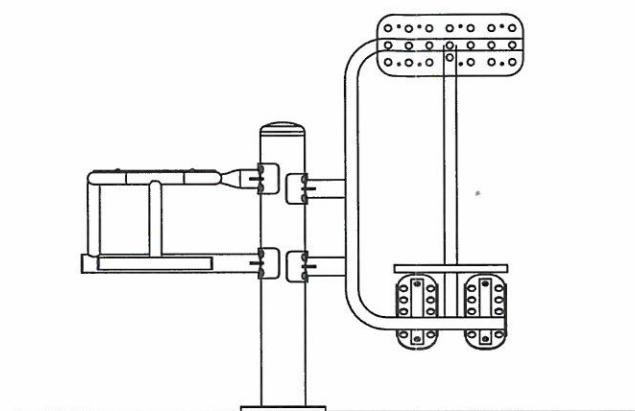


WIDOK FRONTOWY

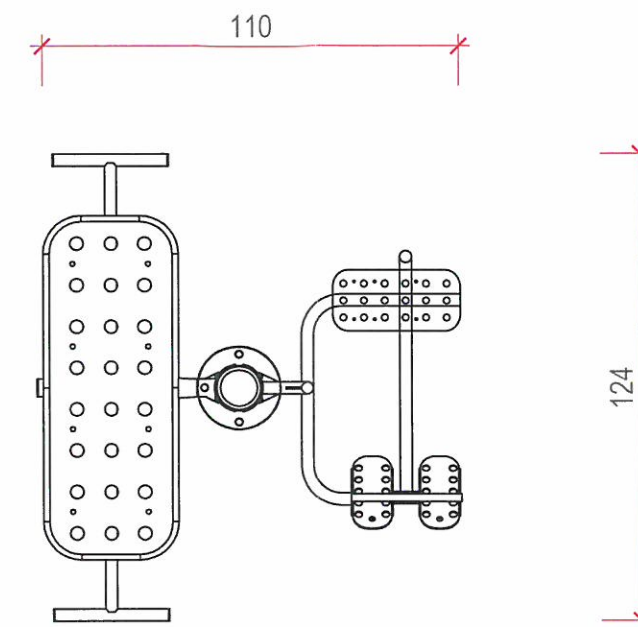


WIDOK Z GÓRY

PROJEKTOWANE URZĄDZENIE DO ĆWICZEŃ  
ELEMENT SIŁOWNI ŁAWKA -DRABINKA


JEDNOSTKA PROJEKTOWA:		PRACOWNIA ARCHITEKTONICZNA		ul. Władysława Orkana 8 tel. 0 502 430 628	
		MAREK WÓJCIK		32 - 400 Myślenice	
				email: pracownia.wojcik@gmail.com	
INWESTOR:		TEMAT:			
Gmina Myślenice 32-400 Myślenice, Rynek 8/9		BUDOWA OBIEKTÓW MAŁEJ ARCHITEKTURY- OTWARTE STREFY AKTYWNOŚCI			
LOKALIZACJA:		PROJEKTOWAŁ:		PODPIS:	
		mgr inż. arch. MAREK WÓJCIK nr upr. MPDIA/015/2009, Nr Izby Arch. MP-1574		DATA: 01. 2018	
		mgr inż. arch. MAŁGORZATA WÓJCIK-FIJAŁ		BRANŻA: ARCHITEKTURA	
DZ. NR 1017 MIEJSCOWOŚĆ: KRZYSZKOWICE, GM. MYŚLENICE JEDN. EWID.: 120903_5 MYŚLENICE - G OBR. EWID.: Nr 0008, KRZYSZKOWICE		NAZWA RYSUNKU:		SKALA:	
		ELEMENT MAŁEJ ARCHITEKTURY		1:20	
				NR RYSUNKU: 6	

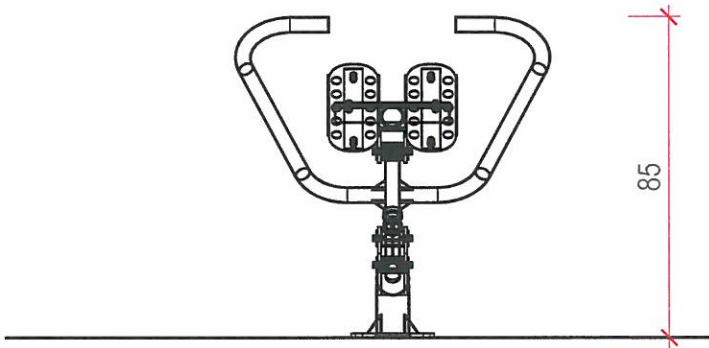

WIDOK FRONTOWY

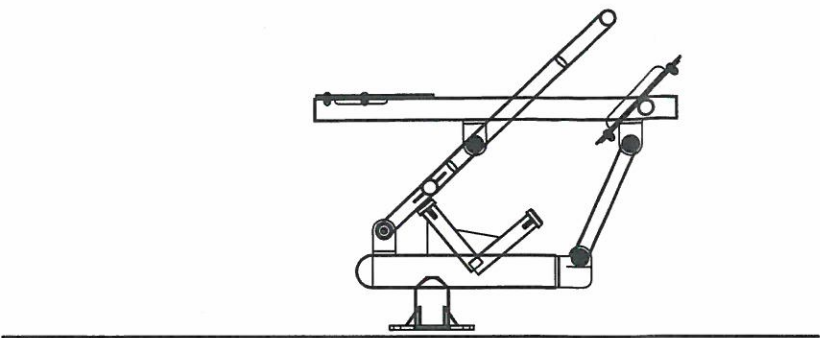


WIDOK BOCZNY

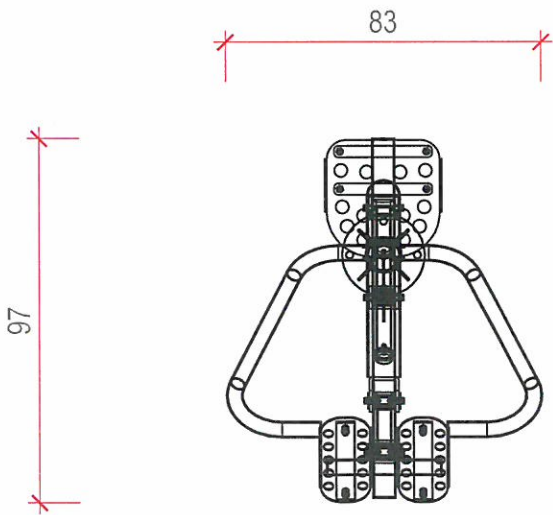


WIDOK Z GÓRY

PROJEKTOWANE URZĄDZENIE DO ĆWICZEŃ  
ELEMENT SIŁOWNI WIOŚLARZ


JEDNOSTKA PROJEKTOWA: PRACOWNIA ARCHITEKTONICZNA MAREK WÓJCIK		ul. Władysława Orkana 8 tel. 0 502 430 628 32 - 400 Myślenice email: pracownia.wojcik@gmail.com	
INWESTOR: <i>Gmina Myślenice</i> <i>32-400 Myślenice, Rynek 8/9</i>		TEMAT: BUDOWA OBIEKTÓW MAŁEJ ARCHITEKTURY- OTWARTE STREFY AKTYWNOŚCI	
LOKALIZACJA: DZ. NR 1017 MIEJSCOWOŚĆ: KRZYSZKOWICE, GM. MYŚLENICE JEDN. EWID.: 120903_5 MYŚLENICE - G OBR. EWID.: Nr 0008, KRZYSZKOWICE		PROJEKTOWAŁ: mgr inż. arch. MAREK WÓJCIK nr upr. MPOIA/015/2009, Nr Izby Arch. MP-1574	DATA: 04-2018
		mgr inż. arch. MAŁGORZATA WÓJCIK-FIJAŁ	BRANŻA: ARCHITEKTURA
		NAZWA RYSUNKU: ELEMENT MAŁEJ ARCHITEKTURY	FAZA: PROJEKT BUDOWLANY
		SKALA: 1:20	NR RYSUNKU: 7

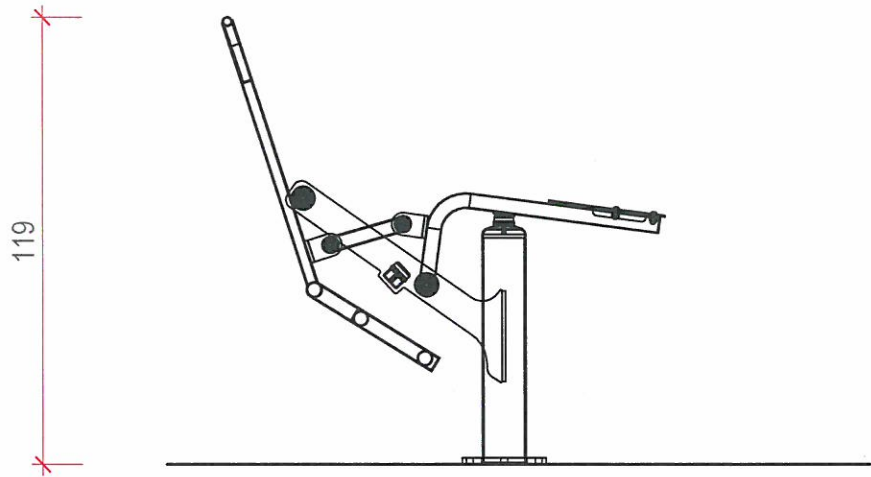

WIDOK FRONTOWY

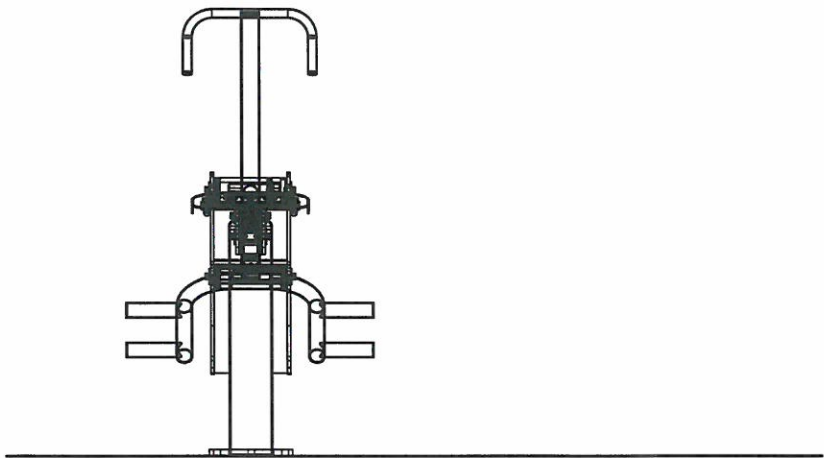

WIDOK BOCZNY

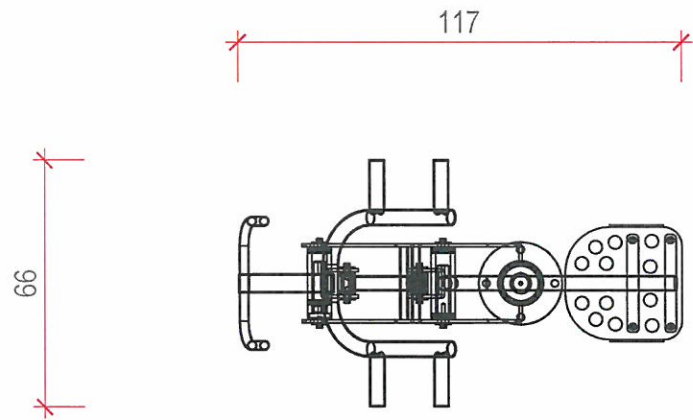


WIDOK Z GÓRY

PROJEKTOWANE URZĄDZENIE DO ĆWICZEŃ  
ELEMENT SIŁOWNI JEZDZIEC


JEDNOSTKA PROJEKTOWA: PRACOWNIA ARCHITEKTONICZNA MAREK WÓJCIK		ul. Władysława Orkana 8 tel. 0 502 430 628 32 - 400 Myślenice email: pracownia.wojcik@gmail.com	
INWESTOR: <b>Gmina Myślenice</b> <b>32-400 Myślenice, Rynek 8/9</b>		TEMAT: <b>BUDOWA OBIEKTÓW MAŁEJ ARCHITEKTURY- OTWARTE STREFY AKTYWNOŚCI</b>	
LOKALIZACJA: DZ. NR 1017 MIEJSCOWOŚĆ: KRZYSZKOWICE, GM. MYŚLENICE JEDN. EWID.: 120903_5 MYŚLENICE - G OBR. EWID.: Nr 0008, KRZYSZKOWICE		PROJEKTOWAŁ: mgr inż. arch. MAREK WÓJCIK nr upr. MPOIA/015/2009, Nr Izby Arch. MP-1574	DATA: 01. 2018
		mgr inż. arch. MAŁGORZATA WÓJCIK-FIJAŁ	BRANŻA: ARCHITEKTURA
		NAZWA RYSUNKU: ELEMENT MAŁEJ ARCHITEKTURY	FAZA: PROJEKT BUDOWLANY
		SKALA: 1:20	NR RYSUNKU: 8



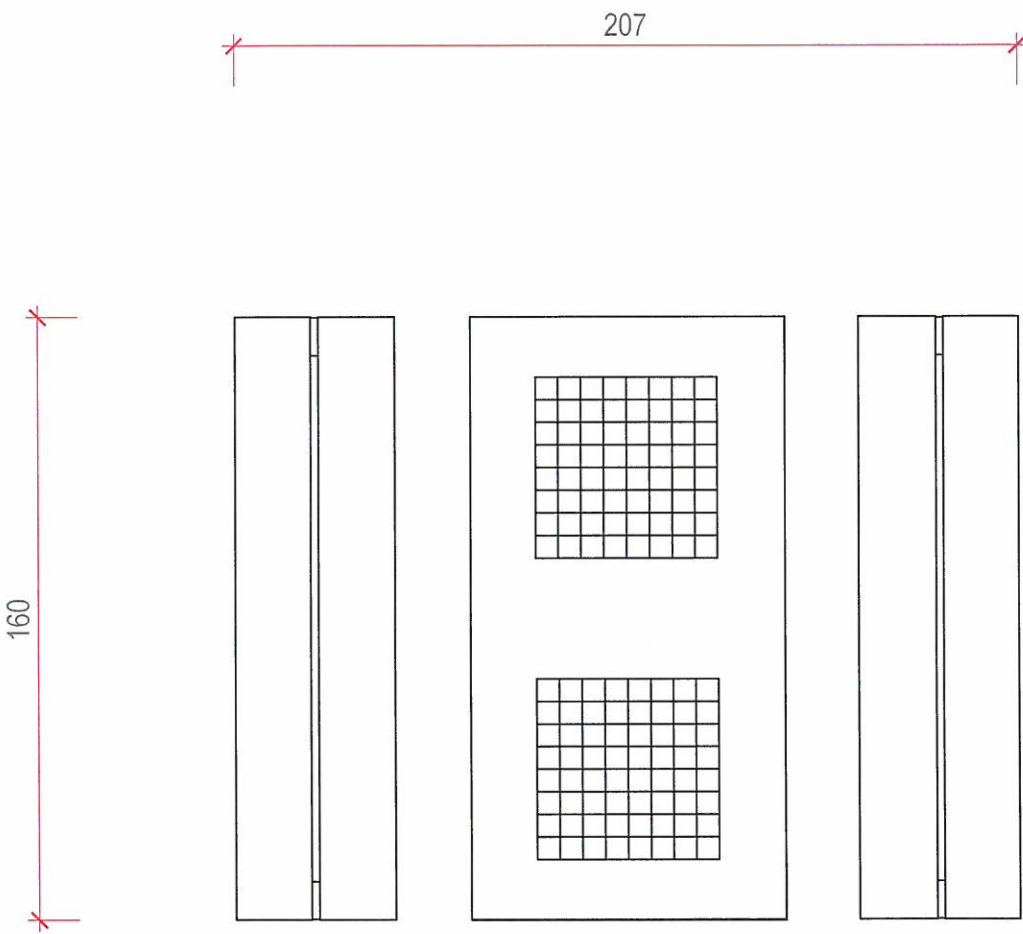


Stół do gier (plansza do gry w szachy/warcaby oraz plansza do gry "chińczyk") -stół betonowy, powierzchnia blatu szlifowana, polerowana i zabezpieczona lakierem]


JEDNOSTKA PROJEKTOWA: PRACOWNIA ARCHITEKTONICZNA MAREK WÓJCIK		ul. Władysława Orkana 8 tel. 0 502 430 628 32 - 400 Mysłenice email: pracownia.wojcik@gmail.com	
INWESTOR: <i>Gmina Mysłenice</i> <i>32-400 Mysłenice, Rynek 8/9</i>	TEMAT: BUDOWA OBIEKTÓW MAŁEJ ARCHITEKTURY- OTWARTE STREFY AKTYWNOŚCI		
LOKALIZACJA: DZ. NR 1017 MIEJSCOWOŚĆ: KRZYSZKOWICE, GM. MYŚLENICE JEDN. EWID.: 120903_5 MYŚLENICE - G OBR. EWID.: Nr 0008, KRZYSZKOWICE	PROJEKTOWAŁ: mgr inż. arch. MAREK WÓJCIK nr upr. MP/01A/015/2009, Nr Izby Arch. MP-1574	PODPIS: 	DATA: 01. 2018
	mgr inż. arch. MAŁGORZATA WÓJCIK-FIJAŁ		BRANŻA: ARCHITEKTURA
NAZWA RYSUNKU: ELEMENT MAŁEJ ARCHITEKTURY		SKALA: 1:20	NR RYSUNKU: 9

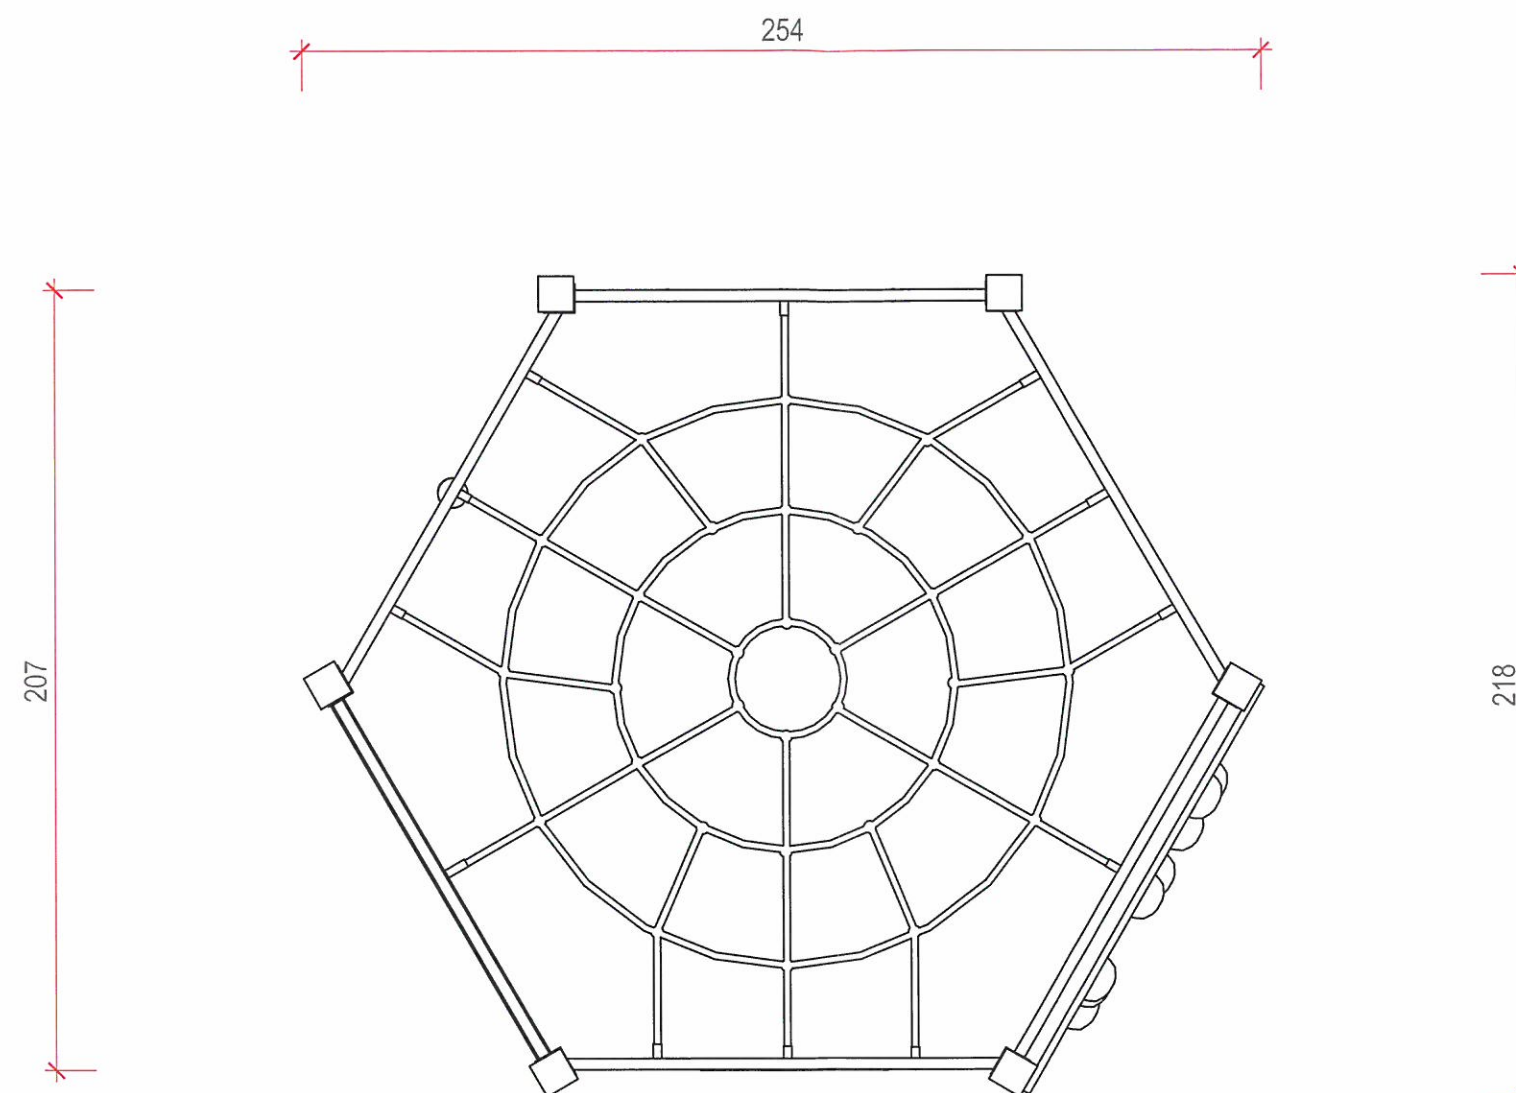


**Zestaw sprawnościowy- \*montaż na stałe do podłoża, konstrukcja metalowa zabezpieczona poprzez zastosowanie obróbki strumieniowo-ściernej, fosforanowania żelazowego, zastosowanie podkładu cynkowego oraz malowania proszkowego, ścianka wspinaczkowa z HDPE, liny polipropylenowe z rdzeniem stalowym, taocuchy nierdzewne]**


JEDNOSTKA PROJEKTOWA:		PRACOWNIA ARCHITEKTONICZNA		ul. Władysława Orkana 8 tel. 0 502 430 628	
		MAREK WÓJCIK		32 - 400 Myślenice	
				email: pracownia.wojcik@gmail.com	
INWESTOR:		TEMAT:			
Gmina Myślenice 32-400 Myślenice, Rynek 8/9		BUDOWA OBIEKTÓW MAŁEJ ARCHITEKTURY- OTWARTE STREFY AKTYWNOŚCI			
LOKALIZACJA:		PROJEKTOWAŁ:	PODPIS:	DATA:	
DZ. NR 1017		mgr inż. arch. MAREK WÓJCIK nr upr. MPOIA/015/2009, Nr Izby Arch. MP-1574		01. 2018	
MIEJSCOWOŚĆ: KRZYSZKOWICE, GM. MYŚLENICE				BRANŻA:	
JEDN. EWID.: 120903_5 MYŚLENICE - G		mgr inż. arch. MAŁGORZATA WÓJCIK-FIJAŁ		ARCHITEKTURA	
OBR. EWID.: Nr 0008, KRZYSZKOWICE		NAZWA RYSUNKU:	SKALA:	NR RYSUNKU:	
		ELEMENT MAŁEJ ARCHITEKTURY	1:20	10	



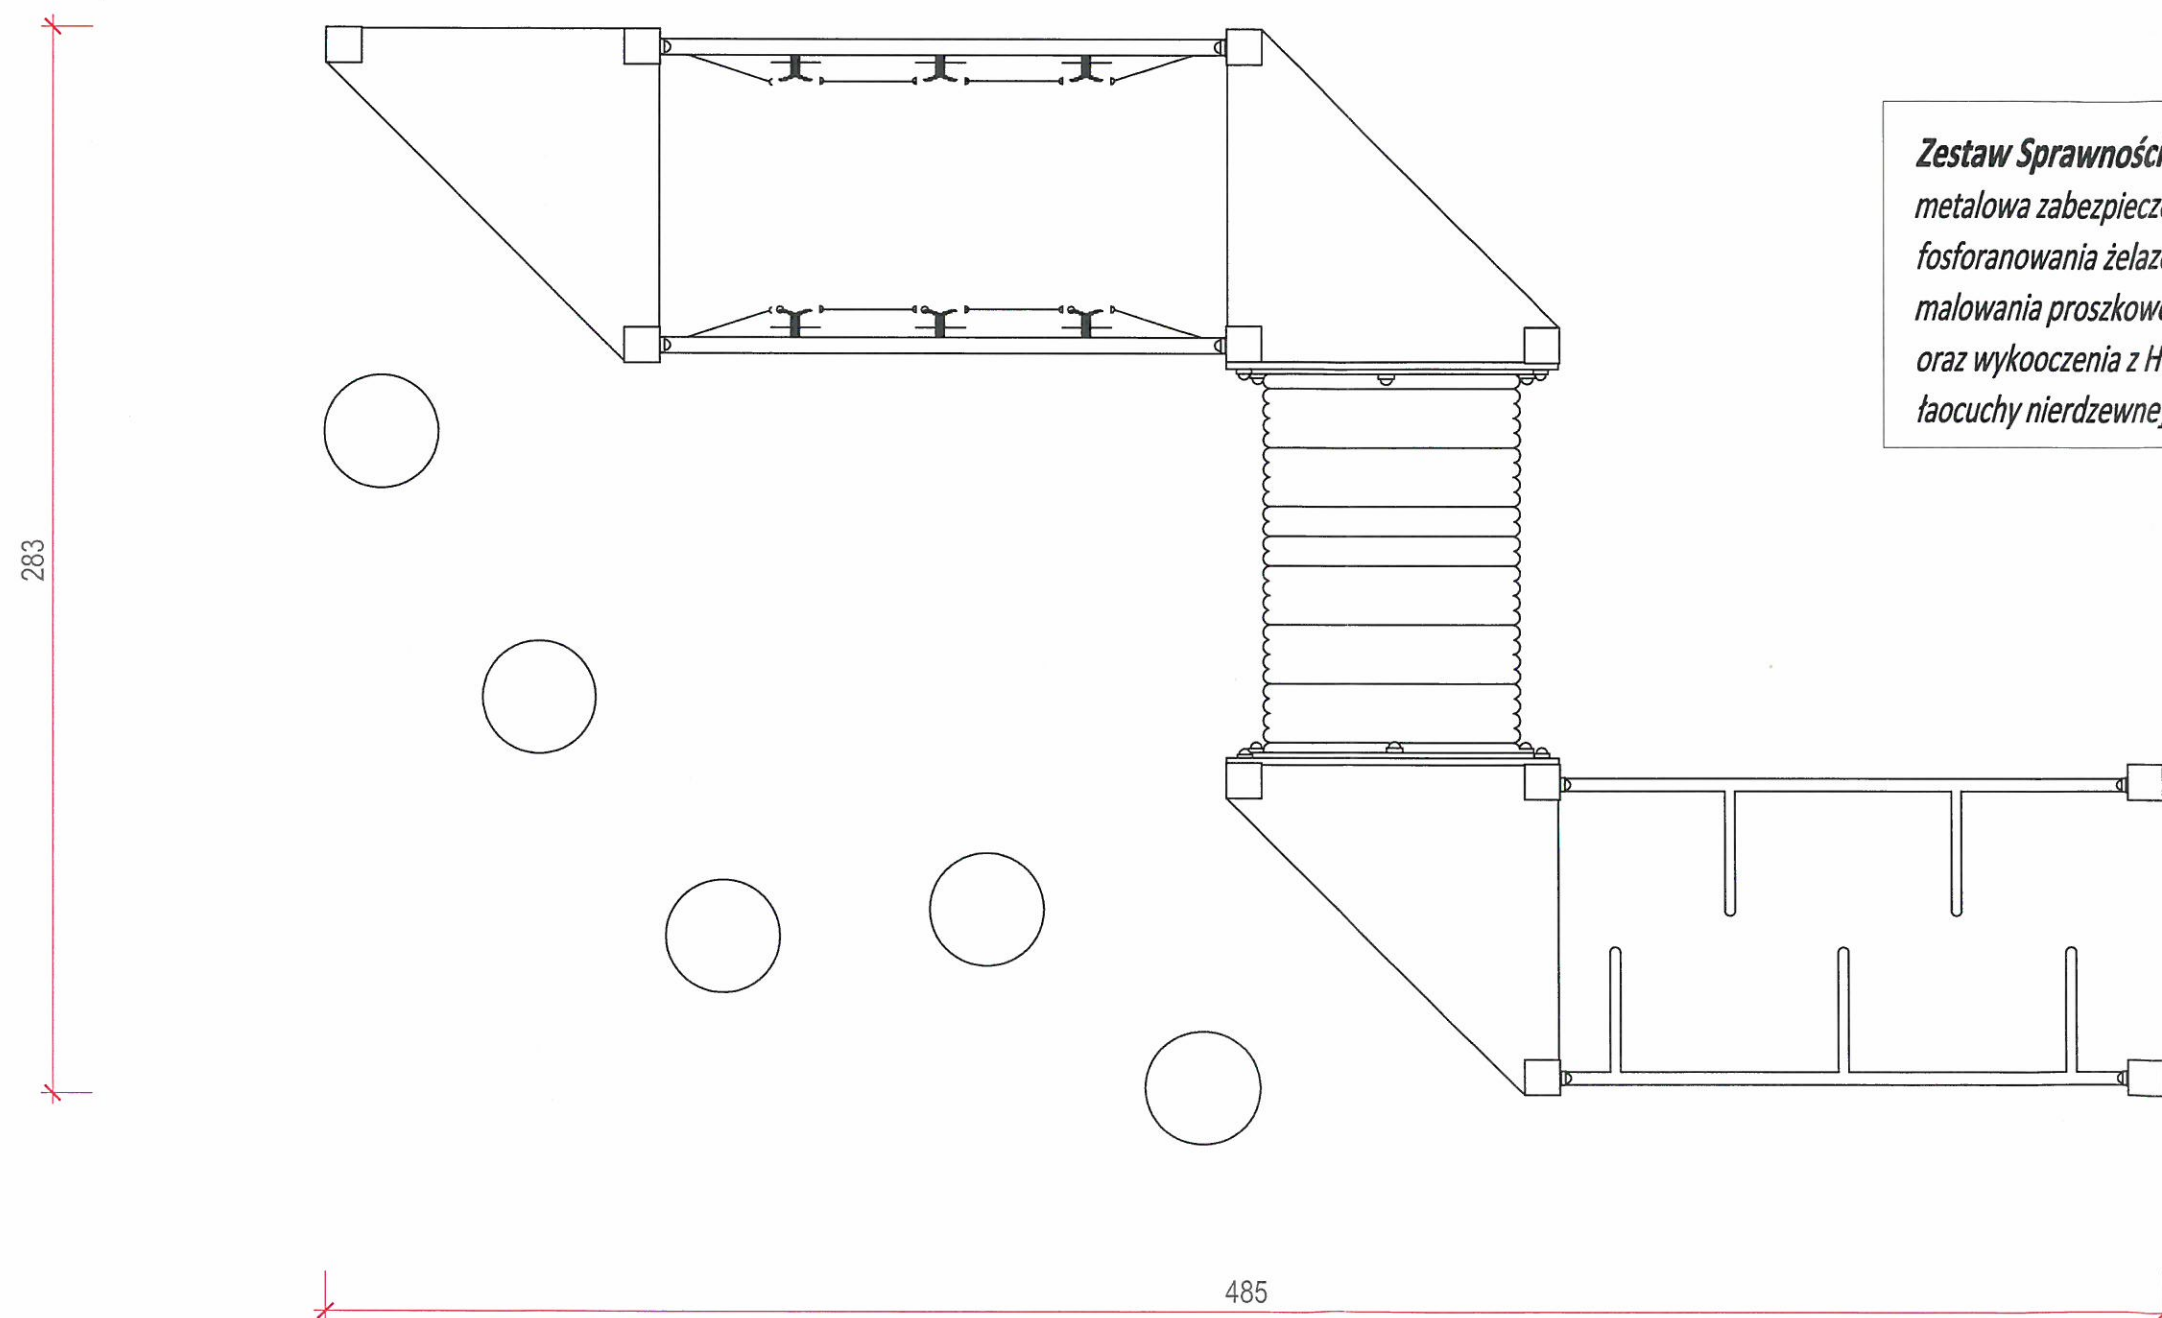

**Zestaw Sprawnościowy- \*montaż na stałe do podłoża, konstrukcja metalowa zabezpieczona poprzez zastosowanie obróbki strumieniowo-ściernej, fosforanowania żelazowego, zastosowanie podkładu cynkowego oraz malowania proszkowego, podesty z tworzywa Antyskid HDPE, stopnie grzybka oraz wykooczenia z HDPE, liny polipropylenowe z rdzeniem stalowym, łaucuchy nierdzewne]**

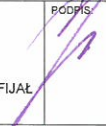
JEDNOSTKA PROJEKTOWA:		PRACOWNIA ARCHITEKTONICZNA MAREK WÓJCIK		ul. Władysława Orkana 8 tel. 0 502 430 628 32 - 400 Myślenice email: pracownia.wojcik@gmail.com	
INWESTOR:		TEMAT:			
Gmina Myślenice 32-400 Myślenice, Rynek 8/9		BUDOWA OBIEKTÓW MAŁEJ ARCHITEKTURY- OTWARTE STREFY AKTYWNOŚCI			
LOKALIZACJA:		PROJEKTOWAŁ:	PÓDPIS:	DATA:	
DZ. NR 1017 MIEJSCOWOŚĆ: KRZYSZKOWICE, GM. MYŚLENICE JEDN. EWID.: 120903_5 MYŚLENICE - G OBR. EWID.: Nr 0008, KRZYSZKOWICE		mgr inż. arch. MAREK WÓJCIK nr upr. MPOIA/015/2009, Nr Izby Arch. MP-1574		01. 2018	
		mgr inż. arch. MAŁGORZATA WÓJCIK-FIJAŁ		BRANŻA: ARCHITEKTURA	
		NAZWA RYSUNKU:		FAZA: PROJEKT BUDOWLAN	
		ELEMENT MAŁEJ ARCHITEKTURY		SKALA: 1:20	NR RYSUNKU: 11

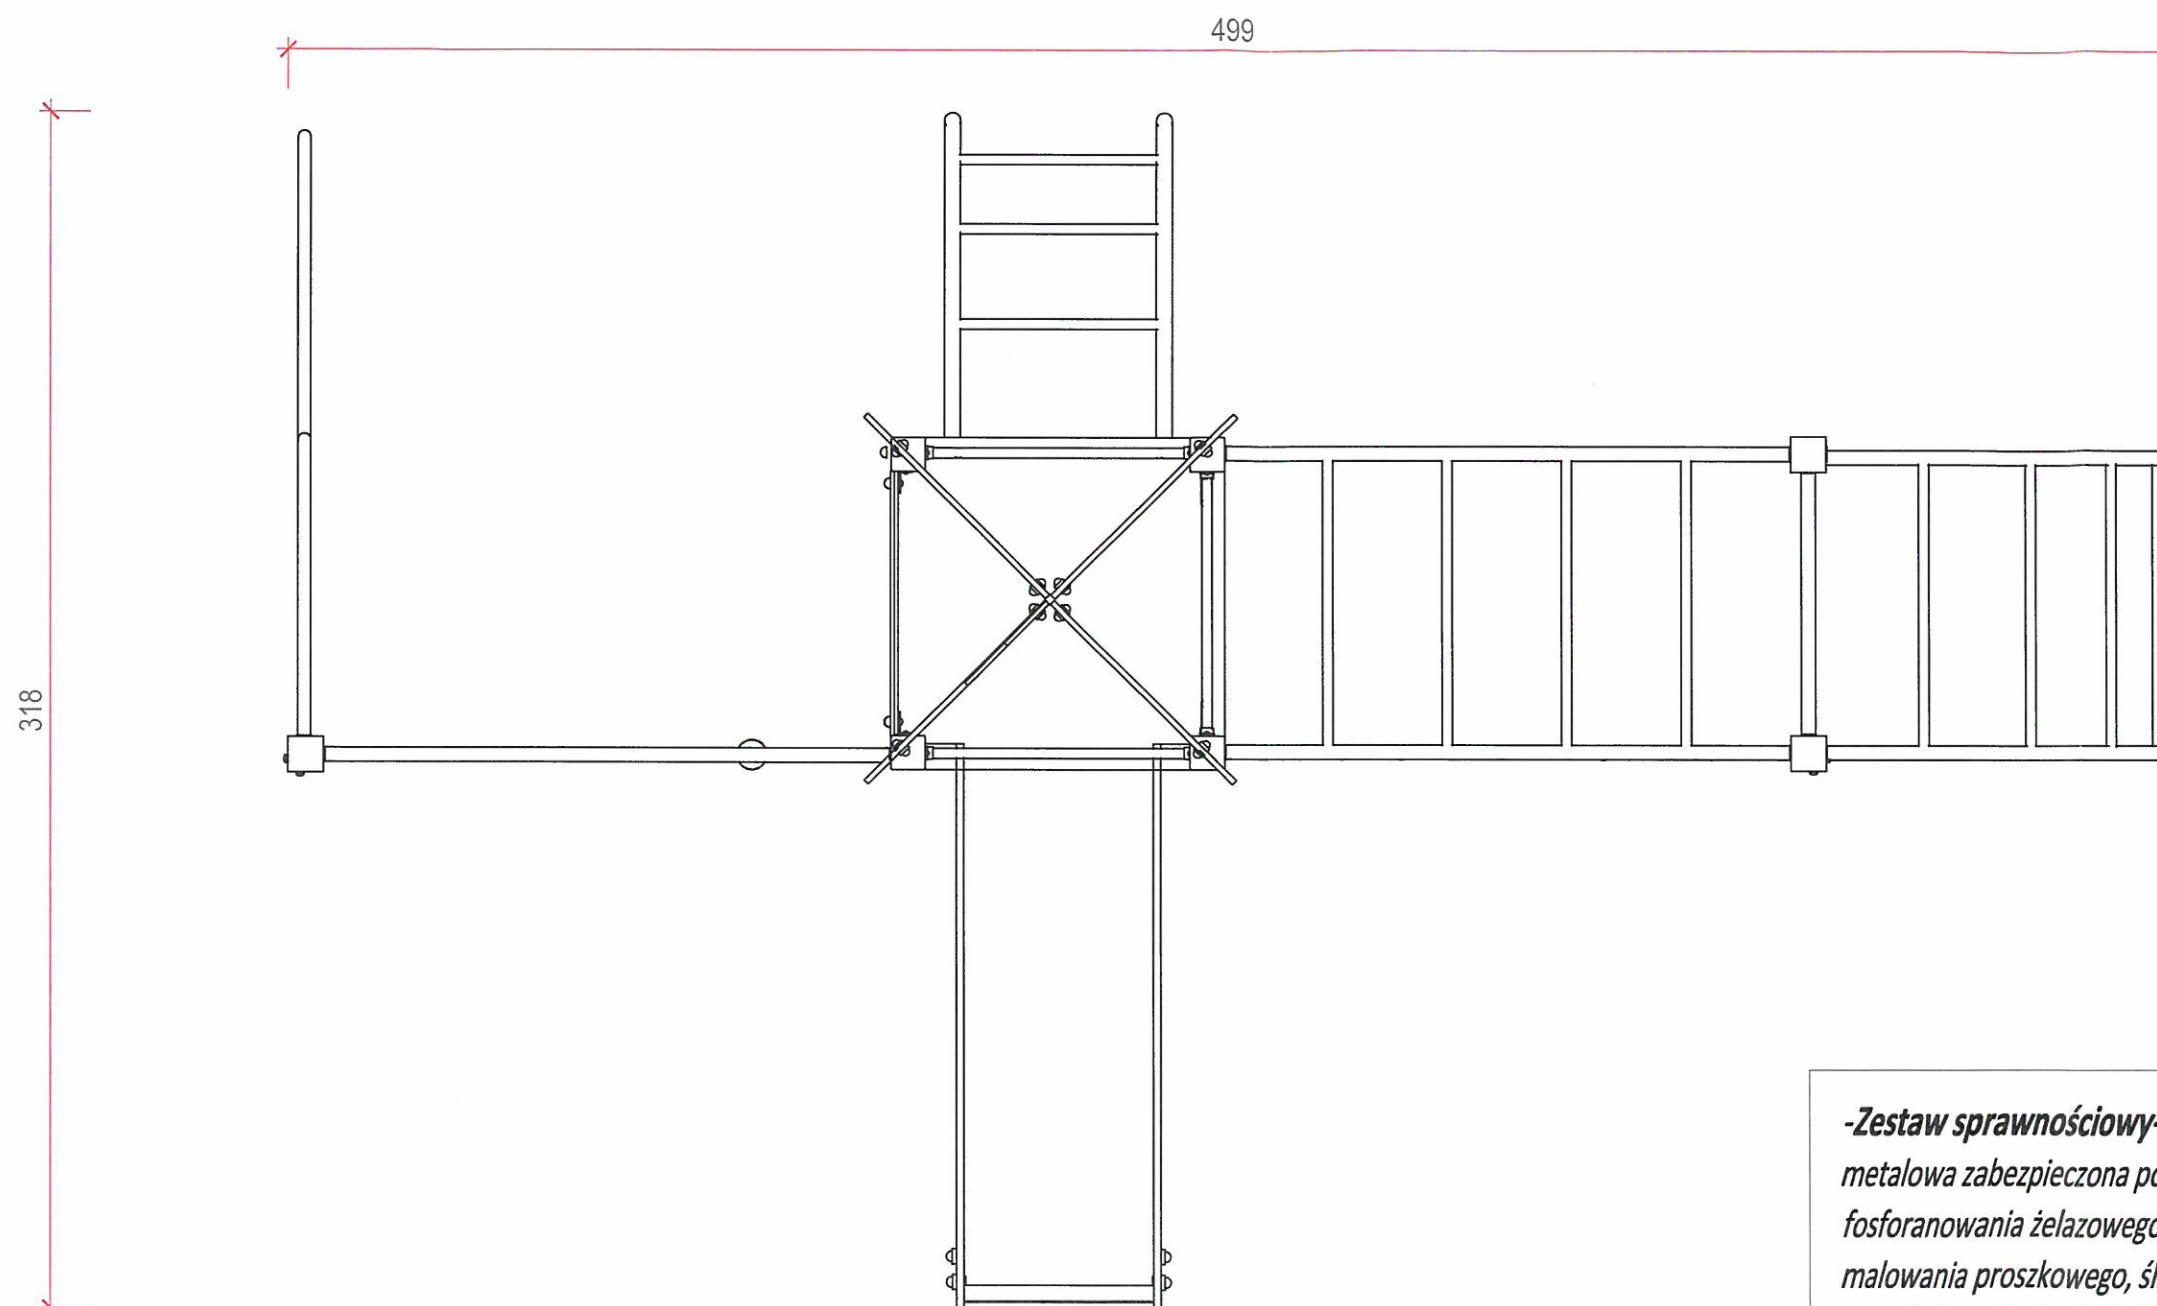

**-Zestaw sprawnościowy-** \*montaż na stałe do podłoża, konstrukcja metalowa zabezpieczona poprzez zastosowanie obróbki strumieniowo-ścierniej, fosforanowania żelazowego, zastosowanie podkładu cynkowego oraz malowania proszkowego, ślizg ze stali nierdzewnej, podesty z tworzywa Antyskid HDPE, daszki, balustrady oraz wykooczenia z HDPE, liny polipropylenowe z rdzeniem stalowym]

JEDNOSTKA PROJEKTOWA: PRACOWNIA ARCHITEKTONICZNA MAREK WÓJCIK		ul. Władysława Orkana 8 tel. 0 502 430 628 32 - 400 Myślenice email: pracownia.wojcik@gmail.com	
INWESTOR: <b>Gmina Myślenice</b> <b>32-400 Myślenice, Rynek 8/9</b>		TEMAT: <b>BUDOWA OBIEKTÓW MAŁEJ ARCHITEKTURY- OTWARTE STREFY AKTYWNOŚCI</b>	
LOKALIZACJA: DZ. NR 1017 MIEJSCOWOŚĆ: KRZYSZKOWICE, GM. MYŚLENICE JEDN. EWID.: 120803_5 MYŚLENICE - G OBR. EWID.: Nr 0008, KRZYSZKOWICE		PROJEKTOWAŁ: mgr inż. arch. MAREK WÓJCIK nr upr. MPOIA/015/2009, Nr Izby Arch. MP-1574	DATA: 01. 2018
		mgr inż. arch. MAŁGORZATA WÓJCIK-FUJAŁ	BRANŻA: ARCHITEKTURA
		NAZWA RYSUNKU: ELEMENT MAŁEJ ARCHITEKTURY	FAZA: PROJEKT BUDOWLANY
		SKALA: 1:20	NR RYSUNKU: 12



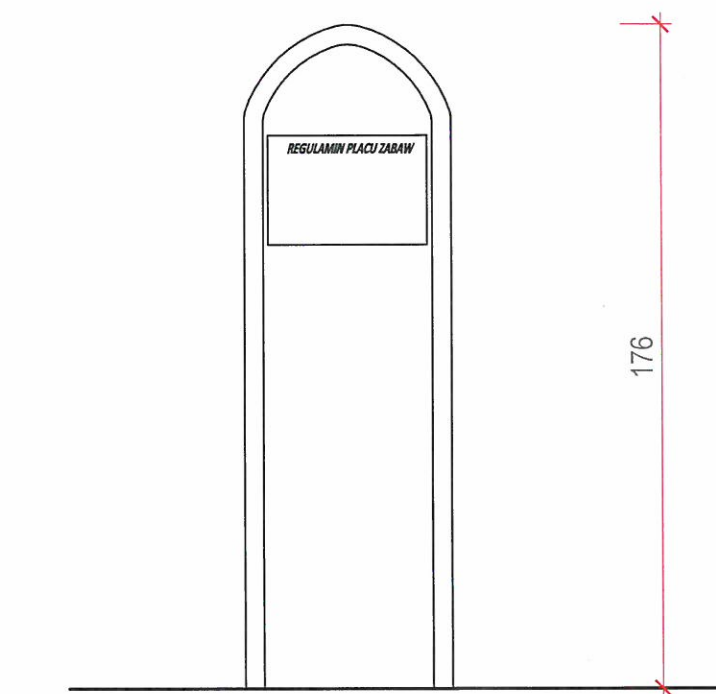

WIDOK FRONTOWY




WIDOK Z GÓRY



**TABLICA Z REGULAMINEM PLACU ZABAW** montaż na stałe do podłoża, konstrukcja metalowa zabezpieczona poprzez zastosowanie obróbki strumieniowo-ściernej, fosforanowania żelazowego, zastosowanie podkładu cynkowego oraz malowania proszkowego, regulamin format A3

JEDNOSTKA PROJEKTOWA:		PRACOWNIA ARCHITEKTONICZNA		ul. Władysława Orkana 8 tel. 0 502 430 628	
		MAREK WÓJCIK		32 - 400 Myślenice	
				email: pracownia.wojcik@gmail.com	
INWESTOR:		TEMAT:		BUDOWA OBIEKTÓW MAŁEJ ARCHITEKTURY- OTWARTE STREFY AKTYWNOŚCI	
Gmina Myślenice		PROJEKTOWAŁ:		DATA:	01. 2018
32-400 Myślenice, Rynek 8/9		mgr inż. arch. MAREK WÓJCIK		BRANŻA:	ARCHITEKTURA
		nr upr. MPOIA/015/2008, Nr Izby Arch. MP-1574		FAZA:	PROJEKT BUDOWLANY
LOKALIZACJA:		mgr inż. arch. MAŁGORZATA WÓJCIK-FIJAŁ		SKALA:	1:20
DZ. NR 1017		NAZWA RYSUNKU:		NR RYSUNKU:	13
MIEJSCOWOŚĆ: KRZYSZKOWICE, GM. MYŚLENICE		ELEMENT MAŁEJ ARCHITEKTURY			
JEDN. EWD.: 120903_5 MYŚLENICE - G					
OBR. EWD.: Nr 0008, KRZYSZKOWICE					

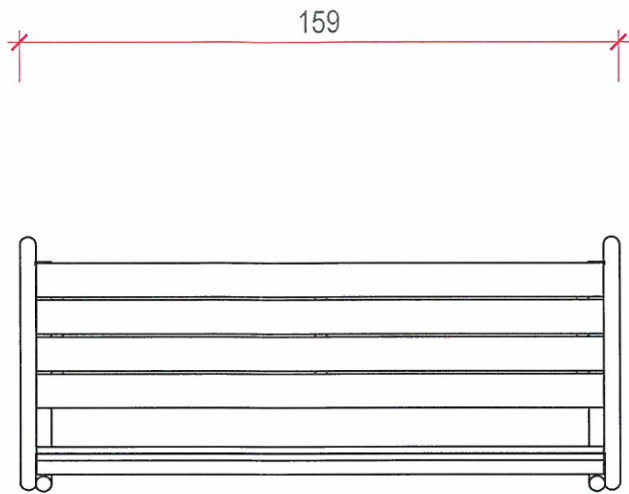


WIDOK Z GÓRY

PROJEKTOWANA ŁAWKA -stelaż stalowy, siedzisko oraz  
oparcie drewniane

JEDNOSTKA PROJEKTOWA: PRACOWNIA ARCHITEKTONICZNA MAREK WÓJCIK		ul. Władysława Orkana 8 tel. 0 502 430 628 32 - 400 Myślenice email: pracownia.wojcik@gmail.com	
INWESTOR: <i>Gmina Myślenice</i> <i>32-400 Myślenice, Rynek 8/9</i>		TEMAT: BUDOWA OBIEKTÓW MAŁEJ ARCHITEKTURY- OTWARTE STREFY AKTYWNOŚCI	
LOKALIZACJA: DZ. NR 1017 MIEJSCOWOŚĆ: KRZYSZKOWICE, GM. MYŚLENICE JEDN. EWD: 120903_5 MYŚLENICE - G OBR. EWD: Nr 0008, KRZYSZKOWICE		PROJEKTOWAŁ: mgr inż. arch. MAREK WÓJCIK nr upr. MPOIA/015/2009, Nr Izby Arch. MP-1574  mgr inż. arch. MAŁGORZATA WÓJCIK-FIJAŁ	DATA: 01. 2018  BRANŻA: ARCHITEKTURA  FAZA: PROJEKT BUDOWLANY
NAZWA RYSUNKU: ELEMENT MAŁEJ ARCHITEKTURY		SKALA: 1:20	NR RYSUNKU: 14




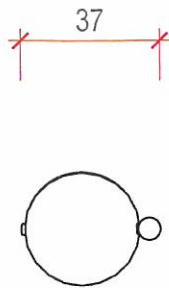

WIDOK Z GÓRY

PROJEKTOWANY KOSZ - stalowy z daszkiem -poj.35l  
montaż na stałe do podłoża, ocynkowany i malowany proszkowo,

JEDNOSTKA PROJEKTOWA:		PRACOWNIA ARCHITEKTONICZNA		ul. Władysława Orkana 8 tel. 0 502 430 628	
		MAREK WÓJCIK		32 - 400 Myślenice	
				email: pracownia.wojcik@gmail.com	
INWESTOR:		TEMAT:			
<i>Gmina Myślenice</i> <i>32-400 Myślenice, Rynek 8/9</i>		BUDOWA OBIEKTÓW MAŁEJ ARCHITEKTURY- OTWARTE STREFY AKTYWNOŚCI			
LOKALIZACJA:		PROJEKTOWAŁ:	PDPIS:	DATA:	
DZ. NR 1017		mgr inż. arch. MAREK WÓJCIK <i>nr upr. MPOIA/015/2009, Nr Izby Arch. MP-1574</i>		01. 2018	
MIEJSCOWOŚĆ: KRZYSZKOWICE, GM MYŚLENICE		mgr inż. arch. MAŁGORZATA WÓJCIK-FIJAŁ		BRANŻA:	
JEDN. EWD.: 120903_5 MYŚLENICE - G				ARCHITEKTURA	
OBR. EWD.: Nr 0008, KRZYSZKOWICE		NAZWA RYSUNKU:	SKALA:	NR RYSUNKU:	
		ELEMENT MAŁEJ ARCHITEKTURY	1:20	15	

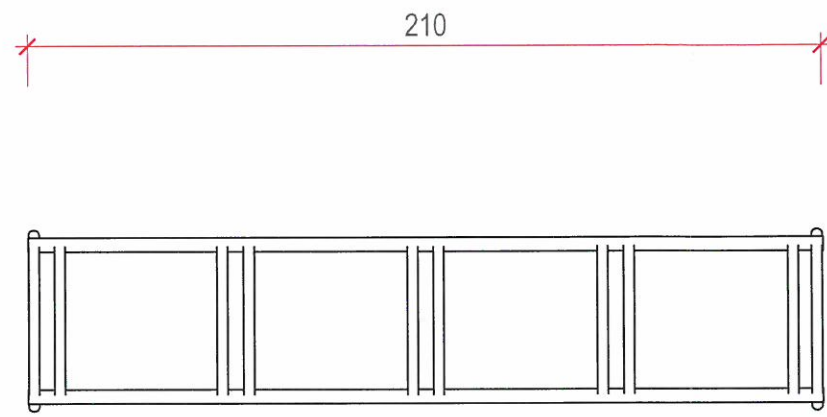

WIDOK Z GÓRY

PROJEKTOWANY STOJAK NA ROWERY - stalowy,  
ocynkowany, pięciostanowiskowy

JEDNOSTKA PROJEKTOWA:		PRACOWNIA ARCHITEKTONICZNA		ul. Władysława Orkana 8 tel. 0 502 430 628	
		MAREK WÓJCIK		32 - 400 Myślenice	
				email: pracownia.wojcik@gmail.com	
INWESTOR:		TEMAT:			
Gmina Myślenice		BUDOWA OBIEKTÓW MAŁEJ ARCHITEKTURY-			
32-400 Myślenice, Rynek 8/9		OTWARTE STREFY AKTYWNOŚCI			
LOKALIZACJA:		PROJEKTOWAŁ:	PODPIS:	DATA:	
DZ. NR 1017		mgr inż. arch. MAREK WÓJCIK		01.2018	
MIEJSCOWOŚĆ: KRZYSZKOWICE, GM. MYŚLENICE		nr upr. MPOIA/015/2009, Nr Izby Arch. MP-1574		BRANŻA:	
JEDN. EWID.: 120903_S MYŚLENICE - G		mgr inż. arch. MAŁGORZATA WÓJCIK-FIJAŁ		ARCHITEKTURA	
OBR. EWID.: Nr 0008, KRZYSZKOWICE		NAZWA RYSUNKU:		FAZA:	
		ELEMENT MAŁEJ ARCHITEKTURY		PROJEKT BUDOWLANY	
		SKALA:		NR RYSUNKU:	
		1:20		16	



PRZEKRÓJ  
OGRODZENIA

RZUT SŁUPA  
OGRODZENIA



Wykonany z prętów stalowych (poziomych podwójnych i pojedynczych).

Profil poziomego (podwójny): 2 x 6 [mm].

Profil pionowego: 5 [mm].

Profil prostych: 50 x 200 [mm].

Panela: 2500 [mm].

Od góry drutami pionowymi o długości 30 [mm].

WYSOKOŚĆ OGRODZENIA -1,2m

OPIS MONTAŻU

60x40. Słupy przygotowane do montażu paneli .  
Montowane za pomocą nitonakrętek uchwytu

do uchwytu przy użyciu blaszki dociskowej.  
Akcesoria montażowe z elementami ze stali

A: PRACOWNIA ARCHITEKTONICZNA MAREK WÓJCIK		ul. Władysława Orkana 8 tel. 0 502 430 628 32 - 400 Myślenice email: pracownia_wojcik@gmail.com	
TEMAT: BUDOWA OBIEKTÓW MAŁEJ ARCHITEKTURY- OTWARTE STREFY AKTYWNOŚCI			
PROJEKTOWAŁ: mgr inż. arch. MAREK WÓJCIK nr upr. MP/OIA/015/2009, Nr Izby Arch. MP-1574		PODPIS:	DATA: 01. 2018
mgr inż. arch. MAŁGORZATA WÓJCIK-FIJAŁ		BRANŻA: ARCHITEKTURA	FAZA: PROJEKT BUDOWLANY
NAZWA RYSUNKU: OGRODZENIE - DETALE		SKALA: 1:20	NR RYSUNKU: 17


Myślenice, Rynek 8/9

32-400 MYŚLENICE  
32-400 MYŚLENICE - G  
32-400 MYŚLENICE - G

PRZEKRÓJ  
OGRODZENIA

WIDOK  
OGRODZENIA

RZUT SŁUPA  
OGRODZENIA

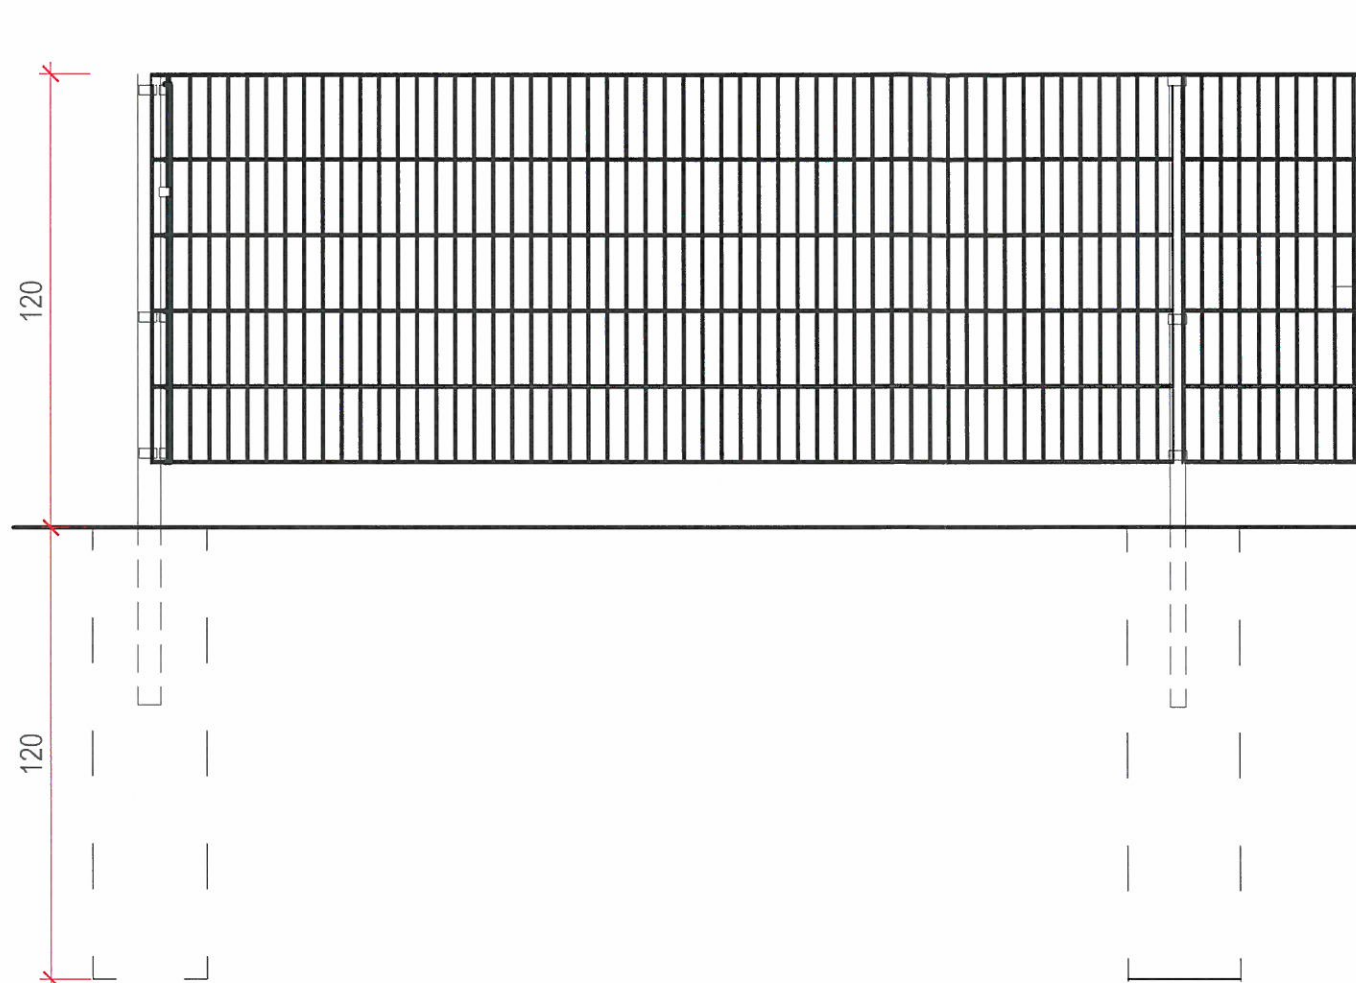

**Panel kratowy**

Panel zgrzewany z prętów stalowych (poziomych podwójnych i pionowych pojedynczych).

Średnica drutu poziomego (podwójny): 2 x 6 [mm].

Średnica drutu pionowego: 5 [mm].

Wymiar oczek prostych: 50 x 200 [mm].

Szerokość panela: 2500 [mm].

Zakończenie od góry drutami pionowymi o długości 30 [mm].

WYSOKOŚĆ OGRODZENIA -1,2m

**PANEL OGRODZENIOWY**

Przekrój słupa 60x40. Słupy przygotowane do montażu paneli .  
Posiadają zamontowane za pomocą nitonakrętek uchwyty montażowe.

Montaż panela do uchwytu przy użyciu blaszki dociskowej.

Kompletne akcesoria montażowe z elementami ze stali nierdzewnej.

JEDNOSTKA PROJEKTOWA:	PRACOWNIA ARCHITEKTONICZNA MAREK WÓJCIK	ul. Władysława Orkana 8 tel. 0 502 430 628 32 - 400 Myślenice email: pracownia.wojcik@gmail.com
INWESTOR:	Gmina Myślenice 32-400 Myślenice, Rynek 8/9	TEMAT: BUDOWA OBIEKTÓW MAŁEJ ARCHITEKTURY- OTWARTÉ STREFY AKTYWNOŚCI
LOKALIZACJA:	DZ. NR 1017 MIEJSCOWOŚĆ: KRZYSZKOWICE, GM. MYŚLENICE JEDN. EWID.: 120903_5 MYŚLENICE - G OBR. EWID.: Nr 0008, KRZYSZKOWICE	PROJEKTOWAŁ: mgr inż. arch. MAREK WÓJCIK nr upr. MPOIA/015/2009, Nr Izby Arch. MP-1574 mgr inż. arch. MAŁGORZATA WÓJCIK-FIJAŁ PODPIS: DATA: 01. 2018 BRANŻA: ARCHITEKTURA FAZA: PROJEKT BUDOWLANY
	NAZWA RYSUNKU: OGRODZENIE - DETALE	SKALA: 1:20 NR RYSUNKU: 17