

PRZEDMIAR

NAZWA INWESTYCJI : OTWARTE STREFY AKTYWNOŚCI - ZASĄŃ
INWESTOR : Gmina Myślenice
ADRES INWESTORA : Rynek 8/9, 32-400 Myślenice
DATA OPRACOWANIA : 02.07.2019

WYKONAWCA :

INWESTOR :

Gmina Myślenice
Rynek 8/9
32-400 Myślenice

Data opracowania
02.07.2019

Data zatwierdzenia

02.07.2019

Lp.	Podstawa	Opis i wyliczenia	j.m.	Poszcz.	Razem
OSA Zasań					
1		Otwarte Strefy Aktywności - Zasań			
1	d.1	KALKULACJA INDYWIDUALNA - Siłownię STAMECO lub równoważne (biegacz, orbitrek, wioślarz, jeździec, wahadło/twister, ławka/drabinka na pylonie)	kpl.		
		1	kpl.	1,000	
				RAZEM	1,000
2	d.1	KALKULACJA INDYWIDUALNA - Stół do gier (plansza do gry w szachy/ warcaby oraz plansza do gry "chińczyk")	szt		
		[stół betonowy, powierzchnia blatu szlifowana, polerowana i zabezpieczona lakierem]			
		1	szt	1,000	
				RAZEM	1,000
3	d.1	KALKULACJA INDYWIDUALNA - Zestaw sprawnościowy - WRÓBELEK 2 MT lub równoważny	szt		
		[montaż na stałe do podłoża, konstrukcja metalowa zabezpieczona poprzez zastosowanie obróbki strumieniowo-ściernej, fosforanowania żelazowego, zastosowanie podkładu cynkowego oraz malowania proszkowego, ścianka wspinaczkowa z HDPE, liny polipropylenowe z rdzeniem stalowym, łańcuchy nierdzewne]			
		1	szt	1,000	
				RAZEM	1,000
4	d.1	KALKULACJA INDYWIDUALNA - Zestaw sprawnościowy - LABIRYNT 1MT lub równoważny	szt		
		[montaż na stałe do podłoża, konstrukcja metalowa zabezpieczona poprzez zastosowanie obróbki strumieniowo-ściernej, fosforanowania żelazowego, zastosowanie podkładu cynkowego oraz malowania proszkowego, podesty z tworzywa Antyskid HDPE, stopnie grzybkowe oraz wykończenie z HDPE, liny polipropylenowe z rdzeniem stalowym, łańcuchy nierdzewne]			
		1	szt	1,000	
				RAZEM	1,000
5	d.1	KALKULACJA INDYWIDUALNA - Zestaw sprawnościowy - KROKUS MT/ ZK lub równoważny	szt		
		[montaż na stałe do podłoża, konstrukcja metalowa zabezpieczona poprzez zastosowanie obróbki strumieniowo-ściernej, fosforanowania żelazowego, zastosowanie podkładu cynkowego oraz malowania proszkowego, ślizg ze stali nierdzewnej, podesty z tworzywa Antyskid HDPE, daszki, balustrady oraz wykończenia z HDPE, liny polipropylenowe z rdzeniem stalowym]			
		1	szt	1,000	
				RAZEM	1,000
6	d.1	KALKULACJA INDYWIDUALNA - Nawierzchnia żwirkowa	m ²		
		[zgodna z normą, niwelacja terenu, korytowanie na głębokości 30 cm, wysypanie żwirkiem, geowłóknina]			
		94	m ²	94,000	
				RAZEM	94,000
7	d.1	KALKULACJA INDYWIDUALNA - Ławka Komfort	szt		
		[stelaż metalowy, siedzisko, oparcie drewniane]			
		5	szt	5,000	
				RAZEM	5,000
8	d.1	KALKULACJA INDYWIDUALNA - Kosz metalowy z daszkiem	szt		
		[montaż na stałe do podłoża, ocynkowany i malowany proszkowo, poj. 35 l]			
		1	szt	1,000	
				RAZEM	1,000
9	d.1	KALKULACJA INDYWIDUALNA - Stojak rowerowy	szt		
		[metalowy i ocynkowany, pięciostanowiskowy]			
		1	szt	1,000	
				RAZEM	1,000
10	d.1	KALKULACJA INDYWIDUALNA - Tablica z regulaminem placu zabaw	szt		
		[montaż na stałe do podłoża, konstrukcja metalowa zabezpieczona poprzez zastosowanie obróbki strumieniowo-ściernej, fosforanowania żelazowego, zastosowanie podkładu cynkowego oraz malowania proszkowego, regulamin format A3]			
		1	szt	1,000	
				RAZEM	1,000

Lp.	Podstawa	Opis i wyliczenia	j.m.	Poszcz.	Razem
11 d.1		KALKULACJA INDYWIDUALNA - Tablica z regulaminem OSA [montaż na stałe do podłoża, konstrukcja metalowa zabezpieczona poprzez zastosowanie obróbki strumieniowo-ściernej, fosforanowania żelazowego, zastosowanie podkładu cynkowego oraz malowania proszkowego] 1	szt szt	 1,000	
				RAZEM	1,000
12 d.1		KALKULACJA INDYWIDUALNA - Zieleń [thuja - 10 szt., klon pospolity - 1 szt.] 1	szt szt	 1,000	
				RAZEM	1,000
13 d.1		KALKULACJA INDYWIDUALNA - Ogrodzenie panelowe/systemowe [ocynkowane, wysokość 1,23 m] 43	mb mb	 43,000	
				RAZEM	43,000
14 d.1		KALKULACJA INDYWIDUALNA - Furtka [ocynkowana, wysokość 1,23 m] 1	szt szt	 1,000	
				RAZEM	1,000

Temat projektu:

STAROSTWO POWIATOWE
w Myślenicach
32-400 Myślenice, ul. M. Reja 13

BUDOWA OBIEKTÓW MAŁEJ ARCHITEKTURY- OTWARTE STREFY AKTYWNOŚCI

ZAŁĄCZNIK DO ZGŁOSZENIA

znak: **AB.6743.96.2018**
z dnia **14.02.2018**

Inwestor: **Gmina Myślenice**
32-400 Myślenice, Rynek 8/9

Lokalizacja: **DZ. NR 101, 102/5**
MIEJSCOWOŚĆ: ZASĄŃ, GMINA MYŚLENICE
JEDN. EWID.: 120903_5 MYŚLENICE - G
OBR. EWID.: Nr 0014, ZASĄŃ

Stadium / faza: **PROJEKT BUDOWLANY**

BRANŻA	PROJEKTANCI	PODPIS
ARCHITEKTONICZNA	<i>mgr inż. arch. MAREK WÓJCIK</i> <i>upr. nr MPOIA/015/2009, nr Izby Arch. MP-1574</i> <i>mgr inż. arch. MAŁGORZATA WÓJCIK-FIJAŁ</i>	<i>mgr inż. arch. MAREK WÓJCIK</i> <i>upr. nr MPOIA/015/2009, nr Izby Arch. MP-1574</i> arch. Marek Wójcik

arch. Marek Wójcik
uprawniony do projektowania bez
ograniczeń w specjalności architektonicznej
nr ewid. upr. MPOIA / 015 / 2009
nr Izby Architektów MP-1574

PRACOWNIA ARCHITEKTONICZNA
MAREK WÓJCIK

ul. Władysława Orkana 8 tel.: 502 430 628
32 - 400 Myślenice
email: pracownia.wojcik@gmail.com



IZBA ARCHITEKTÓW
RZECZYPOSPOLITEJ POLSKIEJ

MAŁOPOLSKA OKRĘGOWA IZBA ARCHITEKTÓW
OKRĘGOWA KOMISJA KWALIFIKACYJNA

Sygnatura akt: OKK/Upb/064/09/AMP

Kraków, dnia 15 lipca 2009 r.

DECYZJA nr MPOIA / 015 / 2009

Na podstawie ustawy z dnia 7 lipca 1984 r. - Prawo budowlane (tekst jednolity: Dz. U. z 2006, Nr 156, poz. 1118, dalsze zmiany: Dz. U. z 2006 r. Nr 170, poz. 1217, Dz. U. z 2007 r. nr 99, poz. 665, nr 88, poz. 587, nr 127, poz. 660, nr 247, poz. 1844, nr 191, poz. 1373, Dz. U. z 2008 r. nr 145, poz. 944, nr 199, poz. 1227, nr 206, poz. 1287, nr 210, poz. 1321, Dz. U. 2009 nr 18, poz. 97, nr 227, poz. 1505, nr 31, poz. 206)
ustawy z dnia 15 grudnia 2006 r. o samorządach zawodowych architektów, inżynierów budownictwa oraz urbanistów (Dz. U. z 2007 r. nr 5, poz. 42 oraz z 2002 r. nr 23, poz. 221 i nr 153, poz. 1271 i nr 240, poz. 2052, Dz. U. z 2003 r. nr 124, poz. 1152 i nr 196, poz. 1864, Dz. U. z 2004 r. nr 141, poz. 1492 oraz z 2005 r. nr 150, poz. 1247, Dz. U. z 2008 r. nr 210, poz. 1321)
ustawy z dnia 14 czerwca 1960 r. - Kodeks postępowania administracyjnego (tekst jednolity: Dz. U. z 2000 r. Nr 98, poz. 1071; dalsze zmiany: Dz. U. z 2001 r. nr 49, poz. 509, z 2002 r. nr 113, poz. 984, nr 153, poz. 1271 i nr 169, poz. 1387, z 2003 r. nr 130, poz. 1188, z 2004 r. nr 162, poz. 1692 oraz z 2005 r. nr 64, poz. 565 i nr 78, poz. 682 i nr 181, poz. 1524, nr 64, poz. 565, Dz. U. z 2008 r. nr 229, poz. 1539)
rozporządzenia Ministra Transportu i Budownictwa z dnia 28 kwietnia 2006 r. roku w sprawie samodzielnych funkcji technicznych w budownictwie (Dz. U. z 2006 r. nr 83, poz. 578, Dz. U. z 2007 r., nr 210, poz. 1526)

stwierdza się, że

Pan mgr inż. arch. Marek Jan Wójcik
urodzony dnia 14 listopada 1980 r., w Myślenicach

posiada odpowiednie wykształcenie techniczne i praktykę zawodową
i nadaje się

UPRAWNIENIA BUDOWLANE
w specjalności architektonicznej do projektowania bez ograniczeń

Decyzja niniejsza jako uwzględniająca w całości żądanie strony nie wymaga uzasadnienia.

Od decyzji przysługuje Panu odwołanie do Krajowej Komisji Kwalifikacyjnej Izby Architektów. Odwołanie wnosi się za pośrednictwem organu, który wydał decyzję tj. Okręgowej Komisji Kwalifikacyjnej Małopolskiej Okręgowej Izby Architektów, w terminie 14 dni od dnia doręczenia decyzji.

dr inż. arch. Witold Gilewicz, Przewodniczący OKK

prof. dr hab. inż. arch. Władysław Celadyn, V-ce Przewodniczący OKK

mgr inż. arch. Witold Szlorc, V-ce Przewodniczący OKK

mgr inż. arch. Maria Kowalczyk, Sekretarz OKK

mgr inż. arch. Jerzy Głodkiewicz, członek OKK

mgr inż. arch. Dorota Krzyżanowska, Członek OKK

mgr inż. arch. Jan Skalski, Członek OKK

mgr inż. arch. Artur Trzaska, Członek OKK

mgr inż. arch. Jolanta Wasik, członek OKK

Otrzymują:

1. Pan Marek Wójcik, zam. 32-400 Myślenice, ul. Wl. Orkana 8

Gdy decyzja stanie się ostateczna:

2. Główny Inspektor Nadzoru Budowlanego - w celu wpisania do centralnego rejestru osób posiadających uprawnienia budowlane,

3. Małopolska Okręgowa Rada Izby Architektów.

4. a/a

OŚWIADCZENIE

STAROSTWO POWIATOWE
w Myślenicach
32-400 Myślenice, ul. M. Reja 13

Na podstawie art. 20 pkt 4 Ustawy z dnia 7 lipca 1994 Prawo Budowlane
oświadczam, że projekt architektoniczno-budowlany :

BUDOWA OBIEKTÓW MAŁEJ ARCHITEKTURY- OTWARTE STREFY AKTYWNOŚCI

Lokalizacja:

DZ. NR 101, 102/5
MIEJSCOWOŚĆ: ZASĄŃ, GMINA MYŚLENICE
JEDN. EWID.: 120903_5 MYŚLENICE - G
OBR. EWID.: Nr 0014, ZASĄŃ

ZOSTAŁ SPORZĄDZONY ZGODNIE Z OBOWIĄZUJĄCYMI
PRZEPISAMI ORAZ ZASADAMI WIEDZY TECHNICZNEJ I JEST KOMPLETNY
POD WZGŁĘDEM PRZEZNACZENIA I CELU, KTÓREMU MA SŁUŻYĆ.

BRANŻA	PROJEKTANCI	PODPIS
ARCHITEKTONICZNA	mgr inż. arch. MAREK WÓJCIK upr. nr MPOIA/015/2009, nr Izby Arch. MP-1574 mgr inż. arch. MAŁGORZATA WÓJCIK-FUJAŁ	mgr inż. arch. MAREK WÓJCIK upr. nr MPOIA/015/2009, nr Izby Arch. MP-1574

**UPRAWNIENIA I ZAŚWIADCZENIA O CZŁONKOWSTWIE
W IZBACH ZAWODOWYCH PROJEKTANTÓW**



**IZBA ARCHITEKTÓW
RZECZYPOSPOLITEJ POLSKIEJ**

Małopolska Okręgowa Rada Izby Architektów RP

ZAŚWIADCZENIE - ORYGINAŁ
(wypis z listy architektów)

Małopolska Okręgowa Rada Izby Architektów RP zaświadcza, że:

MGR INŻ. ARCH. MAREK WÓJCIK

posiadający kwalifikacje zawodowe do pełnienia samodzielnych funkcji technicznych w budownictwie w specjalności architektonicznej i w zakresie posiadanych uprawnień nr **MPOIA/015/2009**, jest wpisany na listę członków Małopolskiej Okręgowej Izby Architektów RP pod numerem: **MP-1574**.

Członek czynny od: 30-09-2009 r.

Data i miejsce wygenerowania zaświadczenia: 09-03-2018 r. Kraków.

Zaświadczenie jest ważne do dnia: **30-06-2018 r.**

Podpisano elektronicznie w systemie informatycznym Izby Architektów RP przez:
Grzegorz Lechowicz, Sekretarz Okręgowej Rady Izby Architektów RP.

Nr weryfikacyjny zaświadczenia:

MP-1574-527B-8Y46-375F-FFC2

STAROSTWO POWIATOWE
w Mysłenicach
32-409 Mysłenice, ul. M. Reja 1.

CZĘŚĆ OPISOWA

--

OPIS**DO PROJEKTU ZAGOSPODAROWANIA DZIAŁKI**

NR 101, 102/5

MIEJSCOWOŚĆ: ZASANI, GMINA MYŚLENICE

JEDN. EWID.: 120903_5 MYŚLENICE - G

OBR. EWID.: Nr 0014, ZASANI

1. Inwestor
2. Zakres inwestycji
3. Lokalizacja
4. Istniejące zagospodarowanie działki
5. Projektowane zagospodarowanie działki
6. Zestawienie powierzchni zagospodarowania działek
7. Warunki posadowienia
8. Ochrona specjalna działki
9. Istniejące i przewidywane zagrożenia dla środowiska oraz higieny i zdrowia użytkowników projektowanego obiektu i jego otoczenia
10. Ekologia
11. Uwagi realizacyjne dla inwestycji

1. INWESTOR

Gmina Myślenice
32-400 Myślenice, Rynek 8/9

2. ZAKRES INWESTYCJI

Przedmiotem inwestycji jest:

**BUDOWA OBIEKTÓW MAŁEJ ARCHITEKTURY-
OTWARTE STREFY AKTYWNOŚCI**

Planowana inwestycja znajduje się na terenie Szkoły Podstawowej w Zasani

Lokalizacja jest zgodna z warunkami zawartymi w *Rozporządzeniu Ministra Infrastruktury z 12 kwietnia 2002 r. w sprawie „warunków technicznych, jakim powinny odpowiadać budynki i ich usytuowanie”* (Dz. U z 2002 r. nr 75, poz. 690):

3. LOKALIZACJA -

Działka nr 101, 102/5:

- Inwestowany teren – działka nr ewid. 101, 102/5 położona w Zasani. Na części działki (teren płaski porośnięty zielenią trawiastą) planuje się na budowę placu zabaw wraz z montażem innych towarzyszących elementów małej architektury. Ponadto planuje się nasadzenie zieleni ozdobnej

4. ISTNIEJĄCE ZAGOSPODAROWANIE DZIAŁKI:

Istniejące obiekty kubaturowe:

Działka nr 101, 102/5 pozostaje obecnie zabudowana budynkiem Szkoły Podstawowej wraz z infrastrukturą sportowo-rekreacyjną.

Istniejące uzbrojenie działki:

Działka jest uzbrojona we wszelkie niezbędne media.

Istniejące ciągi komunikacyjne:

Działki posiadają na swoim terenie utwardzone ciągi komunikacji pieszej i kołowej.

Istniejące ukształtowanie terenu i zieleni:

Działka leży w obszarze mało zróżnicowanym pod względem ukształtowania.

Posiadają nieregularny kształt i są porośnięte zielenią niską trawiastą oraz średnią ozdobną.

5. PROJEKTOWANE ZAGOSPODAROWANIE DZIAŁKI*PROJEKTUJ SIĘ:*

- BUDOWA PLACU ZABAW- BUDOWĘ ELEMENTÓW MAŁEJ ARCHITEKTURY (MONTAŻ URZĄDZEŃ DO ZABAW) ZGODNIE Z RYSUNKAMI

- MONTAŻ INNYCH ELEMENTÓW MAŁEJ ARCHITEKTURY: ŁAWKI, TABLICA REGULAMINOWA, KOSZE NA ŚMIECI, STOJAK NA ROWERY, STOŁY DO GRY,

-BUDOWA ELEMENTÓW SIŁOWNI NA WOLNYM POWIETRZU

- WYSYPANIE CZĘŚCI TERENU ŻWIREM

- NASADZENIE ZIELENI OZDOBNEJ

-Konstrukcja urządzeń z profili zamkniętych stalowych(80x80 mm) w najwyższym stopniu zabezpieczonych przed działaniem czynników zewnętrznych - obróbka strumieniowo-ścierna, fosforanowanie żelazowe, podkład cynkowy oraz malowana proszkowo. Urządzenia montowane w gruncie poprzez betonowanie

-Daszki , barierki, ścianki wspinaczkowe, sprężynowce z tworzywa HDPE

- Podesty w zestawach z **antypoślizgowej płyty HDPE** (tzw. Antyskid HDPE) • Wszystkie urządzenia montowane są w gruncie poprzez betonowanie w ziemi zgodnie z normą PN-EN 1176,

-Urządzenia muszą posiadać Certyfikaty i wszelkie wymagania zawarte w polskich i europejskich normach.

6. ZESTAWIENIE POWIERZCHNI ZAGOSPODAROWANIA DZIAŁKI**Trwale zainwestowanie działki:**

Powierzchnia projektowanego palcu zabaw

ok 300,0 m²

7. WARUNKI POSADOWIENIA

Zgodnie z Rozporządzeniem Ministra Transportu, Budownictwa i Gospodarki Morskiej z dnia 25 kwietnia 2012 r. w sprawie ustalenia geotechnicznych warunków posadowienia obiektów budowlanych (Dz. U. z dnia 27 kwietnia 2012 poz. 463) przedmiotowe zamierzenie zaliczane jest do I kategorii geotechnicznej, z uwagi na proste warunki geotechniczne.

8. OCHRONA SPECJALNA DZIAŁKI

Teren inwestycji nie podlega specjalnym warunkom ochrony ekologicznej, nie występują na nim pomniki przyrody ani inne elementy przyrodnicze podlegające ochronie. Przedmiotowy obszar nie jest wpisany do rejestru zabytków i nie znajduje się w strefie ochrony konserwatorskiej na podstawie przepisów szczególnych oraz obowiązujących aktów prawa miejscowego. Przedmiotowa inwestycja nie znajduje się w granicach terenu górniczego i w strefie oddziaływań związanych z eksploatacją górnictw. Inwestycja nie leży w granicach terenów zagrożonych osuwaniem się mas ziemnych. Projektowana inwestycja nie znajduje się w obszarze zagrożenia powodzią.

9. ISTNIEJĄCE I PRZEWIDYWANE ZAGROŻENIE DLA ŚRODOWISKA ORAZ HIGIENY I ZDROWIA UŻYTKOWNIKÓW PROJEKTOWANEGO OBIEKTU I JEGO OTOCZENIA

- Rodzaj projektowanej budowy nie figuruje w wykazie przedsięwzięć mogących znacząco oddziaływać na stan środowiska naturalnego i nie wymaga sporządzania raportu oddziaływania na środowisko (Ustawa z dn. 27.04.2001r. – Prawo ochrony Środowiska – Dz. U. Nr 62, poz. 627 z późn. zm. z 2001 r. oraz Rozporządzenie Rady Ministrów z dn. 09.11.2004 r. w sprawie określenia rodzajów przedsięwzięć mogących znacząco oddziaływać na środowisko oraz szczegółowych uwarunkowań związanych z kwalifikowaniem przedsięwzięć do sporządzenia raportu oddziaływania na środowisko (Dz. U. Nr 257, poz. 2573 z 2004 r.)
- Budowę zaprojektowano w sposób minimalizujący jej wpływ na środowisko obszaru inwestycji i otoczenie, zgodnie z obowiązującymi normami i przepisami Prawa Budowlanego, a obszar oddziaływania projektowanej budowy zamyka się w granicach zainwestowania. Wprowadzenie gazów lub pyłów do powietrza oraz emisji hałasu nie może powodować przekroczenia standardów jakości środowiska poza terenem, do którego inwestor posiada tytuł prawny.
- Lokalizacja obiektu nie spowoduje wycinki drzew i krzewów podlegających ochronie.

Osoby trzecie:

Projektowana inwestycja nie rodzi praw do terenu, oraz nie powoduje naruszenia prawa własności i uprawnień osób trzecich, nie stanowi przeszkody w dostępie do drogi publicznej oraz nie przesłania światła słonecznego, nie pozbawia możliwości korzystania z wody, kanalizacji, energii elektrycznej i ciepłej i środków łączności, nie wpływa również negatywnie na projektowaną zabudowę działek sąsiednich i ich dotychczasowe użytkowanie. Inwestycja nie powoduje uciążliwości i zakłóceń oraz zanieczyszczenia powietrza, wody i gleby, nie narusza warunków wodnych ani geologicznych inwestowanego terenu.

NATURA 2000.

Projektowana inwestycja w żaden sposób nie oddziałuje na obszary NATURA 2000.

Informacja dotycząca lokalizacji przedmiotowej inwestycji w odniesieniu do obszarów Natura 2000:

projektowana inwestycja leży na terenie Powiatu Myślenickiego w Województwie Małopolskim. Najbliższe obszary Natura 2000 zlokalizowane są w odległości od przedmiotowej inwestycji:

- | | |
|----------------------------------|-----------|
| - Ujście Stradomki pHmp 496 | ok. 25 km |
| - Puszcza Niepołomska PLB 120002 | ok. 41 km |
| - Kościół w Węglówce PLH 120046 | ok. 26 km |
| - Raba z Mszanką PLH 120093 | ok. 31km |

Przedsięwzięcie nie oddziałuje na żaden z wymienionych obszarów ani nie powoduje wzrostu zagrożeń takich jak zanieczyszczenie powietrza, zakłócenie obowiązującej gospodarki leśnej itp.

10. UWAGI REALIZACYJNE DLA INWESTYCJI

- wszystkie odstępstwa od niniejszego projektu mogą być wykonane za zgodą autorów projektu.

mgr inż. arch. MAREK WÓJCIK
upr. nr MPOIA/015/2009, nr Izby MP-1574


PROJEKT ZAGOSPODAROWANIA DZIAŁKI skala 1:500

GEOPRO
USŁUGI GEODEZYJNE
Dariusz Cienkosz
32-400 Mysłenice, ul. Słowackiego 30
NIP 6611070581, tel. +48 606 468 429

UWAGI:

- FUNDAMENTY NALEŻY WYKONAĆ NA GŁĘBOKOŚCI
MAKSYMALNIE 50cm. NIE NARUSZAJĄC PRZEBIEGU UZBROJENIA
PODZIEMNEGO TERENU.

OZNACZENIA GRAFICZNE

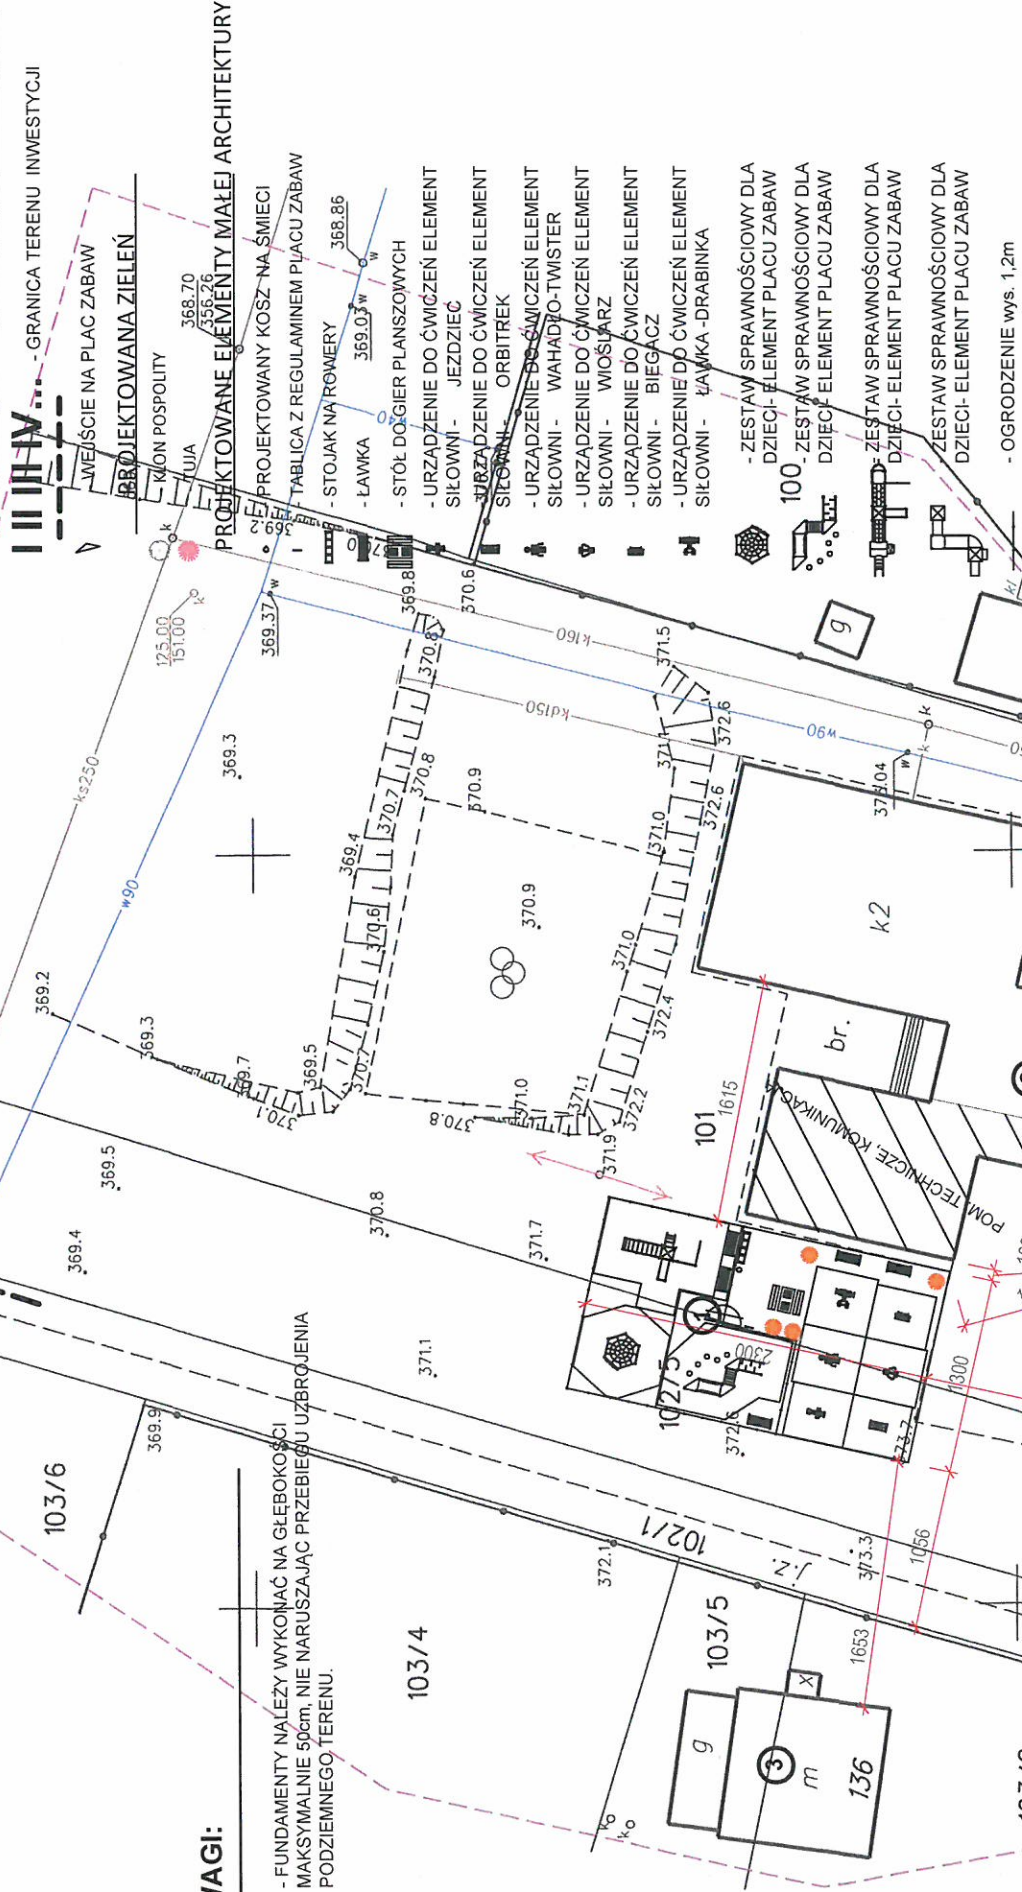

OZNACZENIA NUMERYCZNE

- 1 -PROJEKTOWANY PLAC ZABAW
- 2 -ISTNIEJĄCY BUDYNEK SZKOŁY
- 3 -ISTNIEJĄCY BUDYNEK MIESZKALNY JEDNORODZINNY

Warunkiem rozpoczęcia prac budowlanych
jest wyliczenie w terenie projektowanej budowli,
a po jej zakończeniu wykonanie inwentaryzacji
powykonawczej przez jednostkę wykonawstwa
geodezyjnego na zlecenie inwestora.

Nie wyklucza się istnienia w terenie
innych nie wskazanych na niniejszej
mapie urządzeń podziemnych,
które nie były zgłoszone do inwentaryzacji

ZAŁĄCZNIK DO ZGŁOSZENIA
znak: **7B.6743.96.2018**
z dnia **14.02.2018**



JEDNOSTKA PROJEKTOWA PRACOWNIA ARCHITEKTONICZNA MAREK WÓJCIK ul. Włodowa Orkana 8 tel. 0 502 430 228 32-400 Mysłenice email: pracownia.wojcik@gmail.com		INWESTOR: Gmina Mysłenice 32-400 Mysłenice, Rynek 8/9	
LOKALIZACJA: DZ. NR 01/1025 MIEJSCOWOŚĆ: ZASADY GMINA MYŚLENICE JEON. ENW: 12000.5 MYŚLENICE-G OBR. ENW: N-0014 ZASADY		TEMAT: BUDOWA OBIEKTÓW MAŁEJ ARCHITEKTURY- OTWARTE STRONY AKTYWNOŚCI	
PROJEKTOWAŁ: mgr inż. arch. MAREK WÓJCIK NIP: 66010152009, NIP REG. ARCH. MP-1574	DATA: 01.2018	BRANŻA: ARCHITEKTURA	PROJEKT BUDOWLANY
mgr inż. arch. MAŁGORZATA WÓJCIK-FUJAŁ	POPISEK:	FAZA:	NR RYSUNKU: 1
NAZWA RYSUNKU: PROJEKT ZAGOSPODAROWANIA DZIAŁKI		SKALA: 1:500	

MAPA DO CELÓW PROJEKTOWYCH

skala 1:500 sekcja : 173.321.0744
gmina : Mysłenice 7.1120.12.23.1.2
obręb : Zasad 101, 102/5

układ współrzędnych poziomych "2000"
układ odniesienia wysokości Kronsztadt

Treść mapy zgodna z terenem na dzień : 06.03.2018

Id zgłoszenia : 6640.1009.2018
Wykonał : dn.06.03.2018

G E O D E T A
mgr inż. Dariusz Cienkosz
nr upr. 17627

1209.2018.0893
2018-03-09

STAROSTWO POWIATOWE
w Mysłenicach
32-400 Mysłenice, ul. M. Reja 1

STAROSTWO POWIATOWE
w Myślenicach
32-400 Myślenice, ul. M. Reja 1.
tel. 014 25 11 11 11

CZĘŚĆ RYSUNKOWA




Zestaw sprawnościowy - *montaż na stałe do podłoża, konstrukcja metalowa zabezpieczona poprzez zastosowanie obróbki strumieniowo-ścierniej, fosforanowania żelazowego, zastosowanie podkładu cynkowego oraz malowania proszkowego, ścianka wspinalczkowa z HDPE, liny polipropylenowe z rdzeniem stalowym, taocuchy nierdzewne]


Zestaw sprawnościowy - *montaż na stałe do podłoża, konstrukcja metalowa zabezpieczona poprzez zastosowanie obróbki strumieniowo-ścierniej, fosforanowania żelazowego, zastosowanie podkładu cynkowego oraz malowania proszkowego, słizg ze stali nierdzewnej, podesty z tworzywa Antyskid HDPE, daszki, balustrady oraz wykoczenia z HDPE, liny polipropylenowe z rdzeniem stalowym]

Zestaw Sprawnościowy - *montaż na stałe do podłoża, konstrukcja metalowa zabezpieczona poprzez zastosowanie obróbki strumieniowo-ścierniej, fosforanowania żelazowego, zastosowanie podkładu cynkowego oraz malowania proszkowego, podesty z tworzywa Antyskid HDPE, stopnie grzybka oraz wykoczenia z HDPE, liny polipropylenowe z rdzeniem stalowym, taocuchy nierdzewne]


TABLICA Z REGULAMINEM PLACU ZABAW montaż na stałe do podłoża, konstrukcja metalowa zabezpieczona poprzez zastosowanie obróbki strumieniowo-ścierniej, fosforanowania żelazowego, zastosowanie podkładu cynkowego oraz malowania proszkowego, regulamin format A3

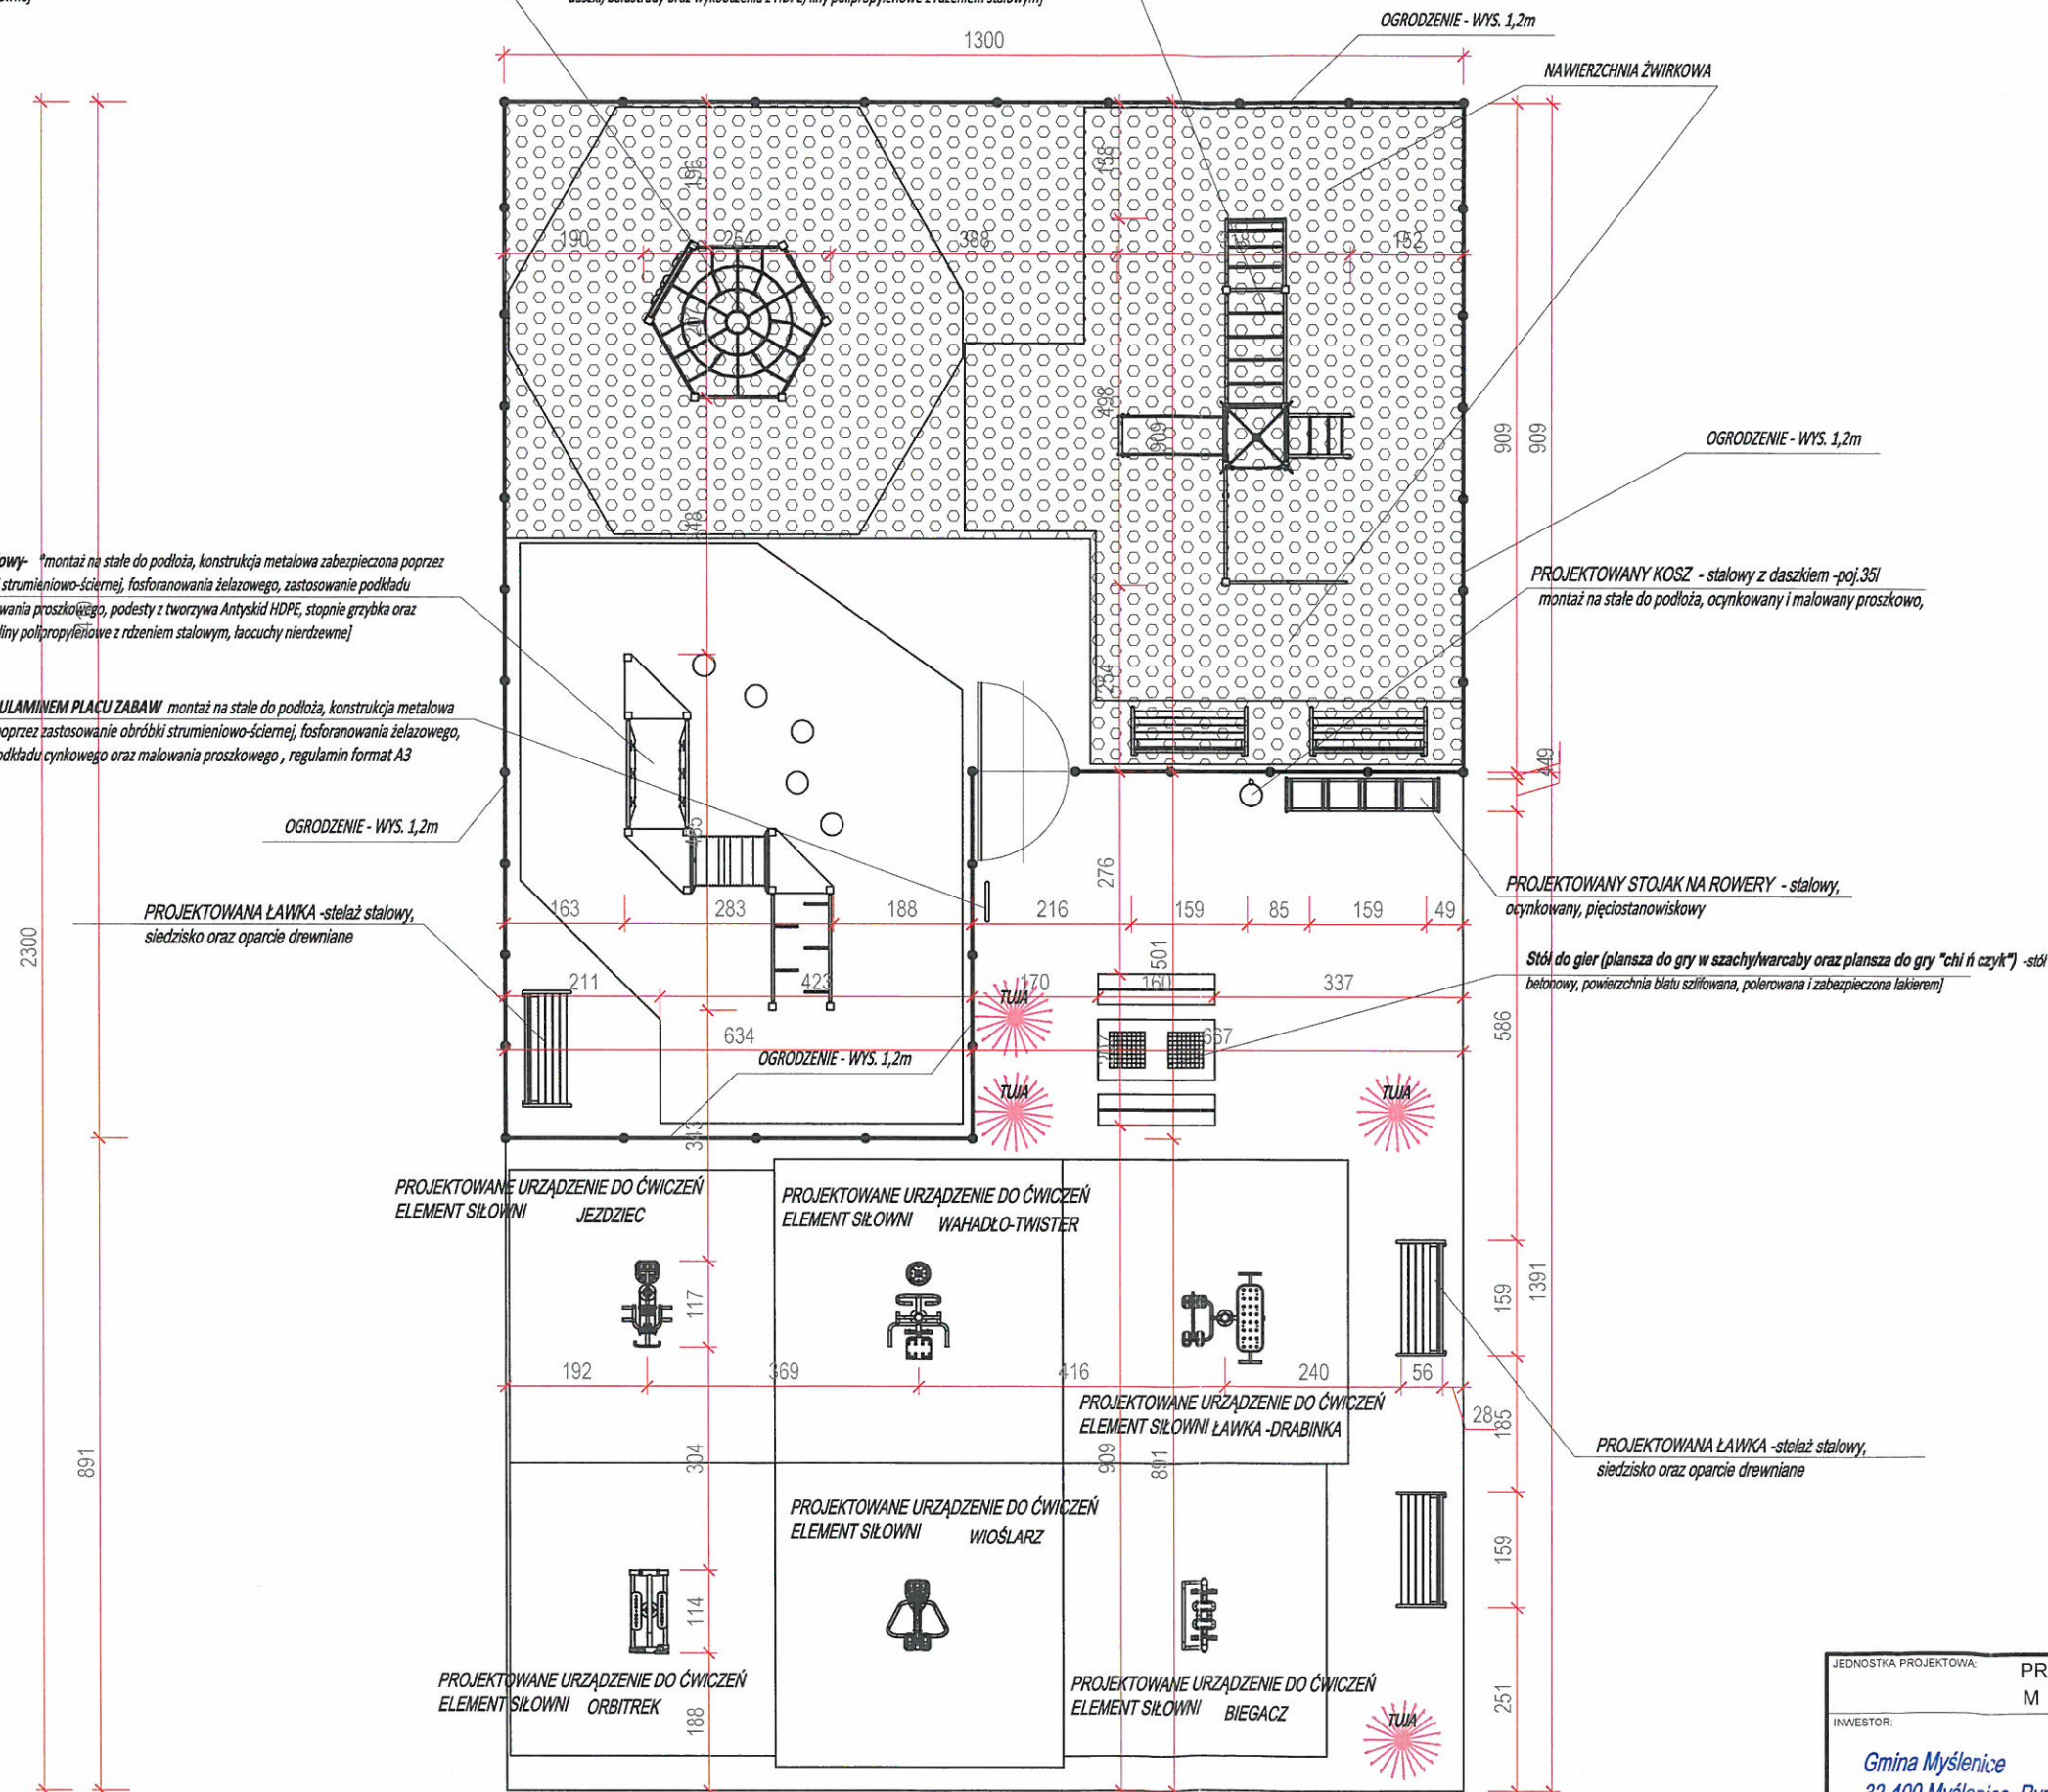


JEDNOSTKA PROJEKTOWA:		PRACOWNIA ARCHITEKTONICZNA MAREK WÓJCIK		ul. Władysława Orkana 8 tel. 0 502 430 628 32 - 400 Myślenice email: pracownia.wojcik@gmail.com	
INWESTOR:		TEMAT:			
Gmina Myślenice 32-400 Myślenice, Rynek 8/9		BUDOWA OBIEKTÓW MAŁEJ ARCHITEKTURY- OTWARTÉ STREFY AKTYWNOŚCI			
LOKALIZACJA:		PROJEKTOWAŁ:		PODPIS:	
DZ. NR 101, 102/5 MIEJSCOWOŚĆ: ZASADY, GMINA MYŚLENICE JEDN. EWID.: 120803_5 MYŚLENICE - G OBR. EWID.: Nr 0014, ZASADY		mgr inż. arch. MAREK WÓJCIK nr upr. MPOIA/015/2009, Nr Izby Arch. MP-1574			
		mgr inż. arch. MAŁGORZATA WÓJCIK-FIJAŁ		DATA: 01.2018	
		NAZWA RYSUNKU:		BRANŻA: ARCHITEKTURA	
		PLAC ZABAW-RZUT PODSTAWOWY		FAZA: PROJEKT BUDOWLANY	
				SKALA: 1:100	
				NR RYSUNKU: 2	

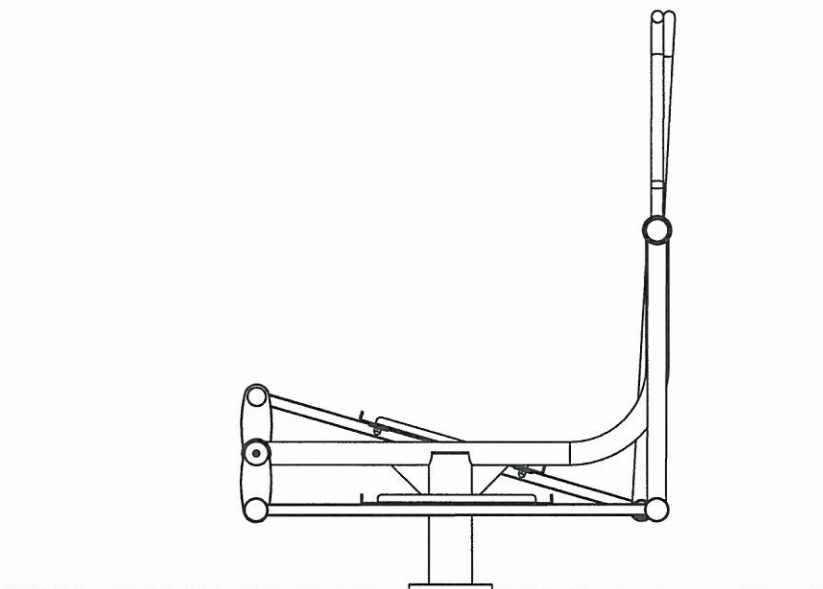

WIDOK FRONTOWY

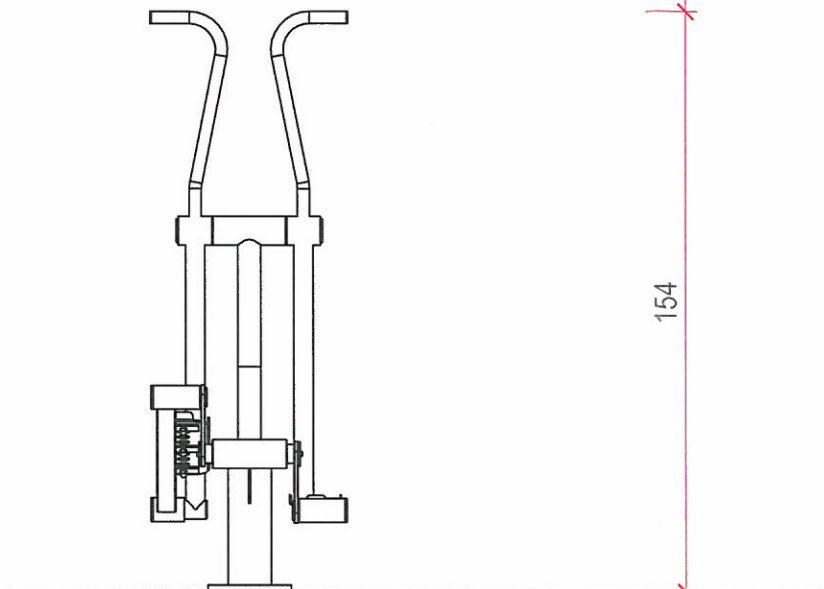


WIDOK BOCZNY

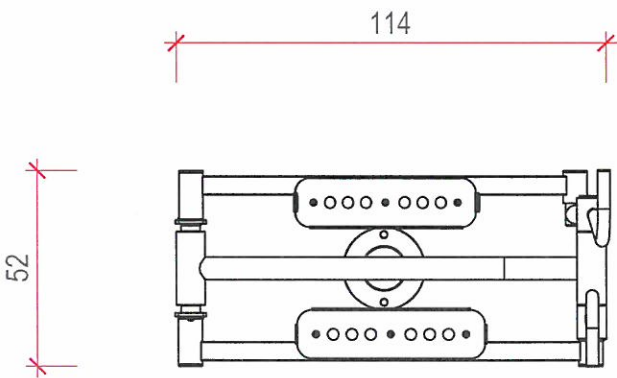


WIDOK Z GÓRY

PROJEKTOWANE URZĄDZENIE DO ĆWICZEŃ
ELEMENT SIŁOWNI
ORBITREK


JEDNOSTKA PROJEKTOWA:	PRACOWNIA ARCHITEKTONICZNA MAREK WÓJCIK	ul. Władysława Orkana 8 tel. 0 502 430 628 32 - 400 Myślenice email: pracownia.wojcik@gmail.com
INWESTOR:	Gmina Myślenice 32-400 Myślenice, Rynek 8/9	TEMAT: BUDOWA OBIEKTÓW MAŁEJ ARCHITEKTURY- OTWARTE STREFY AKTYWNOŚCI
LOKALIZACJA:	DZ. NR 101, 102/5 MIEJSCOWOŚĆ: ZASAD, GMINA MYŚLENICE JEDN. EWID.: 120903_5 MYŚLENICE - G OBR. EWID.: Nr 0014, ZASAD	PROJEKTOWAŁ: mgr inż. arch. MAREK WÓJCIK nr upr. MPOIA/015/2009, Nr Izby Arch. MP-1574 mgr inż. arch. MAŁGORZATA WÓJCIK-FIJAŁ DATA: 01. 2018 BRANŻA: ARCHITEKTURA FAZA: PROJEKT BUDOWLANY
NAZWA RYSUNKU:	ELEMENT MAŁEJ ARCHITEKTURY	SKALA: 1:20 NR RYSUNKU: 3

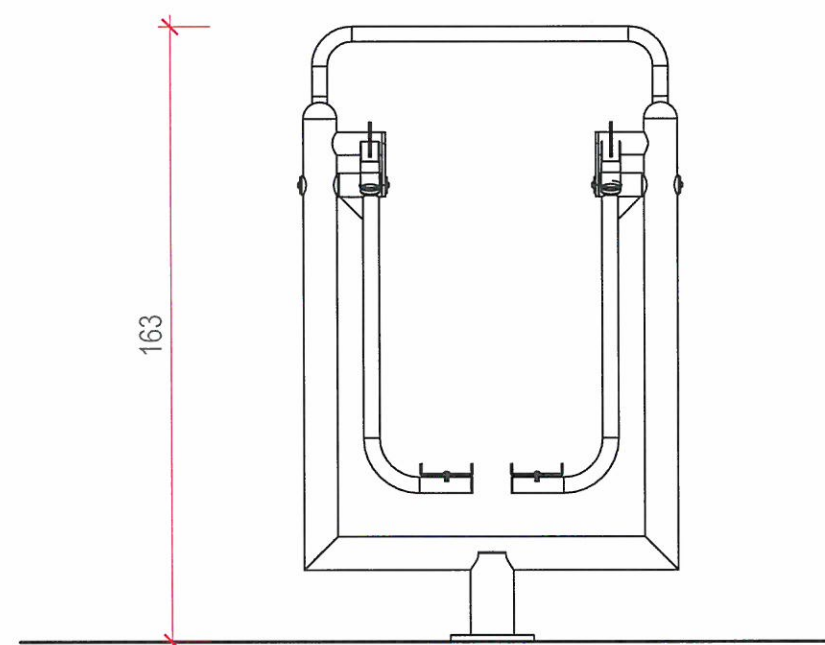

WIDOK FRONTOWY

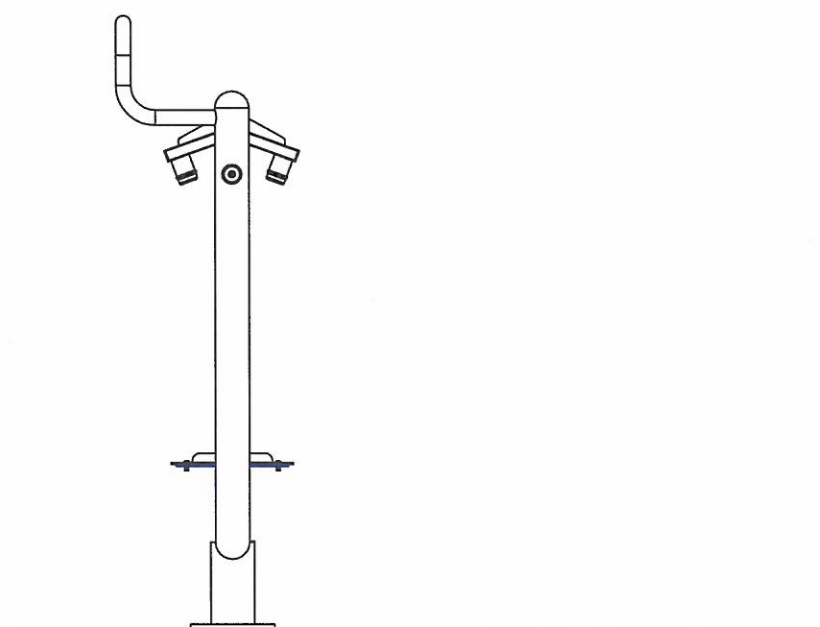

WIDOK BOCZNY

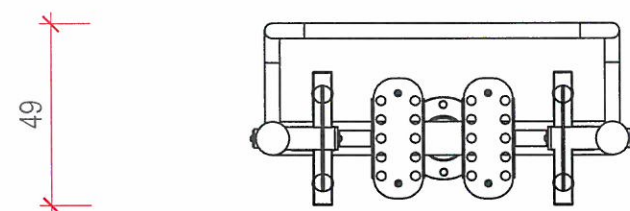


WIDOK Z GÓRY




PROJEKTOWANE URZĄDZENIE DO ĆWICZEŃ
ELEMENT SIŁOWNI **BIEGACZ**


JEDNOSTKA PROJEKTOWA: PRACOWNIA ARCHITEKTONICZNA MAREK WÓJCIK		ul. Władysława Orkana 8 tel. 0 502 430 628 32-400 Myślenice email: pracownia.wojcik@gmail.com	
INWESTOR: Gmina Myślenice 32-400 Myślenice, Rynek 8/9	TEMAT: BUDOWA OBIEKTÓW MAŁEJ ARCHITEKTURY- OTWARTE STREFY AKTYWNOŚCI	PROJEKTOWAŁ: mgr inż. arch. MAREK WÓJCIK nr upraw. MP/IA/015/2009, Nr Izby Arch. MP-1574	DATA: 01.2018
LOKALIZACJA: DZ. NR 101, 102/5 MIEJSCOWOŚĆ: ZASANA, GMINA MYŚLENICE JEDN. EWID.: 120903_5 MYŚLENICE - G OBR. EWID.: Nr 0014, ZASANA	mgr inż. arch. MAŁGORZATA WÓJCIK-FIJAŁ	BRANŻA: ARCHITEKTURA	FAZA: PROJEKT BUDOWLANY
NAZWA RYSUNKU: ELEMENT MAŁEJ ARCHITEKTURY		SKALA: 1:20	NR RYSUNKU: 4

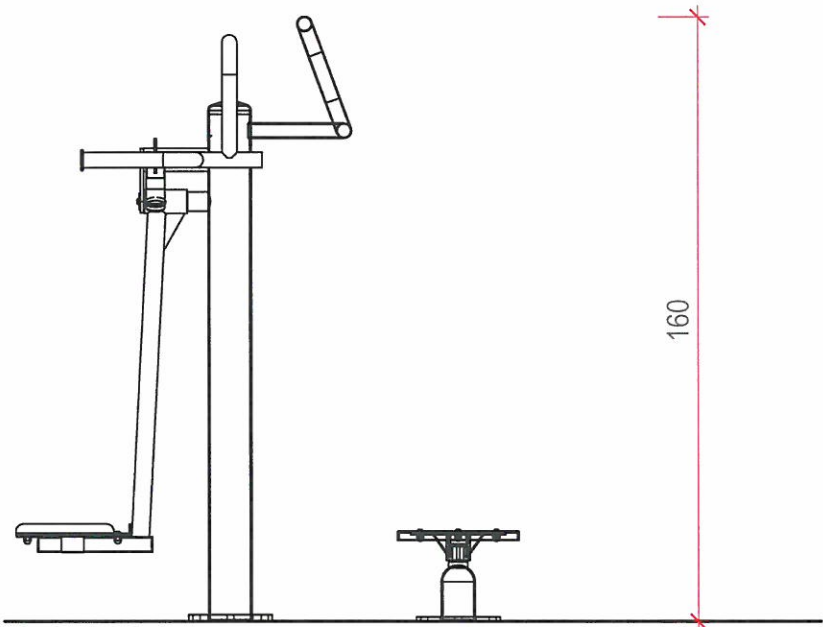

WIDOK FRONTOWY

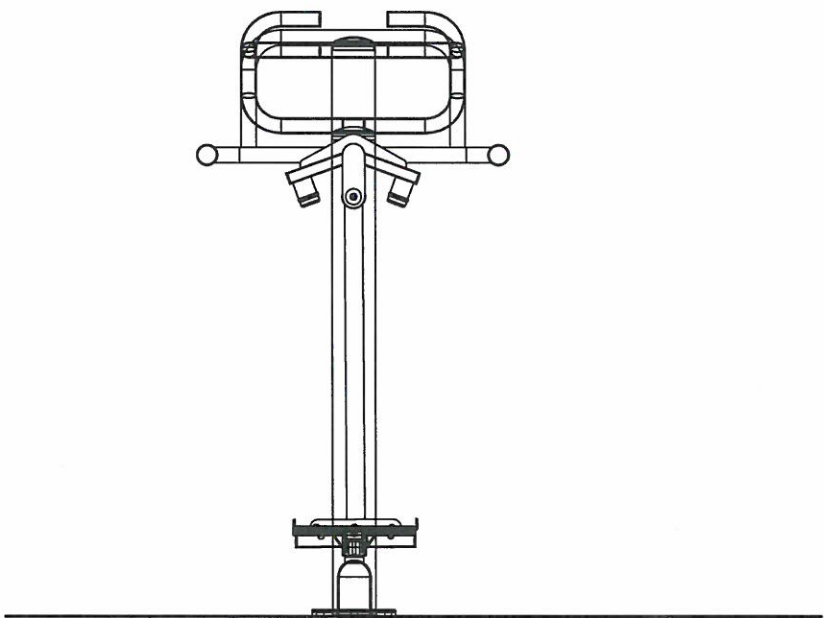


WIDOK BOCZNY

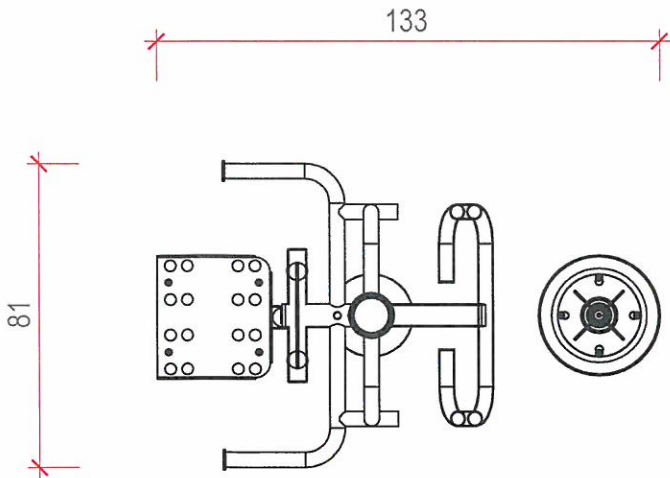


WIDOK Z GÓRY

PROJEKTOWANE URZĄDZENIE DO ĆWICZEŃ
ELEMENT SIŁOWNI
WAHADŁO-TWISTER


JEDNOSTKA PROJEKTOWA: PRACOWNIA ARCHITEKTONICZNA MAREK WÓJCIK		ul. Władysława Orkana 8 tel. 0 502 430 628 32 - 400 Myślenice email: pracownia.wojcik@gmail.com	
INWESTOR: <i>Gmina Myślenice</i> 32-400 Myślenice, Rynek 8/9		TEMAT: BUDOWA OBIEKTÓW MAŁEJ ARCHITEKTURY- OTWARTE STREFY AKTYWNOŚCI	
LOKALIZACJA: DZ. NR 101, 102/5 MIEJSCOWOŚĆ: ZASĄŃ, GMINA MYŚLENICE JEDN. EWID.: 120903_5 MYŚLENICE - G OBR. EWID.: Nr 0014, ZASĄŃ		PROJEKTOWAŁ: mgr inż. arch. MAREK WÓJCIK nr upr. MP/IA/015/2009, Nr Izby Arch. MP-1574 mgr inż. arch. MAŁGORZATA WÓJCIK-FIJAŁ	PODPIS:  DATA: 01. 2018 BRANŻA: ARCHITEKTURA FAZA: PROJEKT BUDOWLANY
		NAZWA RYSUNKU: ELEMENT MAŁEJ ARCHITEKTURY	SKALA: 1:20 NR RYSUNKU: 5

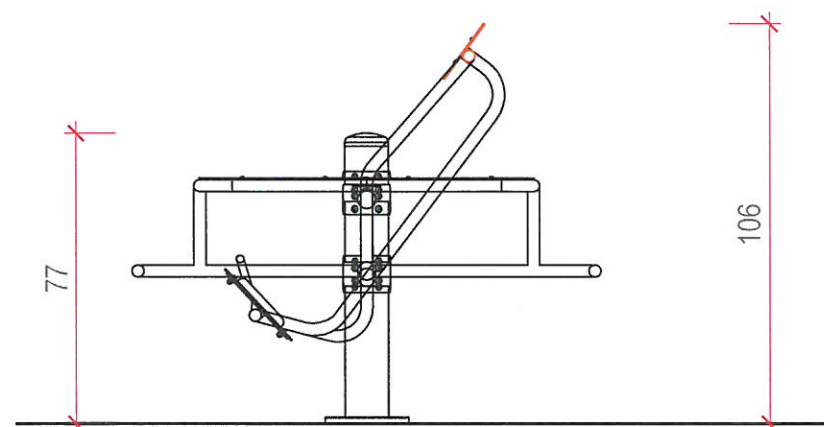

WIDOK BOCZNY

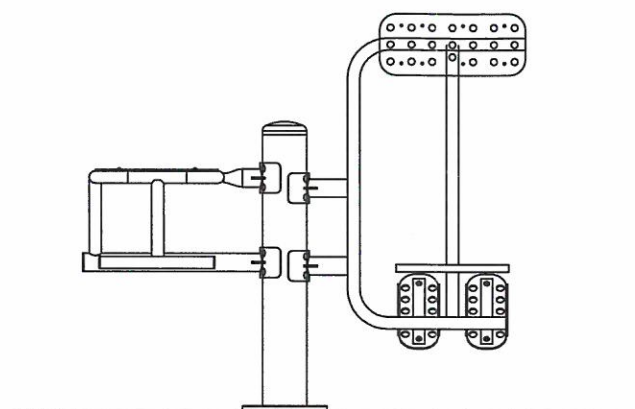


WIDOK FRONTOWY

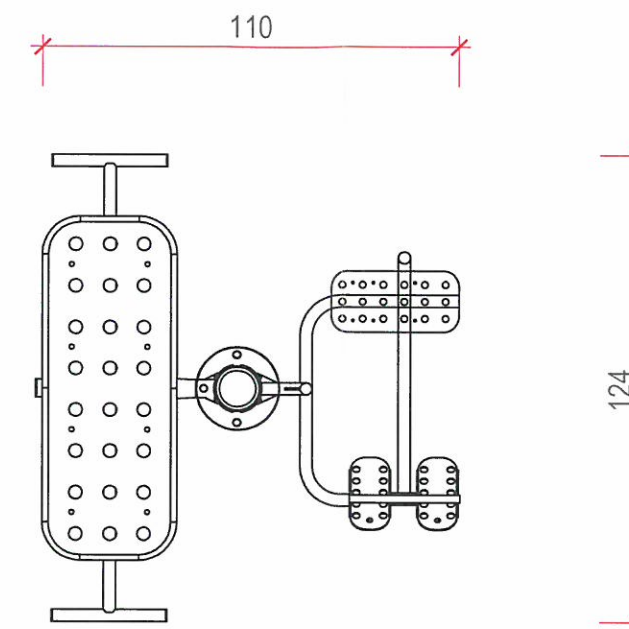


WIDOK Z GÓRY

PROJEKTOWANE URZĄDZENIE DO ĆWICZEŃ
ELEMENT SIŁOWNI ŁAWKA -DRABINKA


JEDNOSTKA PROJEKTOWA:		PRACOWNIA ARCHITEKTONICZNA MAREK WÓJCIK	ul. Władysława Orkana 8 tel. 0 502 430 628 32 - 400 Myślenice email: pracownia.wojcik@gmail.com
INWESTOR:	TEMAT:		
Gmina Myślenice 32-400 Myślenice, Rynek 8/9	BUDOWA OBIEKTÓW MAŁEJ ARCHITEKTURY- OTWARTÉ STREFY AKTYWNOŚCI		
LOKALIZACJA: DZ. NR 101, 102/5 MIEJSCOWOŚĆ: ZASĄŃ, GMINA MYŚLENICE JEDN. EWID.: 120903_5 MYŚLENICE - G OBR. EWID.: Nr 0014, ZASĄŃ	PROJEKTOWAŁ:	DATA:	01. 2018
	mgr inż. arch. MAREK WÓJCIK nr upr. MPOIA/015/2009, Nr Izby Arch. MP-1574	BRANŻA:	ARCHITEKTURA
	mgr inż. arch. MAŁGORZATA WÓJCIK-FIJAŁ	FAZA:	PROJEKT BUDOWLANY
NAZWA RYSUNKU:		SKALA:	NR RYSUNKU:
ELEMENT MAŁEJ ARCHITEKTURY		1:20	6

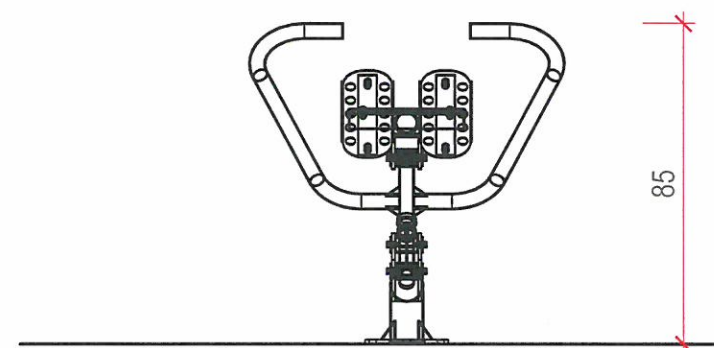

WIDOK FRONTOWY

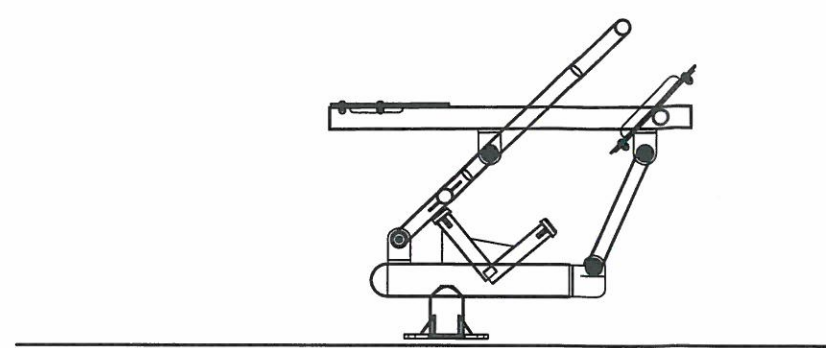


WIDOK BOCZNY

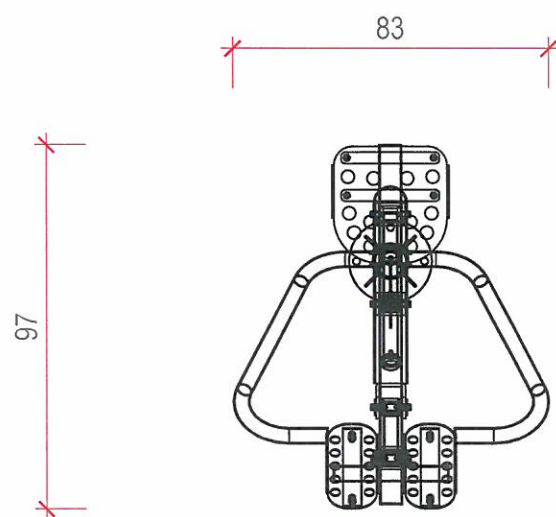


WIDOK Z GÓRY

PROJEKTOWANE URZĄDZENIE DO ĆWICZEŃ
ELEMENT SIŁOWNI
WIOŚLARZ


JEDNOSTKA PROJEKTOWA: PRACOWNIA ARCHITEKTONICZNA MAREK WÓJCIK		ul. Władysława Orkana 8 tel. 0 502 430 628 32-400 Myślenice email: pracownia.wojcik@gmail.com	
INWESTOR: <i>Gmina Myślenice 32-400 Myślenice, Rynek 8/9</i>	TEMAT: BUDOWA OBIEKTÓW MAŁEJ ARCHITEKTURY- OTWARTÉ STREFY AKTYWNOŚCI	PROJEKTOWAŁ: mgr inż. arch. MAREK WÓJCIK nr upr. MPOIA/016/2009, Nr Izby Arch. MP-1574	DATA: 01. 2018
LOKALIZACJA: DZ. NR 101, 102/5 MIEJSCOWOŚĆ: ZASĄŃ, GMINA MYŚLENICE JEDN. EWID.: 120903_5 MYŚLENICE - G OBR. EWID.: Nr 0014, ZASĄŃ	PROJEKTOWAŁA: mgr inż. arch. MAŁGORZATA WÓJCIK-FIJAŁ	BRANŻA: ARCHITEKTURA	FAZA: PROJEKT BUDOWLANY
NAZWA RYSUNKU: ELEMENT MAŁEJ ARCHITEKTURY		SKALA: 1:20	NR RYSUNKU: 7

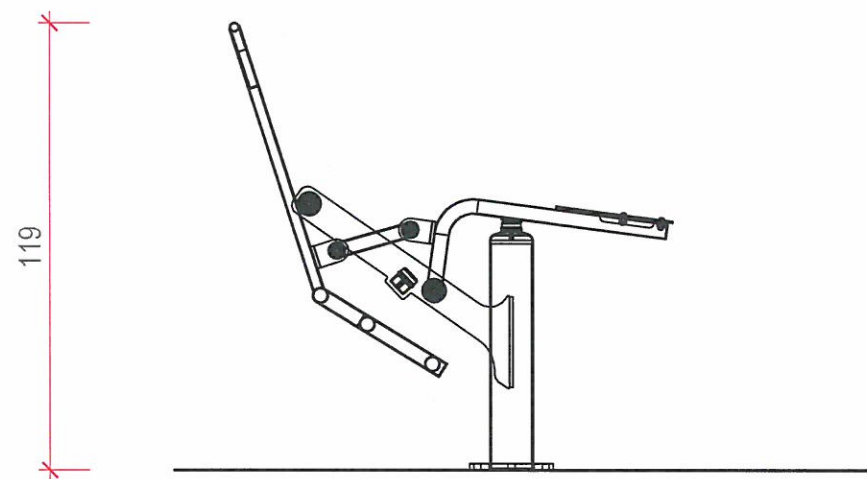

WIDOK FRONTOWY

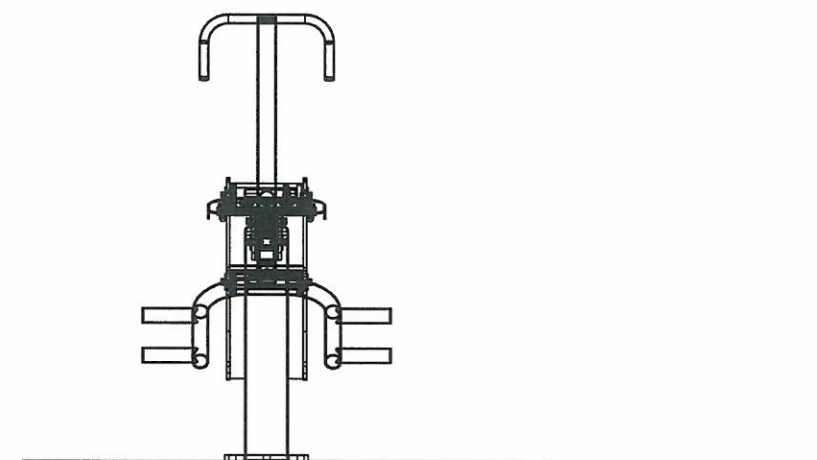


WIDOK BOCZNY

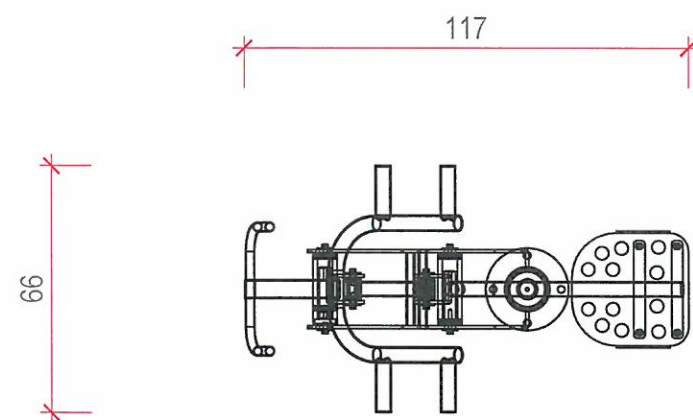

WIDOK Z GÓRY


PROJEKTOWANE URZĄDZENIE DO ĆWICZEŃ
ELEMENT SIŁOWNI JEZDZIEC

JEDNOSTKA PROJEKTOWA:	PRACOWNIA ARCHITEKTONICZNA MAREK WÓJCIK	ul. Władysława Orkana 8 tel. 0 502 430 628 32 - 400 Myślenice email: pracownia.wojcik@gmail.com
INWESTOR:	TEMAT:	
Gmina Myślenice 32-400 Myślenice, Rynek 8/9	BUDOWA OBIEKTÓW MAŁEJ ARCHITEKTURY- OTWARTE STREFY AKTYWNOŚCI	
PROJEKTOWAŁ:	DATA:	
mgr inż. arch. MAREK WÓJCIK nr upr. MPOIA/015/2009, Nr Izby Arch. MP-1574	01. 2018	
LOKALIZACJA:	BRANŻA:	
DZ. NR 101, 102/5 MIEJSKOWOŚĆ: ZASĄŃ, GMINA MYŚLENICE JEDN. EWID.: 120903_5 MYŚLENICE - G OBR. EWID.: Nr 0014, ZASĄŃ	ARCHITEKTURA	
	FAZA:	
	PROJEKT BUDOWLANY	
	NAZWA RYSUNKU:	SKALA:
	ELEMENT MAŁEJ ARCHITEKTURY	1:20
		NR RYSUNKU:
		8

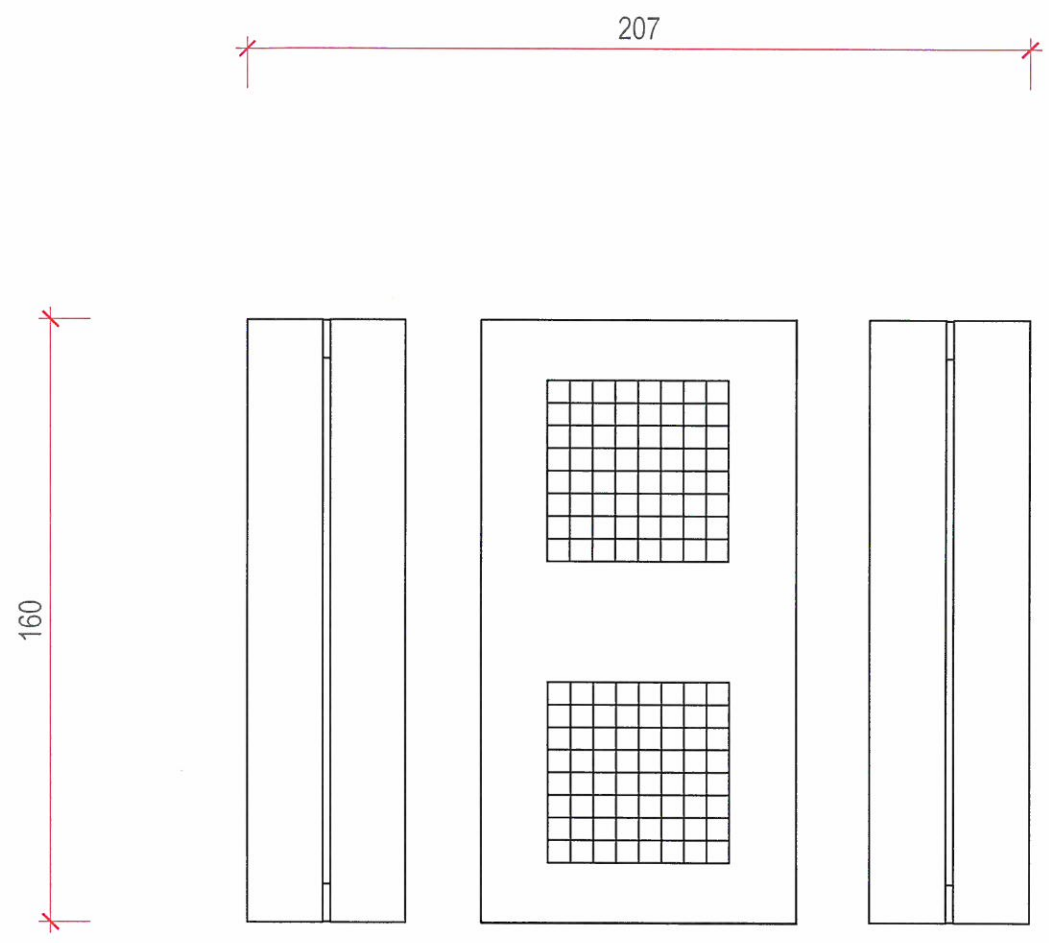


Stół do gier (plansza do gry w szachy/warcaby oraz plansza do gry "chińczyk") -stół betonowy, powierzchnia blatu szlifowana, polerowana i zabezpieczona lakierem]

JEDNOSTKA PROJEKTOWA: PRACOWNIA ARCHITEKTONICZNA MAREK WÓJCIK		ul. Władysława Orkana 8 tel. 0 502 430 628 32-400 Myślenice email: pracownia.wojcik@gmail.com	
INWESTOR: <i>Gmina Myślenice 32-400 Myślenice, Rynek 8/9</i>	TEMAT: BUDOWA OBIEKTÓW MAŁEJ ARCHITEKTURY- OTWARTE STREFY AKTYWNOŚCI		
LOKALIZACJA: DZ. NR 101. 102/5 MIEJSCOWOŚĆ: ZASĄŃ, GMINA MYŚLENICE JEDN. EWD.: 120903_5 MYŚLENICE - G OBR. EWID.: Nr 0014, ZASĄŃ	PROJEKTOWAŁ: mgr inż. arch. MAREK WÓJCIK nr upr. MPOIA/015/2009, Nr Izby Arch. MP-1574	PODPIS: 	DATA: 01. 2018
	mgr inż. arch. MAŁGORZATA WÓJCIK-FIJAŁ		BRANŻA: ARCHITEKTURA
NAZWA RYSUNKU: ELEMENT MAŁEJ ARCHITEKTURY		SKALA: 1:20	NR RYSUNKU: 9
		FAZA: PROJEKT BUDOWLANY	

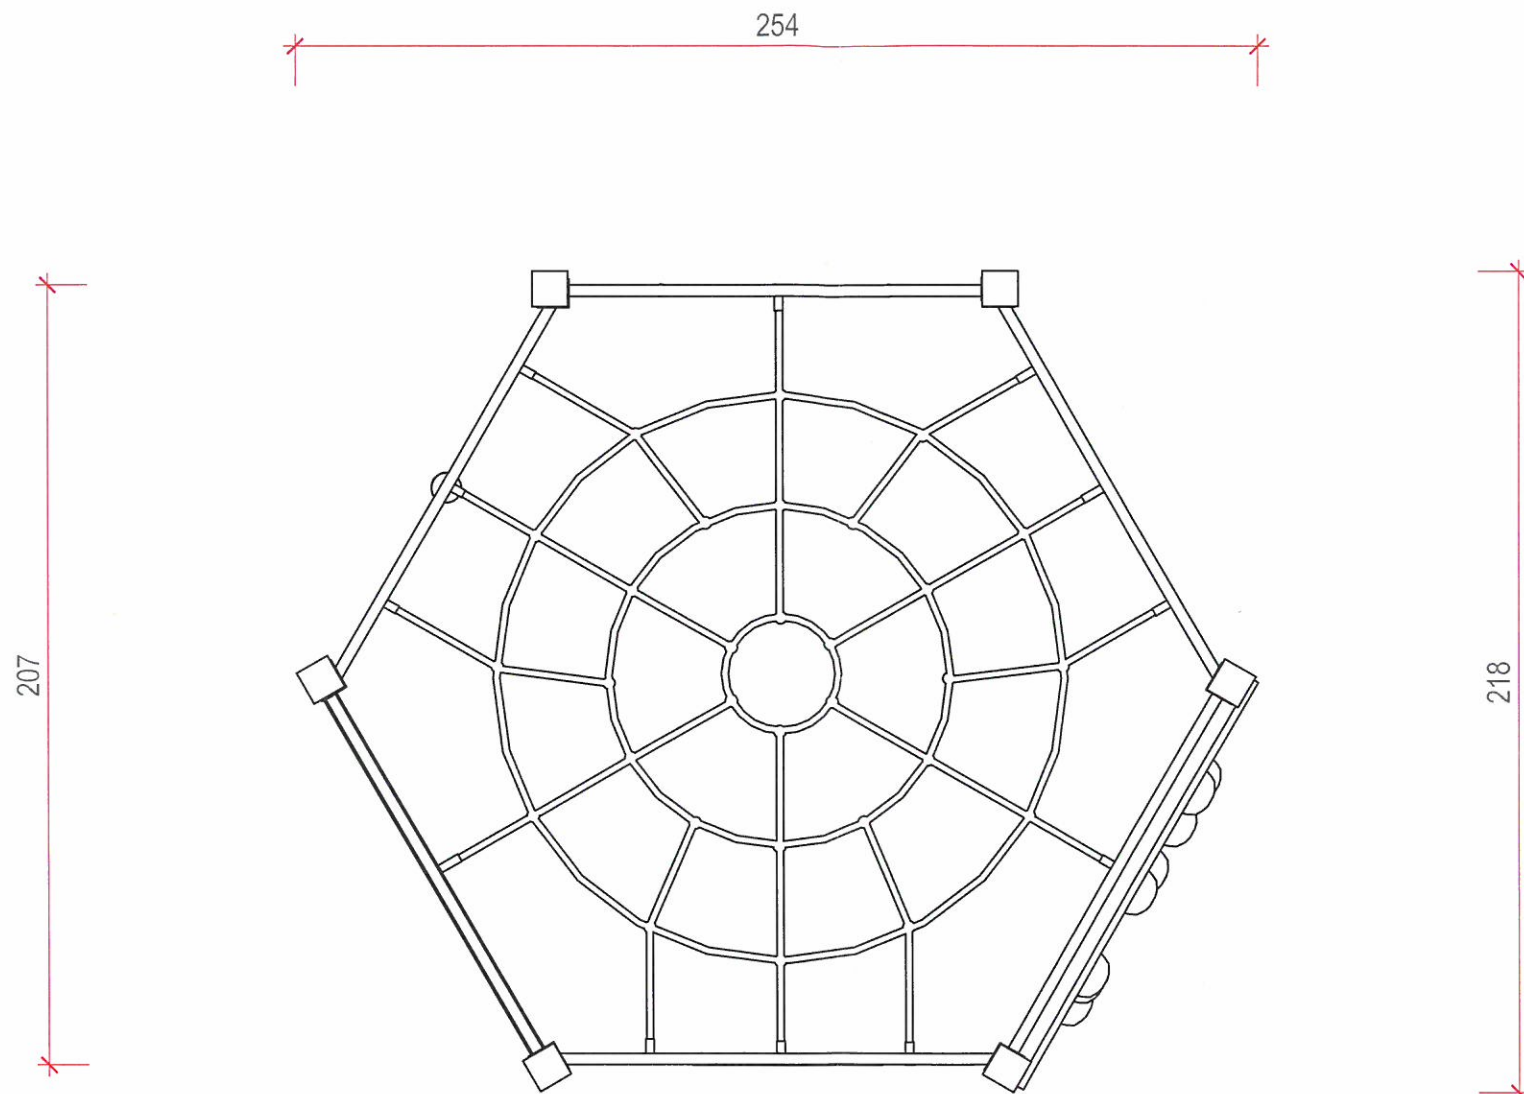



Zestaw sprawnościowy- *montaż na stałe do podłoża, konstrukcja metalowa zabezpieczona poprzez zastosowanie obróbki strumieniowo-ścierniej, fosforanowania żelazowego, zastosowanie podkładu cynkowego oraz malowania proszkowego, ścianka wspinaczkowa z HDPE, liny polipropylenowe z rdzeniem stalowym, taocuchy nierdzewnej]

JEDNOSTKA PROJEKTOWA:		PRACOWNIA ARCHITEKTONICZNA		ul. Władysława Orkana 8 tel. 0 502 430 628	
		MAREK WÓJCIK		32 - 400 Myślenice	
				email: pracownia.wojcik@gmail.com	
INWESTOR:		TEMAT:			
Gmina Myślenice 32-400 Myślenice, Rynek 8/9		BUDOWA OBIEKTÓW MAŁEJ ARCHITEKTURY- OTWARTE STREFY AKTYWNOŚCI			
LOKALIZACJA:		PROJEKTOWAŁ:		PODPIS:	DATA:
		mgr inż. arch. MAREK WÓJCIK nr upr. MP/IA/015/2009, Nr Izby Arch. MP-1574			01. 2018
		mgr inż. arch. MAŁGORZATA WÓJCIK-FIJAŁ			BRANŻA:
				FAZA:	PROJEKT BUDOWLANY
DZ. NR 101, 102/5 MIEJSCOWOŚĆ: ZASAN, GMINA MYŚLENICE JEDN. EWID.: 120803_5 MYŚLENICE - G OBR. EWID.: Nr 0014, ZASAN		NAZWA RYSUNKU:		SKALA:	NR RYSUNKU:
		ELEMENT MAŁEJ ARCHITEKTURY		1:20	10

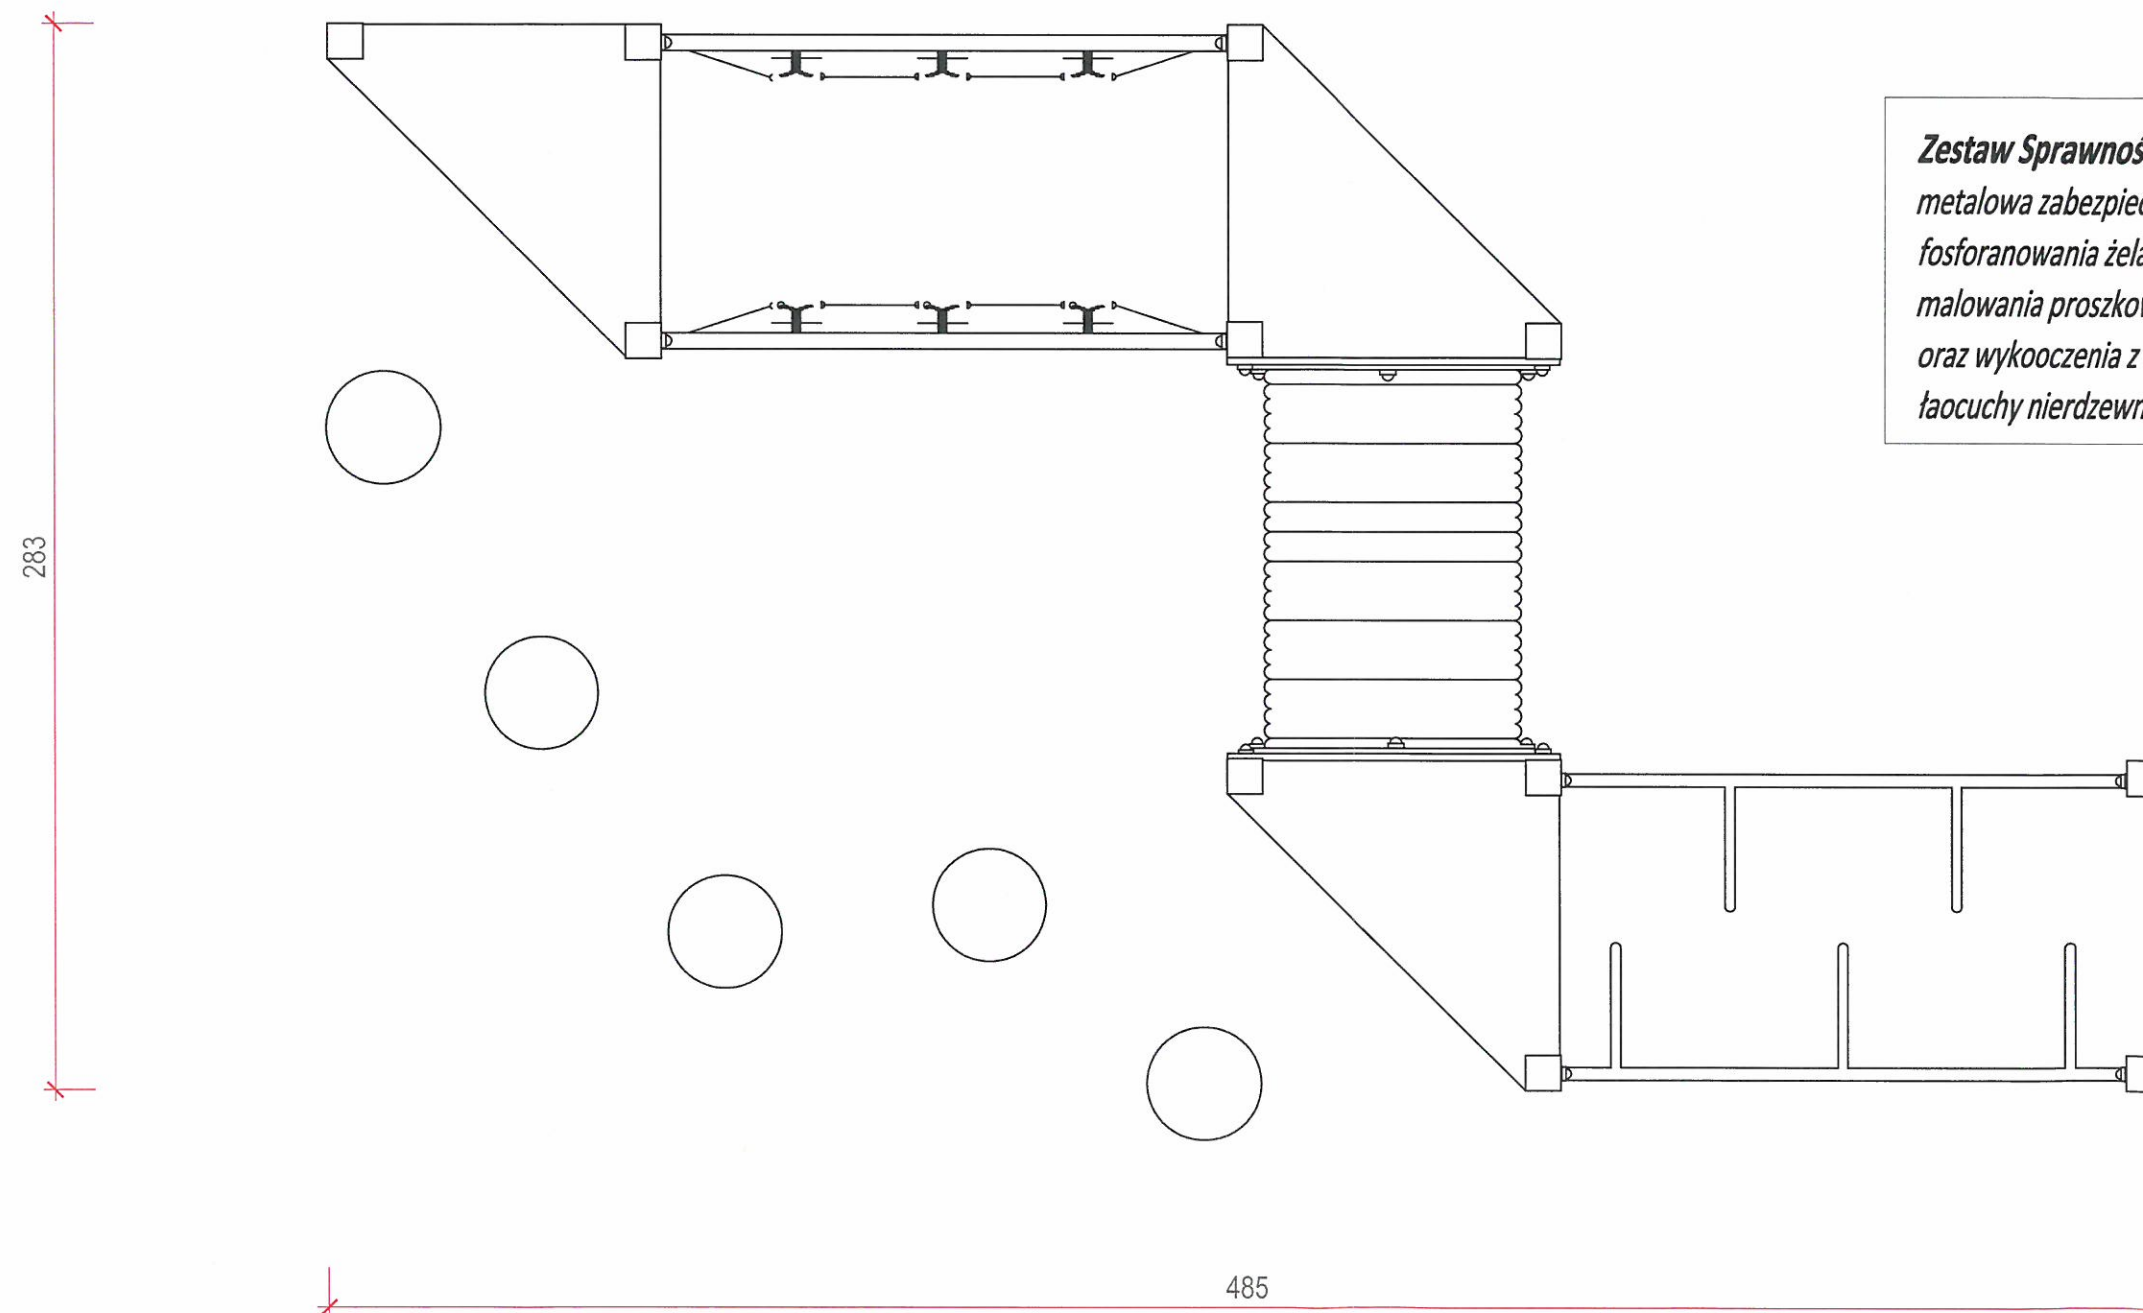


Zestaw Sprawnościowy- *montaż na stałe do podłoża, konstrukcja metalowa zabezpieczona poprzez zastosowanie obróbki strumieniowo-ściernej, fosforanowania żelazowego, zastosowanie podkładu cynkowego oraz malowania proszkowego, podesty z tworzywa Antyskid HDPE, stopnie grzybka oraz wykooczenia z HDPE, liny polipropylenowe z rdzeniem stalowym, łaucuchy nierdzewne]

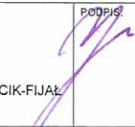JEDNOSTKA PROJEKTOWA:		PRACOWNIA ARCHITEKTONICZNA MAREK WÓJCIK		ul. Władysława Orkana 8 tel. 0 502 430 628 32 - 400 Myślenice email: pracownia.wojcik@gmail.com	
INWESTOR:		TEMAT:			
Gmina Myślenice 32-400 Myślenice, Rynek 8/9		BUDOWA OBIEKTÓW MAŁEJ ARCHITEKTURY- OTWARTE STREFY AKTYWNOŚCI			
LOKALIZACJA:		PROJEKTOWAŁ:	PODPIS	DATA:	
DZ. NR 101, 102/5 MIEJSCOWOŚĆ: ZAŚAN, GMINA MYŚLENICE JEDN. EWID.: 120903_5 MYŚLENICE - G OBR. EWID.: Nr 0014, ZAŚAN		mgr inż. arch. MAREK WÓJCIK nr upr. MPOIA/015/2009, Nr Izby Arch. MP-1574		01. 2018	
		mgr inż. arch. MAŁGORZATA WÓJCIK-FIJAŁ		BRANŻA: ARCHITEKTURA	
		NAZWA RYSUNKU:		FAZA: PROJEKT BUDOWLANY	
		ELEMENT MAŁEJ ARCHITEKTURY	SKALA:	NR RYSUNKU:	
			1:20		11

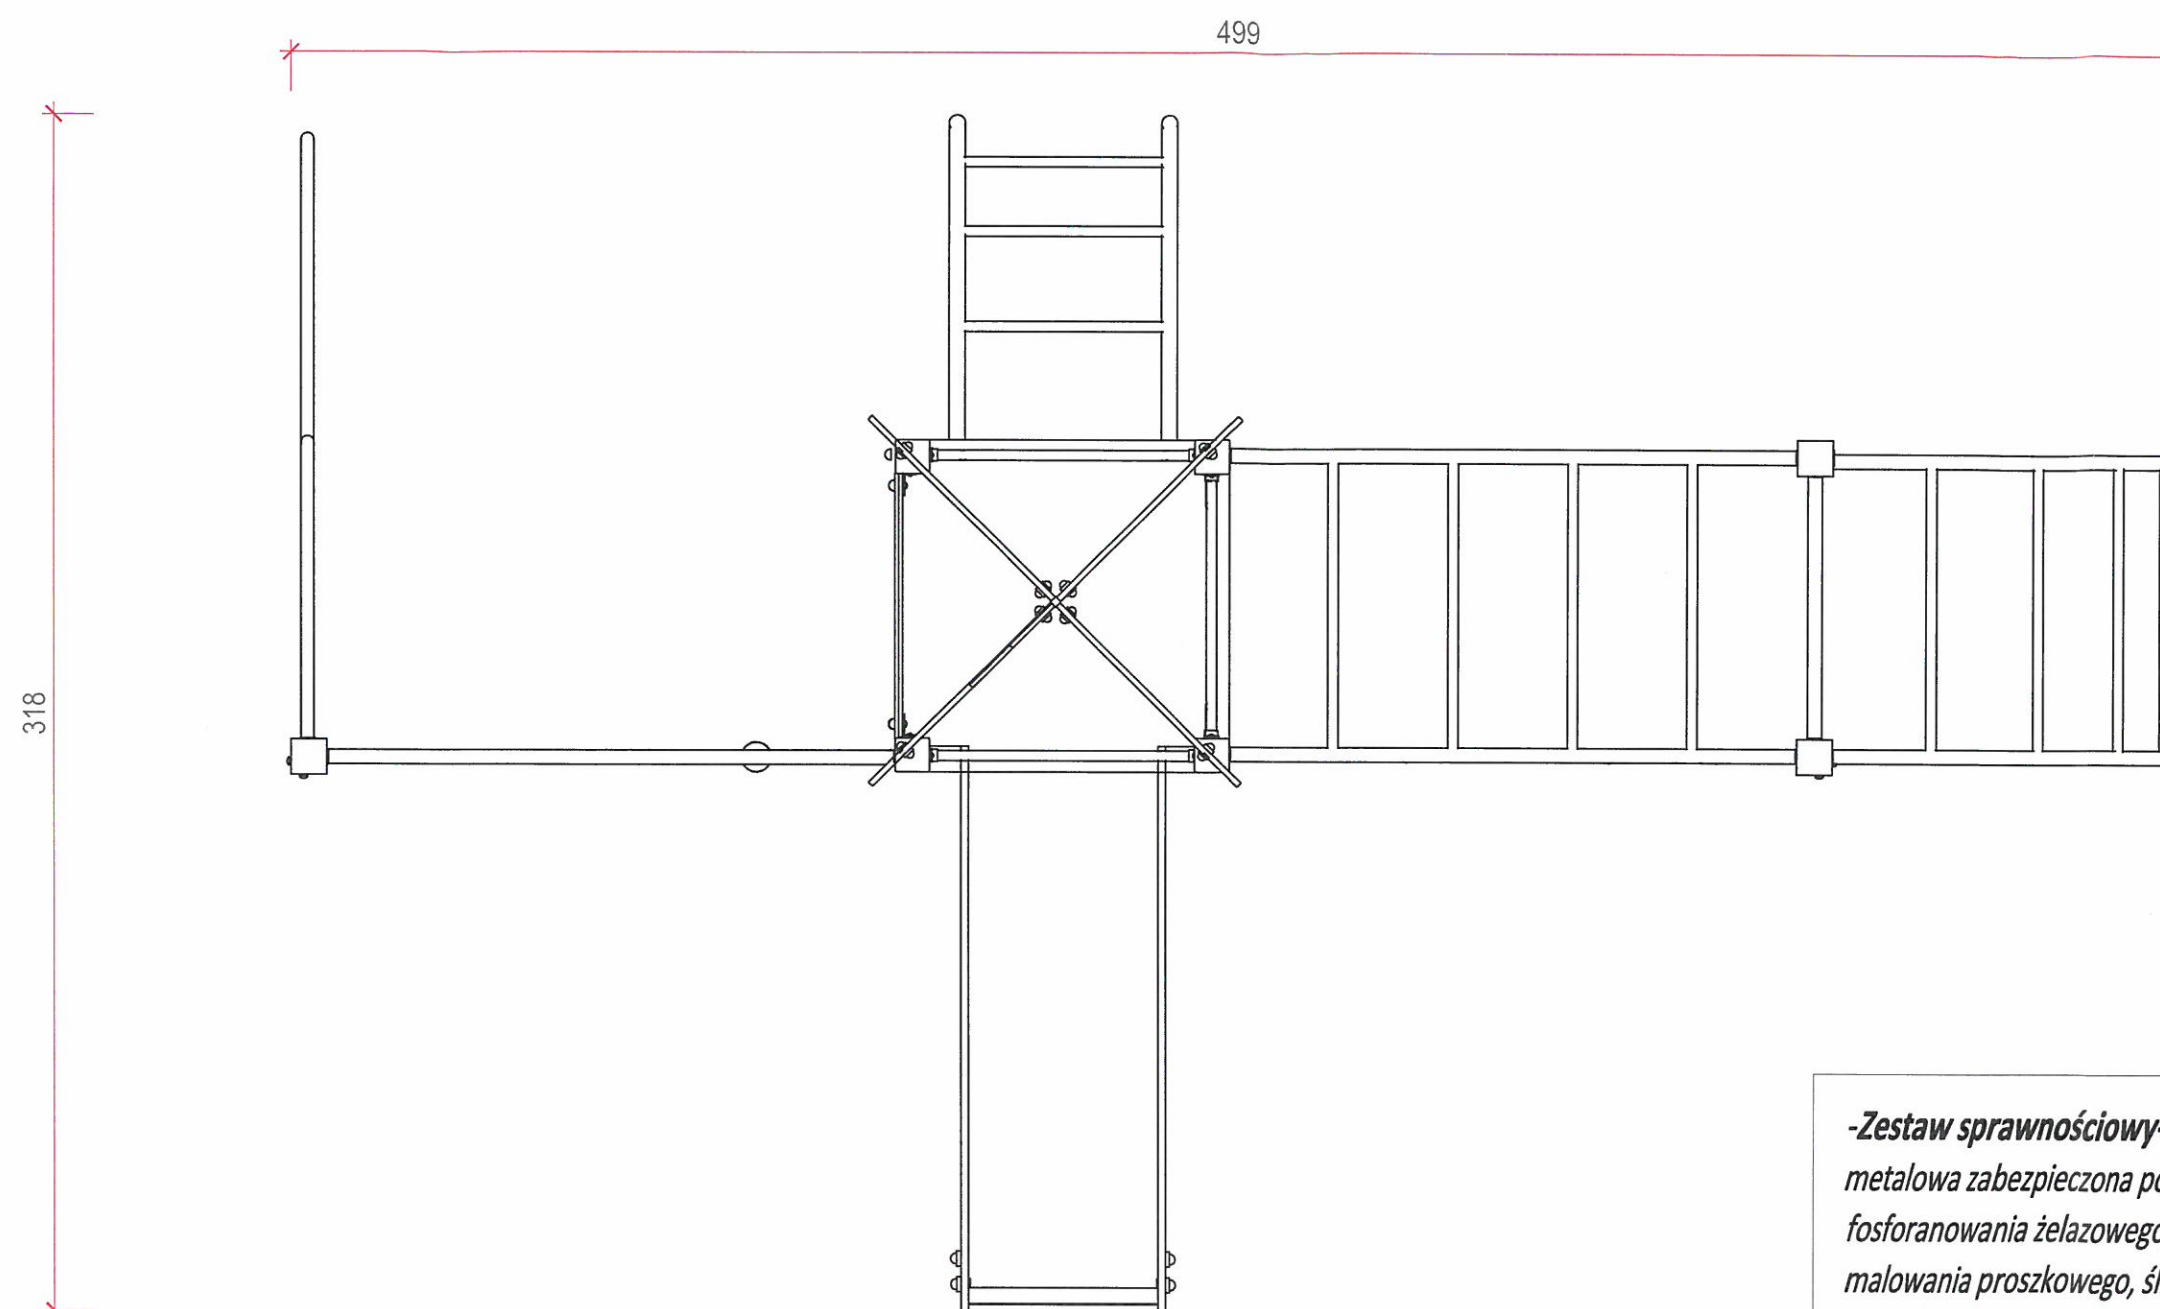

-Zestaw sprawnościowy- *montaż na stałe do podłoża, konstrukcja metalowa zabezpieczona poprzez zastosowanie obróbki strumieniowo-ścierniej, fosforanowania żelazowego, zastosowanie podkładu cynkowego oraz malowania proszkowego, ślizg ze stali nierdzewnej, podesty z tworzywa Antyskid HDPE, daszki, balustrady oraz wykooczenia z HDPE, liny polipropylenowe z rdzeniem stalowym]

JEDNOSTKA PROJEKTOWA: PRACOWNIA ARCHITEKTONICZNA MAREK WÓJCIK		ul. Władysława Orkana 8 tel. 0 502 430 628 32-400 Myślenice email: pracownia.wojcik@gmail.com	
INWESTOR: Gmina Myślenice 32-400 Myślenice, Rynek 8/9	TEMAT: BUDOWA OBIEKTÓW MAŁEJ ARCHITEKTURY- OTWARTE STREFY AKTYWNOŚCI	PROJEKTOWAŁ: mgr inż. arch. MAREK WÓJCIK nr upr. MPOIA/015/2009, Nr Izby Arch. MP-1574	DATA: Q1. 2018
LOKALIZACJA: DZ. NR 101, 102/5 MIEJSCOWOŚĆ: ZASĄŃ, GMINA MYŚLENICE JEDN. EWID.: 120903_5 MYŚLENICE - G OBR. EWID.: Nr 0014, ZASĄŃ	mgr inż. arch. MAŁGORZATA WÓJCIK-FIJAŁ	BRANŻA: ARCHITEKTURA	FAZA: PROJEKT BUDOWLANY
NAZWA RYSUNKU: ELEMENT MAŁEJ ARCHITEKTURY		SKALA: 1:20	NR RYSUNKU: 12

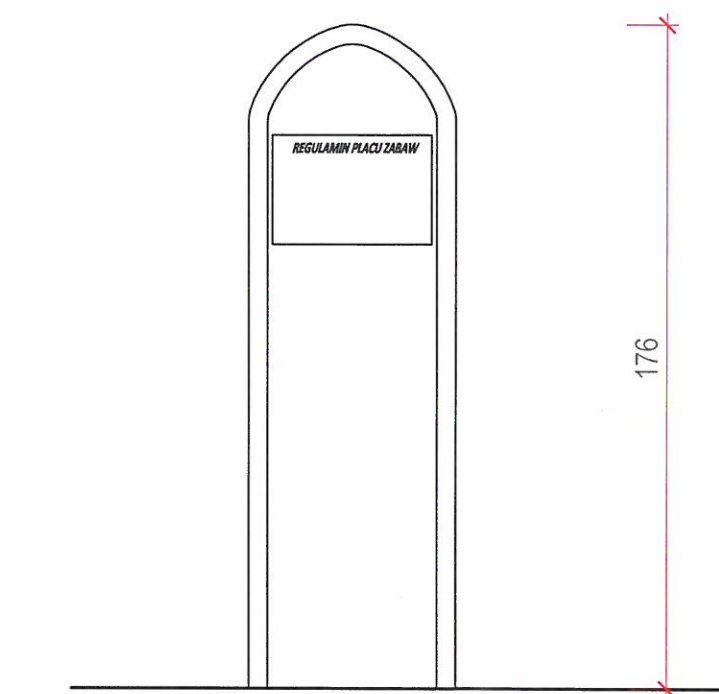


WIDOK FRONTOWY




WIDOK Z GÓRY



TABLICA Z REGULAMINEM PLACU ZABAW montaż na stałe do podłoża, konstrukcja metalowa zabezpieczona poprzez zastosowanie obróbki strumieniowo-ściernej, fosforanowania żelazowego, zastosowanie podkładu cynkowego oraz malowania proszkowego, regulamin format A3


JEDNOSTKA PROJEKTOWA:		PRACOWNIA ARCHITEKTONICZNA MAREK WÓJCIK		ul. Władysława Orkana 8 tel. 0 502 430 628 32-400 Myślenice email: pracownia_wojcik@gmail.com	
INWESTOR:		TEMAT:			
Gmina Myślenice 32-400 Myślenice, Rynek 8/9		BUDOWA OBIEKTÓW MAŁEJ ARCHITEKTURY- OTWARTE STREFY AKTYWNOŚCI			
LOKALIZACJA:		PROJEKTOWAŁ:	PODPIS:	DATA:	
DZ. NR 101, 102/5 MIEJSCOWOŚĆ: ZASĄŃ, GMINA MYŚLENICE JEDN. EWID.: 120903_5 MYŚLENICE - G OBR. EWID.: Nr 0014, ZASĄŃ		mgr inż. arch. MAREK WÓJCIK nr upr. MP/01A/015/2009, Nr Izby Arch. MP-1574		01. 2018	
		mgr inż. arch. MAŁGORZATA WÓJCIK-FIJAŁ		BRANŻA: ARCHITEKTURA	
				FAZA: PROJEKT BUDOWLANY	
		NAZWA RYSUNKU:	SKALA:	NR RYSUNKU:	
		ELEMENT MAŁEJ ARCHITEKTURY	1:20	13	

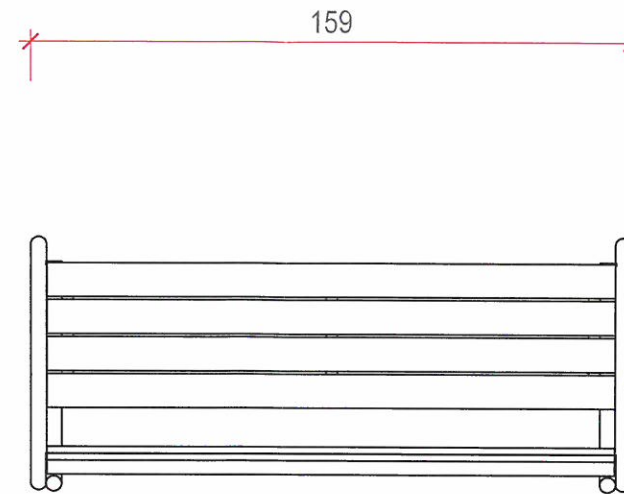

WIDOK Z GÓRY

PROJEKTOWANA ŁAWKA -stelaż stalowy, siedzisko oraz
oparcie drewniane


JEDNOSTKA PROJEKTOWA:		PRACOWNIA ARCHITEKTONICZNA MAREK WÓJCIK		ul. Władysława Orkana 8 tel. 0 502 430 628 32 - 400 Myślenice email: pracownia.wojcik@gmail.com	
INWESTOR:		TEMAT:			
Gmina Myślenice 32-400 Myślenice, Rynek 8/9		BUDOWA OBIEKTÓW MAŁEJ ARCHITEKTURY- OTWARTE STREFY AKTYWNOŚCI			
LOKALIZACJA:		PROJEKTOWAŁ:		DATA:	
DZ. NR 101, 102/5 MIEJSCOWOŚĆ: ZASĄŃ, GMINA MYŚLENICE JEDN. EWID.: 120903_5 MYŚLENICE - G OBR. EWID.: Nr 0014, ZASĄŃ		mgr inż. arch. MAREK WÓJCIK nr upr. MPOIA/015/2009, Nr Izby Arch. MP-1574		01. 2018	
		mgr inż. arch. MAŁGORZATA WÓJCIK-FUJAŁ		BRANŻA:	
				ARCHITEKTURA	
		NAZWA RYSUNKU:		FAZA:	
		ELEMENT MAŁEJ ARCHITEKTURY		PROJEKT BUDOWLANY	
		SKALA:		NR RYSUNKU:	
		1:20		14	

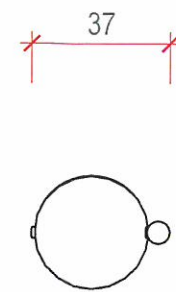

WIDOK Z GÓRY

PROJEKTOWANY KOSZ - stalowy z daszkiem -poj.35l
montaż na stałe do podłoża, ocynkowany i malowany proszkowo,

JEDNOSTKA PROJEKTOWA:		PRACOWNIA ARCHITEKTONICZNA MAREK WÓJCIK		ul. Władysława Orkana 8 tel. 0 502 430 628 32-400 Myślenice email: pracownia.wojcik@gmail.com	
INWESTOR:		TEMAT:			
Gmina Myślenice 32-400 Myślenice, Rynek 8/9		BUDOWA OBIEKTÓW MAŁEJ ARCHITEKTURY- OTWARTE STREFY AKTYWNOŚCI			
LOKALIZACJA:		PROJEKTOWAŁ:		DATA:	
DZ. NR 101.102/5 MIEJSCOWOŚĆ: ZASADŃ, GMINA MYŚLENICE JEDN. EWD.: 120503_5 MYŚLENICE - G OBR. EWD.: Nr 0014, ZASADŃ		mgr inż. arch. MAREK WÓJCIK nr upr. MPOIA/015/2009, Nr Izby Arch. MP-1574		01. 2018	
		mgr inż. arch. MAŁGORZATA WÓJCIK-FIJAŁ		BRANŻA:	
				ARCHITEKTURA	
				FAZA:	
				PROJEKT BUDOWLANY	
		NAZWA RYSUNKU:		SKALA:	
		ELEMENT MAŁEJ ARCHITEKTURY		1:20	
				NR RYSUNKU:	
				15	

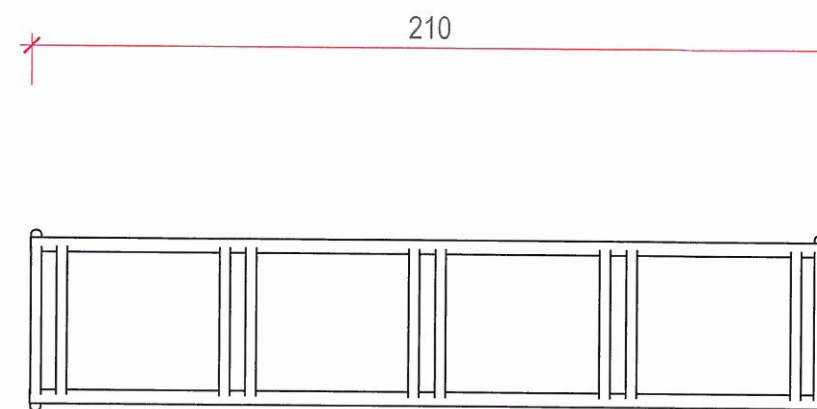

WIDOK Z GÓRY

PROJEKTOWANY STOJAK NA ROWERY - stalowy,
ocynkowany, pięciostanowiskowy

JEDNOSTKA PROJEKTOWA:		PRACOWNIA ARCHITEKTONICZNA MAREK WÓJCIK		ul. Władysława Orkana 8 tel. 0 502 430 628 32-400 Myślenice email: pracownia.wojcik@gmail.com	
INWESTOR:		TEMAT:			
Gmina Myślenice 32-400 Myślenice, Rynek 8/9		BUDOWA OBIEKTÓW MAŁEJ ARCHITEKTURY- OTWARTÉ STREFY AKTYWNOŚCI			
LOKALIZACJA:		PROJEKTOWAŁ:	PODPIS:	DATA:	
DZ. NR 101.102/5 MIEJSCOWOŚĆ: ZASĄŃ, GMINA MYŚLENICE JEDN. EWID.: 120803_5 MYŚLENICE - G OBR. EWID.: Nr 0014, ZASĄŃ		mgr inż. arch. MAREK WÓJCIK nr upr. MPOIA/015/2009, Nr Izby Arch. MP-1574		01.2018	
		mgr inż. arch. MAŁGORZATA WÓJCIK-FIJAŁ	BRANŻA: ARCHITEKTURA		
			FAZA: PROJEKT BUDOWLANY		
		NAZWA RYSUNKU:	SKALA:	NR RYSUNKU:	
		ELEMENT MAŁEJ ARCHITEKTURY	1:20	16	

PRZEKRÓJ
OGRODZENIA

RZUT SŁUPA
OGRODZENIA



wy
vany z prętów stalowych (poziomych podwójnych i
ojedynczych).

tu poziomego (podwójny): 2 x 6 [mm].

itu pionowego: 5 [mm].

ek prostych: 50 x 200 [mm].

anela: 2500 [mm].

od góry drutami pionowymi o długości 30 [mm].

Ć OGRODZENIA -1,2m

ODZENIOWY

60x40. Słupy przygotowane do montażu paneli .
ontowane za pomocą nitonakrętek uchwyt


do uchwytu przy użyciu blaszki dociskowej.
esoria montażowe z elementami ze stali

PRACOWNIA ARCHITEKTONICZNA M A R E K W Ó J C I K		ul. Władysława Orkana 8 tel. 0 502 430 628 32 - 400 Myślenice email: pracownia.wojcik@gmail.com	
TEMAT: BUDOWA OBIEKTÓW MAŁEJ ARCHITEKTURY- OTWARTE STREFY AKTYWNOŚCI			
PROJEKTOWAŁ: mgr inż. arch. MAREK WÓJCIK nr upr. MP/04/015/2009, Nr Izby Arch. MP-1574		PODPIS: 	DATA: 01. 2018
mgr inż. arch. MAŁGORZATA WÓJCIK-FIJAŁ		BRANŻA: ARCHITEKTURA	
NAZWA RYSUNKU: OGRODZENIE - DETALE		FAZA: PROJEKT BUDOWLANY	
32-400 MYŚLENICE 3_5 MYŚLENICE - G ZASAN		SKALA: 1:20	NR RYSUNKU: 17

PRZEKRÓJ
OGRODZENIA

WIDOK
OGRODZENIA

RZUT SŁUPA
OGRODZENIA

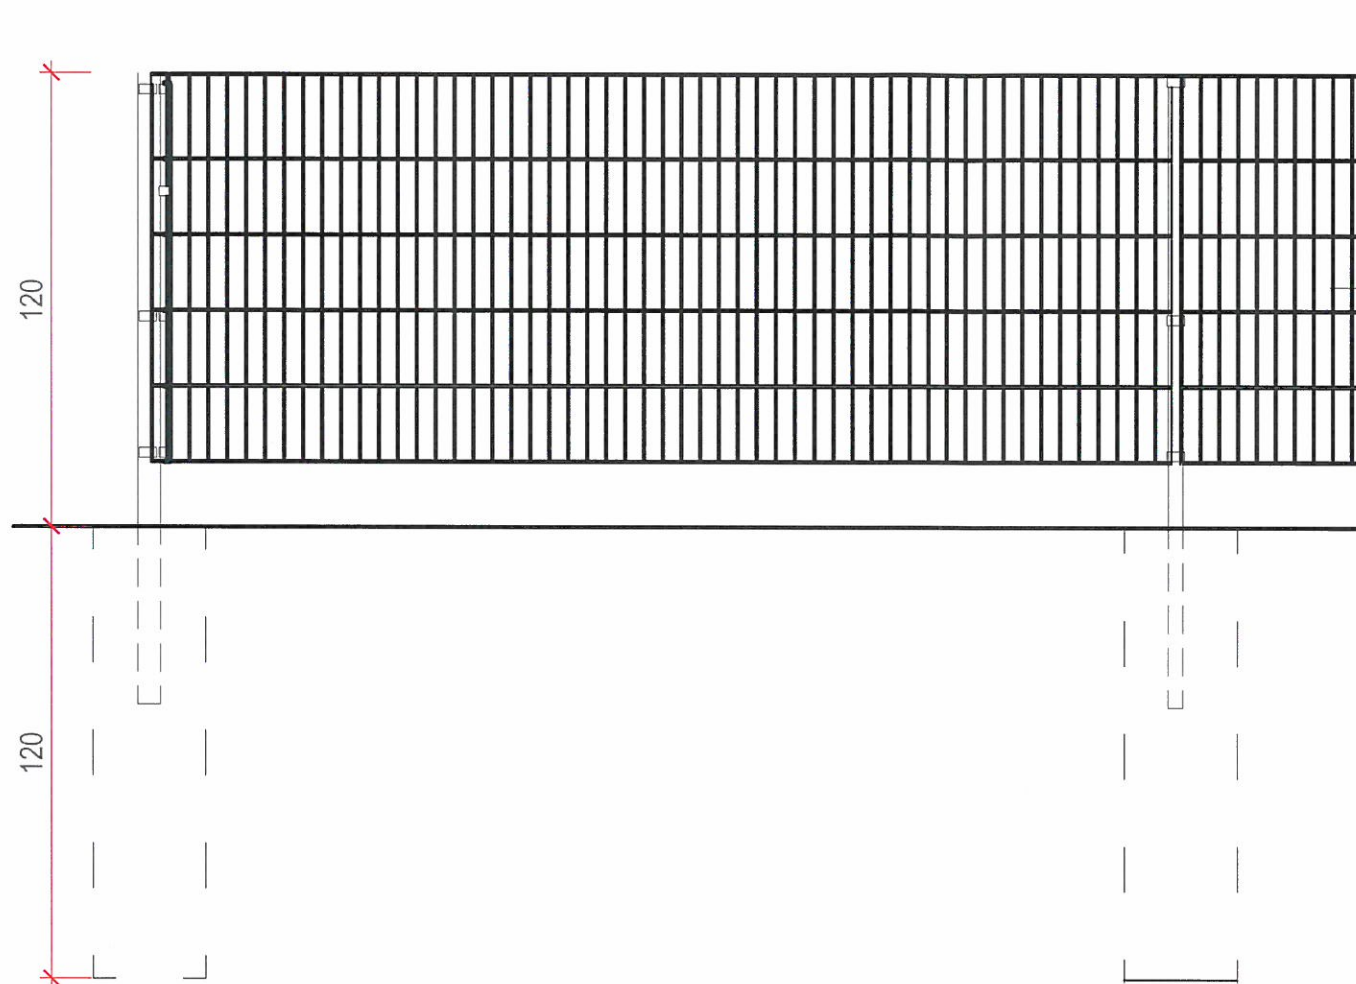

Panel kratowy

Panel zgrzewany z prętów stalowych (poziomych podwójnych i pionowych pojedynczych).

Średnica drutu poziomego (podwójny): 2 x 6 [mm].

Średnica drutu pionowego: 5 [mm].

Wymiar oczek prostych: 50 x 200 [mm].

Szerokość panela: 2500 [mm].

Zakończenie od góry drutami pionowymi o długości 30 [mm].

WYSOKOŚĆ OGRODZENIA -1,2m

PANEL OGRODZENIOWY

Przekrój słupa 60x40. Słupy przygotowane do montażu paneli .
Posiadają zamontowane za pomocą nitonakrętek uchwyty
montażowe.


Montaż panela do uchwytu przy użyciu blaszki dociskowej.

Kompletne akcesoria montażowe z elementami ze stali
nierdzewnej.

JEDNOSTKA PROJEKTOWA:	PRACOWNIA ARCHITEKTONICZNA M A R E K W Ó J C I K	ul. Władysława Orkana 8 tel. 0 502 430 628 32 - 400 Myślenice email: pracownia_wojcik@gmail.com
INWESTOR:	Gmina Myślenice 32-400 Myślenice, Rynek 8/9	TEMAT: BUDOWA OBIEKTÓW MAŁEJ ARCHITEKTURY- OTWARTE STREFY AKTYWNOŚCI
LOKALIZACJA:	DZ. NR 101, 102/5 MIEJSCOWOŚĆ: ZASAN, GMINA MYŚLENICE JEDN. EWID.: 120903_5 MYŚLENICE - G OBR. EWID.: Nr 0014, ZASAN	PROJEKTOWAŁ: mgr inż. arch. MAREK WÓJCİK nr upr. MPOIA/015/2009, Nr Izby Arch. MP-1574 mgr inż. arch. MAŁGORZATA WÓJCİK-FIJAŁ PODPIS: DATA: 01. 2018 BRANŻA: ARCHITEKTURA FAZA: PROJEKT BUDOWLANY SKALA: 1:20 NR RYSUNKU: 17
	OGRODZENIE - DETALE	

ZAŁĄCZNIKI FORMALNO-PRAWNE


ZAŁĄCZNIKI FORMALNO-PRAWNE

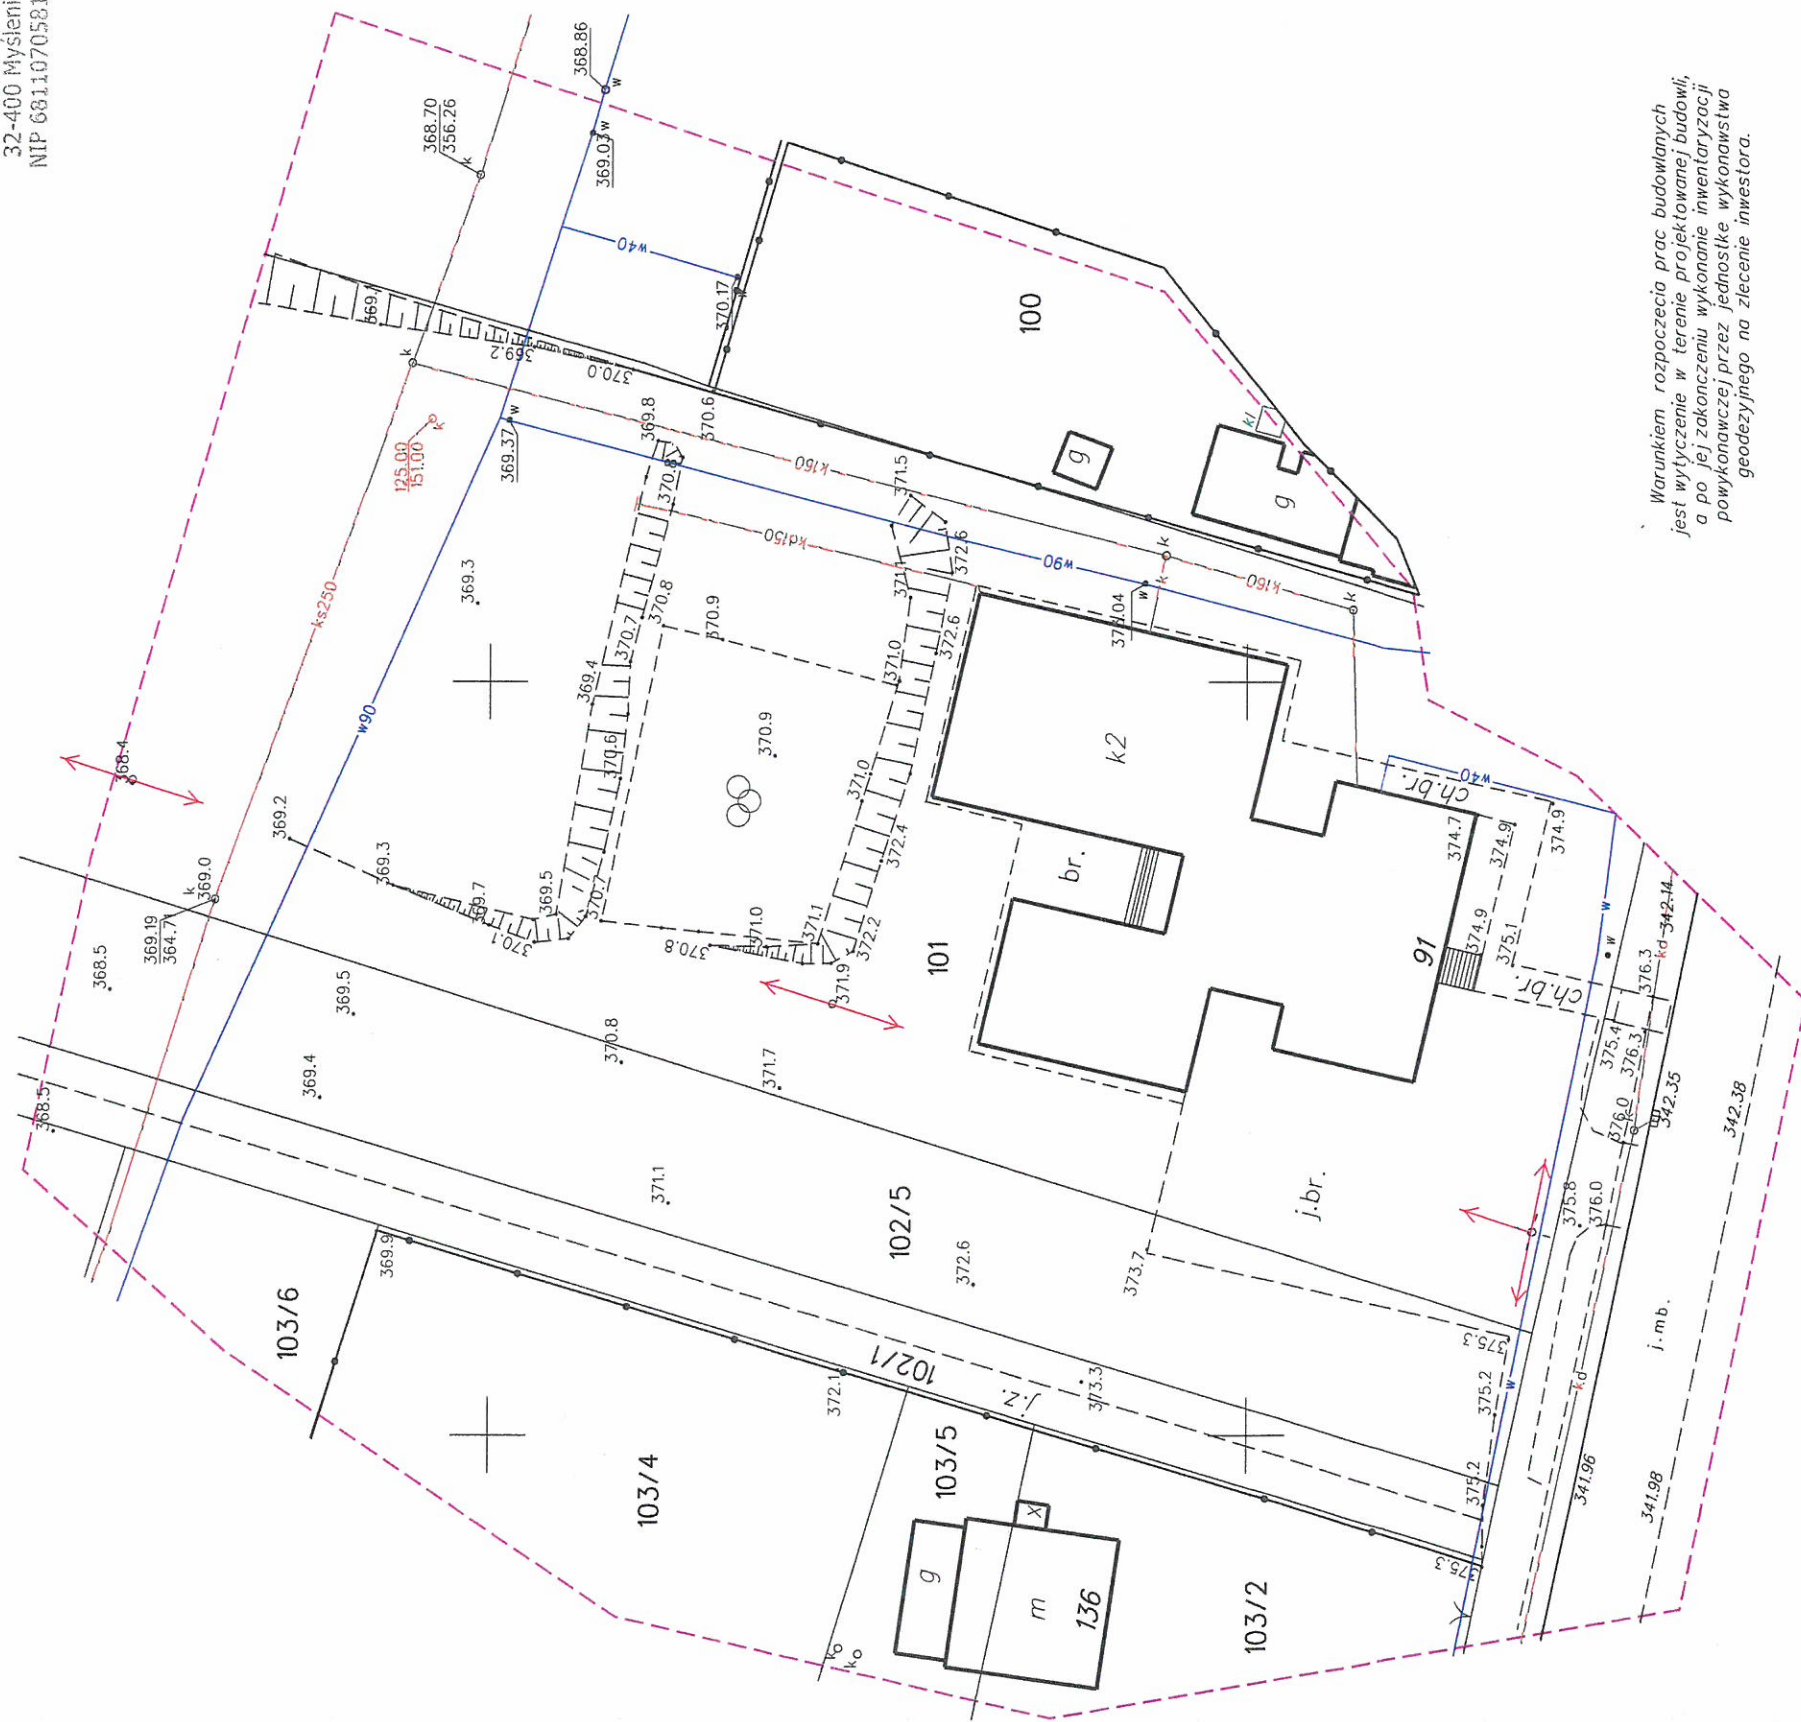

Warunkiem rozpoczęcia prac budowlanych jest wytyczenie w terenie projektowanej budowli, a po jej zakończeniu wykonanie inwentaryzacji powykonawczej przez jednostkę wykonawstwa geodezyjnego na zlecenie inwestora.

Nie wyklucza się istnienia w terenie innych nie wskazanych na niniejszej mapie urządzeń podziemnych, które nie były zgłoszone do inwentaryzacji

MAPA DO CELÓW PROJEKTOWYCH

<p>skala 1:500</p> <p>sekcja : 173.321.0744</p> <p>7.1120.12.23.1.2</p> <p>gmina : Myślenice</p> <p>obręb : Zasań</p> <p>działki : 101, 102/5</p>	<p>układ współrzędnych poziomych "2000"</p> <p>układ odniesienia wysokości Kronsztadt</p> <p>Treść mapy zgodna z terenem na dzień : 06.03.2018</p> <p>Id zgłoszenia : 6640.1009.2018</p> <p>Wykonał : dn.06.03.2018</p> <p style="text-align: right;">  mgr inż. <i>Dariusz Cienkosz</i> nr upr. 17627 </p>
---	--

[illegible]