


<b>OBIEKT:</b> Zalesie dz. nr 535/2		<b>USŁUGI GEODEZYJNE</b> <b>LESZEK MOLENDĄ</b> ul. Bursztynowa 20 72-010 Police Tel. (091)317 75 94; 0601 75 81 04 (Jednostka wykonawstwa geodezyjnego)	
<b>Obręb:</b> Zalesie <b>Gmina:</b> Police <b>Powiat:</b> 3211 Policki <b>Województwo:</b> 32 Zachodniopomorskie			
<b>SKALA:</b> 1:500 <b>Układ współrzędnych:</b> PUWG 2000 <b>Układ odniesienia wysokości:</b> PL-KRON86-NH		Wykonano metodą: a) <del>rastrowo</del> b) wektorową skanowanie, kalibracja, digitalizacja rastra	
<b>Kierownik roboty</b>  Leszek Molenda, upr. nr 11237		Wykonano w ramach roboty geodezyjnej: GK.6640.1806.2017  Zgłoszonej w WGKiK SP w Policach	
Mapę do celów projektowych sporządzono przy wykorzystaniu: 1. Mapy zasadniczej w skali 1:500 sekcje: 5.203.15.10.3.3 2. Danych branżowych części uzbrojenia podziemnego – 3. Pomiaru zieleni, wysokiej i pomników przyrody oraz – pomiaru innych obiektów wskazanych przez projektanta – 4. Opracowanych geodezyjnie elementów planu – zagospodarowania przestrzennego – <del>(linie rozgraniczające, linie regulacyjne, osie ulic) –</del>		W zakresie opracowania znajdują się punkty osnowy geodezyjnej nr: 25006 podlegające ochronie na podst.art.15, art.48 ust.1 pkt 3 ustawy Prawo geodezyjne i kartograficzne  Granice i nr działek ewidencyjnych według danych WGKiK SP w Policach, z dnia: 30.08.2017r.	
Na mapie do celów projektowych wykazano następujące uzgodnione projekty sieci uzbrojenia terenu: brak		Rejestracja:	
<b>Informacje dodatkowe</b> 1. ----- zakres opracowania 2. Redakcja znaków zgodna z Rozporządzeniem MAiC z dnia 02.11.2015r. (Dz.U. 2015 poz. 2028) 3. Mapa nadaje się do celów projektowych w zakresie pomiaru. 4. Stopień kartometryczności mapy do celów projektowych jest zgodny z Rozporządzeniem MSWiA z dnia 9.11.2011 r. (Dz.U. 2011 nr 263 poz. 1572) 5. Wszystkie trwałe obiekty budowlane podlegają wytyczeniu przez jednostkę wykonawstwa geodezyjnego. 6. Nie wyklucza się istnienia w terenie również uzbrojenia, o którym brak było informacji branżowych i nie zostały odnalezione w terenie w czasie inwentaryzacji geodezyjnej. 7. Opracowanie nie dotyczy przypadku opisanego w §79 ust.5 rozporządzenia MSWiA z dnia 9.11.2011r. (Dz.U. 2011 nr 263 poz. 1572) 8. Nie wykonano czynności określonych w §80 ust. 4 rozporządzenia MSWiA z dnia 9.11.2011 r. (Dz.U.Nr 263, poz.1572) 9. Udostępnianie i rozpowszechnianie otrzymanych materiałów jest zabronione: art.18 Ustawy Prawo Geodezyjne i Kartograficzne (Dz. U. z 2010 r. nr 193, poz. 1287 ze zm.) 10. Mapę do celów projektowych sporządzono przy wykorzystaniu arkuszy mapy zasadniczej w skali 1:500 w układzie "65" sekcje: 330.444.2033 11. W uzgodnieniu ze zleconodawcą w zakresie MDCP znajduje się budynek pozyskany z digitalizacji.			
<b>Uzbrojenie podziemne opracowano na podstawie:</b> 1. Pośredniego ustalenia przebiegu aparaturą elektromagnetyczną - z literą A 2. Bezpośrednich pomiarów powykonawczych - bez litery W związku z tym w części 1 nie gwarantuje się kompletności, a dokładność położenia uzbrojenia na mapie może być niższa od dokładności kartometrycznej mapy 3. Danych branżowych - z literą B		Kierownik jednostki wykonawstwa geodezyjnego	
Aktualność mapy do celów projektowych na dzień: 18.09.2017r.			

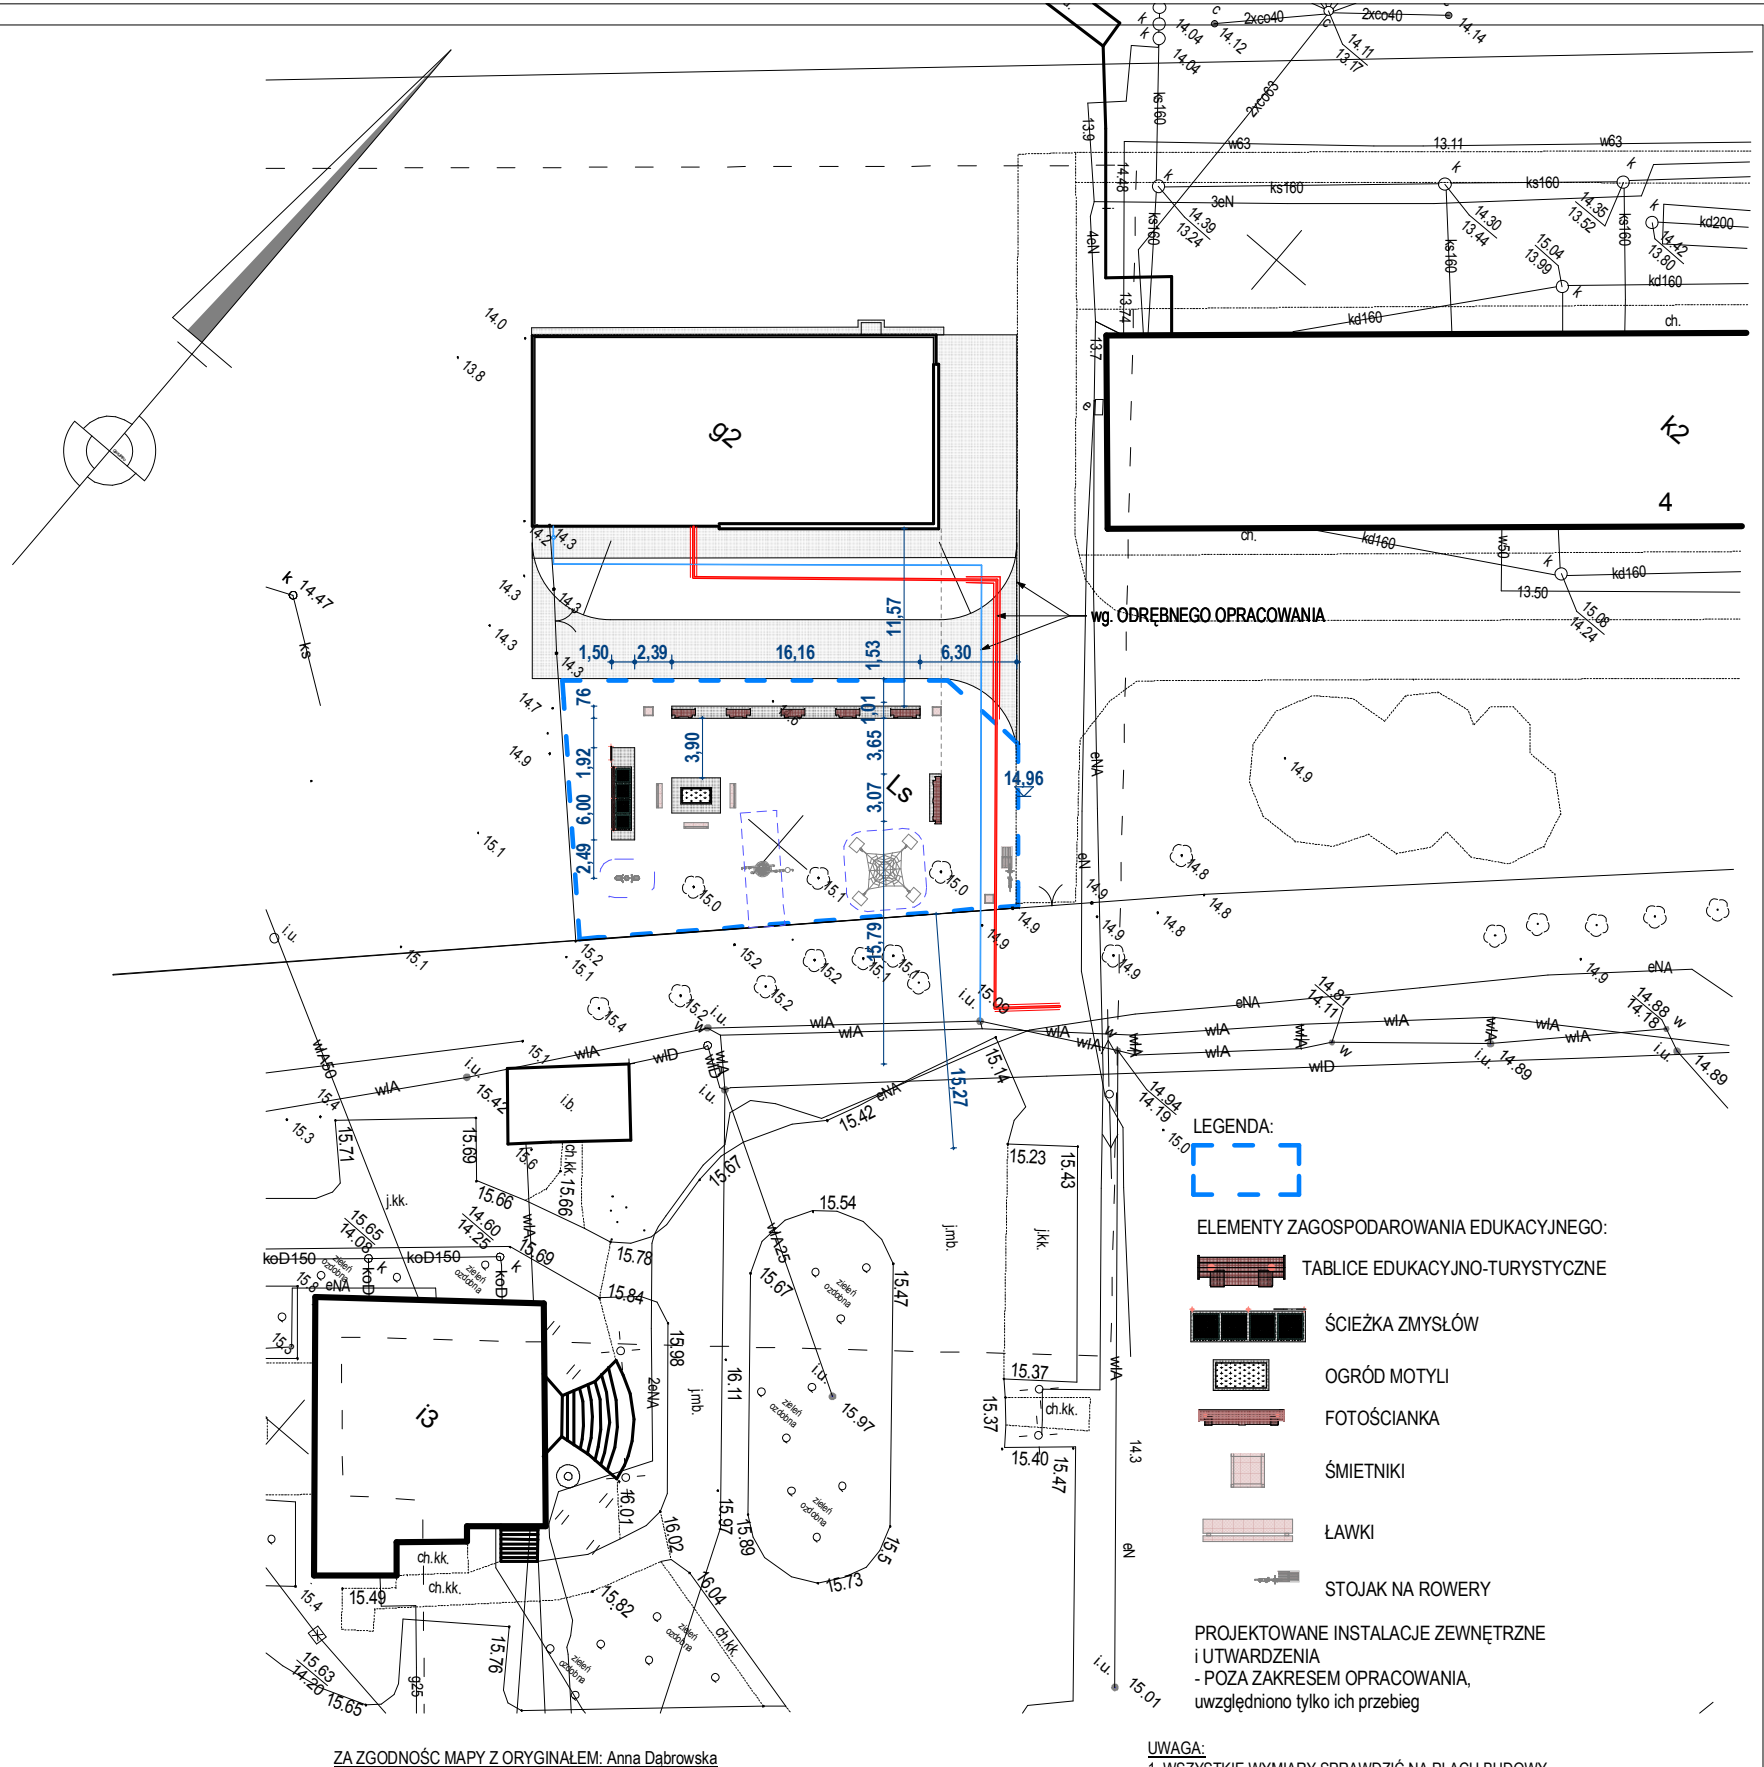

<b>UWAGA:</b> <b>1. WSZYSTKIE WYMIARY SPRAWDZIĆ NA PLACU BUDOWY</b>		
jednostka projektowa:	<b>PUZZLE PRACOWNIA PROJEKTOWA ANNA DĄBROWSKA</b> ul. Żółkiewskiego 3/21, 70-345 Szczecin, tel. 604 25 98 29 / 091 8 511 289	
branża:	<b>ARCHITEKTURA</b>	
faza:	projekt budowlano - wykonawczy	
temat:	<b>BUDOWA PUNKTU TURYSTYCZNO</b> <b>- EDUKACYJNEGO "Z kropelką wody przez las"</b>	
lokalizacja inwestor	<b>ZALESIE 1, 72-004 TANOWO dz. nr 535/2 ob. Zalesie</b> PGL Lasy Państwowe Nadleśnictwo Trzebież Zalesie 1, 72-004 Tanowo	
PROJEKT		
projektowała:	mgr inż. arch. ANNA A. DĄBROWSKA upr. bud. 3/ZPOIA/OKK/2011	
tytuł rysunku:	<b>PROJEKT ZAGOSPODAROWANIA TERENU</b>	rys. nr.
data: WRZESIEŃ 2018 r.	skala: 1:500	<b>01/z</b>