


FUNDAMENT DO ROZBIÓRKI
(fundament po rozebranej drewnianej wiacie)

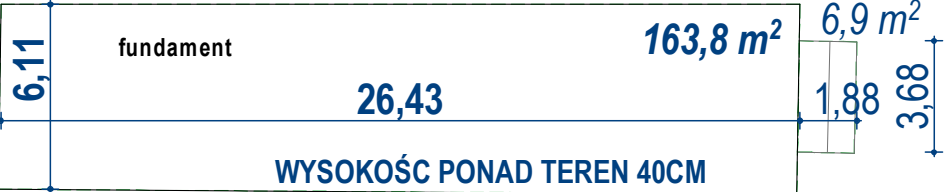


skala: 1:250

OGRODZENIE DO ROZBIÓRKI:

siatka leśna, stal ocynk na słupkach z rur stalowych	ok 82mb
siatka leśna, stal ocynk na słupkach drewnianych	ok 20mb
siatka leśna, stal ocynk na słupkach betonowych	ok 134mb

BRAMA
za budynkiem gospodarczym

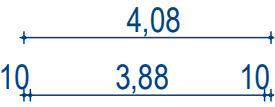


skala: 1:125

BRAMA I FURTKA
frontowe



skala: 1:125

BRAMA / FURTKA / PANELE: wzór

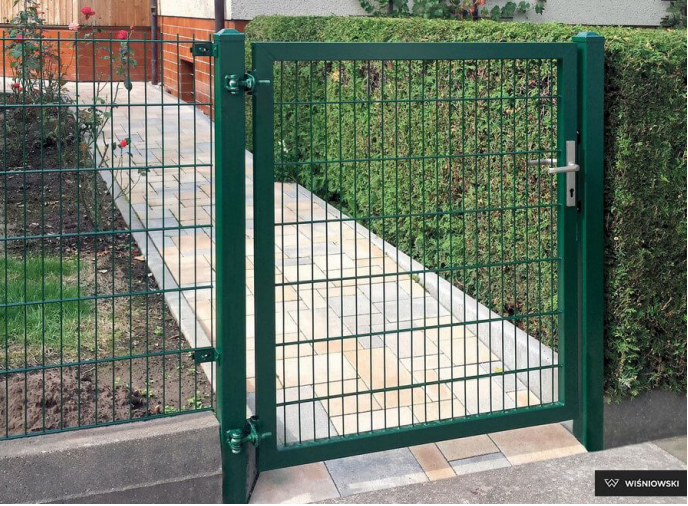

- LEGENDA:
- GRANICA DZIAŁKI
 - ISTNIEJĄCE OBIEKTY
 - NAWIERZCHNIA UTWARDZONA
 - WJAZD NA TEREN
 - OGRODZENIE DO ROZBIÓRKI
 - FUNDAMENT DO ROZBIÓRKI

- PROJEKTOWANE OGRODZENIE
- PROJEKTOWANE BRAMY I FURTKI
- DOCELOWY PODZIAŁ DZIAŁKI

UWAGA:
1. WSZYSTKIE WYMIARY SPRAWDZIĆ NA PLACU BUDOWY
2. NOWE UTWARDZENIA WYKONAĆ W NAWIAZANIU DO ISTNIEJĄCEJ NA DZIAŁCE
[DROGI ASFALTOWE]

jednostka projektowa:	PUZZLE PRACOWNIA PROJEKTOWA ANNA DĄBROWSKA ul. Żółkiewskiego 3/21, 70-345 Szczecin, tel. 604 25 98 29 / 091 8 511 289
branża:	ARCHITEKTURA
tytuł:	projekt budowlany - wykonawczy
temat:	PROJEKT BUDOWY OGRODZENIA przy leśniczówce Pienice oraz leśniczówce Mazańczyce
lokalizacja:	UL. Wkrzańska 72, 72-020 TRZEBIEŻ dz. nr 111/15 ob. Trzebież -2
inwestor:	PGL Lasy Państwowe Nadleśnictwo Trzebież Zalesie 1, 72-004 Tanowo
PROJEKT	
projektowała:	mgr inż. arch. ANNA A. DĄBROWSKA upr. bud. 3/ZPOIA/OKK/2011
tytuł rysunku:	PROJEKT ZAGOSPODAROWANIA TERENU
rys. nr:	01/z
data: LIPIEC 2019 r.	skala: 1:250