

PROJEKT ZAGOSPODAROWANIA TERENU SKALA 1:75000


PROJKTOWANA TRASA SZLAKU PIESZO-ROWEROWEGO W RAMACH PROJEKTU "OBSZARY NATURA 2000 SZANSĄ WZBOGACENIA BIORÓŻNORODNOŚCI BIOLOGICZNEJ PUSZCZY GORZOWSKIEJ"

STANICE ROWEROWE
NA LEŚNEJ TRASIE
PIESZO-ROWEROWEJ

LEGENDA:

OKREŚLONY SZLAK PIESZO-ROWEROWY

LOKALIZACJA PROJEKTOWANEJ STANICY ROWEROWEJ:
NR 1
NR 2
NR 3

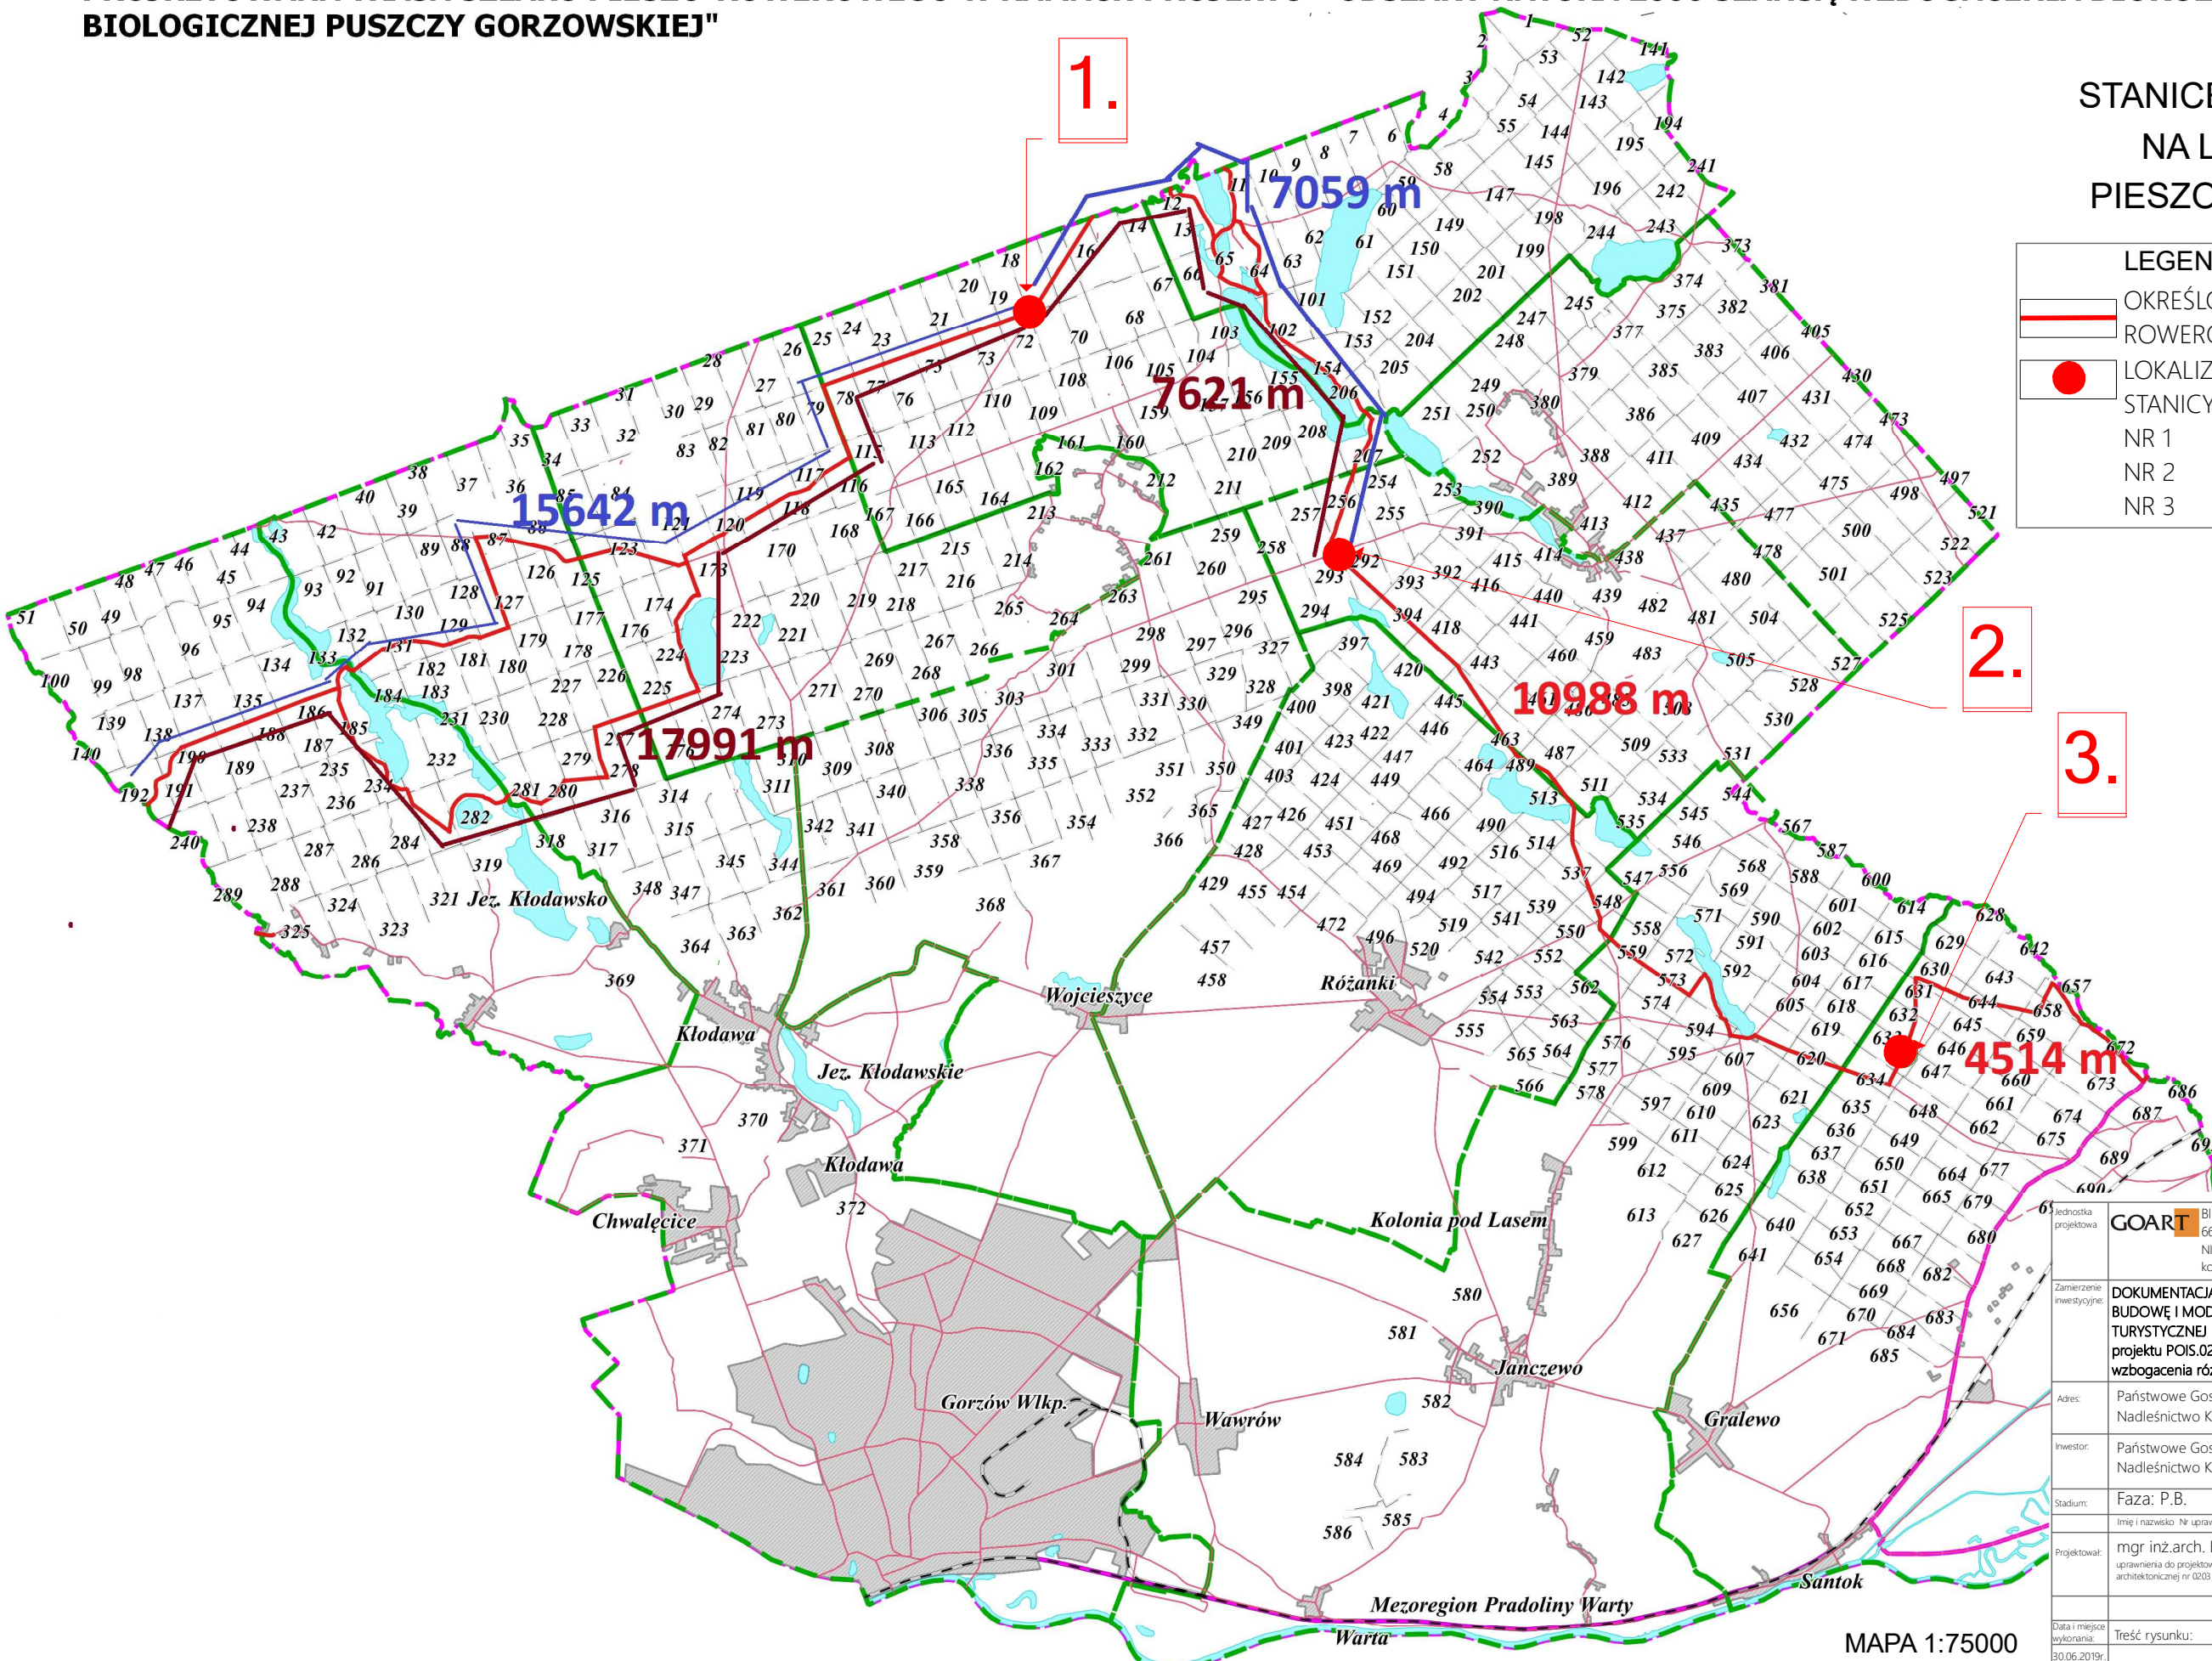

MAPA 1:75000
pomniejszona do formatu A3

Jednostka projektowa	GOART BIURO PROJEKTOWE GOART BOŻENA TAMULSKA 66-400 Gorzów Wlkp. ul. Czerwieńska 6 NIP 599-100-71-40 Regon 210005087, tel 95 7223625, kom. +48 604 593503, e-mail:bt_biuro@interia.pl		
Zamierzenie inwestycyjne	DOKUMENTACJA PROJEKTOWA NA ZADANIE OBEJMUJĄCE BUDOWĘ I MODERNIZACJĘ INFRASTRUKTURY TURYSTYCZNEJ W NADLEŚNICTWIE KŁODAWA w ramach projektu POIS.02.04.00-0042/16 Obszary Natura 2000 szansą wzbogacenia różnorodności biologicznej Puszczy Gorzowskiej		
Adres:	Państwowe Gospodarstwo Leśne Lasy Państwowe Nadleśnictwo Kłodawa 66-415 Kłodawa ul. Gorzowska 31		
Inwestor:	Państwowe Gospodarstwo Leśne Lasy Państwowe Nadleśnictwo Kłodawa 66-415 Kłodawa ul. Gorzowska 31		
Stadium:	Faza: P.B. Branża: ARCHITEKTURA		
Imię i nazwisko Nr uprawnień/czechy	Data:	Podpis:	
mgr inż.arch. Bożena Tamulska uprawnienia do projektowania bez ograniczeń w specjalności architektonicznej nr 0203	30.06.2019r.		
Data i miejsce wykonania: 30.06.2019r. Gorzów Wlkp.	Treść rysunku:	Skala:	Rysunek Nr:
	PZT- LOKALIZACJA STANIC ROWEROWYCH		PZT/1 Strona Nr: