


PROJEKT MAŁEJ ARCHITEKTURY LEŚNEJ SKALA 1:30


STANICA ROWEROWA

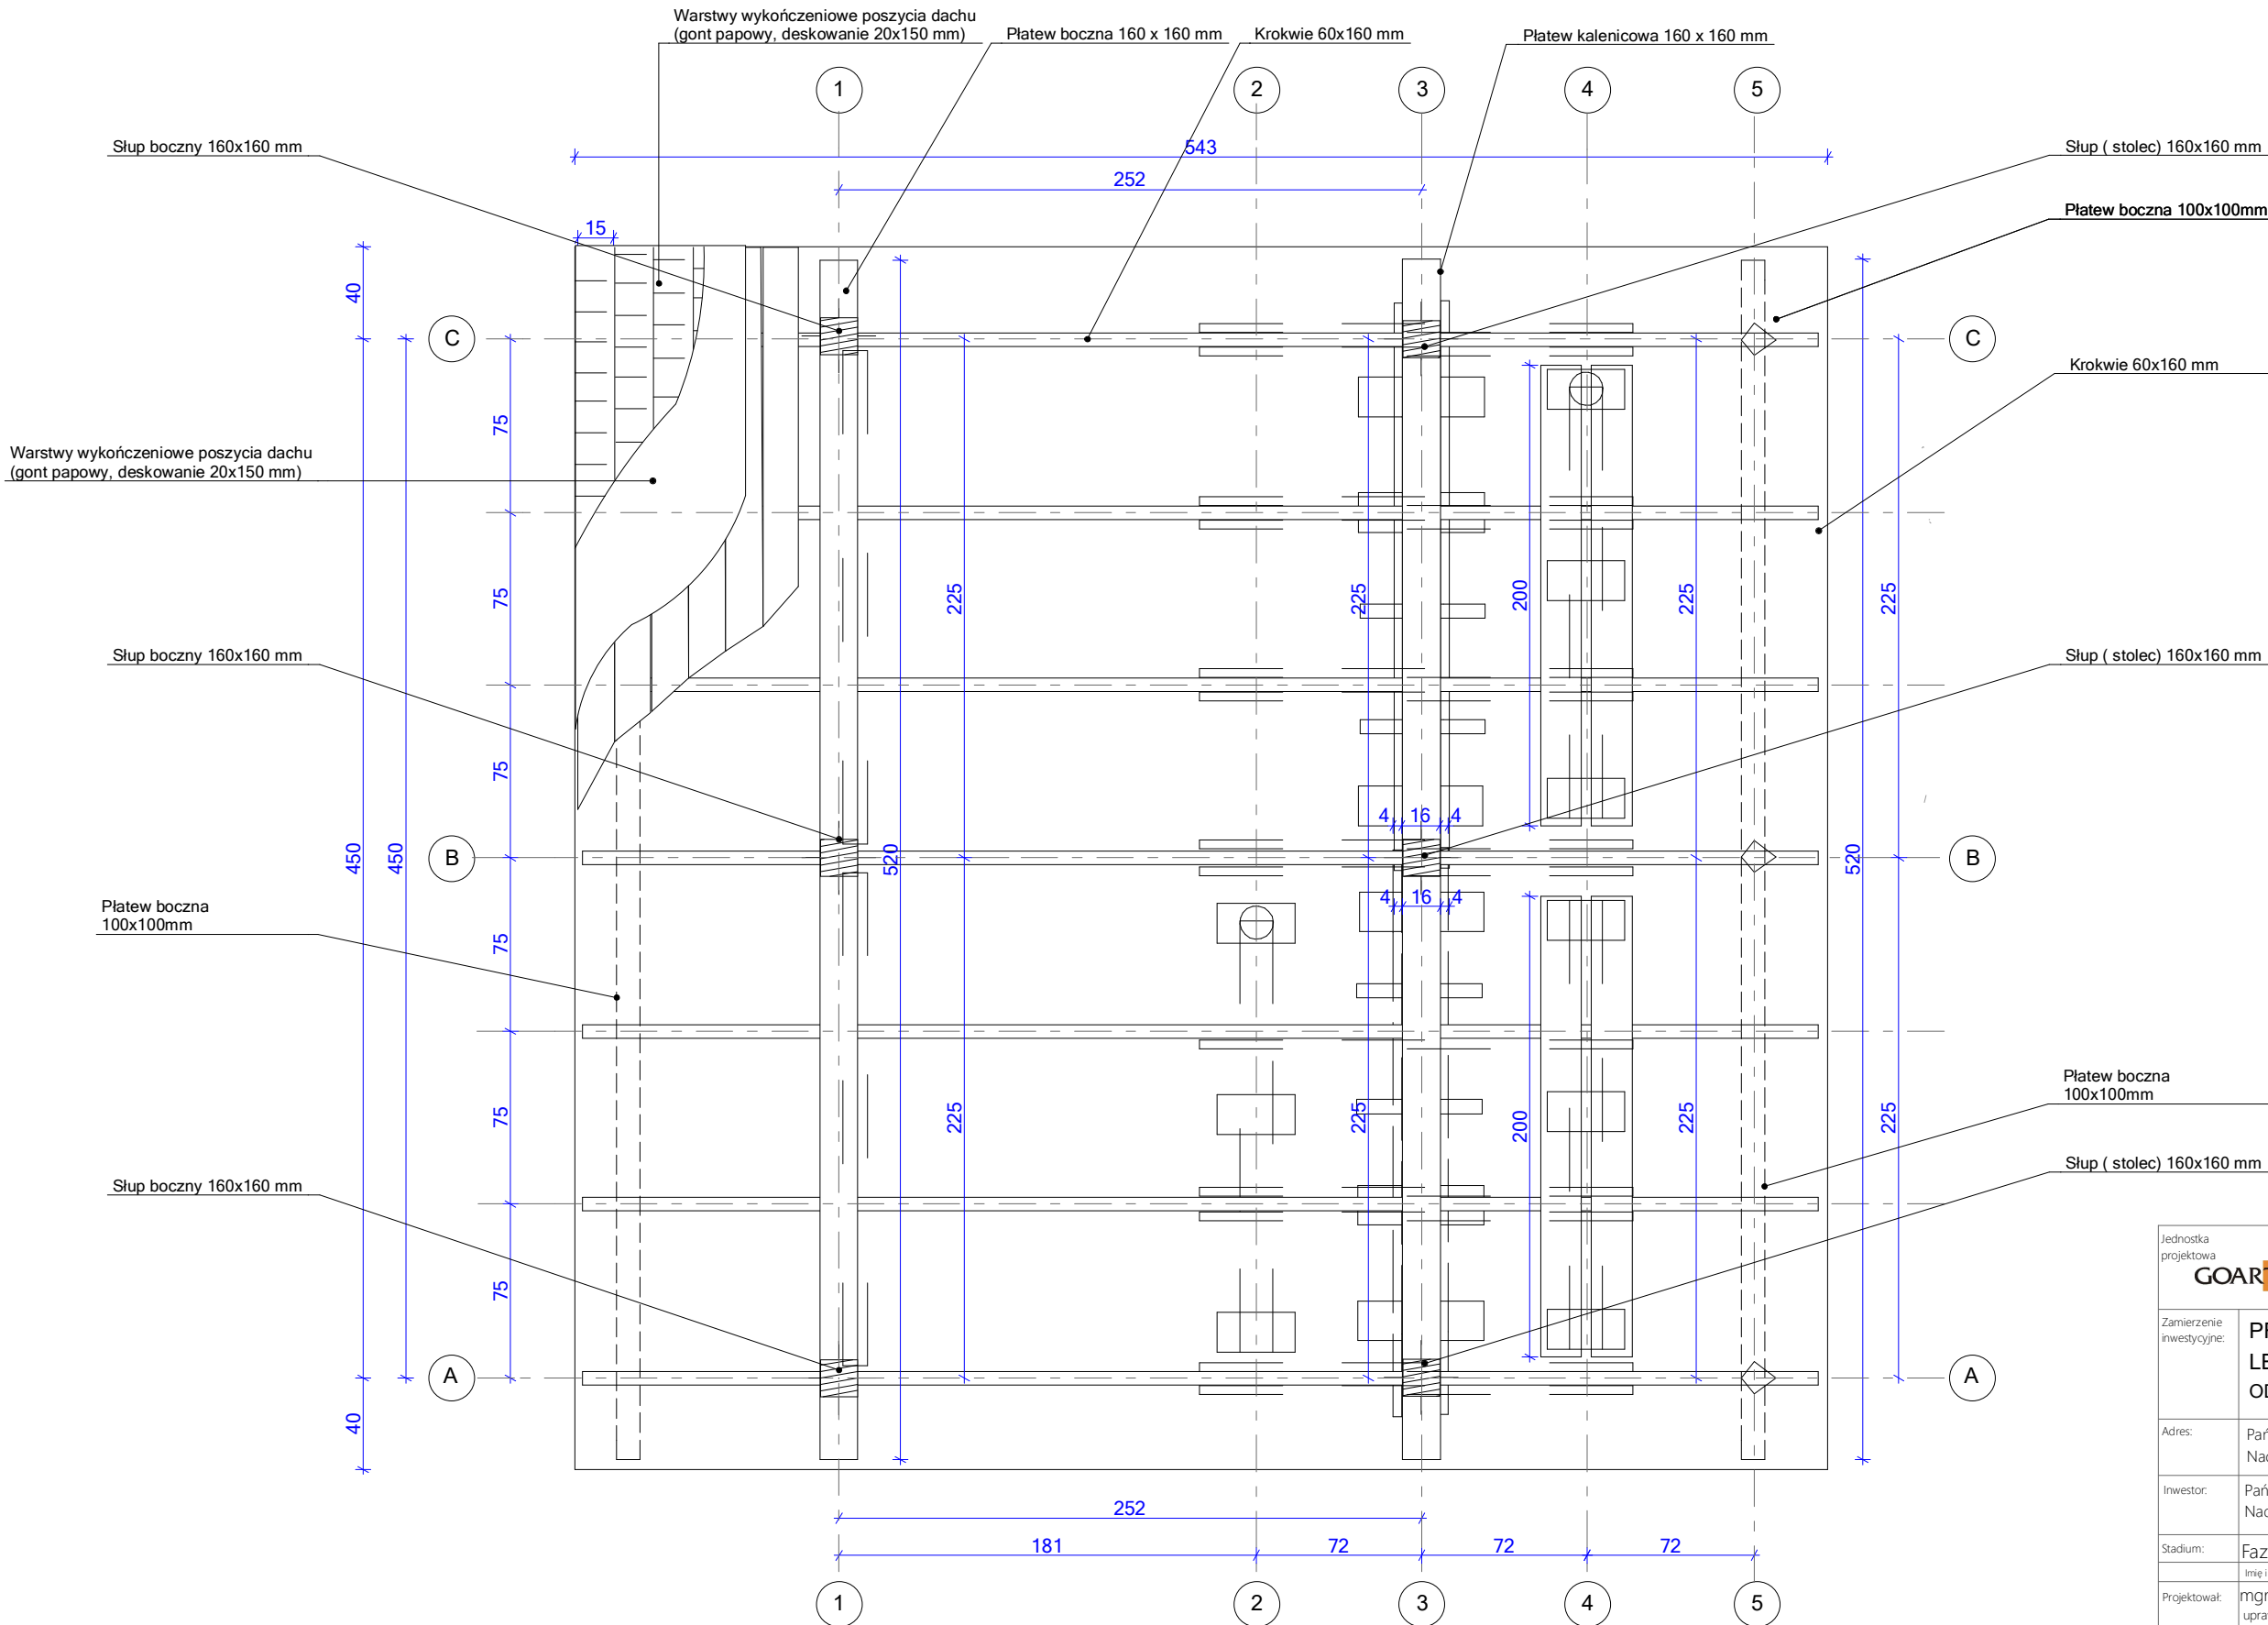

Jednostka projektowa	BIURO PROJEKTOWE GOART BOŻENA TAMULSKA 66-400 Gorzów Wlkp. ul. Czereśniowa 6 NIP 599-100-71-40 Regon 210005087, tel 95 7223625, kom. +48 604 593503, e-mail:bt_biuo@interia.pl		
Zamierzenie inwestycyjne:	PROJEKT MAŁEJ ARCHITEKTURY LEŚNEJ- PUNKT POSTOJU/ ODPOCZYNKU NA SZLAKU ROWEROWYM		
Adres:	Państwowe Gospodarstwo Leśne Lasy Państwowe Nadleśnictwo Kłodawa 66-415 Kłodawa ul. Gorzowska 31		
Inwestor:	Państwowe Gospodarstwo Leśne Lasy Państwowe Nadleśnictwo Kłodawa 66-415 Kłodawa ul. Gorzowska 31		
Stadium:	Faza: P.B. Branża: ARCHITEKTURA		
Projektował:	Imię i nazwisko: Nr uprawnień/cechy:	Data:	Podpis:
	mgr inż.arch. Bożena Tamulska uprawnienia do projektowania bez ograniczeń w specjalności architektonicznej nr 0203	30.06.2019r.	
Data i miejsce wykonania:	Treść rysunku:	Skala:	Rysunek Nr:
30.06.2019r. Gorzów Wlkp.	PROJEKT STANICA ROWEROWA RZUT DACHU	1:30	A/2 Strona Nr:

PROJEKT MAŁEJ ARCHITEKTURY LEŚNEJ SKALA 1:30


STANICA ROWEROWA

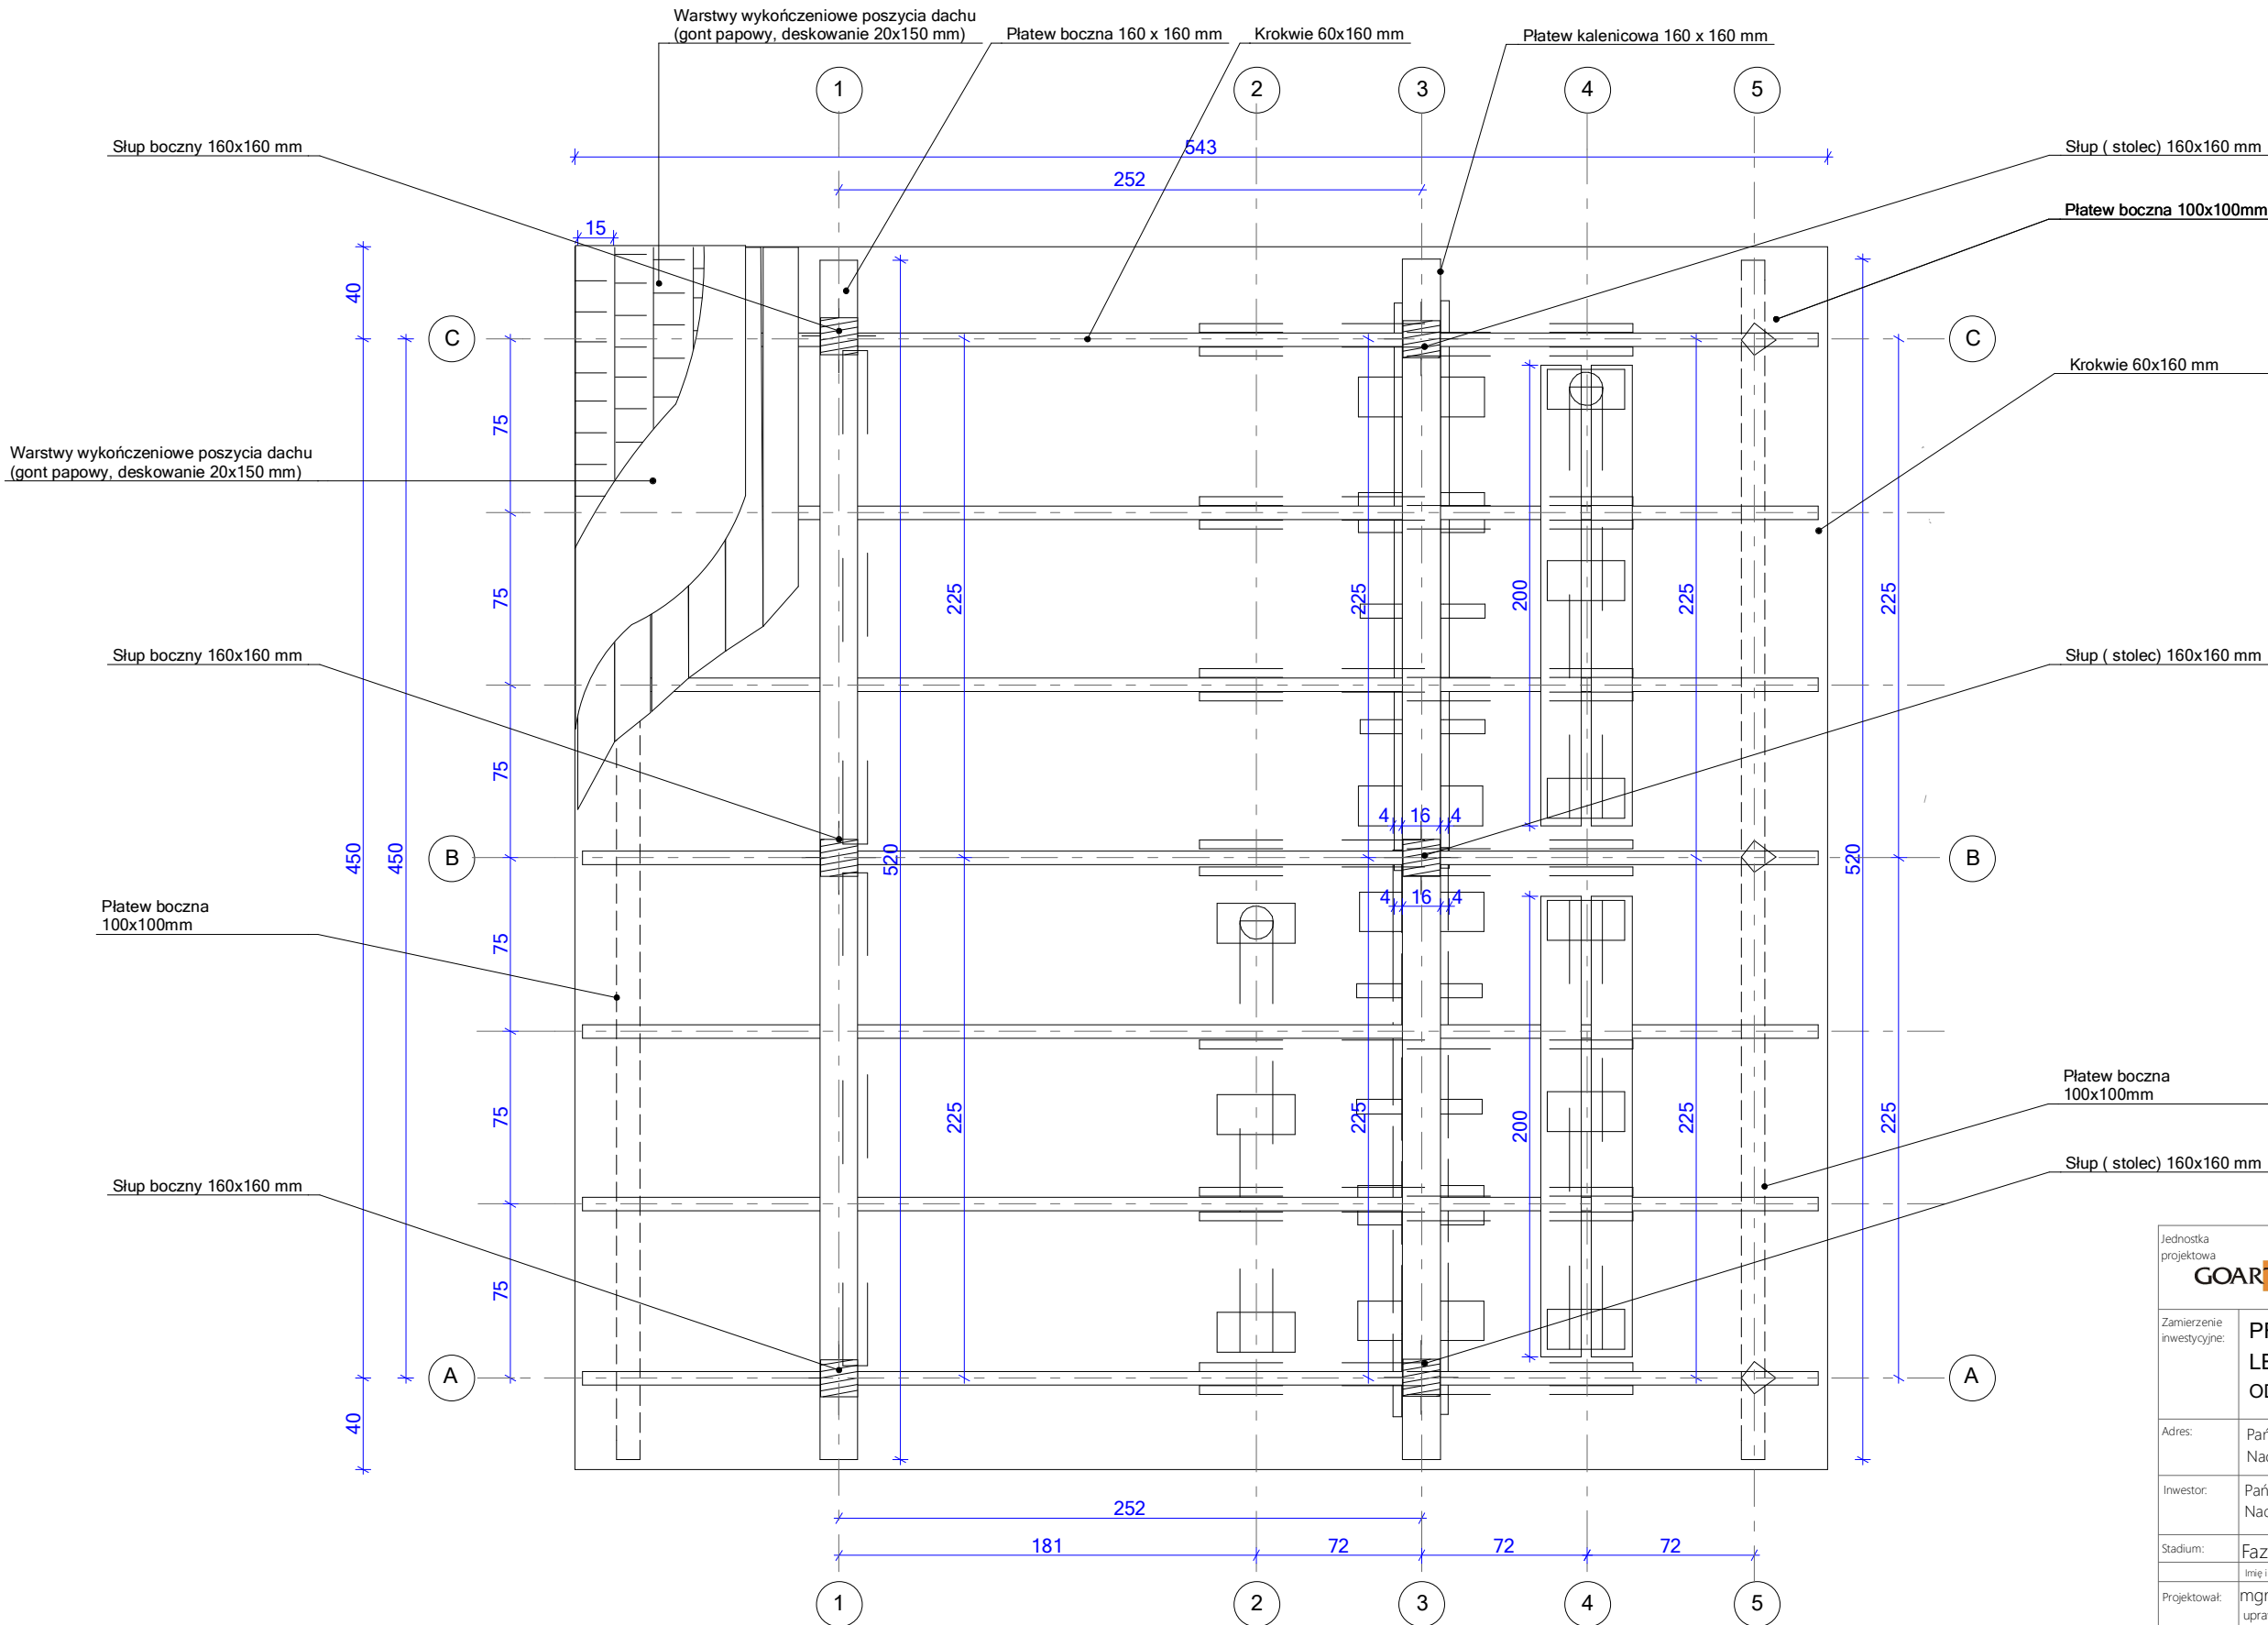

Jednostka projektowa	BIURO PROJEKTOWE GOART BOŻENA TAMULSKA 66-400 Gorzów Wlkp. ul. Czereśniowa 6 NIP 599-100-71-40 Regon 210005087, tel 95 7223625, kom. +48 604 593503, e-mail:bt_biuo@interia.pl		
Zamierzenie inwestycyjne:	PROJEKT MAŁEJ ARCHITEKTURY LEŚNEJ- PUNKT POSTOJU/ ODPOCZYNKU NA SZLAKU ROWEROWYM		
Adres:	Państwowe Gospodarstwo Leśne Lasy Państwowe Nadleśnictwo Kłodawa 66-415 Kłodawa ul. Gorzowska 31		
Inwestor:	Państwowe Gospodarstwo Leśne Lasy Państwowe Nadleśnictwo Kłodawa 66-415 Kłodawa ul. Gorzowska 31		
Stadium:	Faza: P.B. Branża: ARCHITEKTURA		
Projektował:	mgr inż.arch. Bożena Tamulska uprawnienia do projektowania bez ograniczeń w specjalności architektonicznej nr 0203	Data: 30.06.2019r.	Podpis:
Data i miejsce wykonania:	Treść rysunku:	Skala:	Rysunek Nr:
30.06.2019r. Gorzów Wlkp.	PROJEKT STANICA ROWEROWA RZUT DACHU	1:30	A/2 Strona Nr:

PROJEKT MAŁEJ ARCHITEKTURY LEŚNEJ SKALA 1:30

STANICA ROWEROWA

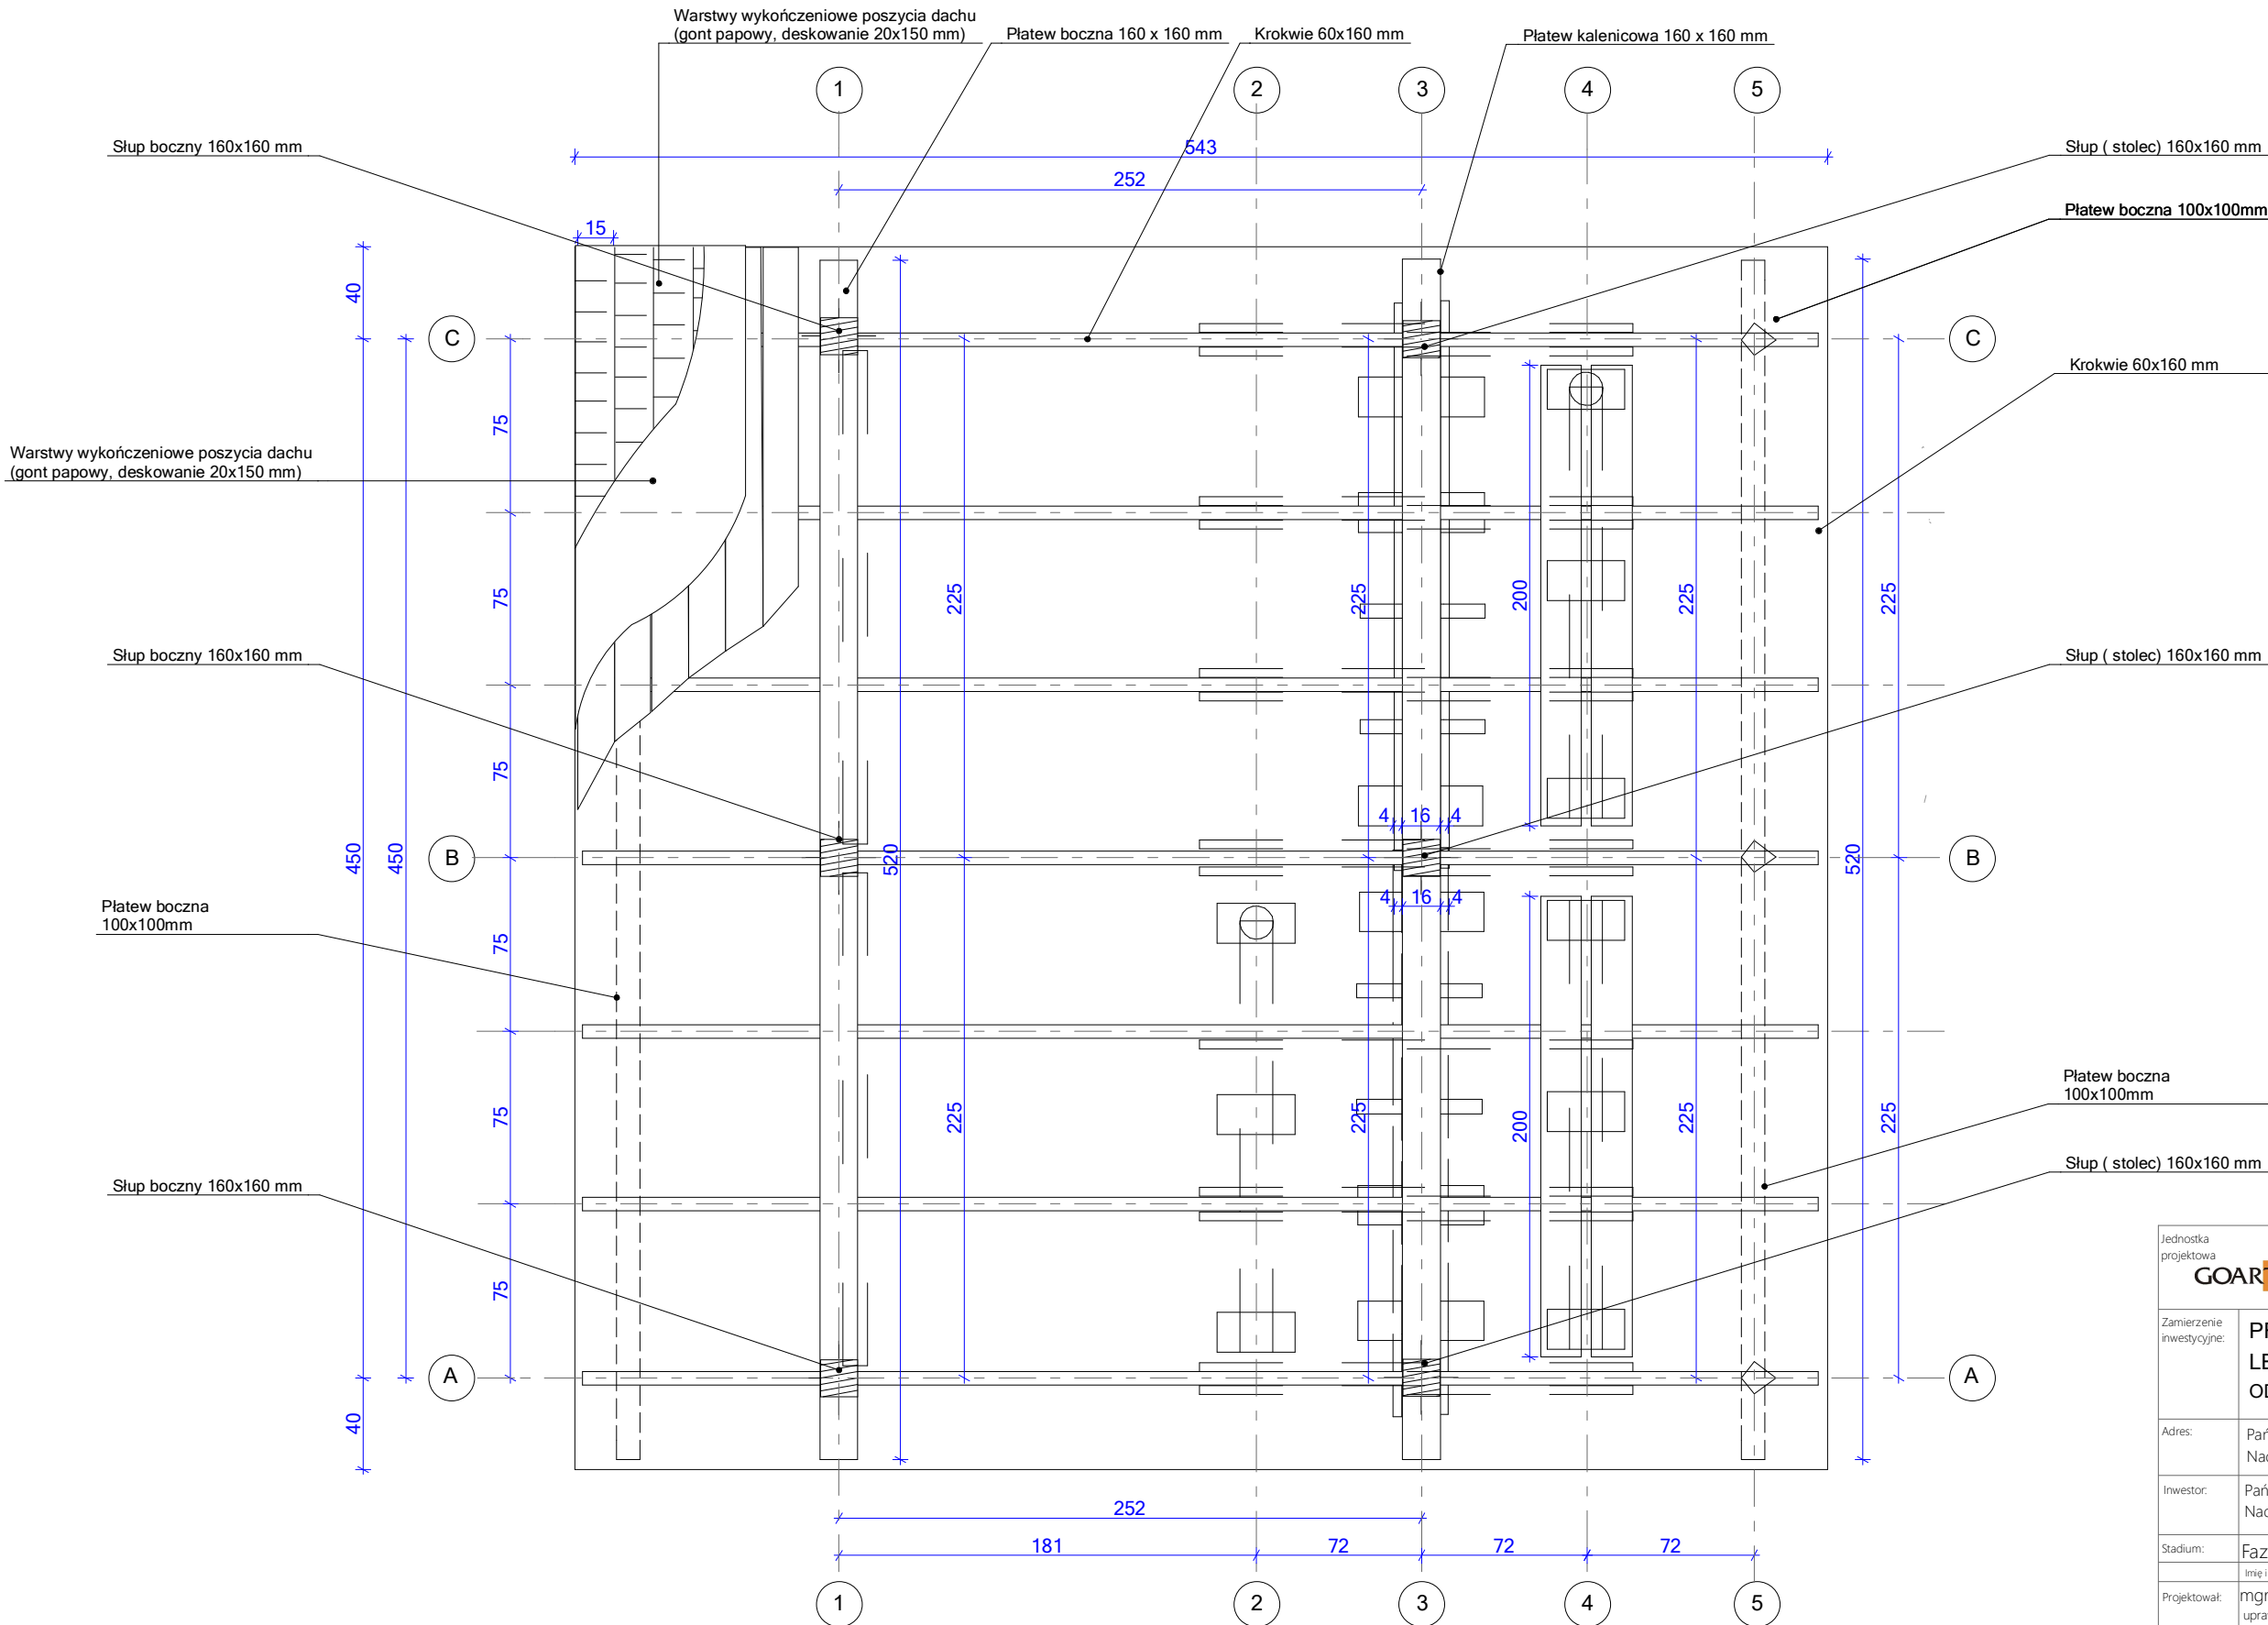

Jednostka projektowa	BIURO PROJEKTOWE GOART BOŻENA TAMULSKA 66-400 Gorzów Wlkp. ul. Czereśniowa 6 NIP 599-100-71-40 Regon 210005087, tel 95 7223625, kom. +48 604 593503, e-mail:bt_biurowo@interia.pl		
Zamierzenie inwestycyjne:	PROJEKT MAŁEJ ARCHITEKTURY LEŚNEJ- PUNKT POSTOJU/ ODPOCZYNKU NA SZLAKU ROWEROWYM		
Adres:	Państwowe Gospodarstwo Leśne Lasy Państwowe Nadleśnictwo Kłodawa 66-415 Kłodawa ul. Gorzowska 31		
Inwestor:	Państwowe Gospodarstwo Leśne Lasy Państwowe Nadleśnictwo Kłodawa 66-415 Kłodawa ul. Gorzowska 31		
Stadium:	Faza: P.B. Branża: ARCHITEKTURA		
Projektował:	Imię i nazwisko: Nr uprawnień/cechy:	Data:	Podpis:
	mgr inż. arch. Bożena Tamulska uprawnienia do projektowania bez ograniczeń w specjalności architektonicznej nr 0203	30.06.2019r.	
Data i miejsce wykonania:	Treść rysunku:	Skala:	Rysunek Nr:
30.06.2019r. Gorzów Wlkp.	PROJEKT STANICA ROWEROWA RZUT DACHU	1:30	A/2 Strona Nr: