




BUDOWA MIEJSCA WYPOCZYNKU LEŚNICTWO WYSOKA			
ADRES		Wysoka gm. Lubiszyn nr ewid. dz. 768	
INWESTOR		Nadleśnictwo Bogdaniec	
TYTUŁ RYSUNKU PRZEKRÓJ B - B			
PROJEKTOWAŁ		PODPIS	
OPRACOWAŁ		PODPIS	
DATA	DATA	STADIUM	Projekt budowlany
SKALA 1:50	BRANŻA Budowlana	NR RYS 5	

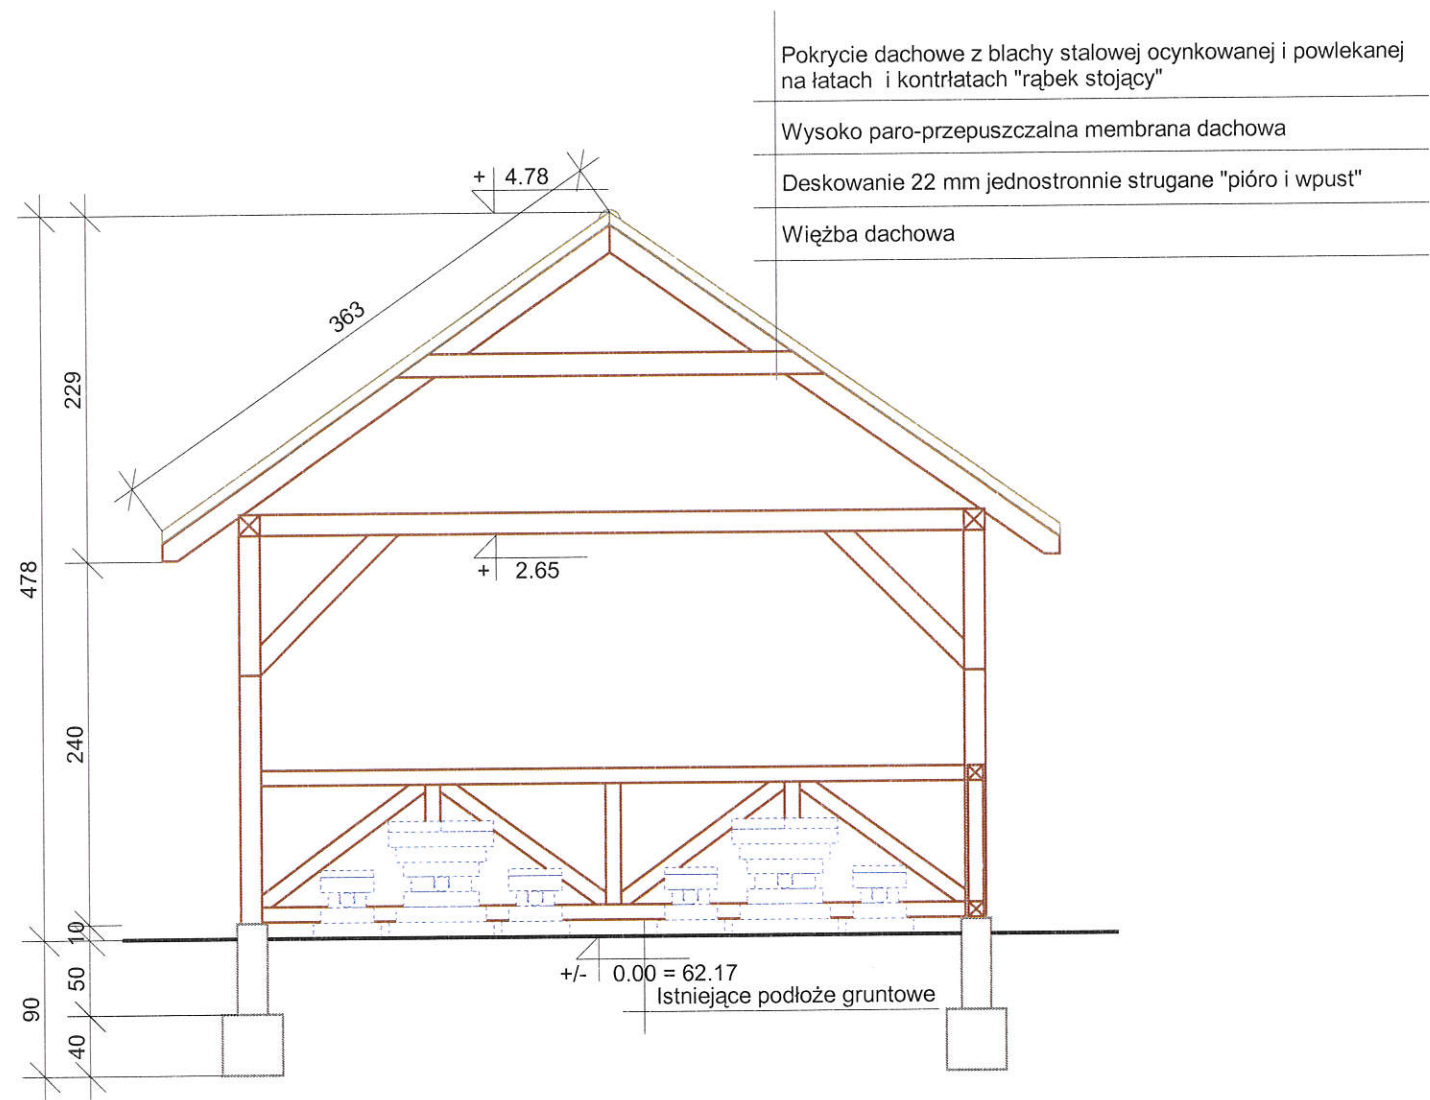


BUDOWA MIEJSCA WYPOCZYNKU LEŚNICTWO WYSOKA			
ADRES		Wysoka gm. Lubiszyn nr ewid. dz. 768	
INWESTOR		Nadleśnictwo Bogdaniec	
TYTUŁ RYSUNKU PRZĘKRÓJ A - A			
PROJEKTOWAŁ		PODPIS	
OPRACOWAŁ		PODPIS	
DATA		STADIUM Projekt budowlany	
SKALA 1:50	BRANŻA Budowlana	NR RYS. 4	

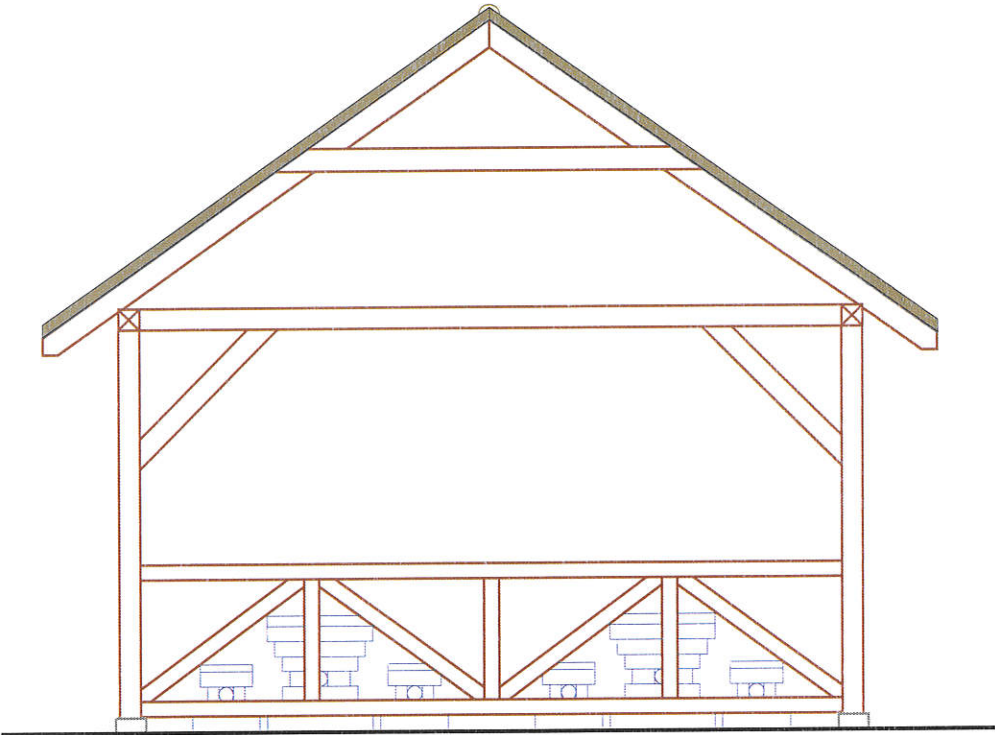


BUDOWA MIEJSCA WYPOCZYNKU LEŚNICTWO WYSOKA			
ADRES		Wysoka gm. Lubiszyn nr ewid. dz. 768	
INWESTOR		Nadleśnictwo Bogdaniec	
TYTUŁ RYSUNKU ELEWACJE SZCZYTOWE POWTARZALNE			
PROJEKTOWAŁ Jarosław Dyliński		PODPIS	
OPRACOWAŁ Jarosław Dyliński		PODPIS	
DATA 30.07.2019 r.		STADIUM Projekt budowlany	
SKALA 1:50	BRANŻA Budowlana	NR RYS 8	

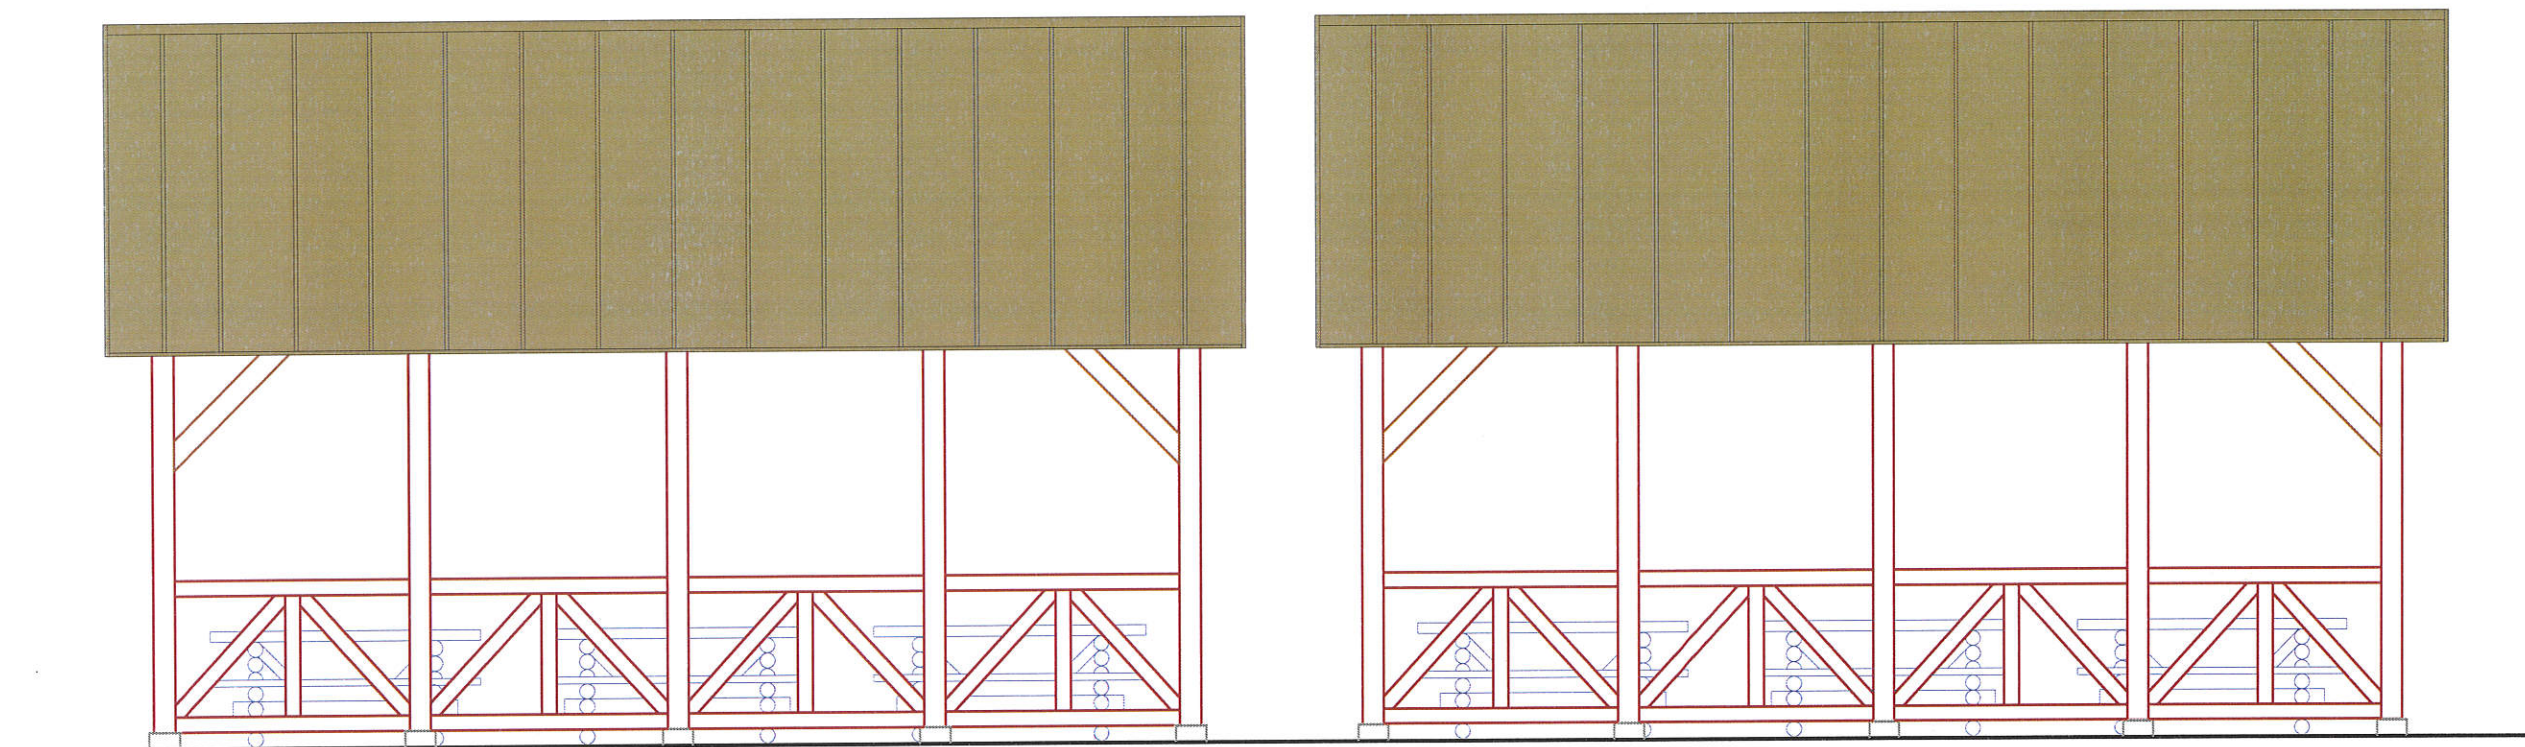



BUDOWA MIEJSCA WYPOCZYNKU LEŚNICTWO WYSOKA			
ADRES		Wysoka gm. Lubiszyn nr ewid. dz. 768	
INWESTOR		Nadleśnictwo Bogdaniec	
TYTUŁ RYSUNKU ELEWACJE PÓŁNOCNO - WSCHODNIE			
PROJEKTOWAŁ	Jarosław Dyliński	PODPIS	
OPRACOWAŁ	Jarosław Dyliński	PODPIS	
DATA	30.07.2019 r.	STADIUM	Projekt budowlany
SKALA 1:50	BRANŻA Budowlana	NR RYS 7	

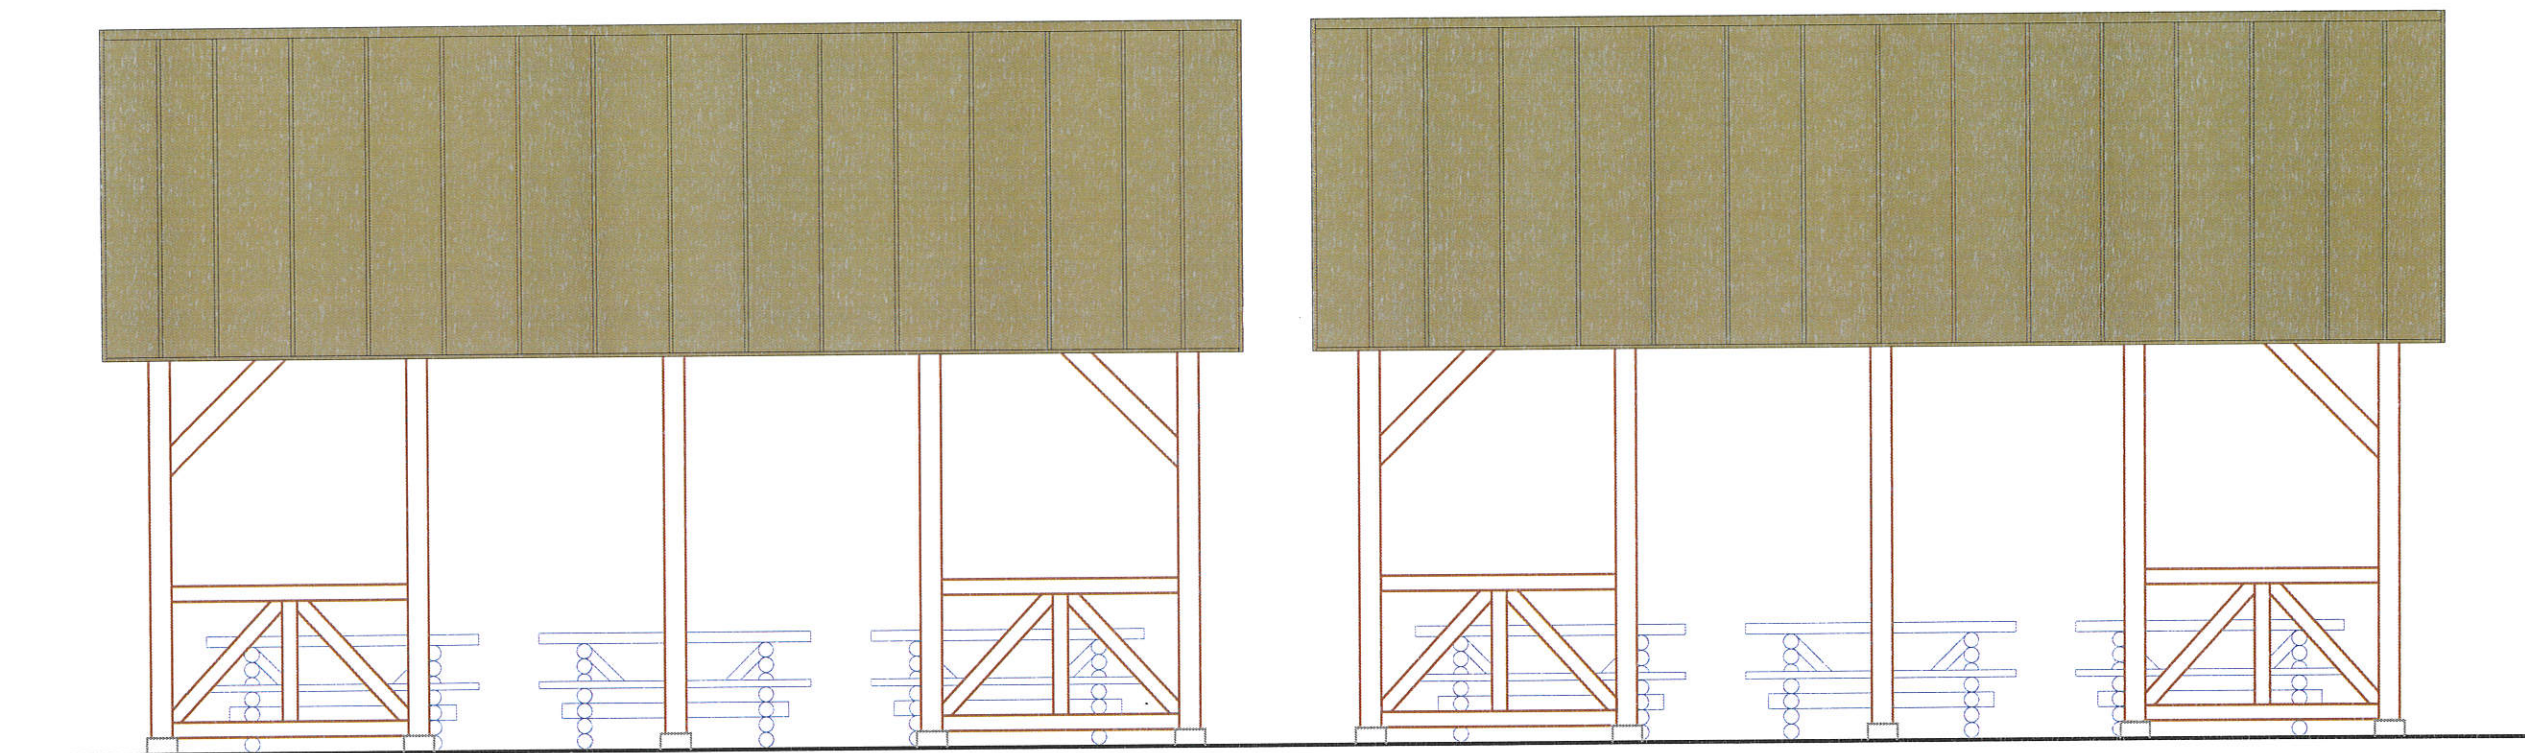


BUDOWA MIEJSCA WYPOCZYNKU LEŚNICTWO WYSOKA			
ADRES		Wysoka gm. Lubiszyn nr ewid. dz. 768	
INWESTOR		Nadleśnictwo Bogdaniec	
TYTUŁ RYSUNKU ELEWACJE POŁUDNIOWO - ZACHODNIE			
PROJEKTOWAŁ		PODPIS	
Jarosław Dyliński			
OPRACOWAŁ		PODPIS	
Jarosław Dyliński			
DATA		STADIUM	
30.07.2019		Projekt budowlany	
SKALA	BRANŻA	NR RYS	
1:50	Budowlana	6	

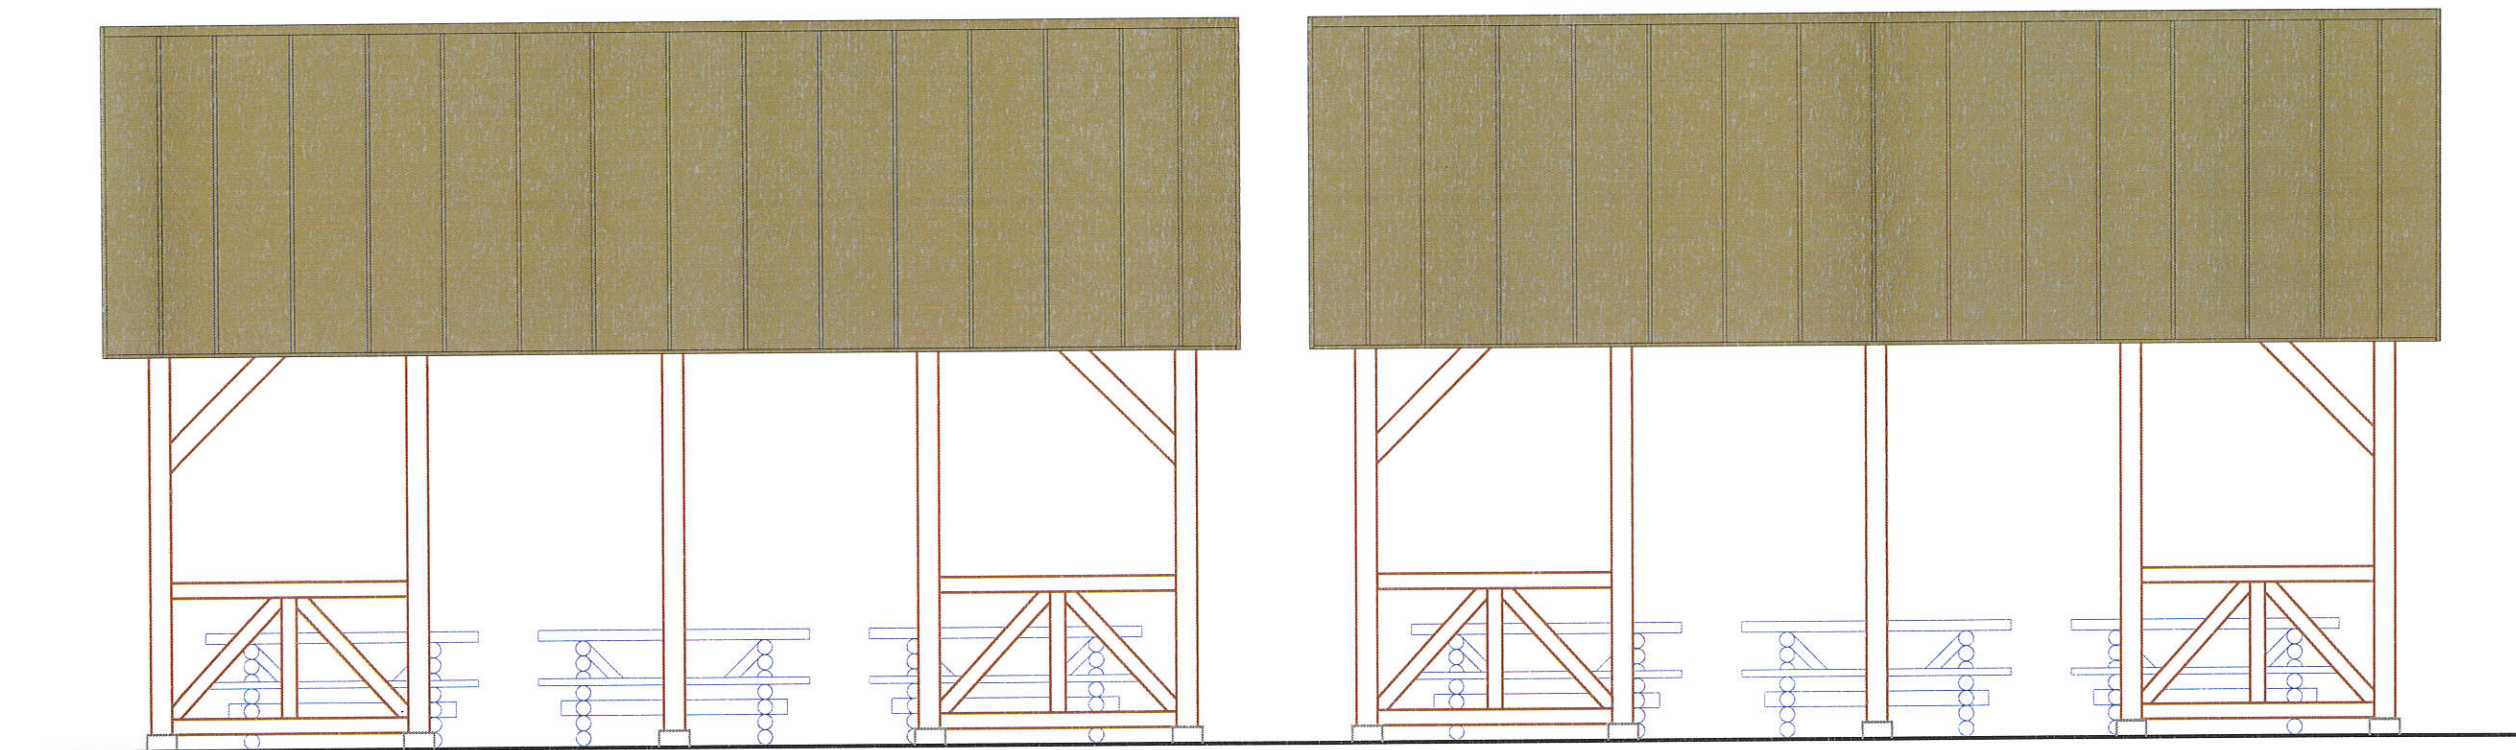


BUDOWA MIEJSCA WYPOCZYNKU LEŚNICTWO WYSOKA			
ADRES		Wysoka gm. Lubiszyn nr ewid. dz. 768	
INWESTOR		Nadleśnictwo Bogdaniec	
TYTUŁ RYSUNKU ELEWACJE FRONTOWE POWTARZALNE			
PROJEKTOWAŁ	PROJEKTOWAŁ	PODPIS	
OPRACOWAŁ	OPRACOWAŁ	PODPIS	
DATA	DATA	STADIUM	Projekt budowlany
SKALA 1:50	BRANŻA Budowlana	NR RYS. 6	

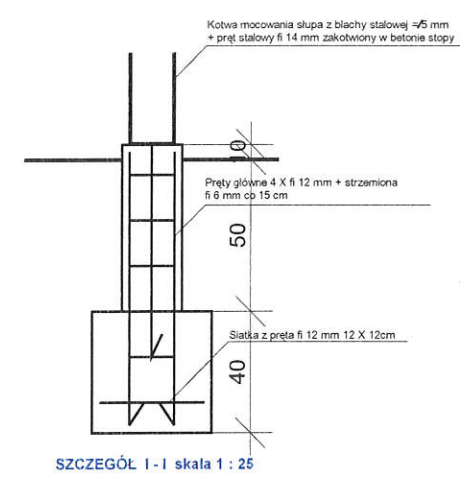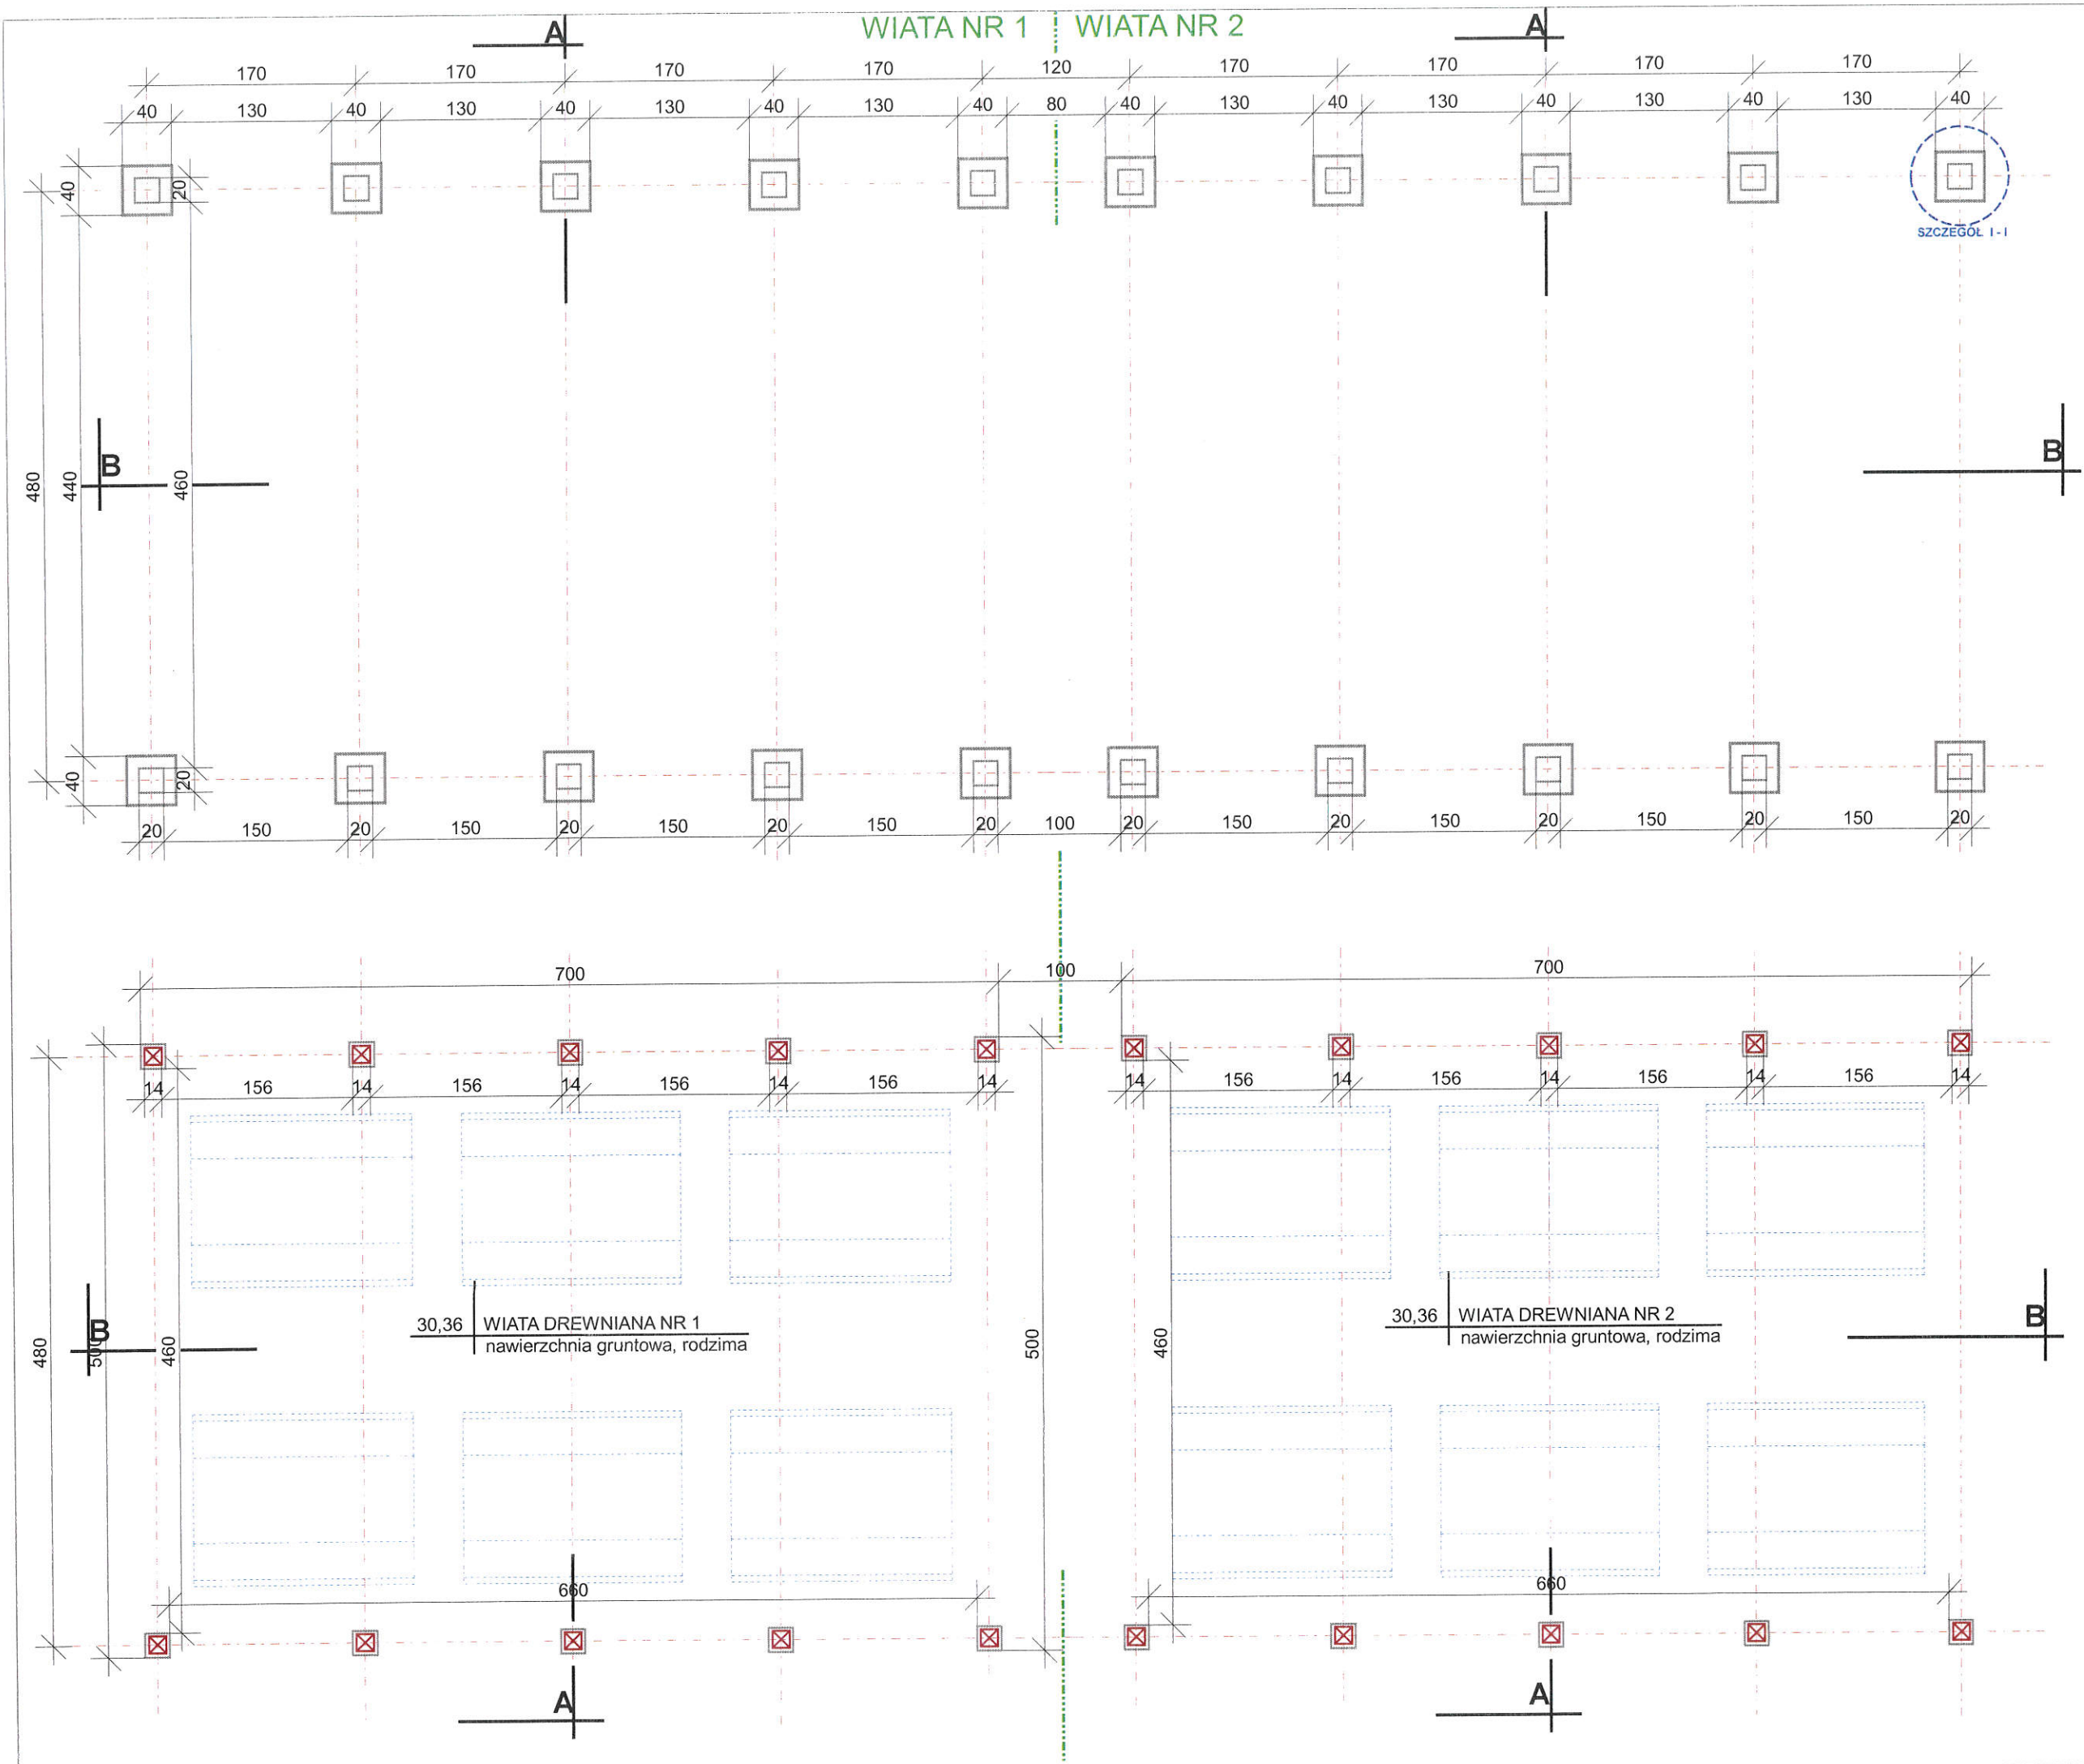

BUDOWA MIEJSCA WYPOCZYNKU LEŚNICTWO WYSOKA			
ADRES		Wysoka gm. Lubiszyn nr ewid. dz. 768	
INWESTOR		Nadleśnictwo Bogdaniec	
TYTUŁ RYSUNKU RZUT FUNDAMENTÓW I PRZYZIEMIA			
PROJEKTOWAŁ		PODPIS	
OPRACOWAŁ		PODPIS	
DATA		DATA	
		STADIUM Projekt budowlany	
SKALA 1:50	BRANŻA Budowlana	NR RYS 2	

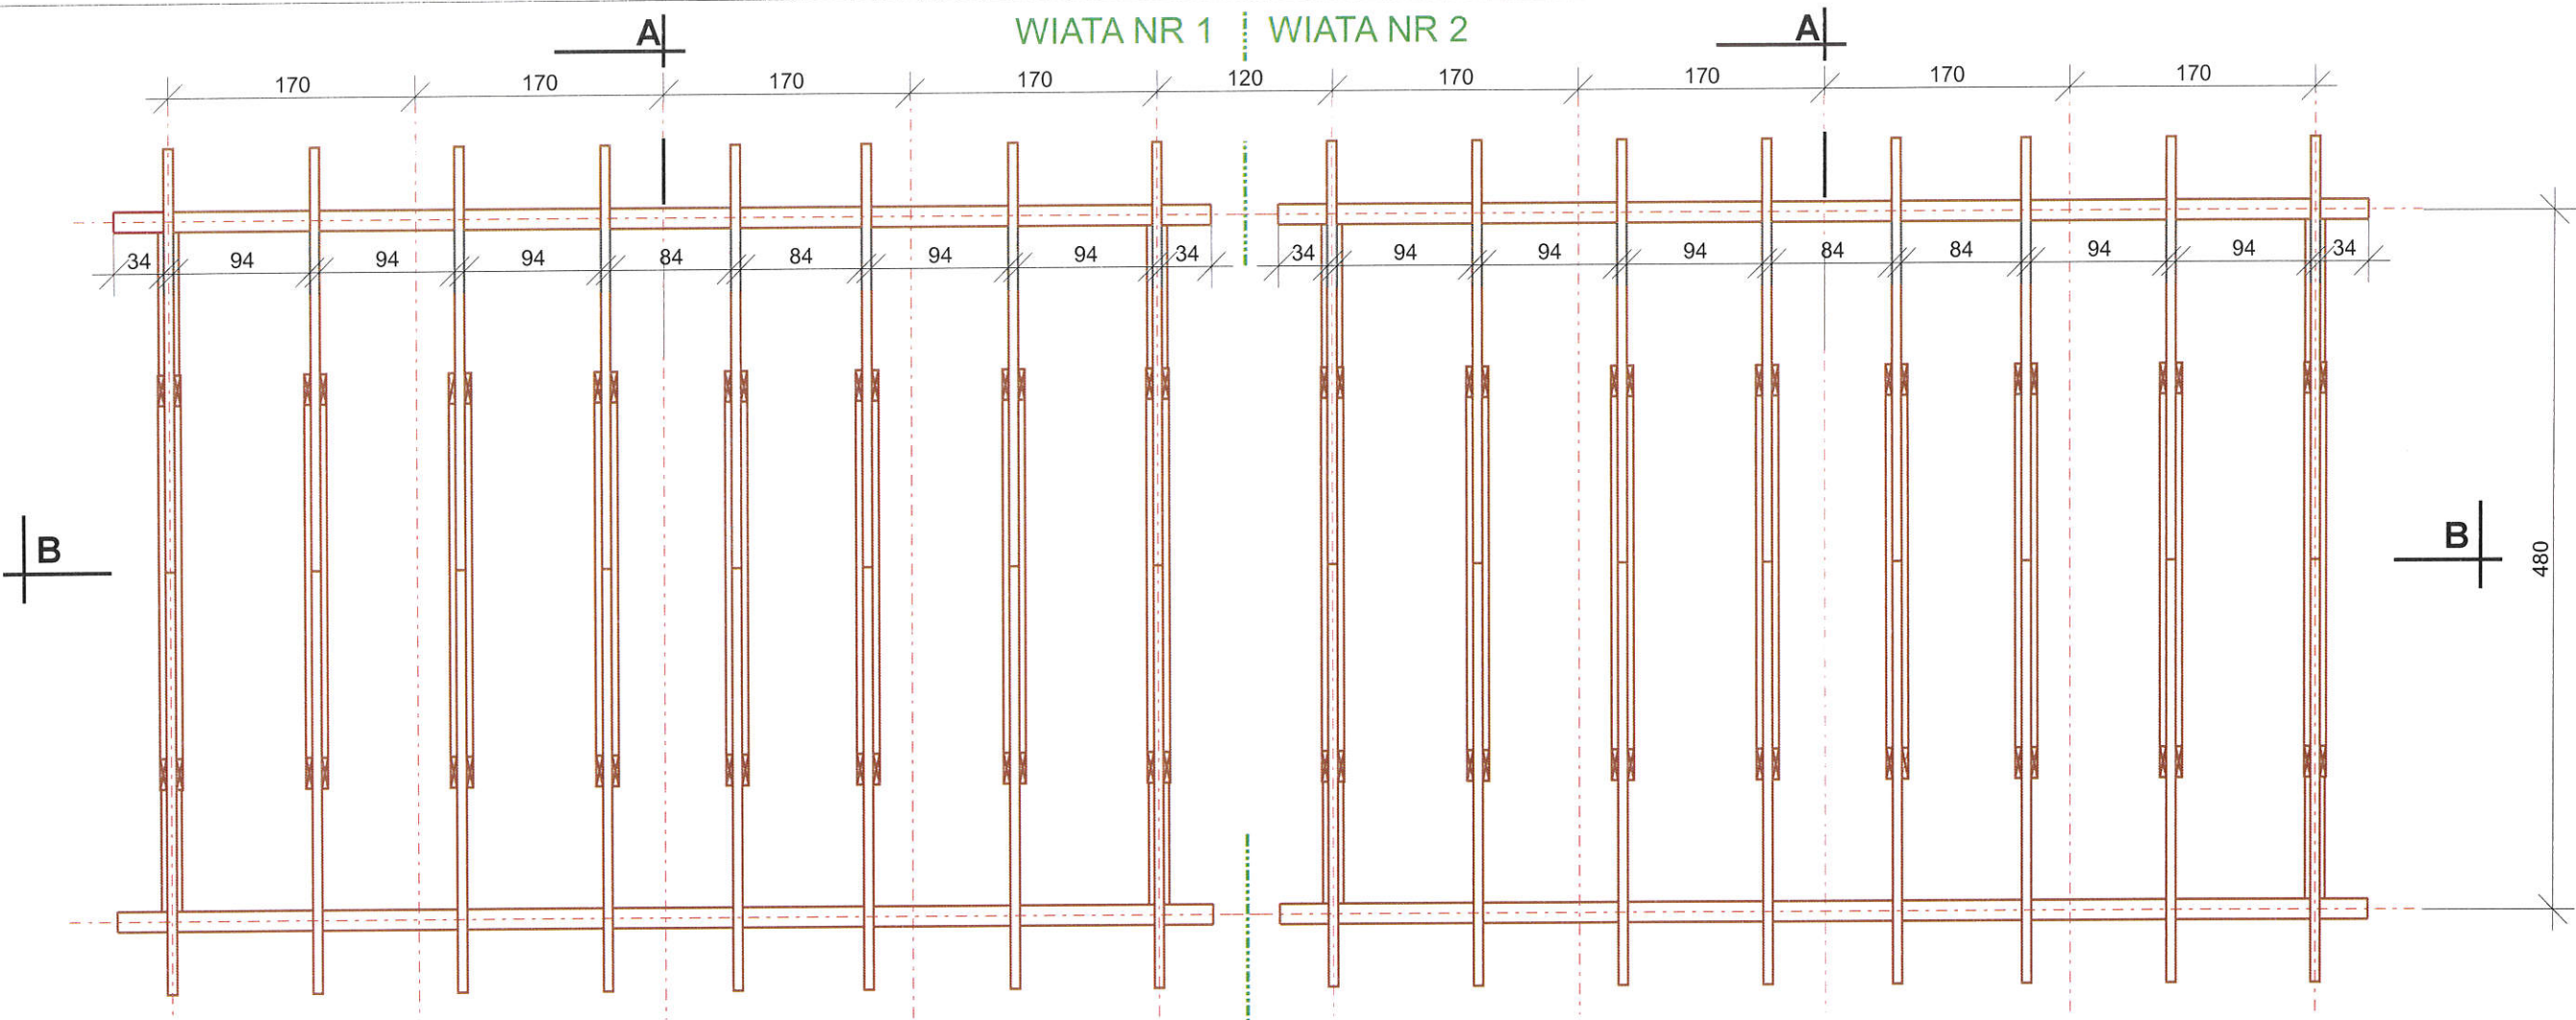

RZUT WIEŻBY DACHOWEJ

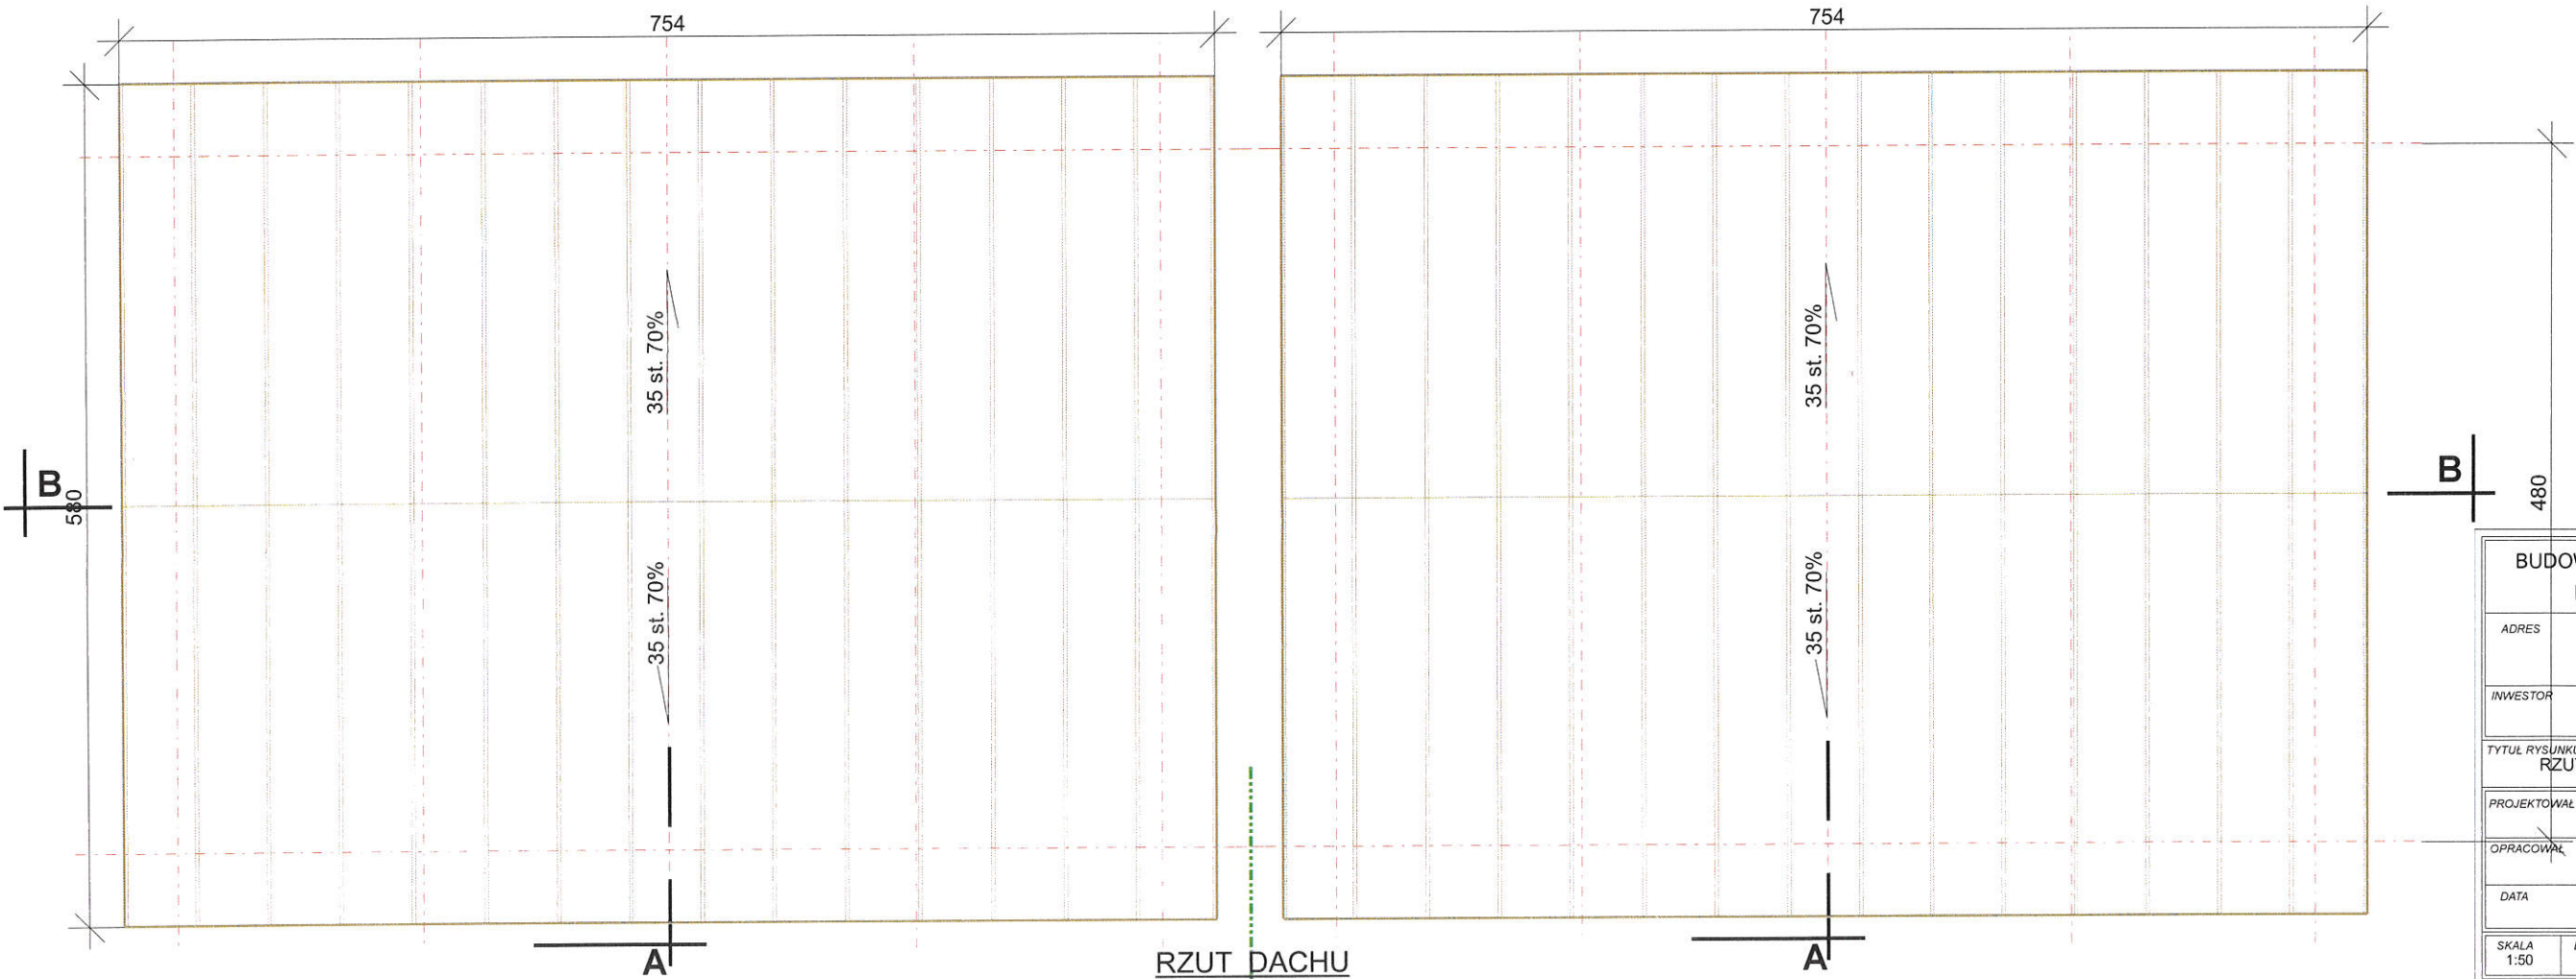

RZUT DACHU

BUDOWA MIEJSCA WYPOCZYNKU LEŚNICTWO WYSOKA		
ADRES	Wysoka gm. Lubiszyn nr ewid. dz. 768	
INWESTOR	Nadleśnictwo Bogdaniec	
TYTUŁ RYSUNKU RZUT WIEŻBY DACHOWEJ I DACHU		
PROJEKTOWAŁ	PROJEKTOWAŁ	PODPIS
OPRACOWAŁ	OPRACOWAŁ	PODPIS
DATA	DATA	STADIUM Projekt budowlany
SKALA 1:50	BRANŻA Budowlana	NR RYS. 3

