


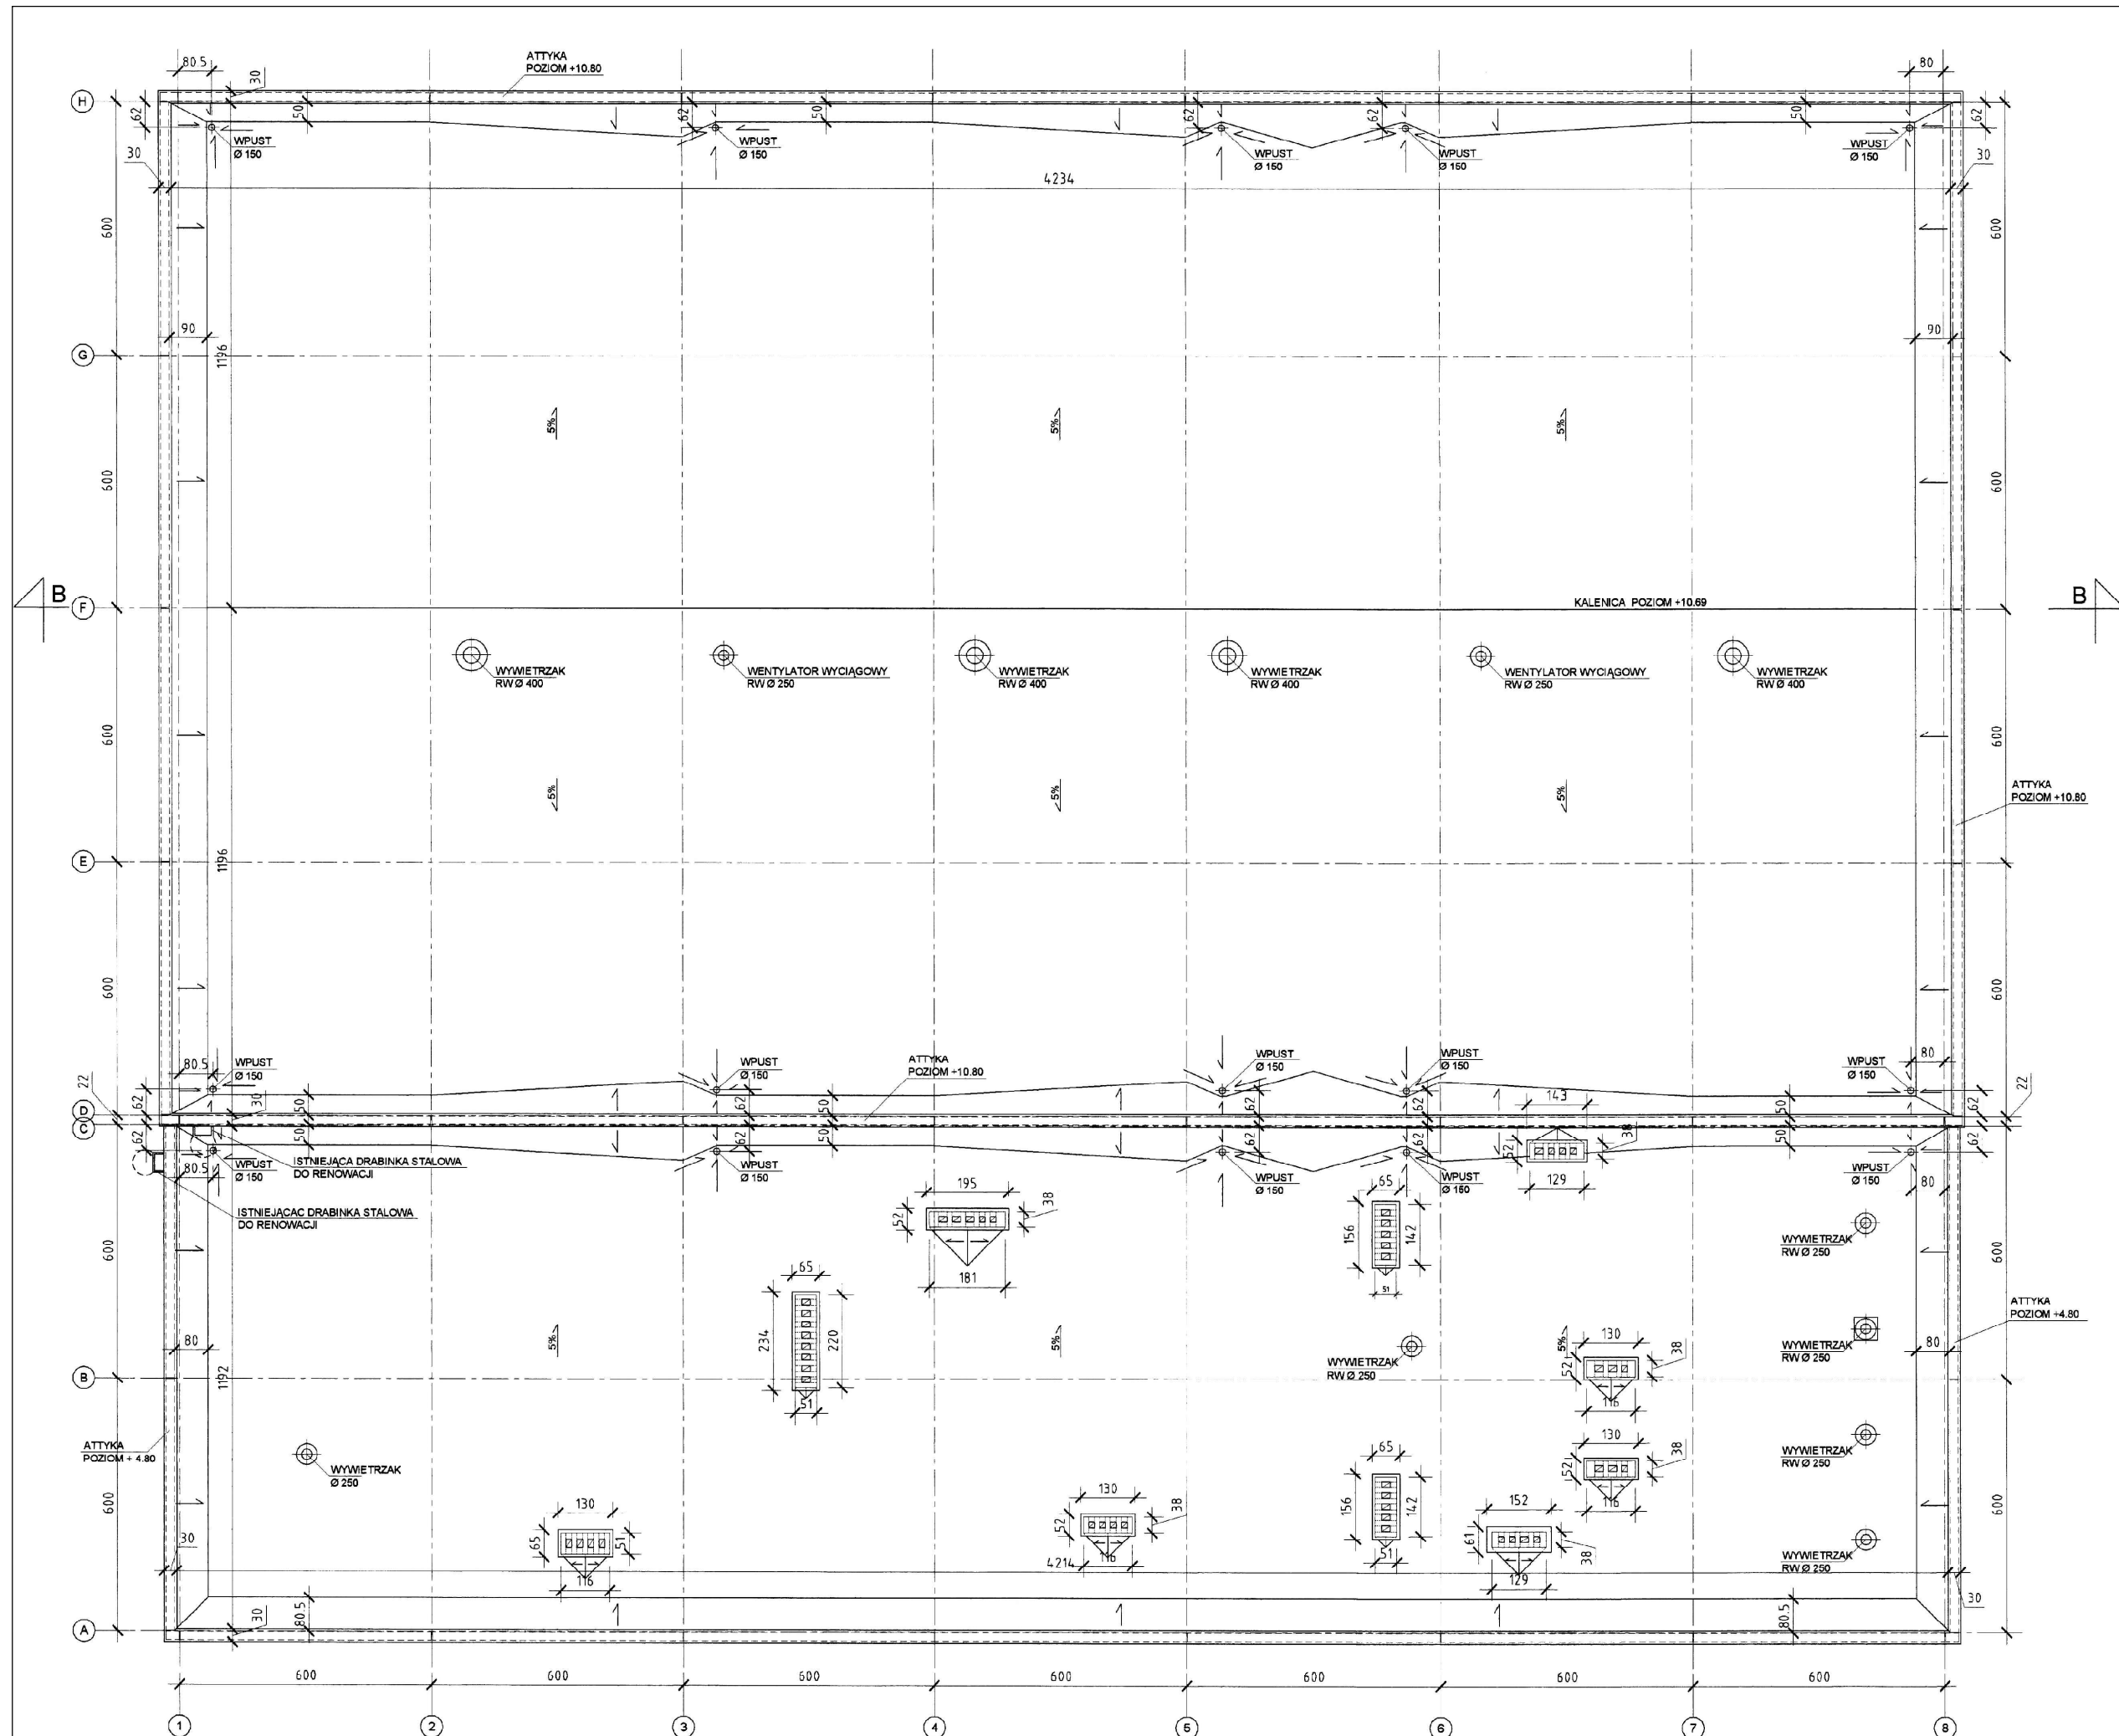

PROJBUD SP. Z O.O.

GRUPA
PROJBUD SP. Z O.O.
40-562 Katowice ul. Kredytowa 8/2
www.proj-bud.pl e-mail: biuro@proj-bud.pl

INWESTOR:
Akademia Morska w Gdyni
ul. Morska 81-87, 81-225 Gdynia

LOKALIZACJA:
ul. Morska 81-87
81-225 Gdynia
dz. nr 885, Gdynia

TEMAT:

RYSunek:
RZUT DACHU

AUTOR:
INŻ. NR UPR. SLK/3234/POOK/10
TOMASZ BOBER

SPRAWDZAJĄCY:
MGR INŻ. NR UPR. ZAP/0143/POOK/09
HUBERT ROMANOWSKI

SKALA: **1:150** DATA: **04.2018**

NR RYS. **I-03**