



Przekrój podłużny skala 1:25

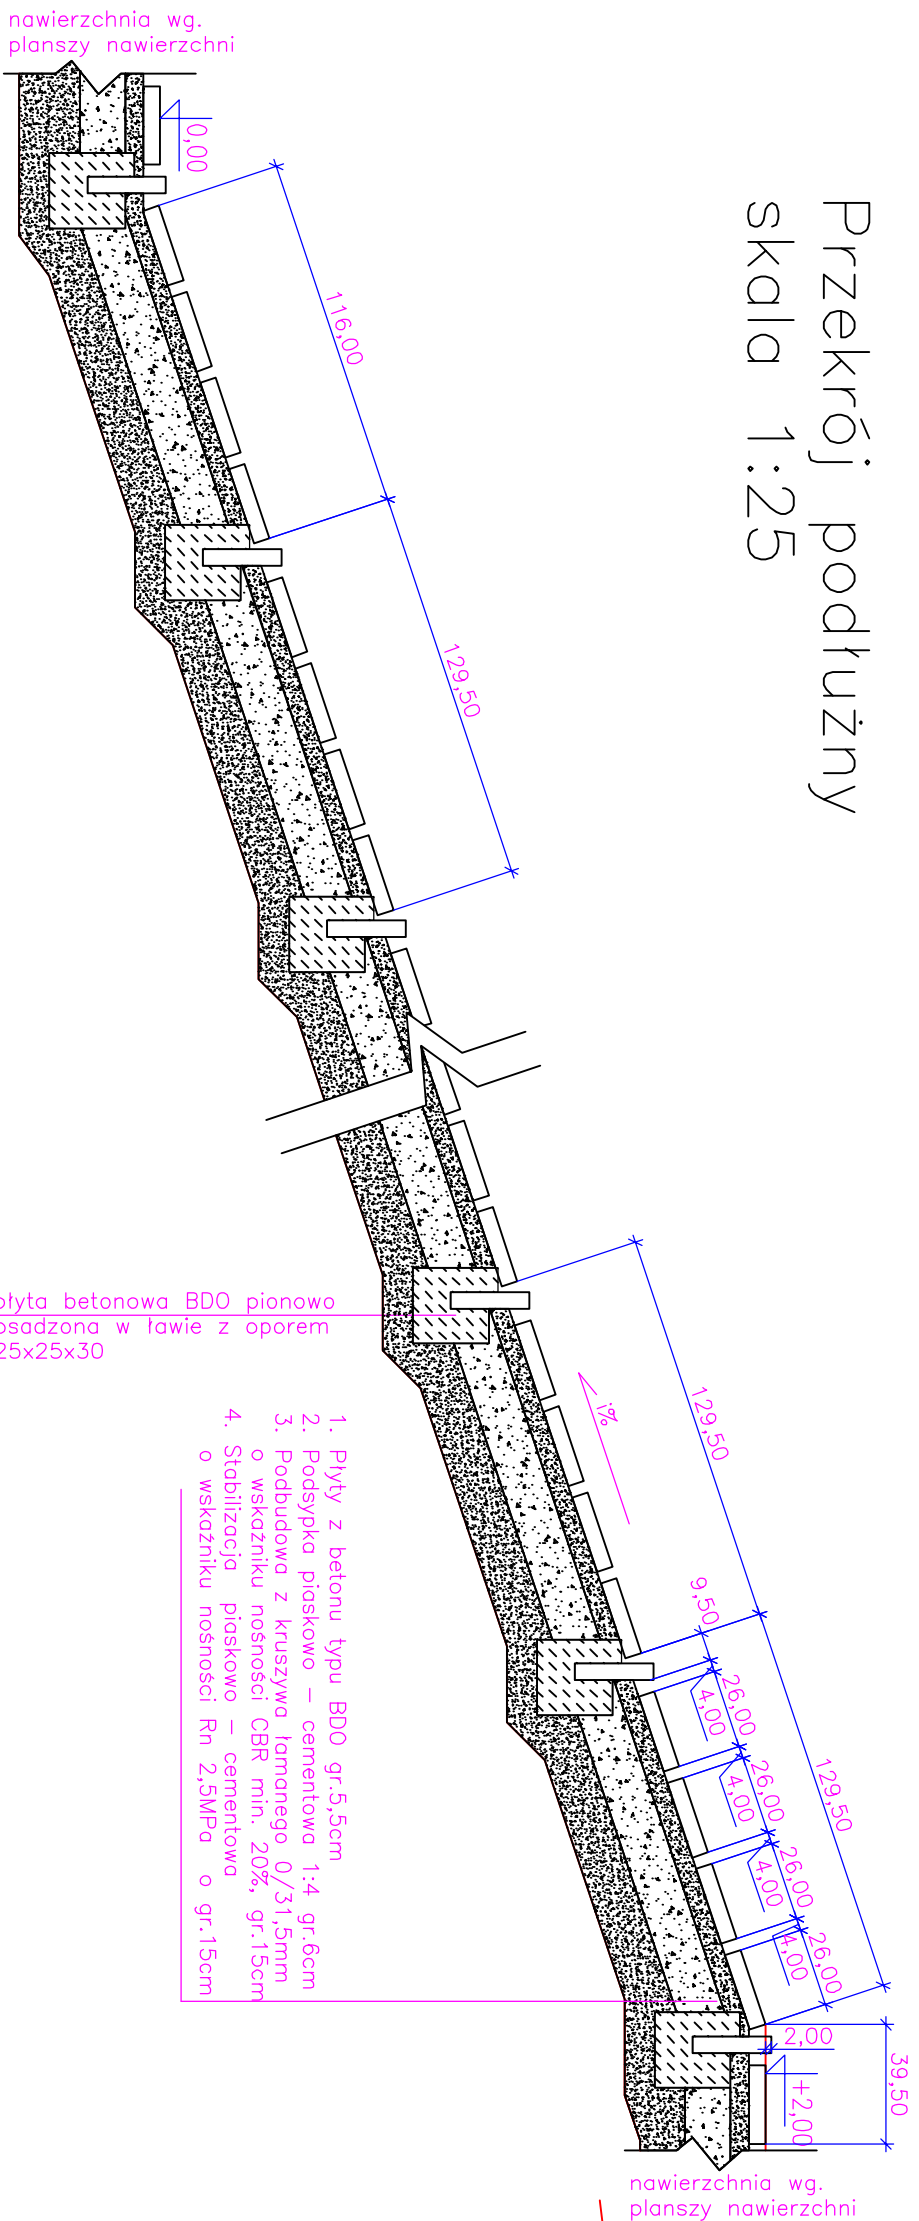

1. Płyty z betonu typu BDO gr.5,5cm
2. Podsyпка piaskowo – cementowa 1:4 gr.6cm
3. Podbudowa z kruszywo łamanego 0/31,5mm o wskaźniku nośności CBR min. 20%, gr.15cm
4. Stabilizacja piaskowo – cementowa o wskaźniku nośności Rn 2,5MPa o gr.15cm

nawierzchnia wg.
planszy nawierzchni

Przekrój poprzeczny skala 1:25

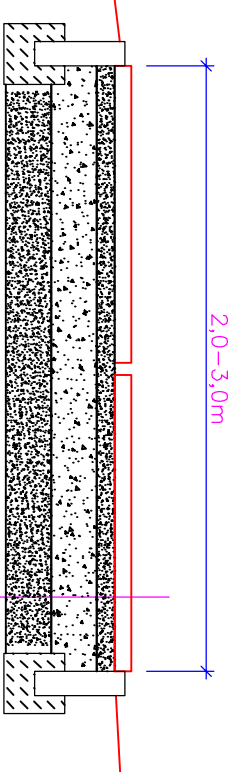


1. Płyty z betonu typu BDO gr.5-5cm
2. Podszypka płaskowo – cementowa 1,4 gr.6cm
3. Podbudowa z kruszywa łamanego 0/31,5mm
o wskaźniku nośności CBR min. 20%, gr.15cm
4. Stabilizacja płaskowo – cementowa
o wskaźniku nośności Rn 2,5MPa o gr.15cm

Obrzeże betonowe 8/30cm
Ława betonowa z oporem C12/15 20/20/10cm

UWAGI:

- 1) NAWIERZCHNIA POCHTYLNI WYKONANA Z PŁYT BETONOWYCH
ODWZOROWUJĄCYCH DREWNO (BDO) O WYM. 98x26x5,5cm ORAZ
48x26x5,5cm
2) JAKO POZIOM 0,00 PRZYJĘTO WYSOKOŚĆ TERENU WG. PLANUSZY
UKSZTAŁTOWANIA PRZY POCZĄTKU POCHTYLNI.

Rzut
skala 1:50

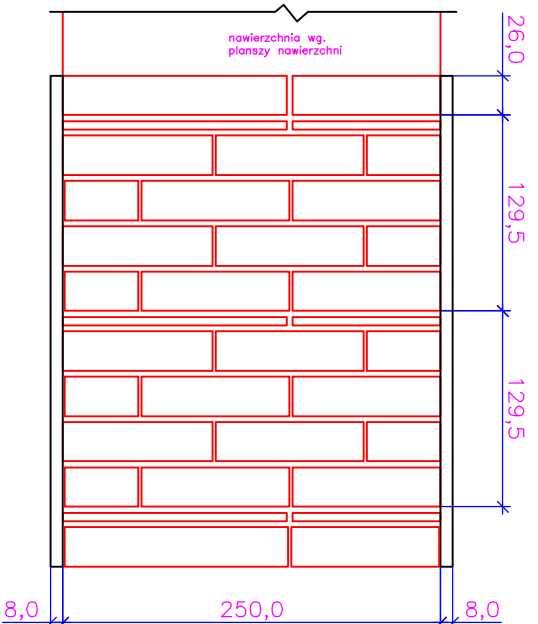

		VENIT EWA PRZYBYŁ DARIUSZ ZBOŃSKI 44-110 GULINIE, 6 OBRONNY MAŁOWA ZNA 061 55 55 51 info@venit.com.pl	
zadawajacy: GNIA MŚLENICE, RNEK 8/9, 32-400 MŚLENICE GNIA DOBRZYCE, RNEK 28, 32-410 DOBRZYCE GNIA SIEPRÓW, KAMCYN 30, 32-447 SIEPRÓW		inwestor: GNIA MŚLENICE, RNEK 8/9, 32-400 MŚLENICE	
zadanie inwestycyjne: DOKUMENTACJA DLA PROJEKTU: ZAGOSPODAROWANIE OTOCZENIA ZABIORNIKA DOBRZYCEGO – SZLAKI WRAZ Z INFRASTRUKTURA TURYSTYCZNA		zadanie opracowujące: REMONT CAGU KOMUNIKACYJNEGO Dz. nr 1437/001. Biorzła pod ewid. Mścienie obszar wiejski	
projektant: mgr inż. arch. EWA PRZYBYŁ-ZBOŃSKA		podpis:	
upoważnienie: 32/03/SŁOKK/I spec. architektoniczne			
numery tras: 11B		nazwa trasy: SIEPRÓW, ZALCZYŃ	
P1		trasa opracowująca: PROJEKT ZAGOSPODAROWANIA TERENU	
trasa rysunku: NAMIERZCZYNIA, BDO			
stadium: PROJEKT BUDOWLANY/WYKONAWCZY		data: listopad 2015	
wersja: PBW		nr rysunku: M.11B_BDO	
branża: ARCHITEKTURA		skala: 1:25/50	
		rewizja:	