


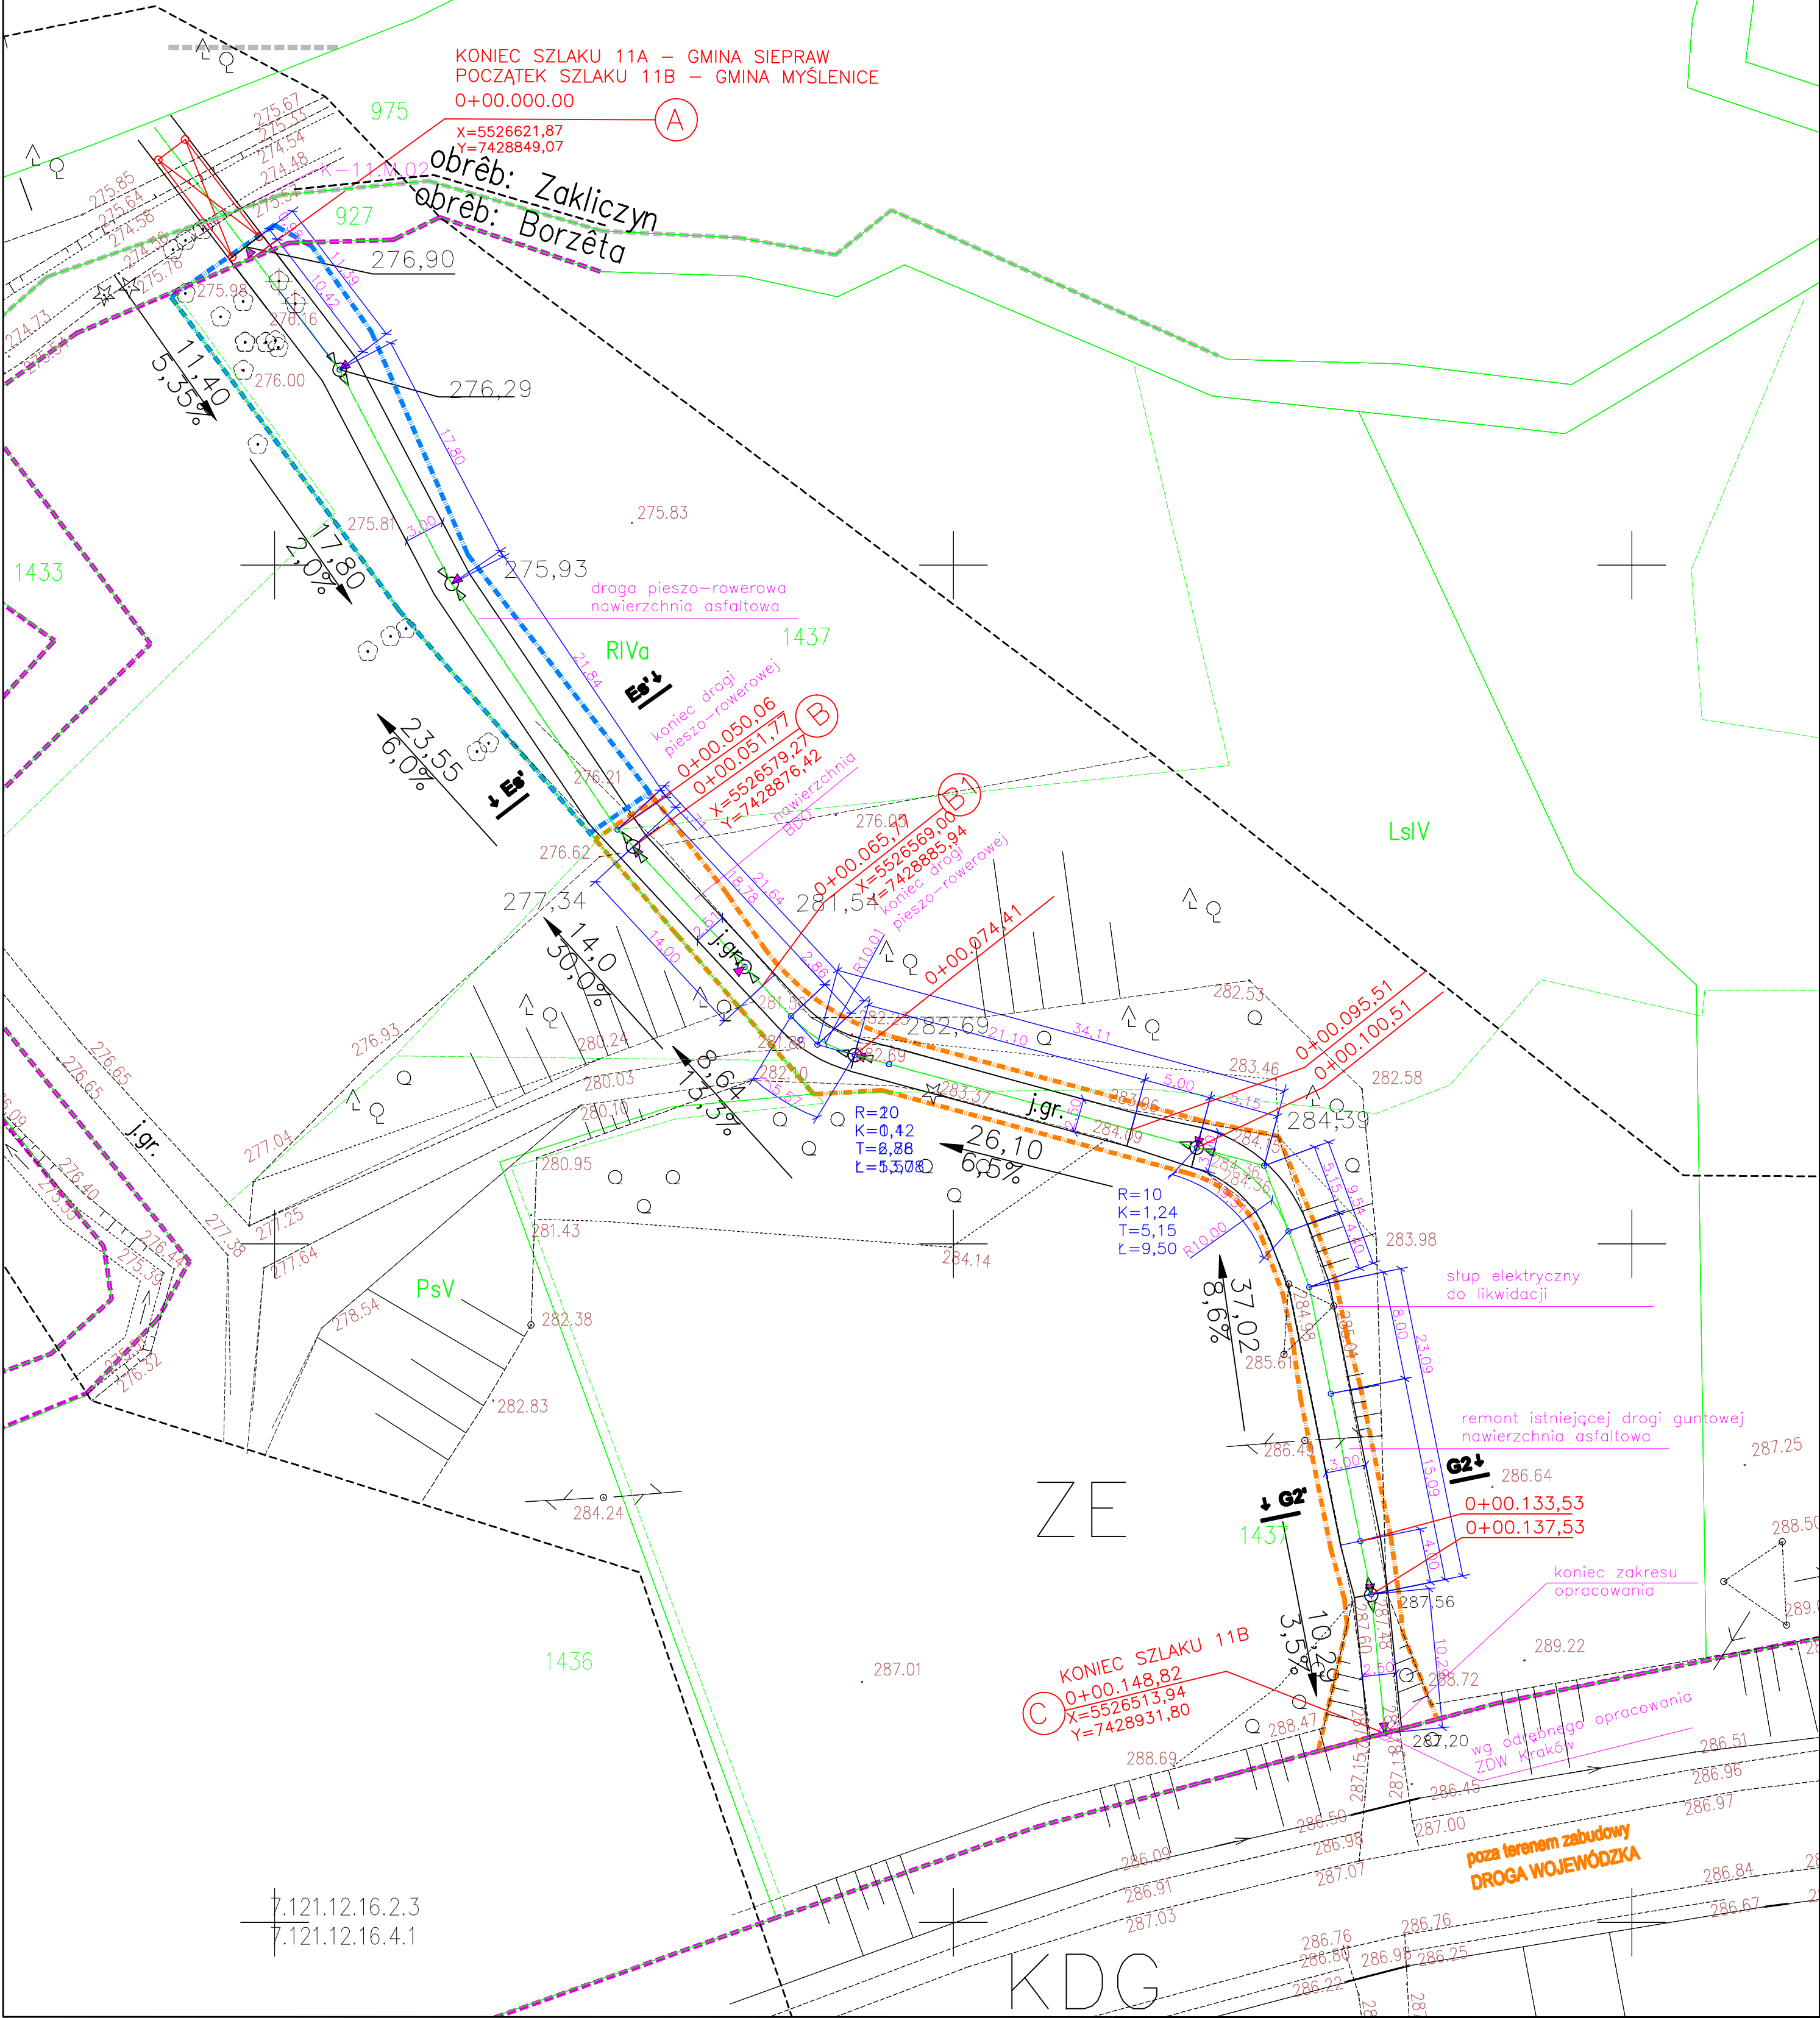

USTALENIA MPZP


Uchwała RM w Myślenicach
344/Ui/2006 z 21.08.2006
— granica obszaru objętego planem miejscowym
— granica pasu drogowego
KDG oznaczenia planu miejscowego

- budowa drogi pieszo-rowerowej
- zakres wniosku o pozwolenie na budowę
- remont istniejącego ciągu komunikacyjnego
- granica nieruchomości
- projektowana droga pieszo-rowerowa
- projektowana skarpa
- projektowana kładka
- odrębne opracowanie

- drzewa istniejące
- drzewa istniejące do wycinki
- odrębne opracowanie

— ścieżka istniejąca
— istniejąca skarpa
X=552792,39 współrzędne geodezyjne
Y=7431400,17 punktów charakterystycznych

- oznaczenie przekroju poprzecznego
- oznaczenie przekroju podłużnego wraz z podaniem odległości
- oznaczenie przekroju poprzecznego zgodnie z planacją przekrojów terenowych
- rzędna projektowana
- rzędna istniejąca

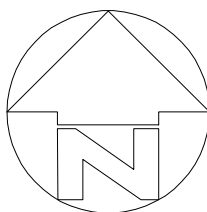

venit VENIT EWA PRZYBYŁ DARIUSZ ZBORCZAK
ARCHITECTURA I INŻYNIERIA

zamawiający:
GMINA MYŚLENICE, RYNEK 8/9, 32-400 MYŚLENICE
GMINA DOB CZYCE, RYNEK 26, 32-410 DOB CZYCE
GMINA SIEPRAW, KAWĘDNY 35, 32-447 SIEPRAW

inwestor:
GMINA MYŚLENICE, RYNEK 8/9, 32-400 MYŚLENICE

zadanie inwestycyjne:
PRZYGOTOWANIE DOKUMENTACJI DLA PROJEKTU: ZAGOSPODAROWANIE OTOCZENIA ZBIORNIKA DOB CZYCKIEGO — SZLAKI WRAZ Z INFRASTRUKTURĄ TURYSTYCZNĄ

projektant:
mgr inż. arch. EWA PRZYBYŁ-ZBOIŃSKA
32/03/SŁOKK/II spec. architektoniczna
tel. 71 743 14 00
www.venit.pl

podpis:

zakres opracowania:
PROJEKT BUDOWY DROGI PIESZO - ROWEROWEJ
REMONT ISTNIEJĄCEGO CIĄGU KOMUNIKACYJNEGO
Dz.nr 1437 obr. Borzęta jed.ewid. Myślenice obszar wiejski

numer trasy:
11B
P1

nazwa trasy:
MYŚLENICE, BORZĘTA

treść opracowania:
PROJEKT ZAGOSPODAROWANIA TERENU

treść rysunku:
PLANSZA PODSTAWOWA

stadium:
PROJEKT WYKONAWCZY

data:
listopad 2015

skala:
1:500

wersja:
PBW

branża:
ARCHITEKTURA DROGOWA

nr rysunku:
M.11B_PP

rewizja: