
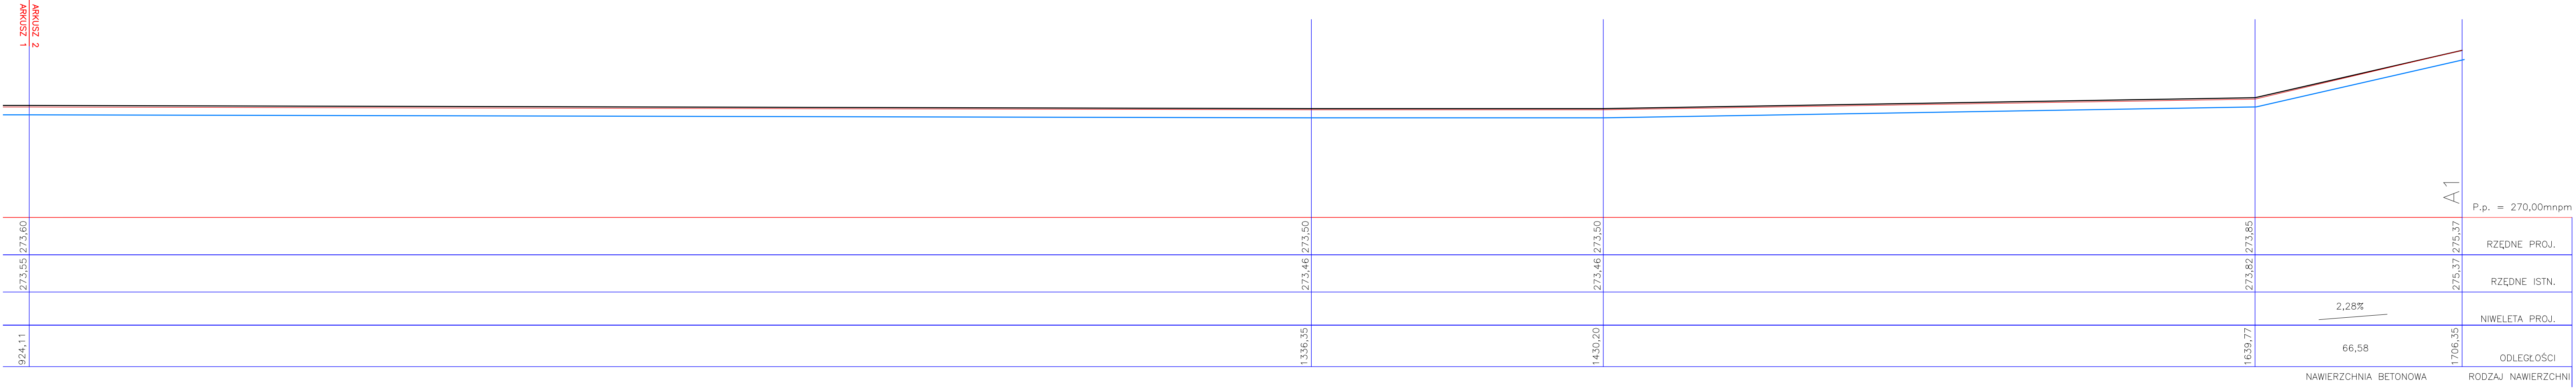


TRASA 16. MYŚ LENICE. ODCINEK A-A1.KORYTO 30cm

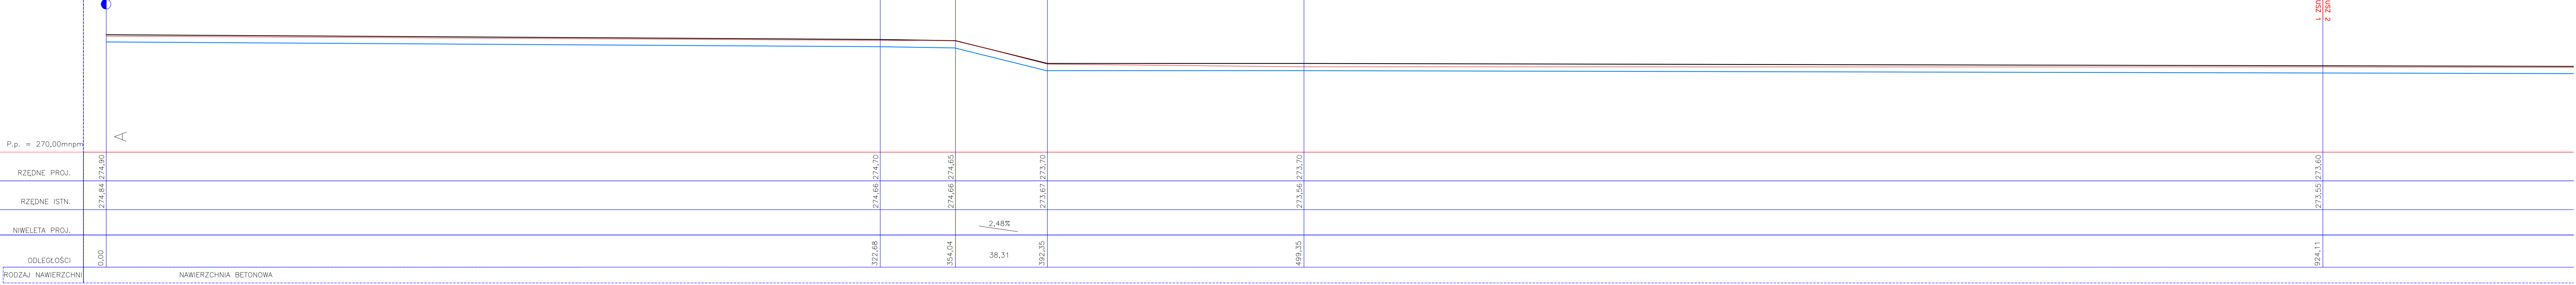

- TEREN ISTNIEJĄCY
- TEREN PROJEKTOWANY
- HUMUS
- KORYTO

venit
VENIT EWA PRZYBYŁ DARIUSZ ZBOŃSKI
44-100 OLMWICE, GÓRNYCH WAŁÓW 27A
t. 032 332 49 51 biuro@venit.com.pl

zobowiązanie
GMINA MYŚLENICE, RYNEK 8/9, 32-400 MYŚLENICE
GMINA DOBRCZYCE, RYNEK 26, 32-410 DOBRCZYCE
GMINA SIPIRÓW, KAMIECZNY 20, 32-447 SIPIRÓW
inwestor
GMINA MYŚLENICE, RYNEK 8/9, 32-400 MYŚLENICE
zadanie inwestycyjne
PRZYGOTOWANIE DOKUMENTACJI DLA PROJEKTU ZAGOSPODAROWANIE OTOCZENIA ZBIORNIKA DOBRCZYCKIEGO – SZLAKI WRAZ Z INFRASTRUKTURĄ TURYSTYCZNĄ
projektant
mgr inż. arch. EWA PRZYBYŁ-ZBOŃSKA
32/03/SŁOWNIKI sp. o.o. architektura
inż. WOJCIECH DĘBICKI
166/77 spec. drogowo

podpis:

zakres opracowania:
PROJEKT BUDOWY DROGI PIESZO – ROWEROWEGO

numer trasy:
16

nazwa trasy:
MYŚLENICE OŚCIEŻANY, ZAPORA BOCZNA

tytuł:
P1

treść opracowania:
PROJEKT ZAGOSPODAROWANIA TERENU

treść rysunku:
PROFIL PODŁUŻNY

data:
listopad 2015

skala:
1:1000/1:100

wersja:
PBW

branża:
ARCHITEKTURA DROGOWA

nr rysunku:
M16_Ppt

rewizja: