


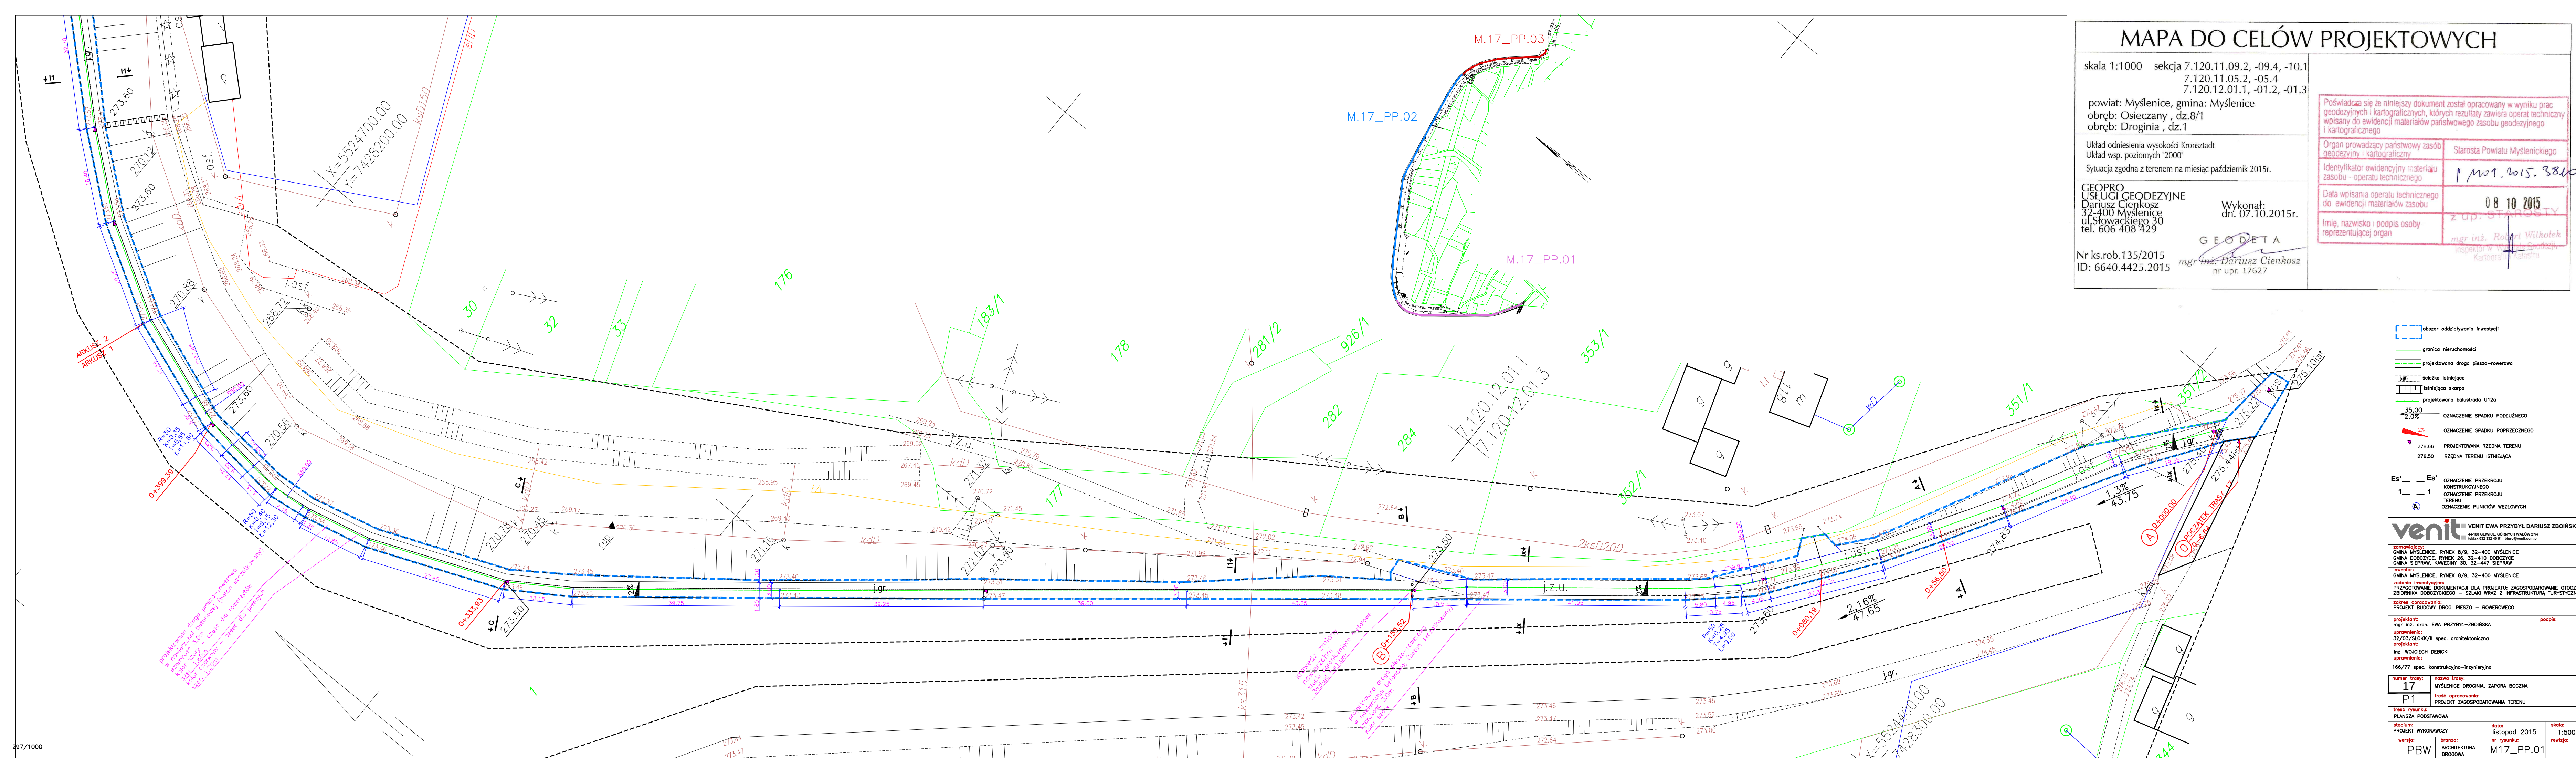

MAPA DO CELÓW PROJEKTOWYCH

skala 1:1000 sekcja 7.120.11.09.2, -09.4, -10.1
7.120.11.05.2, -05.4
7.120.12.01.1, -01.2, -01.3

powiat: Mysłenice, gmina: Mysłenice
obręb: Osieczany, dz.8/1
obręb: Drogina, dz.1

Układ odniesienia wysokości Kronsztadt
Układ wsp. poziomych "2000"
Sytuacja zgodna z terenem na miesiąc październik 2015r.

GEOPRO
USŁUGI GEODEZYJNE
Dariusz Cienkosz
32-400 Mysłenice
ul. Słowackiego 30
tel. 606 408 429

Wykonał:
dn. 07.10.2015r.

GEODETA

Nr ks.rob.135/2015
ID: 6640.4425.2015

mgr inż. Dariusz Cienkosz
nr upr. 17627

Poświadczam się że niniejszy dokument został opracowany w wyniku prac geodezyjnych i kartograficznych, których rezultaty zawiera operat techniczny wpisany do ewidencji materiałów państwowego zasobu geodezyjnego i kartograficznego

Organ prowadzący państwowy zasób geodezyjny i kartograficzny Starosta Powiatu Mysłenickiego

Identyfikator ewidencyjny materiału zasobu - operatu technicznego P.1101.2015.3860

Data wpisania operatu technicznego do ewidencji materiałów zasobu 08.10.2015

Imię, nazwisko i podpis osoby reprezentującej organ mgr inż. Robert Wilnódek

mgr inż. Robert Wilnódek
inspektor w Kancelarii Powiatowej Kartografii

obszar oddziaływania inwestycji

granica nieruchomości

projektowana droga pieszo-rowerowa

istniejąca skarpa

projektowana balustrada U12a

35,00
2,0%

OZNACZENIE SPADKU PODŁUŻNEGO

2%

OZNACZENIE SPADKU POPRZECZNEGO

PROJEKTOWANA RZĘDNA TERENU

278,66

276,50

RZĘDNA TERENU ISTNIEJĄCA

OZNACZENIE PRZESZKODZAJĄCEGO

OZNACZENIE PRZESZKODZAJĄCEGO

VENIT EWA PRZYBYŁ DARIUSZ ZBOIŃSKI

zamawiający: GMINA MYSLENICE, RYNEK 8/9, 32-400 MYSLENICE

inwestor: GMINA MYSLENICE, RYNEK 8/9, 32-400 MYSLENICE

zadanie inwestycyjne: PRZYGOTOWANIE DOKUMENTACJI DLA PROJEKTU: ZAGOSPODAROWANIE OTOCZENIA ZBIORNIKA DOBZYSKIEGO - SZLAKI WRAZ Z INFRASTRUKTURĄ TURYSTYCZNĄ

zakres opracowania: PROJEKT BUDOWY DROGI PIESZO - ROWEROWEGO

projektant: mgr inż. arch. EWA PRZYBYŁ-ZBOIŃSKA

uprawnienia: 32/03/SLODK/II spec. architektoniczna

projektant: inż. WOJCIECH DEBICKI

uprawnienia: 166/77 spec. konstrukcyjno-inżynierska

numer trasy: 17

nazwa trasy: MYSLENICE DROGINIA, ZAPORA BOCZNA

trasa opracowania: PROJEKT ZAGOSPODAROWANIA TERENU

trasa rysunku: PLANISZA PODSTAWOWA

stadium: PROJEKT WYKONAWCZY

data: listopad 2015

skala: 1:500

wersja: PBW

branża: ARCHITEKTURA DROGOWA

nr rysunku: M17_PP.01

rewizja: