

URZĄD MIASTA STOL  
Urząd Dzieln  
WYDZIAŁ ARCHITEK  
ul. Nowa 100  
tel. 22 443 94 98

0 WARSZAWY  
miejsce  
ODWINICTWA  
101 Warszawa  
tel. 22 443 94 98

#### UWAGI :

WSZYSTKIE NAZWY UŻYTE W PROJEKCIE STANOWIĄ INFORMACJĘ O PARAMETRACH URZĄDZEŃ I MATERIAŁÓW. WYKONAWCA PRZED WBUDOWANIEM PRZEDSTAWI KARTY MATERIAŁOWE Z ZAŁĄCZENIEM WSZELKICH DOKUMENTÓW POTWIERDZAJĄCYCH ICH PARAMETRY TECHNICZNE I HIGIENICZNE. MATERIAŁY I URZĄDZENIA INNE NIŻ UŻYTE W PROJEKCIE PODLEGAJĄ AKCEPTACJI GŁÓWNEGO PROJEKTANTA ORAZ WYMAGAJĄ SPORZĄDZENIA DOKUMENTACJI ZAMIENNEJ KTÓRA PODLEGA UZGODNIENIU Z GŁÓWNYM PROJEKTANTEM

#### INWESTYCJA:

"PRZEBUDOWA I ARANŻACJA  
WNĘTRZ PAŁACU KRASIŃSKICH  
(PAŁAC RZECZYPOSPOLITEJ) PRZY  
PLACU KRASIŃSKICH 3/5 W  
WARSZAWIE"

#### NR PROJEKTU:

120

#### ADRES INWEST:

Plac Krasińskich 3/5, 00-207 Warszawa

#### INWESTOR:

Biblioteka Narodowa w Warszawie  
al. Niepodległości 213, 02-086 Warszawa

BRANZA: TECHNOLOGIA KUCHNI

FAZA: PROJEKT BUDOWLANY

DATA: 01 - 2017 r.

**PAS**  
**PROJEKT**

PAS PROJEKT ARCHI STUDIO  
ul. Plantowa 5;  
05-830 Nadarzyn  
TEL. (022) 739-90-25, FAX (022) 739-79-06 [www.pasprojekt.com](http://www.pasprojekt.com)

ZESPÓŁ AUTORSKI:	IMIĘ I NAZWISKO	NR UPR.:	PODPIS:
PROJEKTOWAŁ:	mgr inż. Adam Rządowski		
OPRACOWANIE:	mgr inż. Adam Rządowski		
SPRAWDZIŁ:	mgr inż. Adam Rządowski		

UWAGA: PROJEKT CHRONIONY PRAWEM AUTORSKIM. PROJEKT ARCHITEKTONICZNY JEST PROJEKTEM NADRZĘDNYM! WSZYSTKIE ROZBIEZNOŚCI Z PROJEKTAMI BRANŻOWYMI SKONSULTOWAĆ Z PROJEKTANTEM GENERALNYM PRZED WYBUDOWANIEM !

#### RODZAJ RYSUNKU:

RZUT PARTERU

#### TREŚĆ RYSUNKU:

KAWIARNIA

#### SKALA:

#### NR.RYSUNKU:

PAS - 120 - PB - TK - R - 01

#### REWIZJA:

-


1:50

#### ZAKRES OPRACOWANIA - KAWIARNIA

#### PLAN SYTUACYJNY

SALA KONSUMENTÓW

ARANŻACJA SALI  
WG PROJEKTU WNĘTRZ

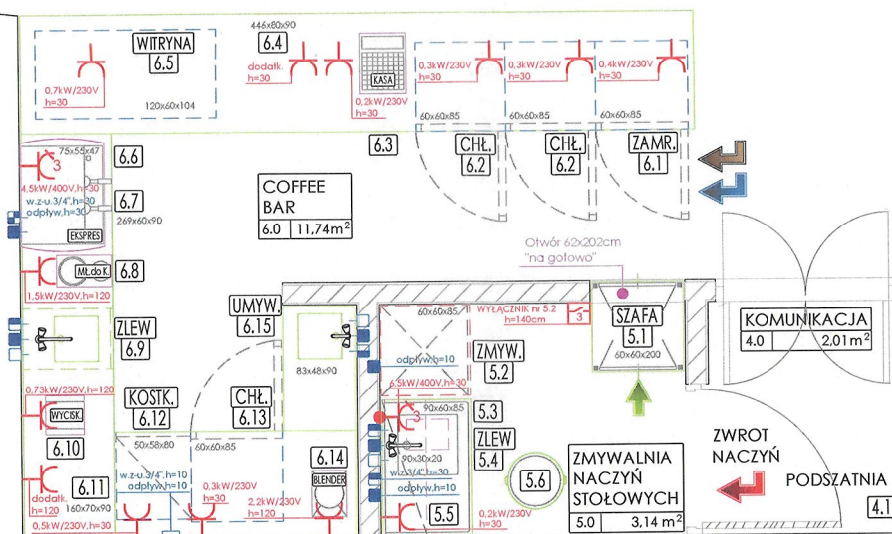

GT-01 Biblioteka Narodowa  
Etap VI Rozmieszczenie urządzeń

Kawiarnia  
Warszawa, Plac Krasińskich 3/5

skala 1:50  
rzut parteru

#### ETAPY PROJEKTU:

PROJEKT KONCEPCJA	I	II	III	IV
	Zagospodarowanie powierzchni	Układ funkcjonalny pomieszczeń	Rozmieszczenie urządzeń	Specyfikacja do projektu
PROJEKT FINALNY	V	VI		
	Wytyczne dla Branż Projektowych	Opis technologiczny		

droga surowców

droga "czysta"

droga "brudna"

droga "personelu"

konsumenci

meble technologiczne "neutrale"

urządzenia technologiczne "grzewcze"

urządzenia technologiczne "chłodnicze"

urządzenia technologiczne "sprzęt drobny"

0 1 2 3 4 5 1:50