


Skala 1 : 500

Skala 1 : 100

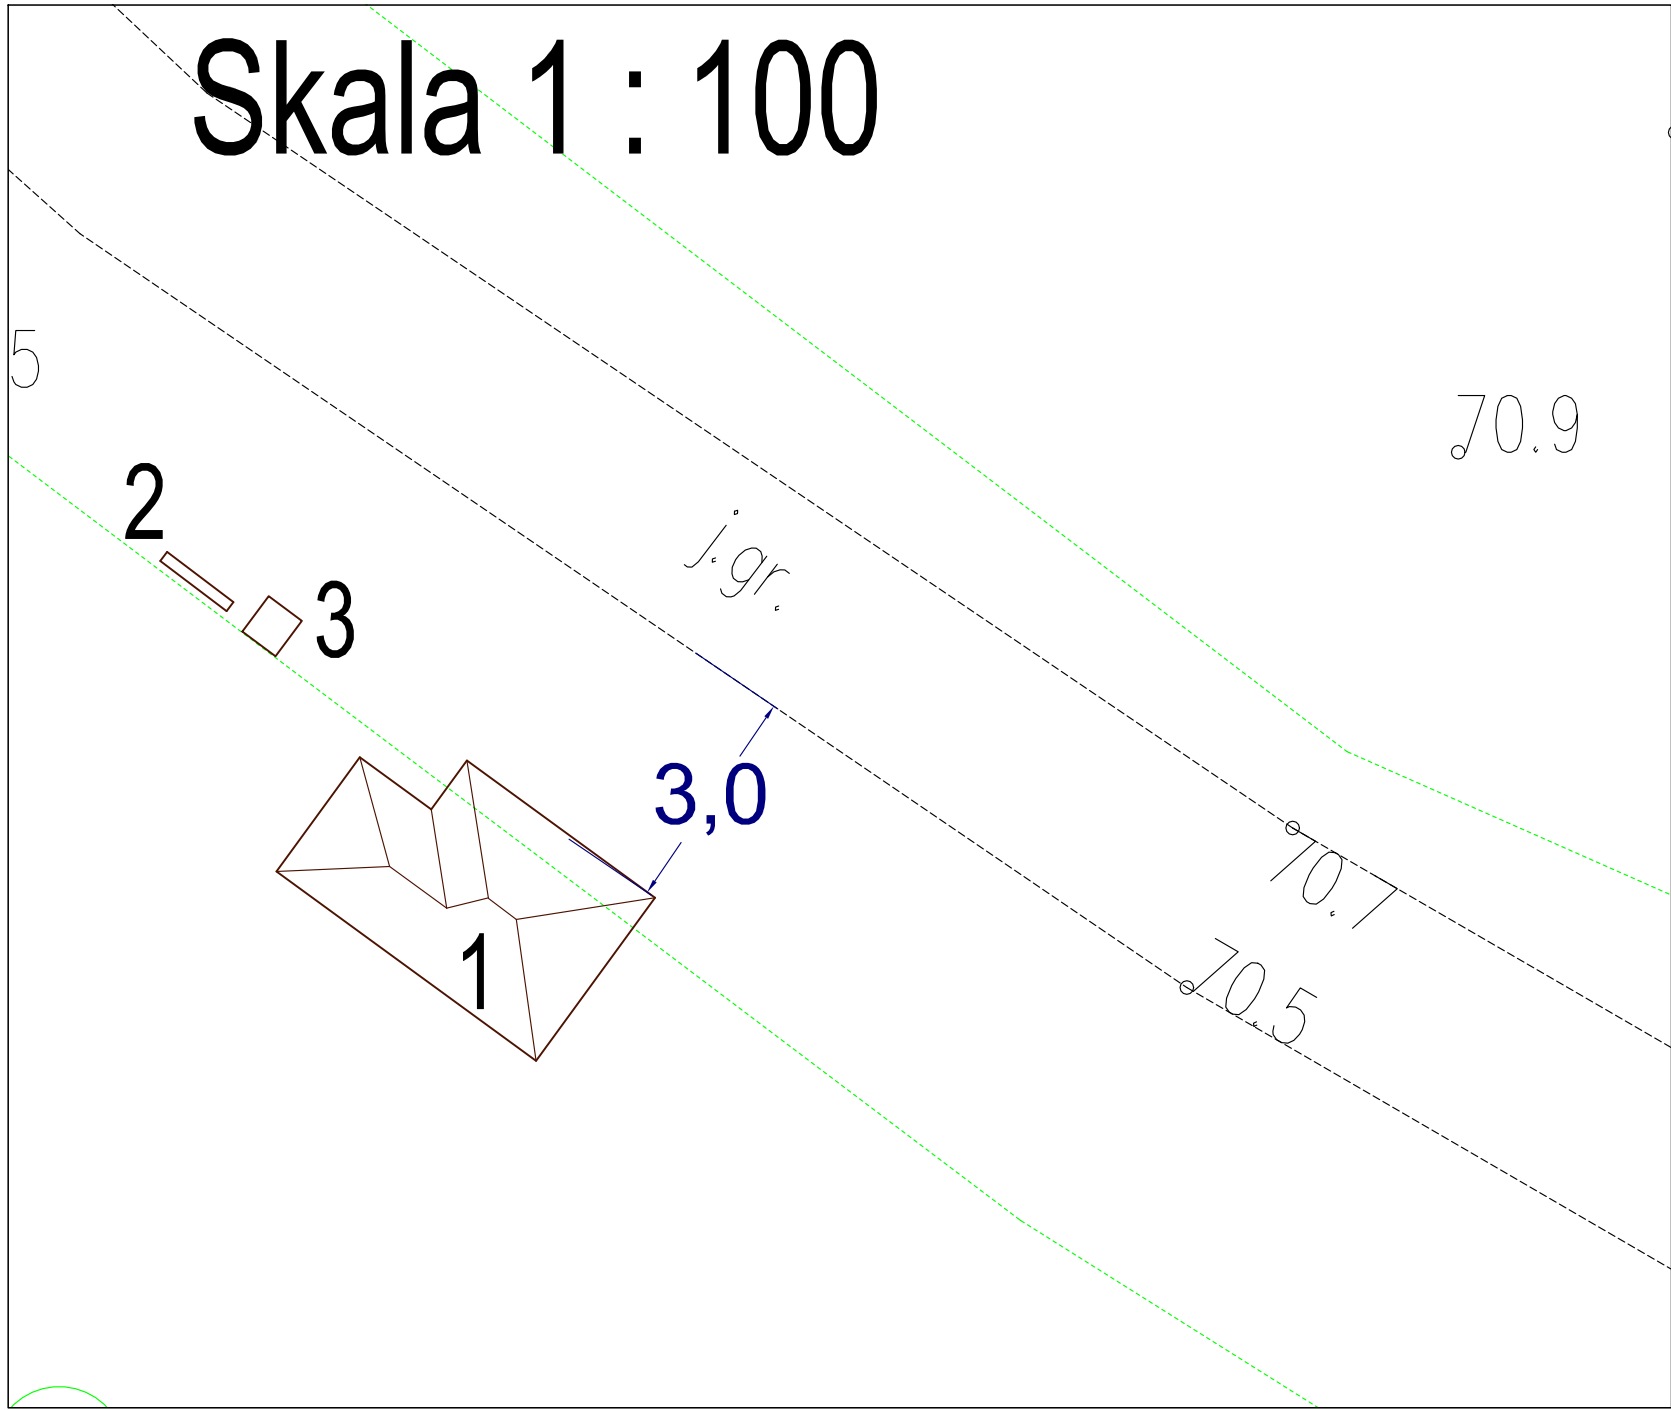

553/1 numer działki objętej opracowaniem

granice działek

WSPÓŁRZĘDNE GEODEZYJNE		
CENTRUM CZATOWNI		
WĘZEL	X	Y
1	5861810,90	5519033,90

LEGENDA

- 1



Czatownia do obserwacji ptaków
- 2



Tablica edukacyjna ptaki
- 3



Kosz na śmieci

KRZYSZTOF OZGA - PROJEKTOWANIE					
ul. Budowlanych 10/9, 66-405 Gorzów Wlkp.					
Inwestycja:	Obszary Natura 2000 szansą wzbogacenia różnorodności biologicznej Puszczy Gorzowskiej				
	POIS.02.04.00-00-0042/16				
	Budowa czatowni do obserwacji ptaków nad Jeziorem Suchym				
	na działkach nr ewid. 553/1 obręb 019 Moczydło, Jedn. ewid. 321001_5 Barlinek - obszar wiejski				
Inwestor:	Państwowe Gospodarstwo Leśne Lasy Państwowe Nadleśnictwo Barlinek ul. Tunelowa 56A,74-320 Barlinek				
Nazwa rys.:	Projekt zagospodarowania terenu			Podpisy:	Skala 1: 500
Projektant:	mgr inż. Bolesław Haszto	Nr upr. bud.	Specjalność:		
		106/94/Gw	konstr.-inżynier.		
Opracował:	mgr inż. Krzysztof Ozga	Nr upr. bud.	Specjalność:		Data: 25.07.19 r.
		9/82/Gw	bud. wodno-mel.		
Faza	Projekt realizacyjno-wykonawczy				Nr rys.: 2.