


ZESTAWIENIE POWIERZCHNI –m2		
0.01	Klatka schodowa	1.63
0.02	magazyn	26.67
0.03	Pom. techn.	16.82

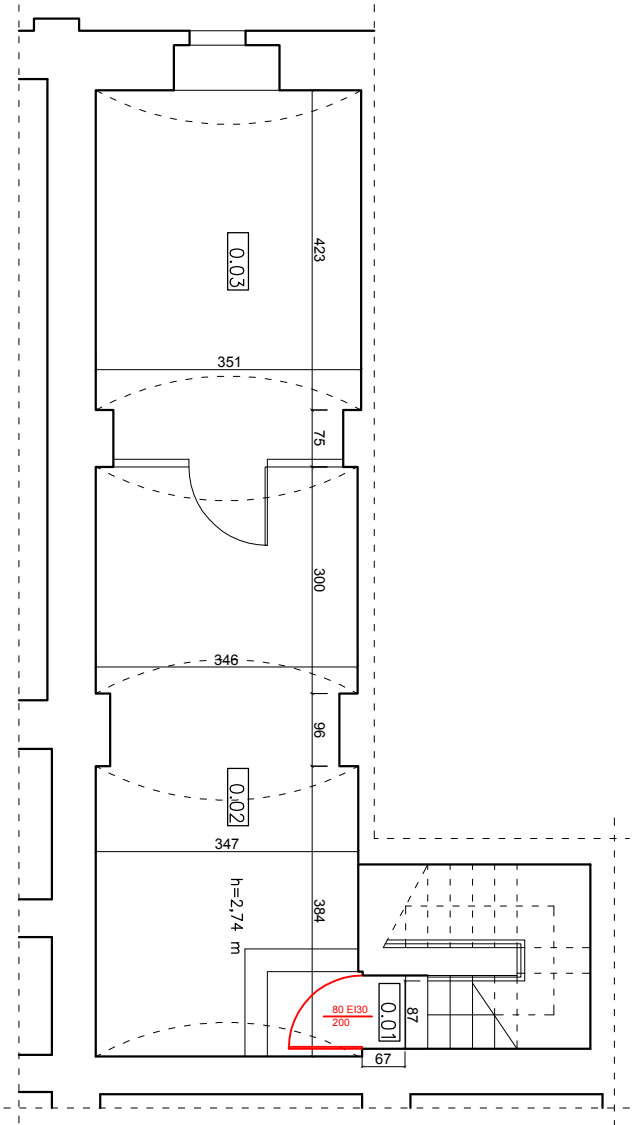

LEGENDA:

- ŚCIANY ISTNIEJĄCE
- ŚCIANY PROJEKTOWANE
- ŚCIANY DO WYBURZENIA
- ELEMENTY PROJEKTOWANE

OBJEKT Przebudowa budynku W-8 o funkcji muzejno-edukacyjnej – dawniej/ budynek aresztu, związana z budową windy dla osób niepełnosprawnych, zmianą sposobu użytkowania pomieszczenia socjalnego nr 19 na WC dla niepełnosprawnych, remont pomieszczeń 1.19, 1.18, 1.17, 1.16, 2.06, 2.07 oraz dostosowanie budynku do wymagań przepisów bezpieczeństwa pożarowego, wraz z wymianą instalacji elektrycznej i wod-kan w pomieszczeniach cel i biurowych		Tutaj spółka z ograniczoną odpowiedzialnością, tel. 18 449 07 34 e-mail:ruk.inn.nowyjac@gmail.com		
ADRES INWESTYCJI Policzka Krokowska im. T. Kościuszki ul. Warszawska 24 31–155 Kraków		INWESTOR Policzka Krokowska im. T. Kościuszki ul. Warszawska 24 31–155 Kraków		
STADIUM PROJEKT WYKONAWCZY	BRAUZA ARCHITEKTURA			
PRZEDMIOT RYSUNKU RZUT PIWNICY				
Projektował: <i>mgr inż. Paweł Michalik</i> Uprawnienia do projektowania bez ograniczeń w specjalności architektonicznej numer MPO/A/0352/06		Podpis:		
DATA LUTY 2017r.	SKALA 1:100	NUMER RYSUNKU A-1		