


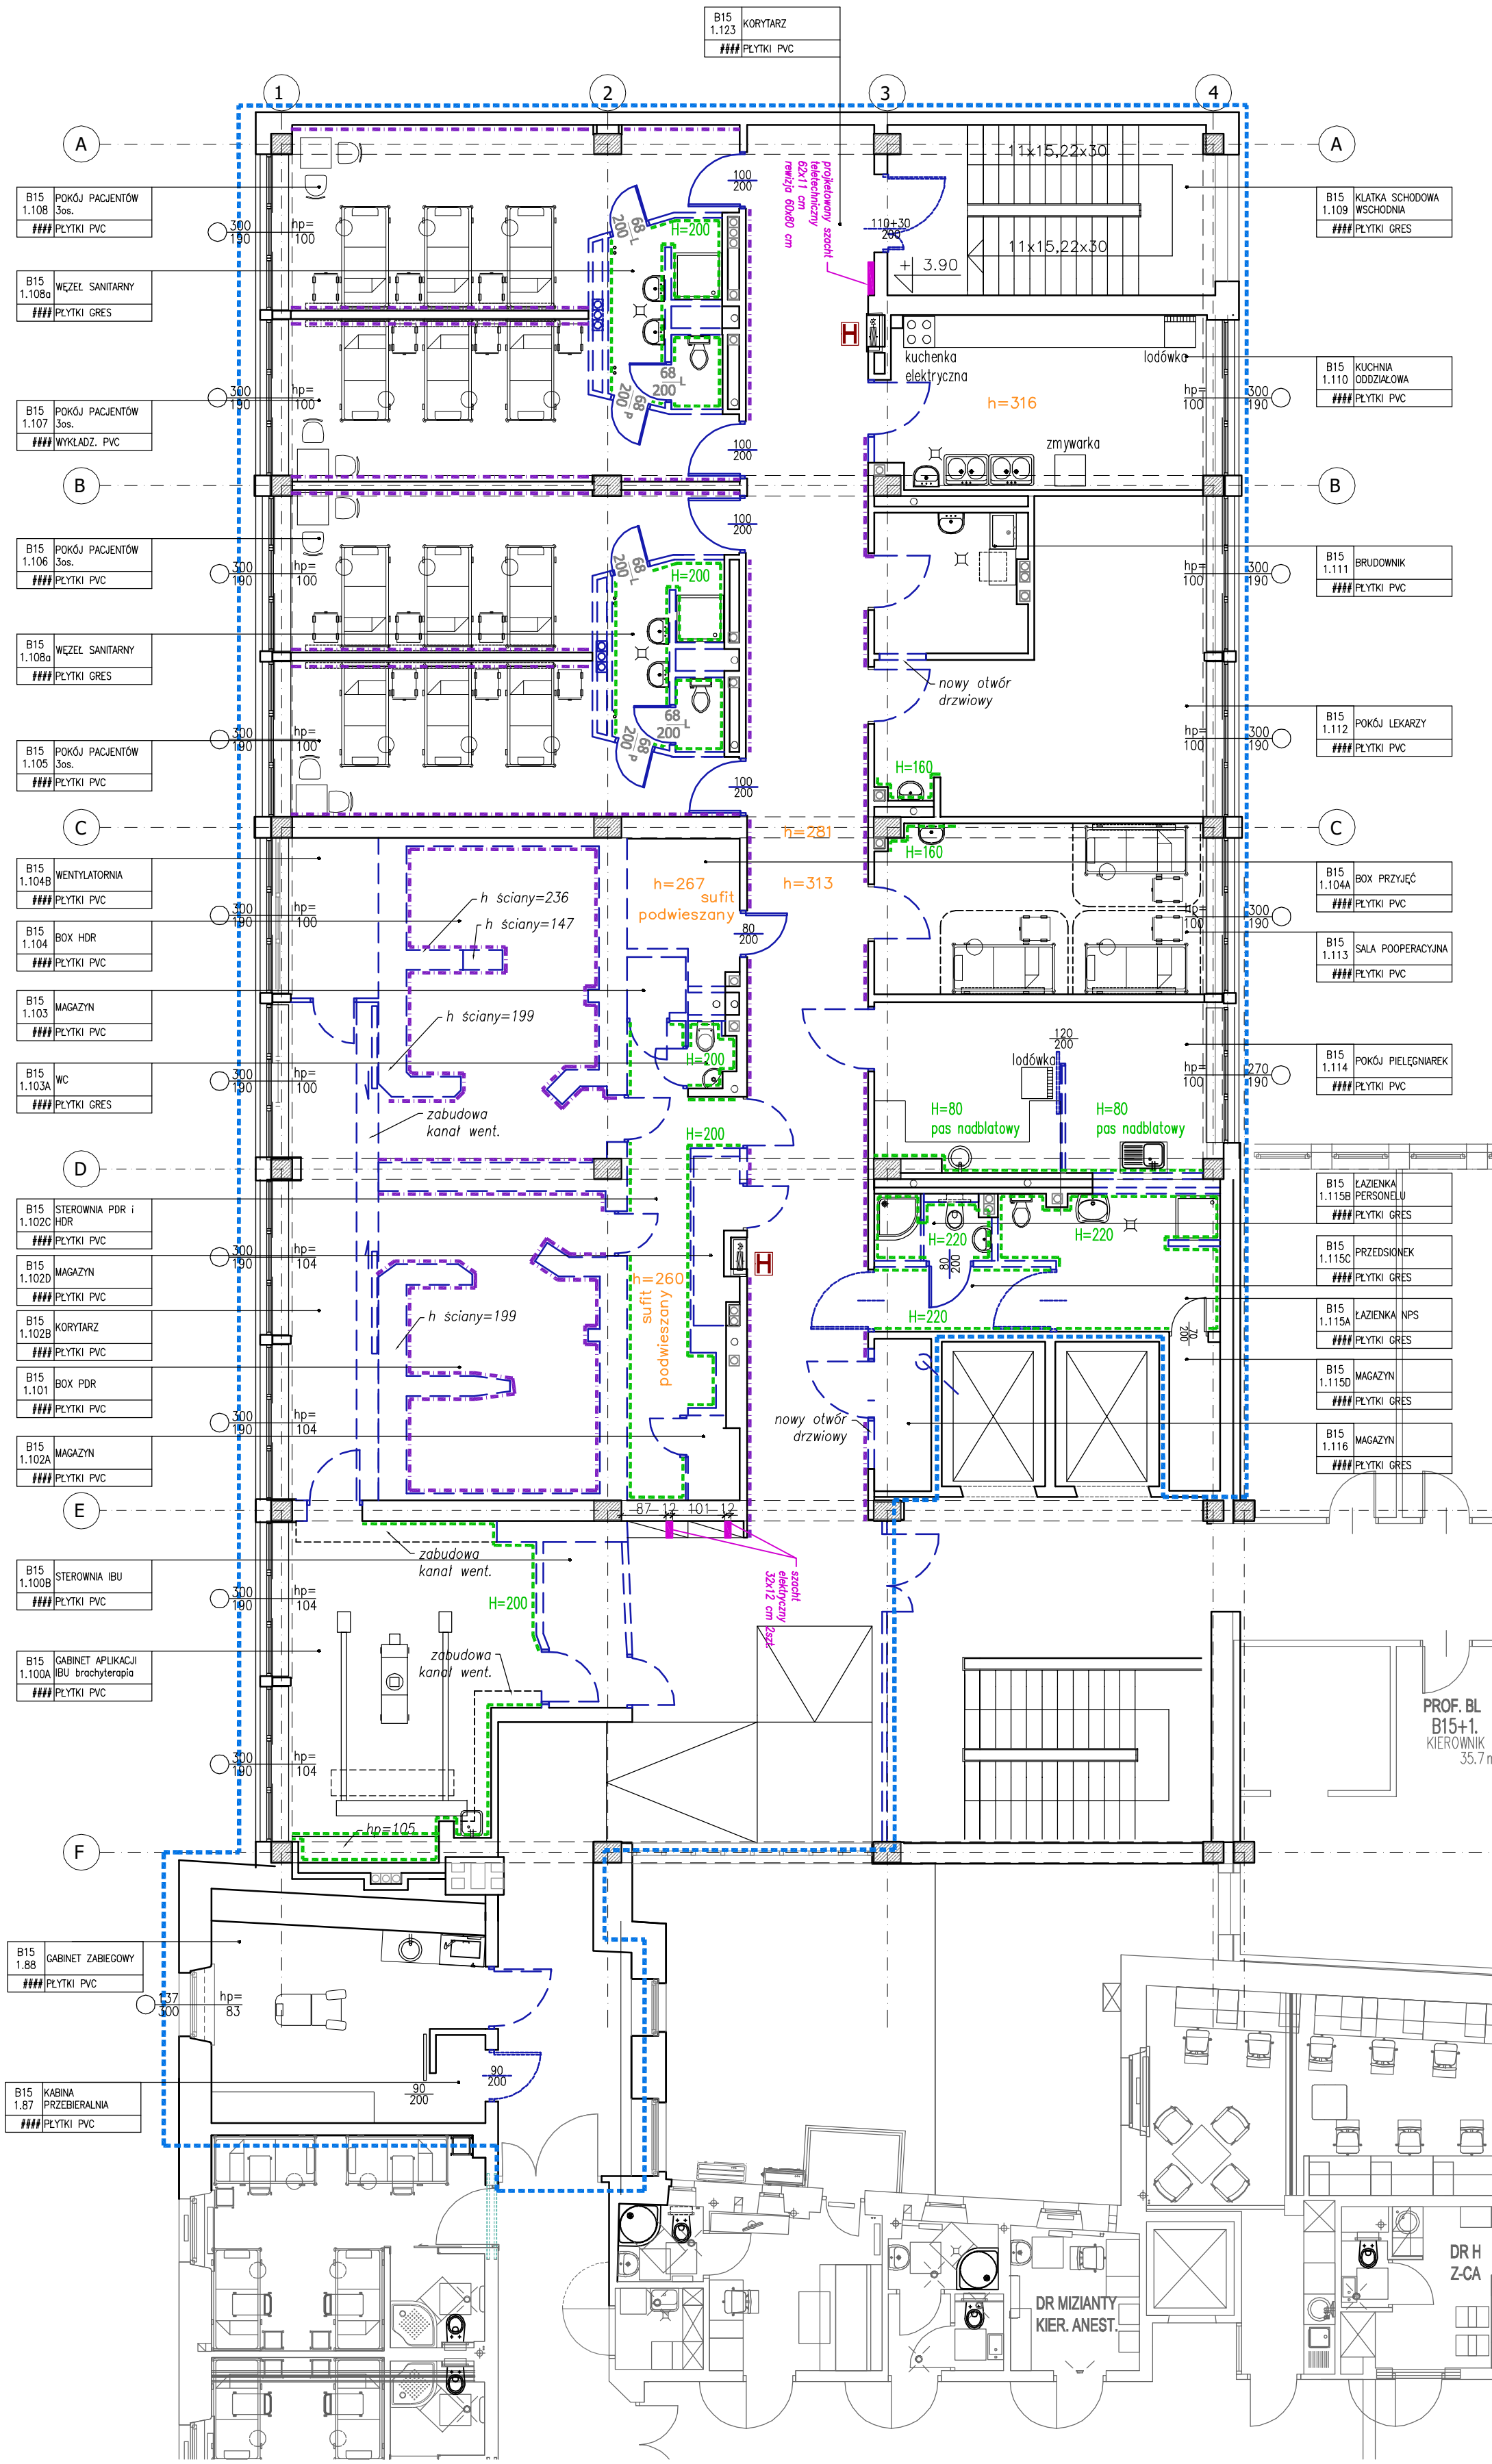

ZAKRES OPRACOWANIA

ściany istniejące

wyburzenia ścian

plytki gres ściennie - rozbiórka
wysokość - plytki gres ściennie
H=200

odbojniki ściennie - demontaż

wysokość pomieszczenia
h=313

HYDRANT WNEKOWY 25 - demontaż i
powiększenie otworu na nową szafkę hydrantową
wraz z gaśnicą 78x78 cm, gł 18 cm

ZAKRES PRAC DEMONTAŻOWYCH ROZBIÓRKOWYCH:

- demontaż drzwi
- demontaż siodełki wewnętrznej
- poszerzenie otworów drzwiowych zgodnie z załączeniem si
- demontaż sufitów podwieszanych
- rozbiórka posadzki i warstw podposadzkowych
- rozbiórka okładzin ściennych
- skucie zniszczonych tynków
- demontaż elementów wyposażenia
- demontaż instalacji elektrycznej
- demontaż grzejników
- demontaż urządzeń i kanałów wentylacji mechanicznej

KONTRAPUNKT architektura - konstrukcja - technologia

ul. Szczęśliwa 39, 30-700 Kraków
NIP: 676-238-56-75 / REGON: 120733070 / KRS: 0000311257
tel: +48 12 296 02 71 / +48 504 260 628 / fax: +48 122960270

Obiekt: Centrum Onkologii Instytut im. M. Skłodowskiej-Curie
ODDZIAŁ GINEKOLOGII
ONKOLOGICZNEJ 1 PIĘTRO

Investor: Centrum Onkologii Instytut M. Skłodowskiej-Curie
ul. Garncarska 11, 31-715 Kraków

Localizacja: ul. Garncarska 15, 31-715 Kraków

Branda: ARCHITEKTURA

Faza: Projekt Wykonawczy

Projektant: mgr inż. arch. Ewa Dobrucka 29/7/2000

Współpraca: mgr inż. arch. Michał Soneira 03/8/2009

mgr inż. arch. Lucyna Świątek 05/1/2009

mgr inż. arch. Tomasz Rudnik W/39/2010

Świadcząco: mgr inż. arch. Louay Forth 04/3/10

Trasę: RZUT PIĘTRA 1 WYBURZENIA

Skala: 1:100

Uwagi: Proszę Autorskie zastrzeżenie - Zespół Projektowy Kontrapunkt
Wszelkie wymiary należy sprawdzić na budowie!
W przypadku użycia nowego produktu bądź producenta doprosza się o załączenie
materiału dowodzącego pod względem parametrów technicznych i funkcji jakie ma
służyć.