


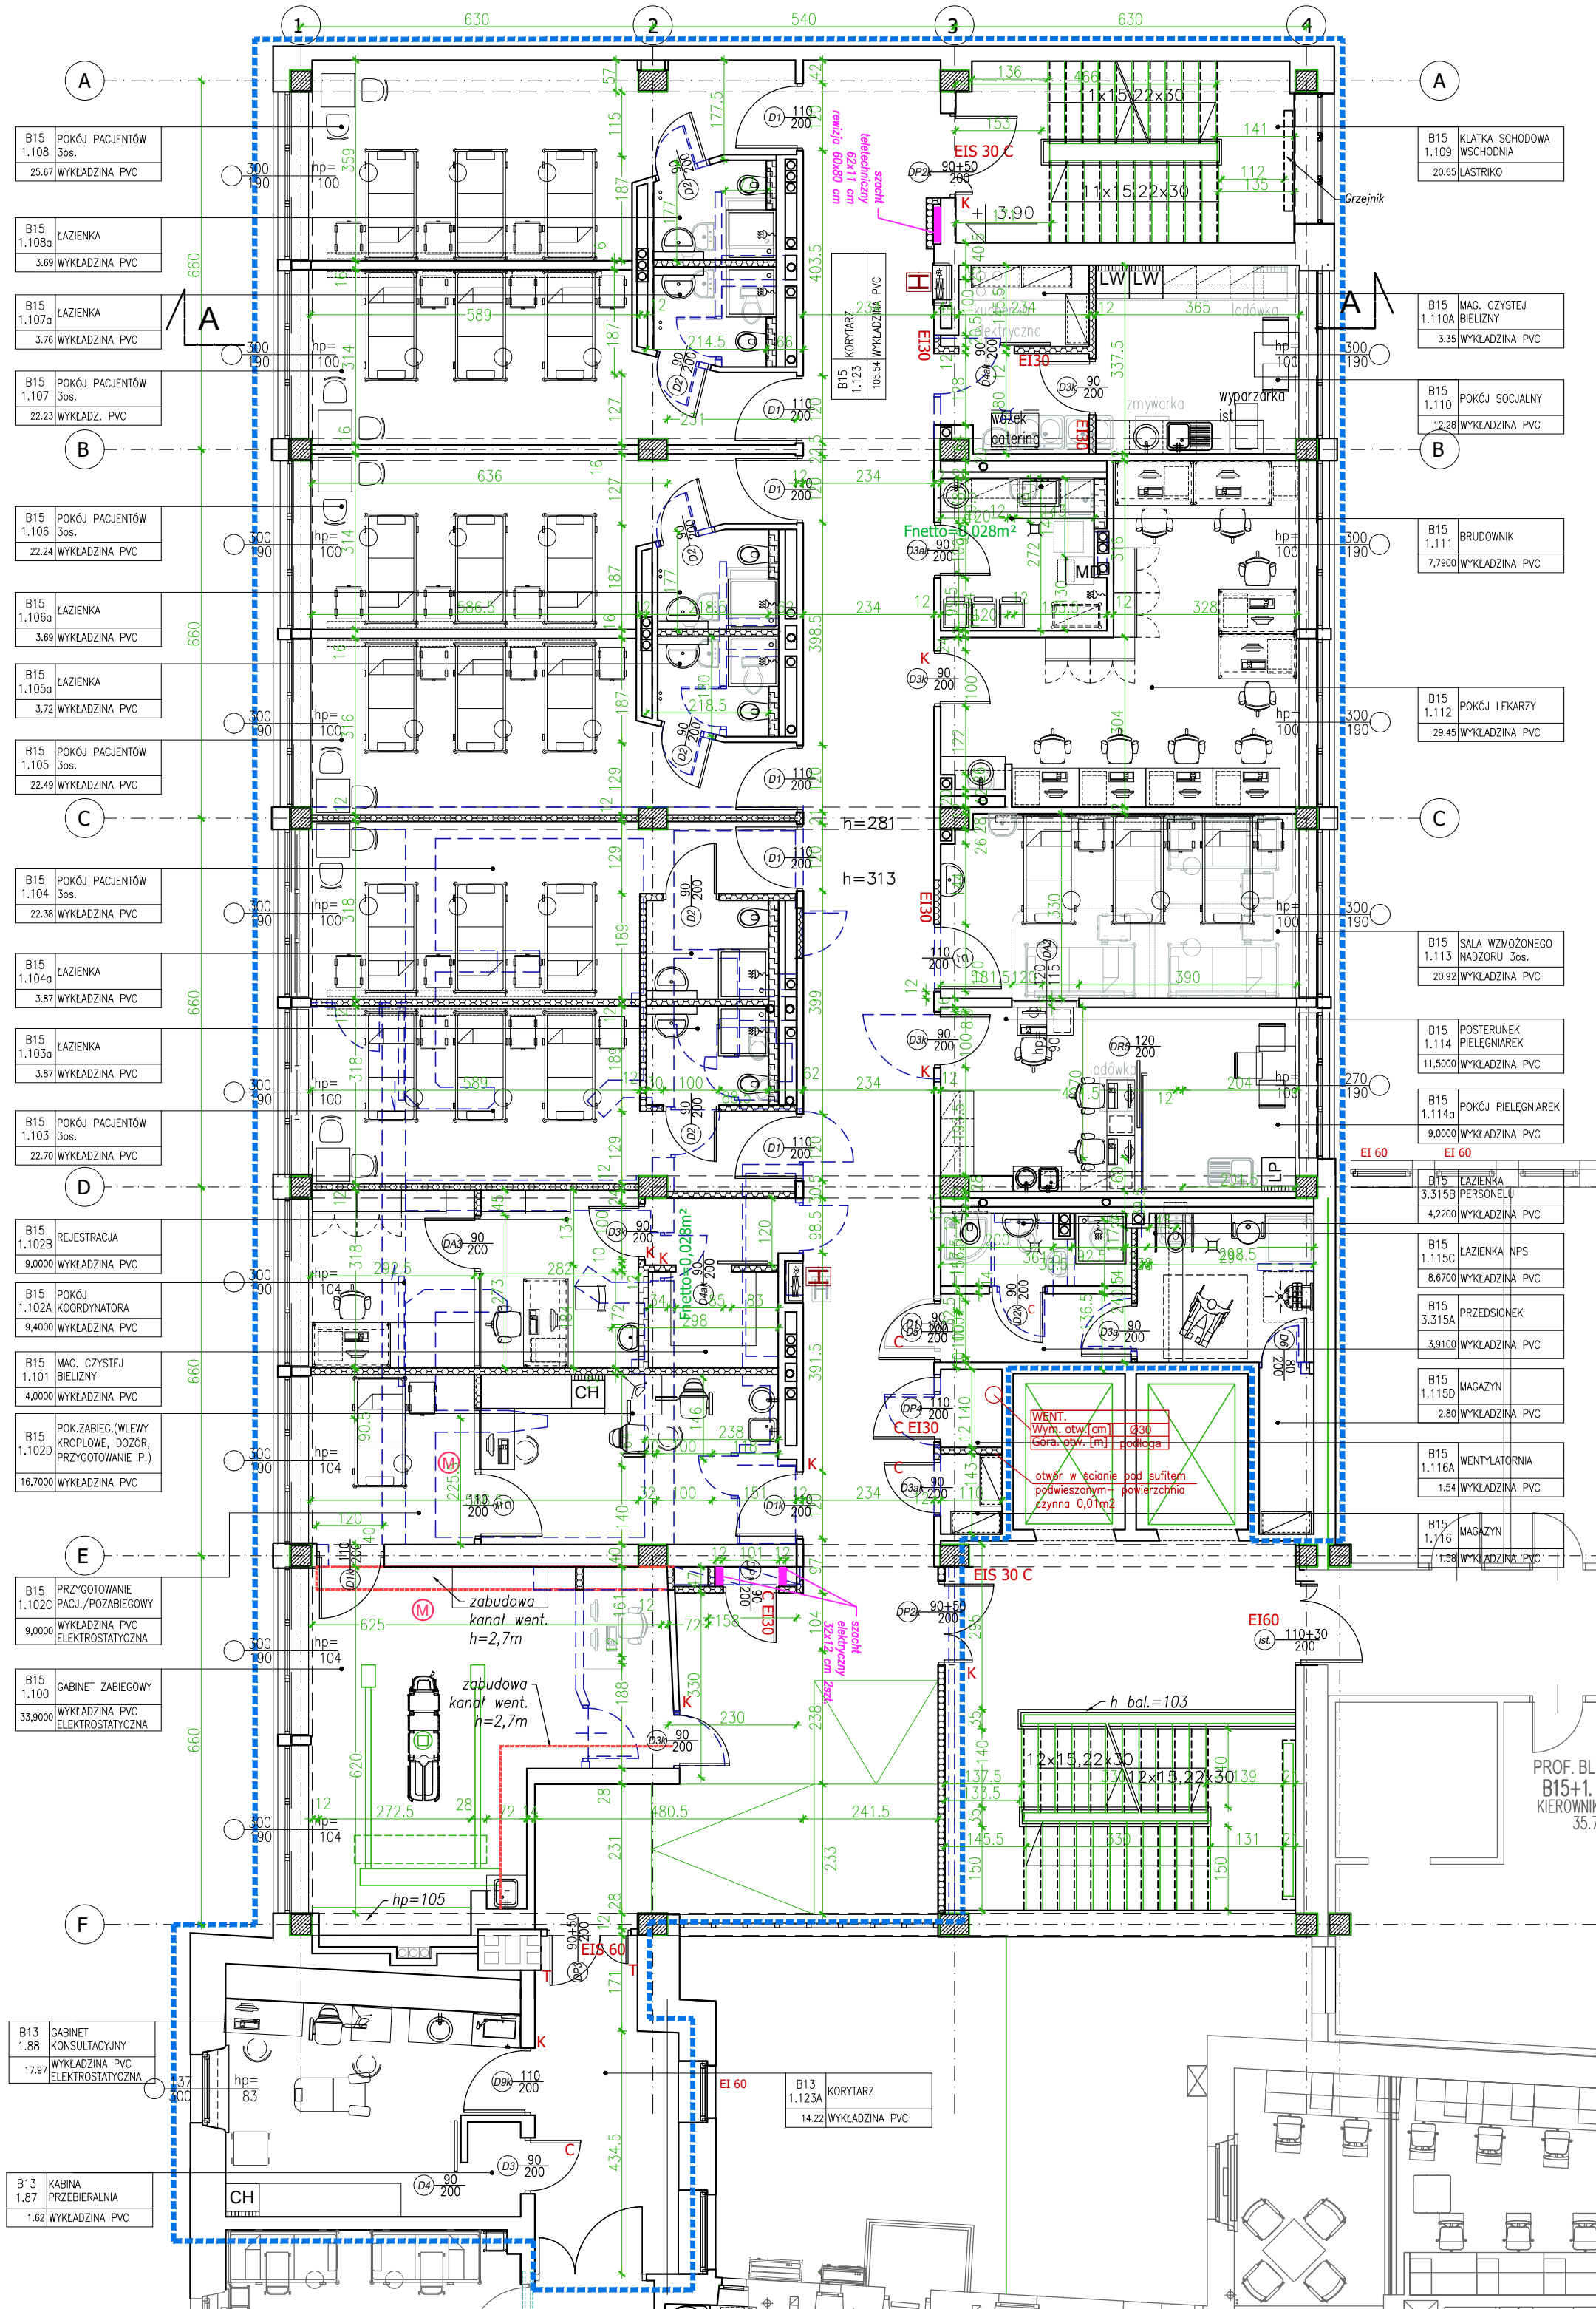

ZAKRES OPRACOWANIA

- wyburzenia
- == ściany istniejące
- projektowana ściana działowa gr. 12,5cm wykonane z płyt gipsowo-włókowyci (opłytywanie podwójne 75mm+2x12,5mm, od strony pomieszczenia mokrego płyty wodoodporne +2x12,5mm) profile stalowe cw75, uw75, wypełnienie wełna mineralna 6cm, ścianki wewnętrzne o odporności ogniowej EI30
- zabudowa instalacyjna na wys. 120 cm z płyt g-k na ruszcie stalowym, opłytywanie podwójne wodoodporne
- zabudowa instalacyjna na wys. pomieszczenia gr. 18 cm, z płyt g-k na ruszcie stalowym, opłytywanie podwójne wodoodporne
- H HYDRANT WNEKOWY 25 - demontaż i powiększenie otworu na nową szafkę hydrantową wraz z gaśnicą 78x78 cm, gł 18 cm
- OPIS DRZWI
- C - samozamykacz
- S - drzwi dymoszczelne
- K - kontrola dostępu
- T - elektrozamykacz

- ELEMENTY STAŁEGO WYPOSAŻENIA
- LP ŁODÓWKA PODBLATOWA
- LW ŁODÓWKA WYSOKA
- CH CHŁODZIRKA MEDYCZNA WYSOKA
- MD MYJNIA DEZYNFEKTOR WYSOKA

- M MONITORING NA ŁÓŻKO PACJENTA
- kratka przepływowa lub podcięcie drzwi Fnetto=0,017m² lub zgodnie z opisem Fnetto=0,028m²

UWAGI:

KŁATKA SCHODWA W OSIACH 3-4 /A

REALIZOWANA W CAŁOŚCI W PRACACH 3 PIĘTRA

W ramach dostosowania klatki schodowej należy wykonać następujące prace:

- Wymienić drzwi bez odporności ogniowej na stalarkę o odporności EI30 C
- Podniesienie balustrady do wysokości 110cm
- Uzyskanie odstępstwa Państwowej Straży Pożarnej (poza opracowaniem) dla elementów nie spełniających przepis i nie możliwych do doprowadzenia do ich zgodności tj:
a) szerokości spoczników (zawężenia do m.in 142,123, 121,112 cm)
b) szerokości biegów schodowych 129 cm

UWAGI:

KŁATKA SCHODWA W OSIACH 3-4 /F

W ramach dostosowania klatki schodowej należy wykonać następujące prace:

- Wymienić drzwi bez odporności ogniowej na stalarkę o odporności EI30 C (w ramach opracowania przyjęto wymianę na I,II,III piętrze, pozostałe poza opracowaniem i nie ujęte w kosztorysach)
- Na I piętrze zastąpić ściankę aluminiową bezklasową ścianką w konstrukcji lekkiej gips-karton o odporności EI60
- Podniesienie balustrady do wysokości 110cm (poza opracowaniem- 2etap inwestycji)
- Uzyskanie odstępstwa Państwowej Straży Pożarnej (poza opracowaniem- 2 etap inwestycji) dla elementów nie spełniających przepis i nie możliwych do doprowadzenia do ich zgodności tj:
a) szerokości spoczników (zawężenia do m.in 142,124, 122 cm)

Obiekt	Narodowy Instytut Onkologii Państwowy Instytut Badawczy im. M. Skłodowskiej Curie Oddział w Krakowie KLINIKA GINEKOLOGII ONKOLOGICZNEJ 1 PIĘTRO	
Inwestor	Narodowy Instytut Onkologii Państwowy Instytut Badawczy im. M. Skłodowskiej Curie Oddział w Krakowie	Data 05.2020
Lokalizacja	ul. Garncarska 15, 31-115 Kraków	
Aktualizacja	mgr inż. arch. Agnieszka Dudzińska 074/2007	

PIĘTRO 1

UWAGA WYMIARY NALEŻY SPARWDZIĆ NA BUDOWIE

Obiekt	KONTRAPUNKT architektura - konstrukcja - technologia ZESPÓŁ PROJEKTOWY KONTRAPUNKT Spółka z o. o. ul. Zabłocie 39, 30-701 Kraków NIP: 676-238-36-75 / REGON: 120753070 / KRS:0000311257 tel.: +48 12 296 02 71 / + 48 504 260 628 / fax: + 48 122960270	
Inwestor	Centrum Onkologii Instytut M. Skłodowskiej-Curie ul. Garncarska 11, 31-115 Kraków	Nr projektu 18-01/1
Lokalizacja	ul. Garncarska 15, 31-115 Kraków	
Branża	ARCHITEKTURA	rewizja -
Faza	Projekt Wykonawczy	nr upr. arch. bez ogr. podpis
Projektant	mgr inż. arch. Ewa Dobrucka	297/2000
Współpraca	mgr inż. arch. Miłosz Sanetra mgr inż. arch. Lucyna Serafin Farah mgr inż. arch. Tomasz Rudnik	038/2009 051/2009 W 39/2010
Sprawdzający	mgr inż. arch. Louay Farah	043/10
Treść rysunku	RZUT PIĘTRA 1	
		Nr rys: 3 Skala: 1:100

UWAGA:

Prawa Autorskie zastrzeżone - Zespół Projektowy Kontrapunkt

Wszystkie wymiary należy sprawdzić na budowie!

W przypadku użycia nazwy produktu bądź producenta dopuszcza się zastosowanie materiału równoważnego pod względem parametrów technicznych i funkcji jakieś ma służyć.