
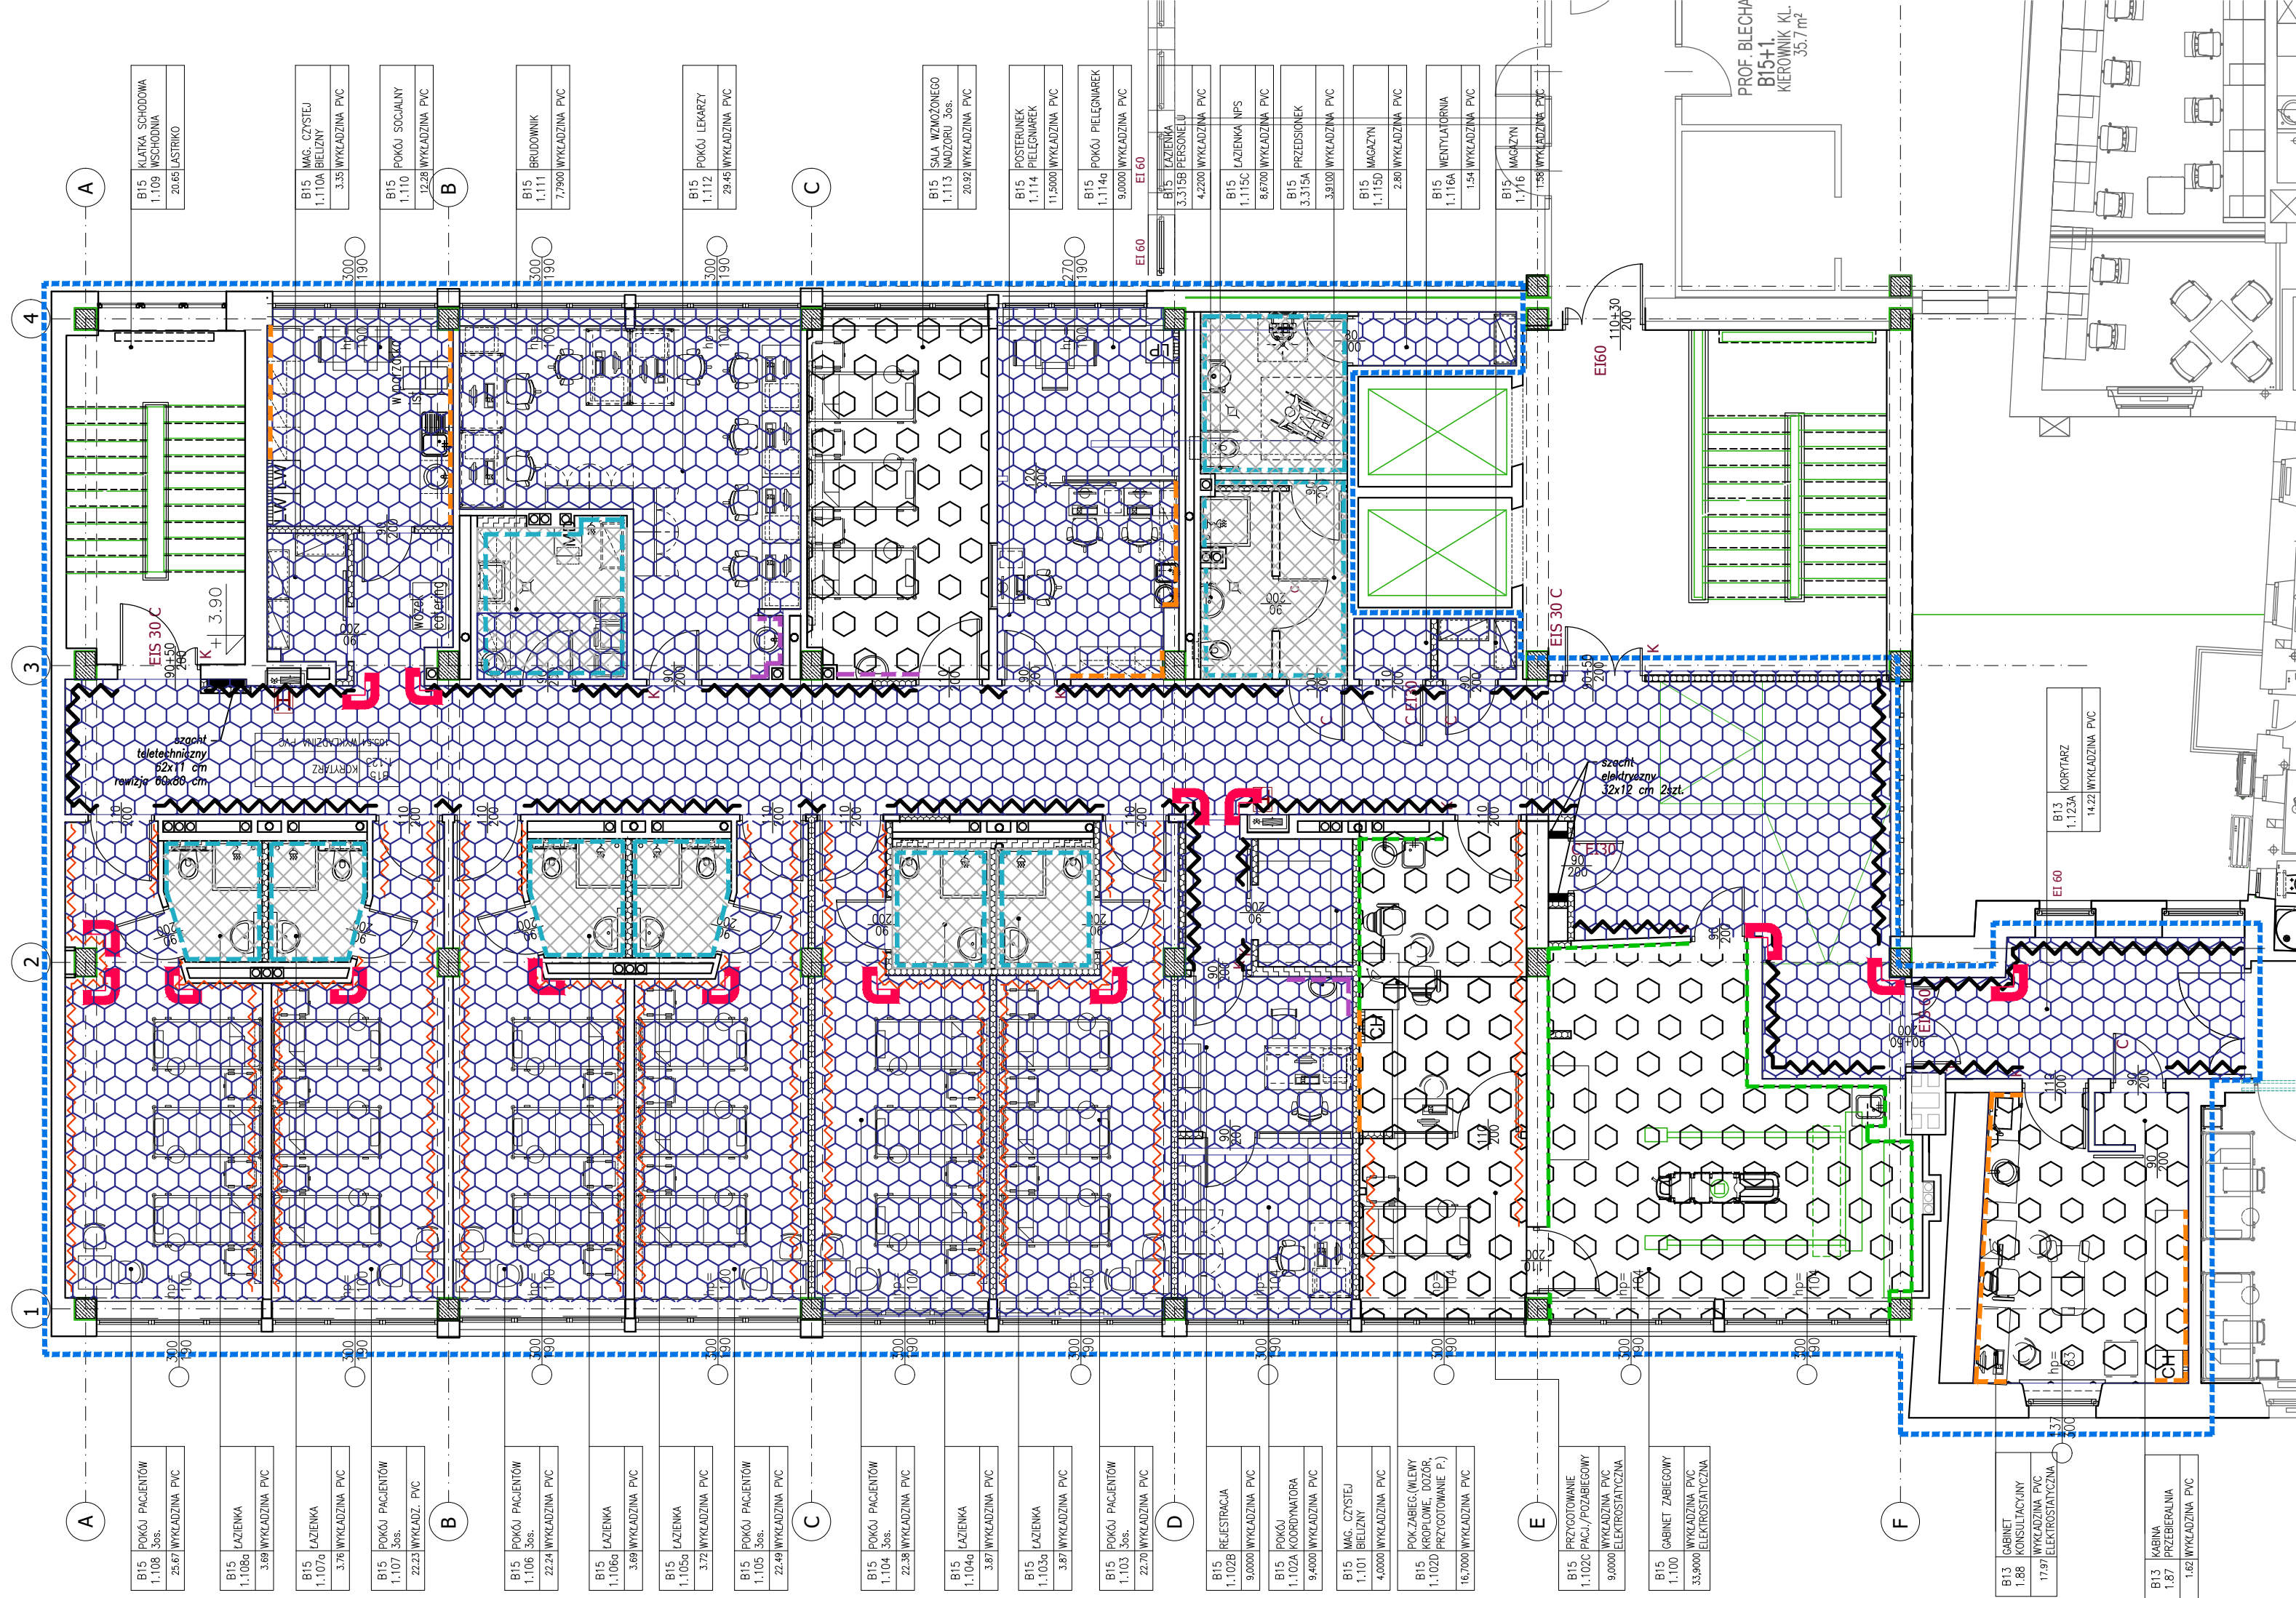


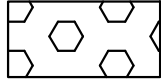

- 

WYKŁADZINA PVC ELEKTROSTATYCZNA
- 

WYKŁADZINA PVC HETEROGENICZNA WINYLOWA
kolor biały
- 

WYKŁADZINA PVC Łazienki –podłoga o gr. 2mm
- 

OKŁADZINA PVC o gr. 1,5mm Łazienki, Brudownik –ściana
NA WYKOKOŚĆ POMIESZCZENIA
- 

OKŁADZINA PVC PAS NADBLATOWY na wysokość 60cm
- 

FARTUCHY ZA UMYWALKAMI
OKŁADZINA PVC NA WYKOKOŚĆ 160 CM
- 

NAROŻNIK PRZECIWUDERZENIOWY
NAROŻA NA PROFILU ALUMINOWYM DOSKONAŁE AMORTYZUJĄCE
WSTRZĄSY I UDERZENIA
- 

ODBOJOPORĘCZ NA WYSOKOŚCI 90 CM TYP A (zgodnie z opisem)
+ ODBOJNICA NA WYSOKOŚCI 50 CM TYP B (zgodnie z opisem)
- 

PŁYTA OCHRONNA PVC SZER 30 CM, NA WYKOKOŚCI 70 CM
- 

PŁYTA OCHRONNA NA WYSOKOŚĆ POMIESZCZENIA

○ KONTRAPUNKT architektura - konstrukcja - technologia ZESPÓŁ PROJEKTOWY KONTRAPUNKT Spółka z o.o. ul. Zabłocie 39, 30-701 Kraków NIP: 676-238-36-75 / REGON: 120753070 / KRS:0000311257 tel: +48 12 296 02 71 / + 48 504 260 628 / fax: + 48 122960270			
Obiekt	Centrum Onkologii Instytut im. M. Skłodowskiej Curie Oddział w Krakowie	Nr projektu	18-01/1
Inwestor	Centrum Onkologii Instytut M. Skłodowskiej-Curie ul. Garncarska 11, 31-115 Kraków	Data	02.2018
Lokalizacja	ul. Garncarska 15, 31-115 Kraków		
Branża	ARCHITEKTURA	rewizja	-
Faza	Projekt Wykonawczy	nr upr. arch. bez ogr.	podpis
Projektant	mgr inż. arch. Ewa Dobrucka	297/2000	
Współpraca	mgr inż. arch. Miłosz Sanetra	038/2009	
	mgr inż. arch. Lucyna Serafin Farah	051/2009	
	mgr inż. arch. Tomasz Rudnik	W/39/2010	
Sprawdzający	mgr inż. arch. Louay Farah	043/10	
Treść rysunku	RZUT PIĘTRA 1 - POSADZKI, OKŁADZINY ŚCIENNE		Nr rys: 5
			Skala: 1:100

UWAGA:
Prawa Autorskie zastrzeżone— Zespół Projektowy Kontrapunkt
Wszystkie wymiary należy sprawdzić na budowie!
W przypadku użycia nazwy produktu bądź producenta dopuszcza się zastosowanie materiału równoważnego pod względem parametrów technicznych i funkcji jakiej ma służyć.