


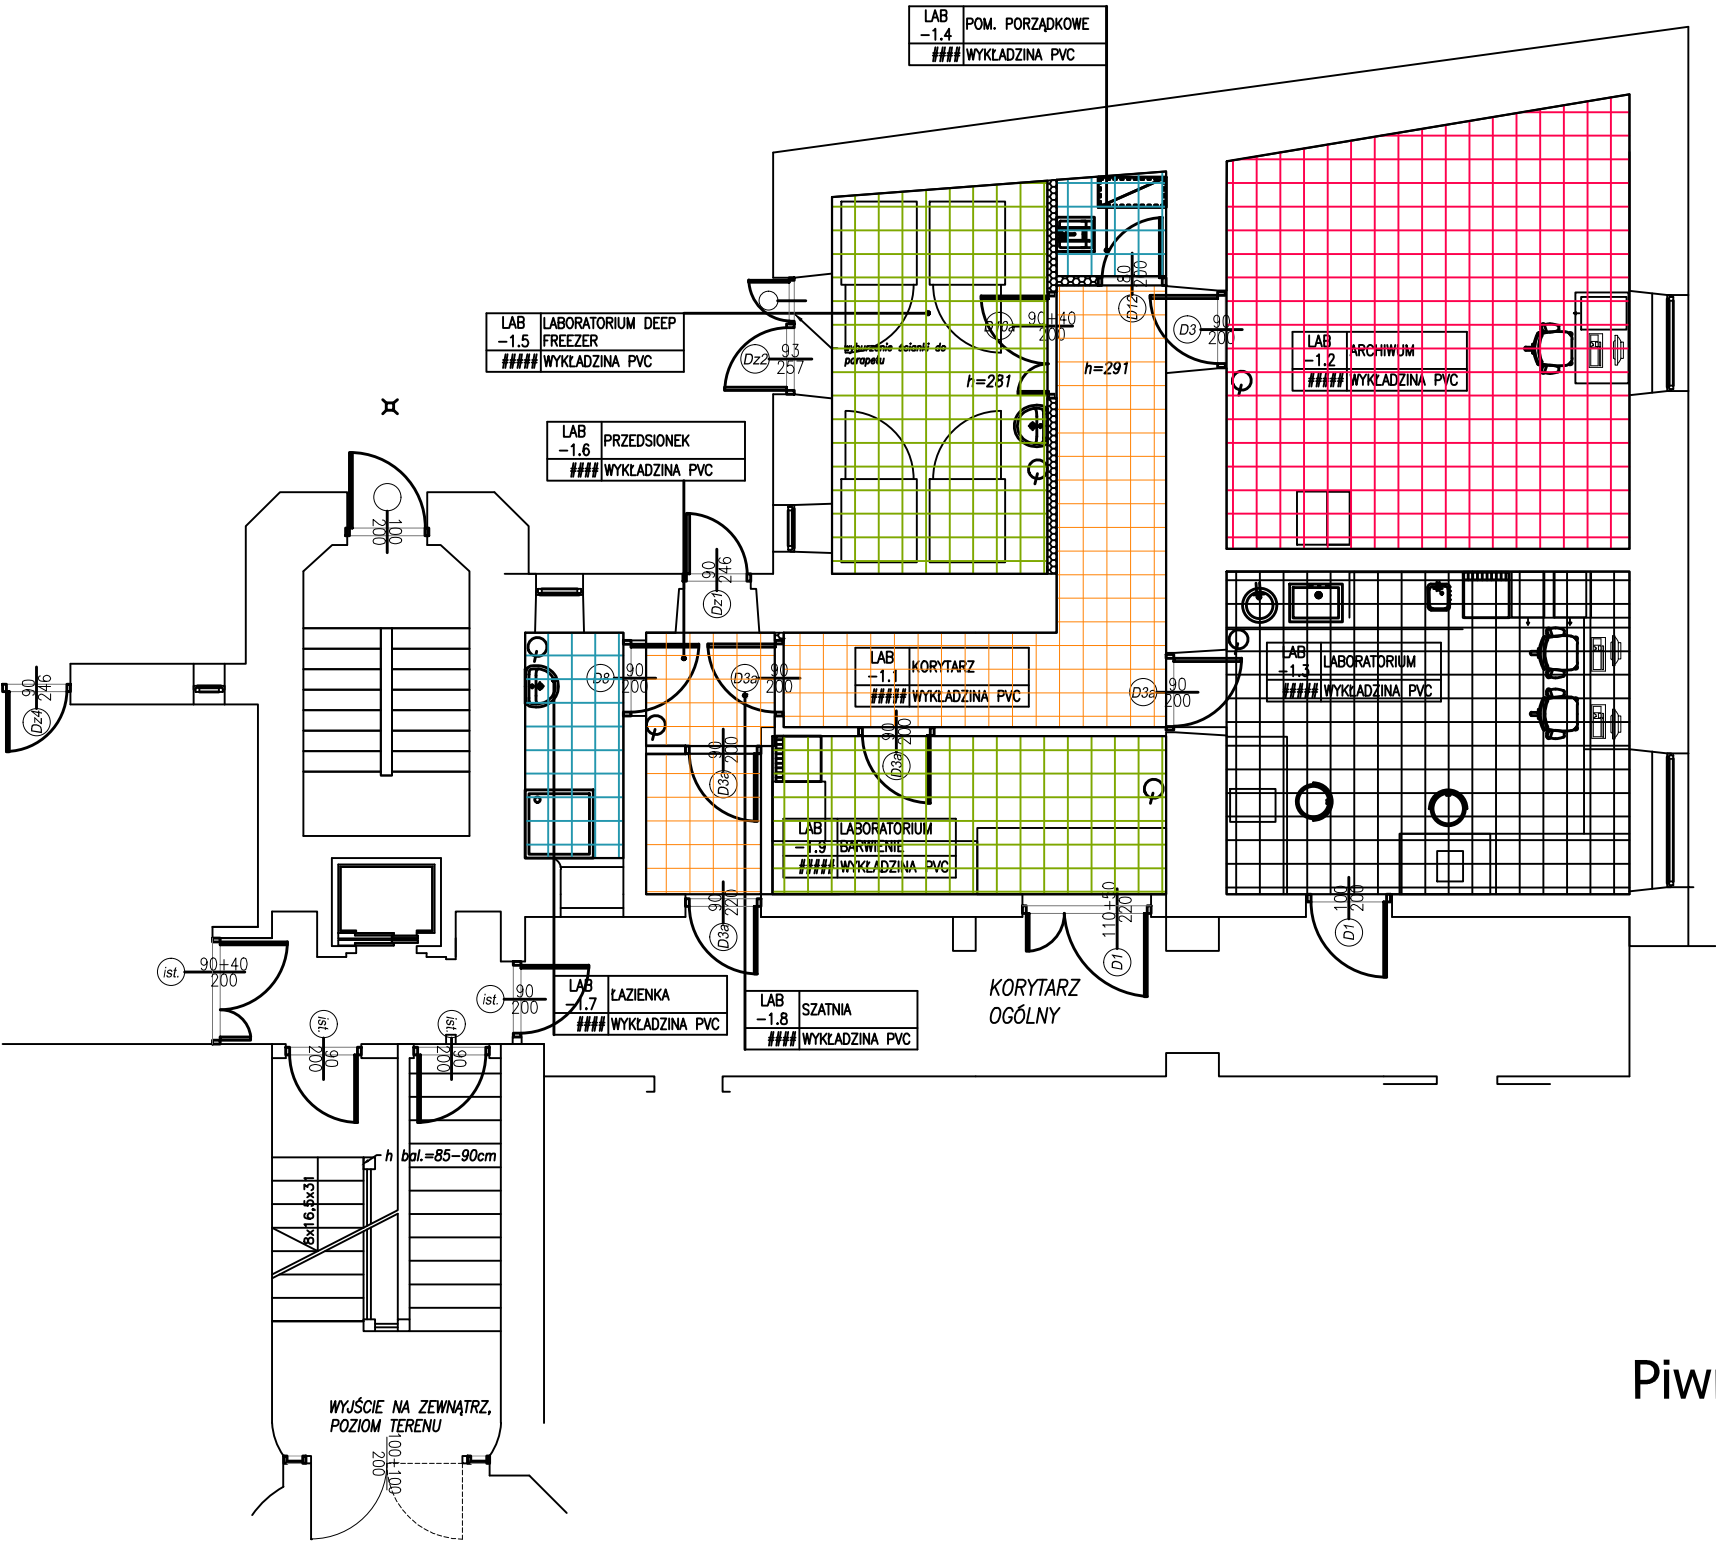

Piwnica

- WYKŁADZINA PVC Laboratorium– podłoga o gr. 2mm
- WYKŁADZINA PVC Laboratorium– podłoga o gr. 2mm
- WYKŁADZINA PVC Łazienki –podłoga o gr. 2mm
- WYKŁADZINA PVC o gr. 1,5mm Łazienki, Szatnia –ściana NA WYKOKOŚĆ POMIESZCZENIA
- WYKŁADZINA PVC PAS NADBLATOWY do wysokości 60cm

○ KONTRAPUNKT architektura - konstrukcja - technologia
ZESPÓŁ PROJEKTOWY KONTRAPUNKT Spółka z o. o.
ul. Zabłocie 39, 30-701 Kraków
NIP: 676-238-36-75 / REGON: 120753070 / KRS:0000311257
tel: +48 12 296 02 71 / + 48 504 260 628 / fax: + 48 122960270

Obiekt	Narodowy Instytut Onkologii im. M. Skłodowskiej Curie- Państwowy Instytut Badawczy- Oddział w Krakowie ZAKŁAD PATOMORFOLOGII NOWOTWORÓW 3 PIĘTRO (piwnica, strych)		Nr projektu	18-01
Inwestor	Narodowy Instytut Onkologii im. M. Skłodowskiej Curie- Państwowy Instytut Badawczy- Oddział w Krakowie ul. Garncarska 11, 31-115 Kraków		Data	01.2020
Lokalizacja	ul. Garncarska 9, 31-115 Krakow			
Branża	ARCHITEKTURA-POSADZKI		rewizja	-
Faza	PROJEKT WYKONAWCZY	nr upr. arch. bez ogr.	podpis	
Projektant	mgr inż. arch. Ewa Dobrucka	297/2000		
Sprawdzający	mgr inż. arch. Louay Farah	043/10		
Treść rysunku	Rzut Piwnicy, Labortorium Patomorfologii		Nr rys: 3.1P	Skala: 1:100

UWAGA:
Prawa Autorskie zastrzeżone– Zespół Projektowy Kontrapunkt
Wszystkie wymiary należy sprawdzić na budowie!
W przypadku użycia nazwy produktu bądź producenta dopuszcza się zastosowanie
materiału równoważnego pod względem parametrów technicznych i funkcji jakiej ma
służyć.