


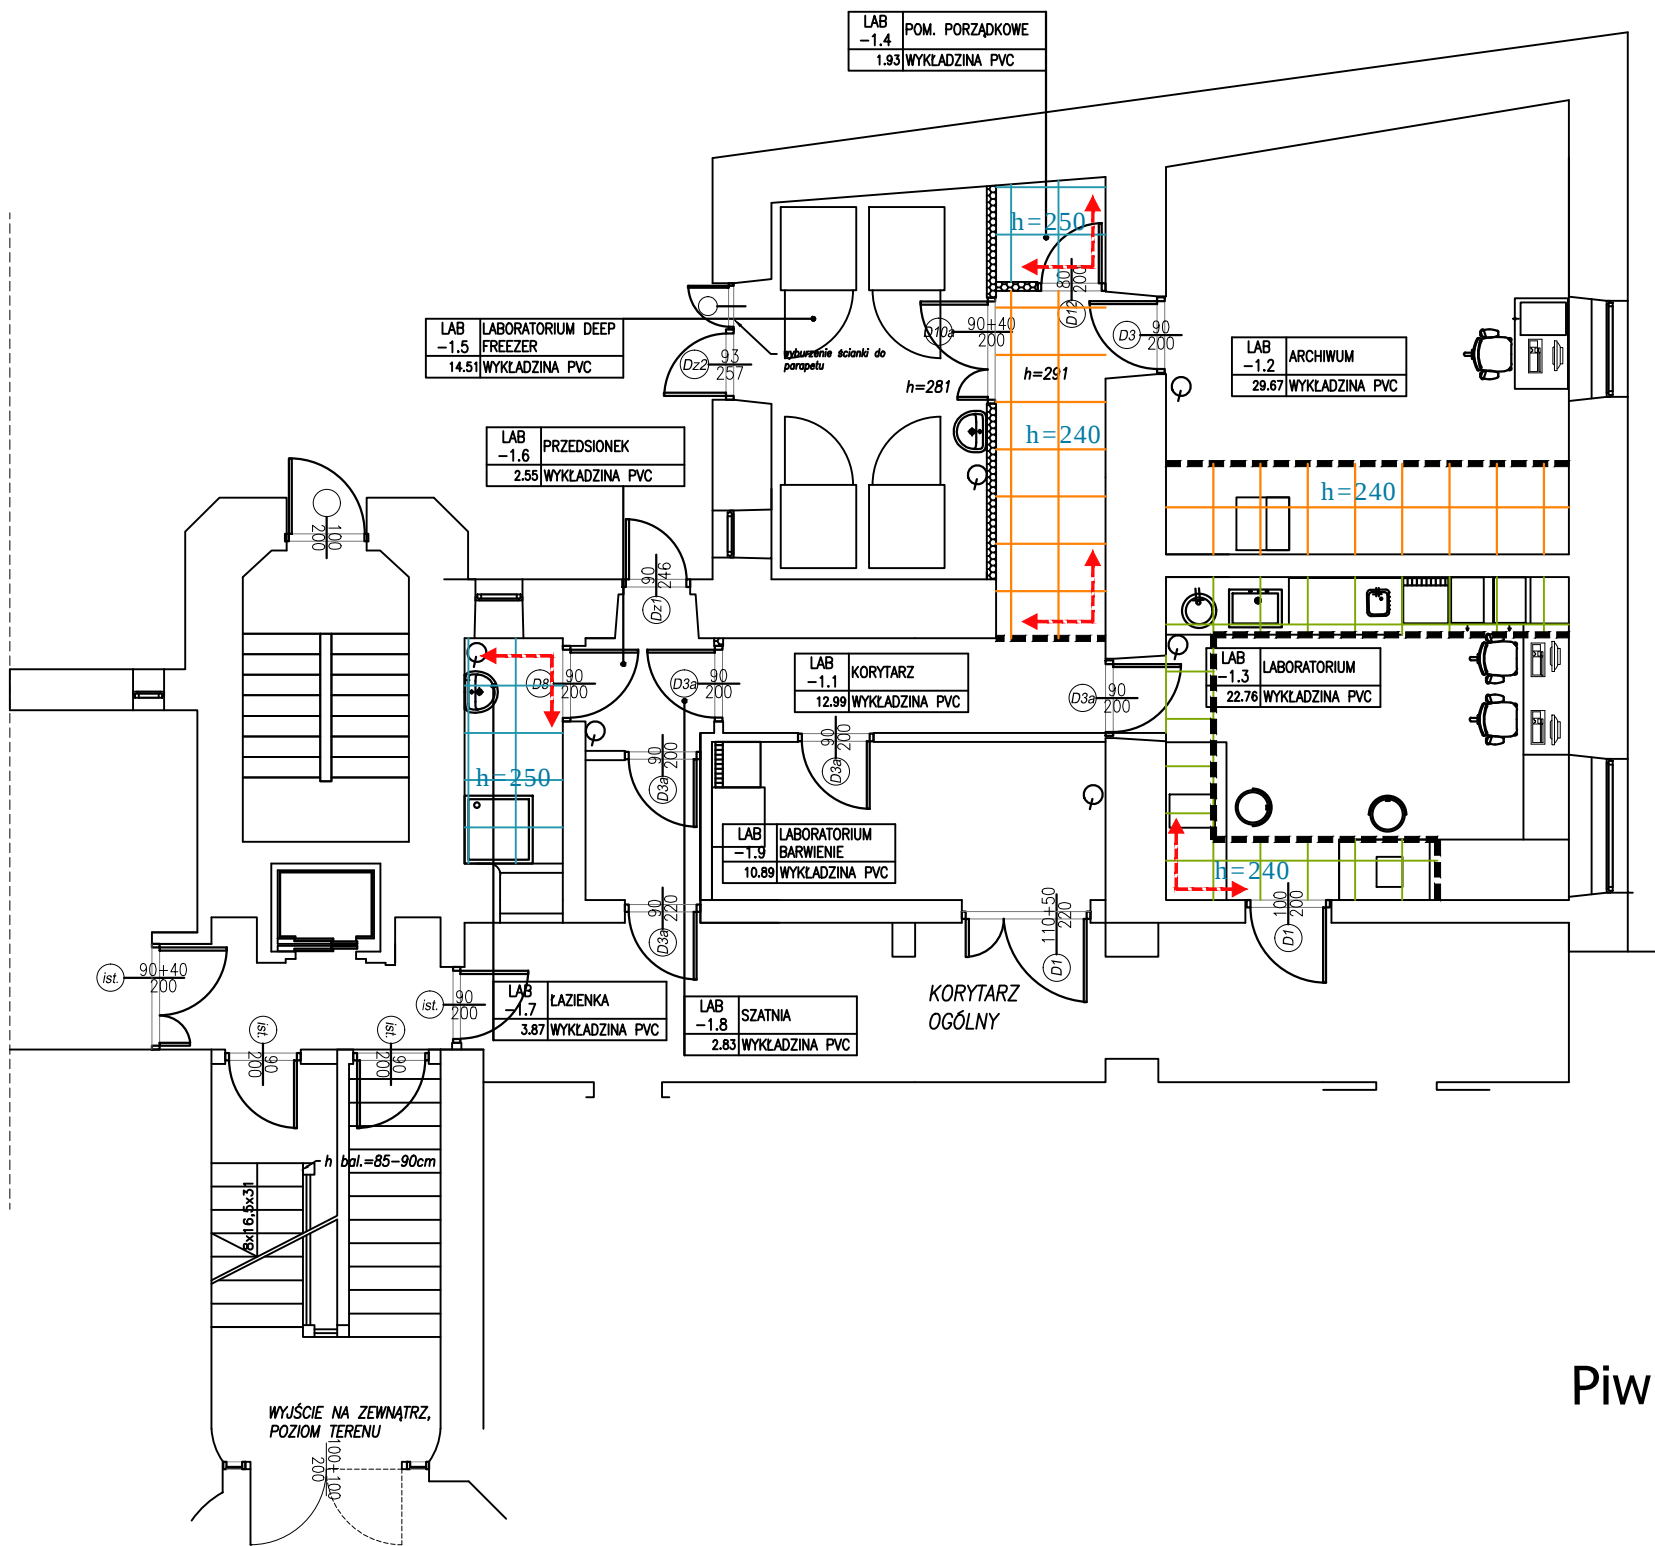

Piwnica



Sufit podwieszany z wełny mineralnej 60x60x1,9cm ciężar 3kg/m²
krawędź AW/GN niewidoczna demontowana do góry,
odporność na wilgoć 95% odbicie światła 88% bez efektu oleśnienia
montaż za pomocą rusztu stalowego z blachy o gr. 0,4mm na wysokości 270cm



Sufit podwieszany z wełny mineralnej 60x60x1,5cm ciężar 2,6kg/m²
krawędź SK ruszt widoczny, krawędź prosta odporność na wilgoć 95%
odbicie światła 88% bez efektu oleśnienia
montaż za pomocą rusztu stalowego z blachy o gr. 0,4mm na wysokości 250cm



Sufit podwieszany z wełny mineralnej 60x60x2,4cm ciężar 8,4kg/m²
krawędź SF ruszt niewidoczny, fuga cienia 7 mm, odporność na wilgoć 95%
odbicie światła 88% bez efektu oleśnienia
montaż za pomocą rusztu stalowego z blachy o gr. 0,4mm na wysokości 250cm



Zabudowa pionowa z płyt GK



KIERUNEK UKŁADANIA PŁYT SUFITOWYCH

○ KONTRAPUNKT architektura - konstrukcja - technologia
ZESPÓŁ PROJEKTOWY KONTRAPUNKT Spółka z o. o.
ul. Zabłocie 39, 30-701 Kraków
NIP: 676-238-36-75 / REGON: 120753070 / KRS:0000311257
tel: +48 12 296 02 71 / + 48 504 260 628 / fax: + 48 122960270

Obiekt	Narodowy Instytut Onkologii im. M. Skłodowskiej Curie- Państwowy Instytut Badawczy- Oddział w Krakowie ZAKŁAD PATOMORFOLOGII NOWOTWORÓW 3 PIĘTRO (piwnica, strych)	Nr projektu	18-01
Inwestor	Narodowy Instytut Onkologii im. M. Skłodowskiej Curie- Państwowy Instytut Badawczy- Oddział w Krakowie ul. Garncarska 11, 31-115 Kraków	Data	01.2020
Lokalizacja	ul. Garncarska 9, 31-115 Kraków		
Branża	ARCHITEKTURA-SUFITY		rewizja
Faza	PROJEKT WYKONAWCZY	nr upr. arch. bez ogr.	podpis
Projektant	mgr inż. arch. Ewa Dobrucka	297/2000	
Sprawdzający	mgr inż. arch. Louay Farah	043/10	
Treść rysunku	Rzut Piwnicy, Labortorium Patomorfologii		Nr rys: 3.1S Skala: 1:100

UWAGA:
Prawa Autorskie zastrzeżone- Zespół Projektowy Kontrapunkt
Wszystkie wymiary należy sprawdzić na budowie!
W przypadku użycia nazwy produktu bądź producenta dopuszcza się zastosowanie
materiału równoważnego pod względem parametrów technicznych i funkcji jakiej ma
służyć.