


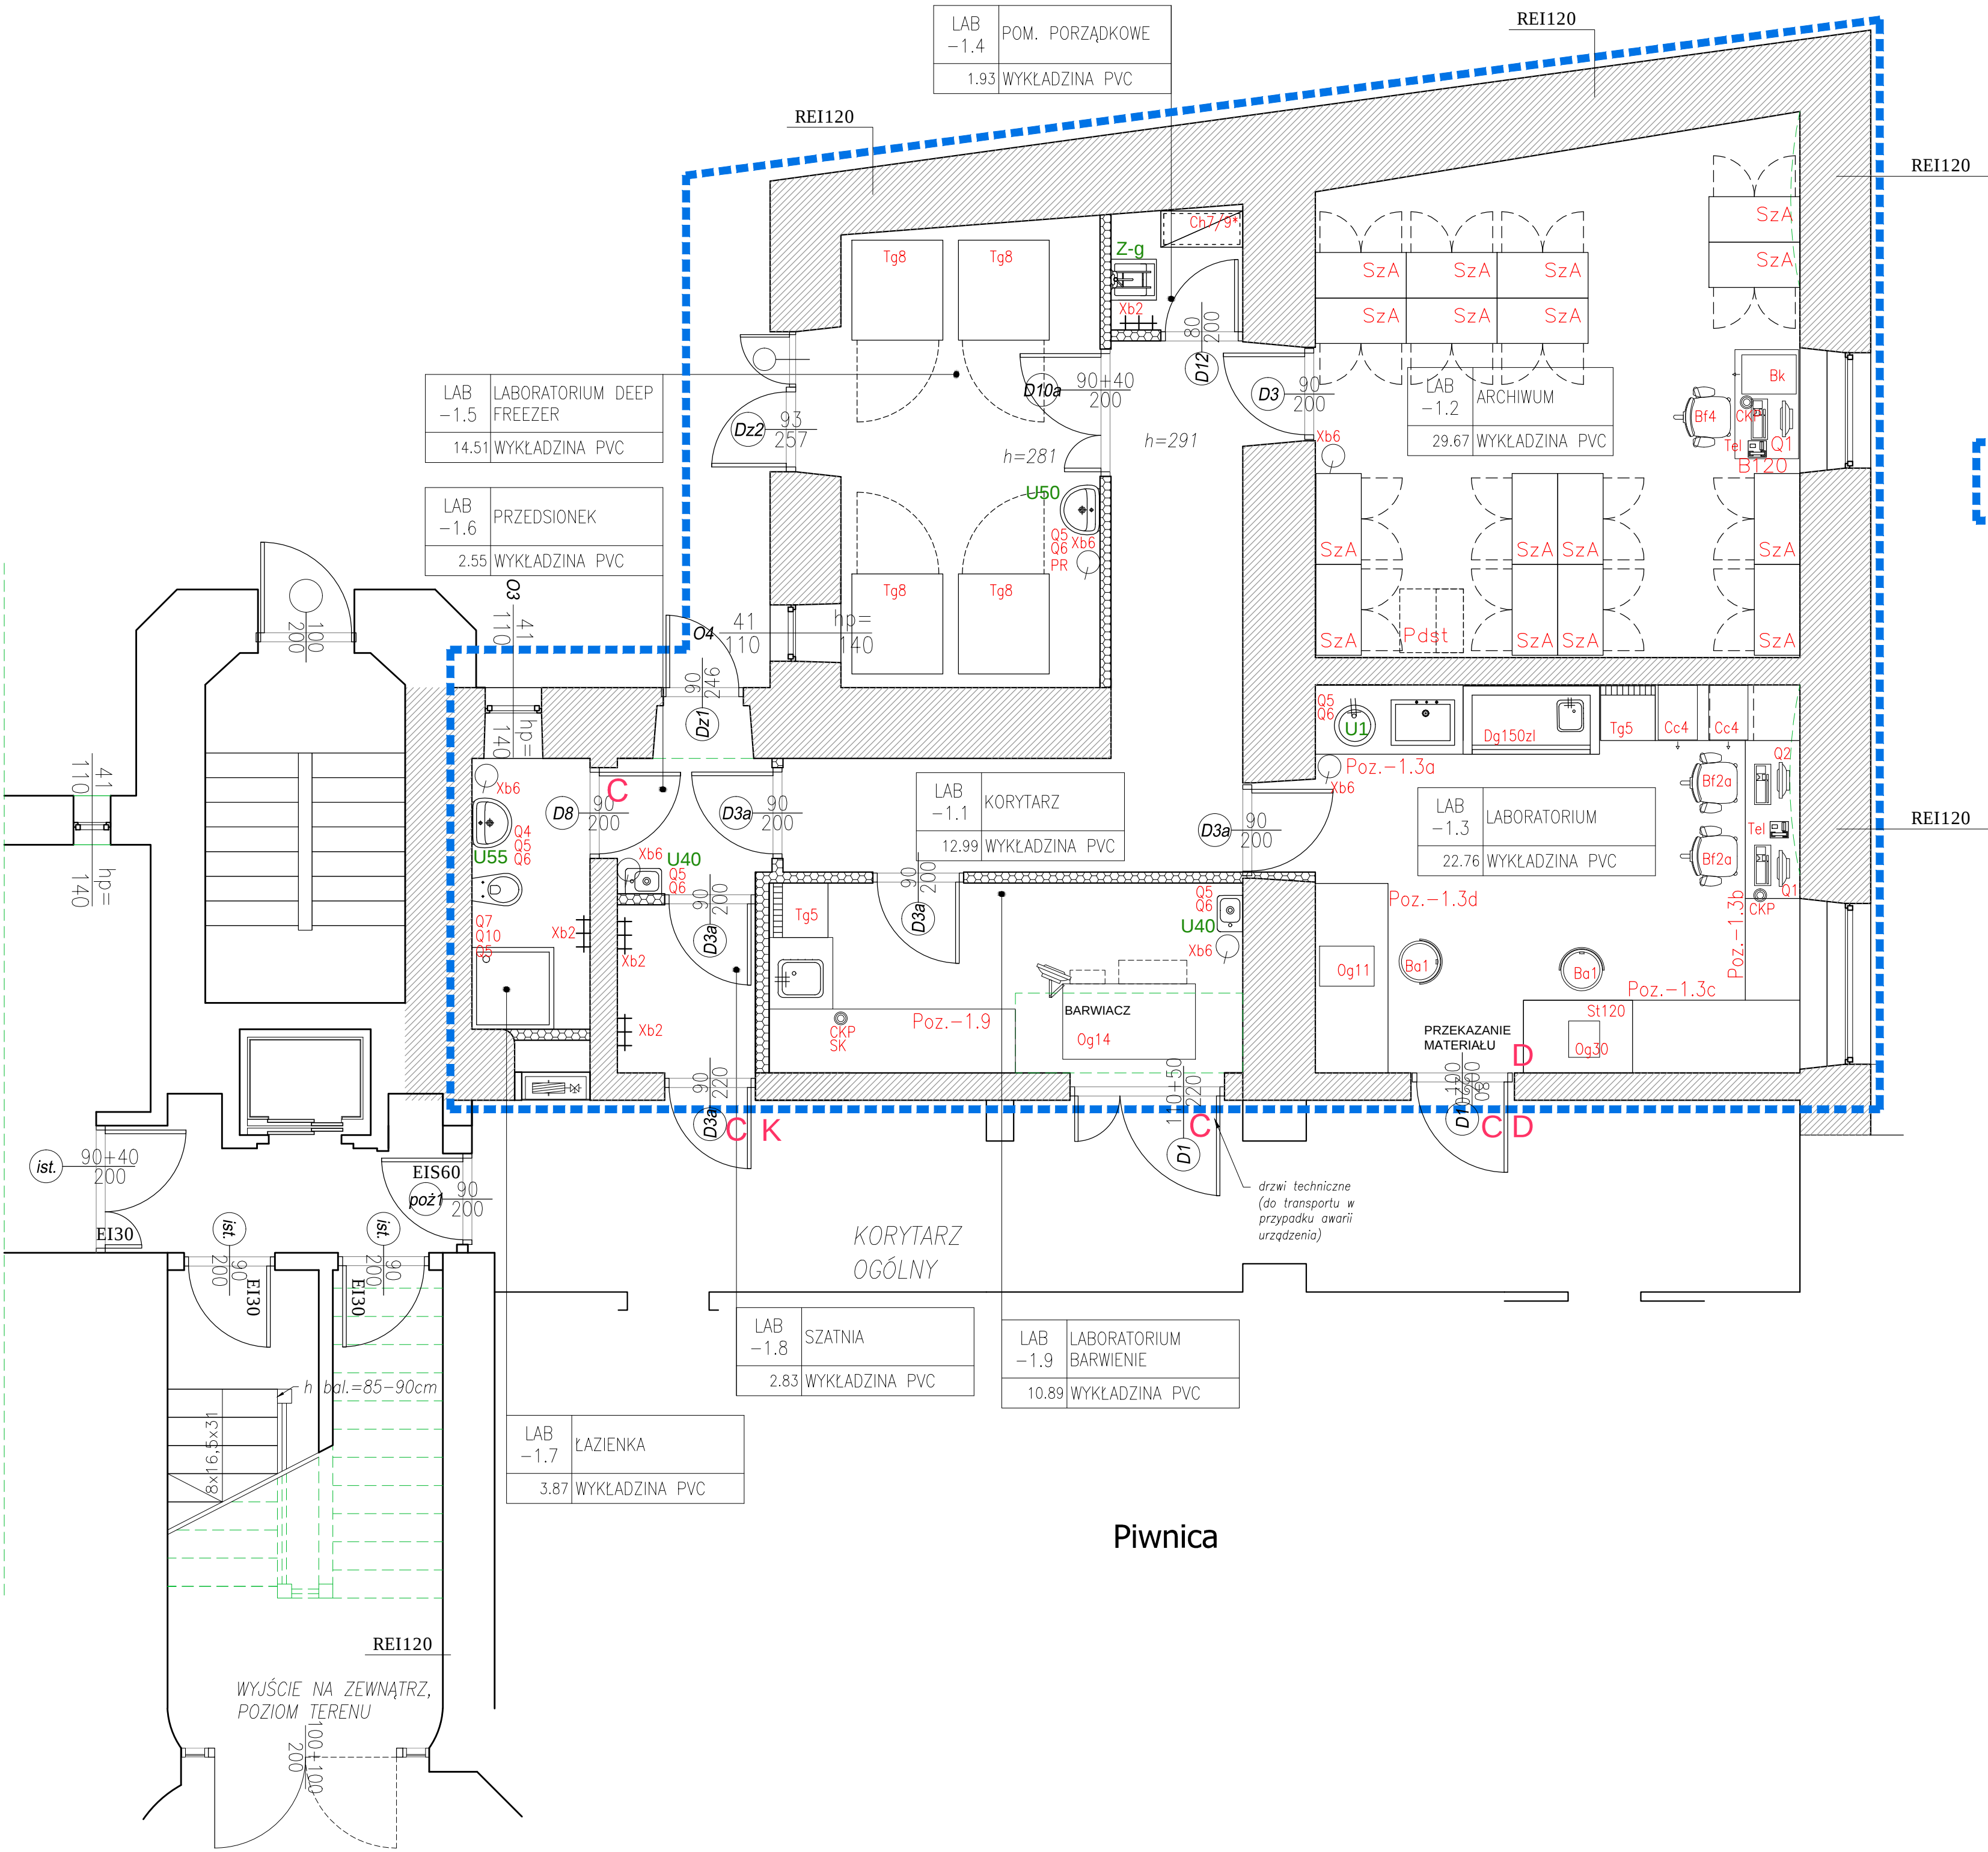

ZAKRES OPRACOWANIA

OPIS DRZWI
K - kontrola dostępu
D - domofon, dzwonek
C - samozamykacz

NR	POMIESZCZENIE	POWIERZCHNIA
B9		
LAB -1.1	KORYTARZ	12.99
LAB -1.2	ARCHIWUM	29.67
LAB -1.3	LABORATORIUM HISTOPATOLOGII	22.76
LAB -1.4	POM. PORZĄDKOWE	1.93
LAB -1.5	LABORATORIUM DEEP FREEZER	14.51
LAB -1.6	PRZEDSIONEK	2.55
LAB -1.7	ŁAZIENKA	3.87
LAB -1.8	SZATNIA	2.83
LAB -1.9	LABORATORIUM BARWIENIE	10.89
Suma		101.99

Piwnica

○ KONTRAPUNKT architektura - konstrukcja - technologia
ZESPÓŁ PROJEKTOWY KONTRAPUNKT Spółka z o.o.
ul. Zabłocie 39, 30-701 Kraków
NIP: 676-238-36-75 / REGON: 120753070 / KRS:0000311257
tel: +48 12 296 02 71 / + 48 504 260 628 / fax: + 48 122960270

Obiekt	Narodowy Instytut Onkologii im. M. Skłodowskiej Curie-Państwowy Instytut Badawczy- Oddział w Krakowie ZAKŁAD PATOMORFOLOGII NOWOTWORÓW 3 PIĘTRO (Główny, nowy)	Nr projektu	18-01
Inwestor	Narodowy Instytut Onkologii im. M. Skłodowskiej Curie-Państwowy Instytut Badawczy- Oddział w Krakowie ul. Garncarska 11, 31-115 Kraków	Data	01.2020
Lokalizacja	ul. Garncarska 9, 31-115 Kraków		
Branża	TECHNOLOGIA	rewizja	-
Faza	PROJEKT WYKONAWCZY	nr upr. arch. bez ogr.	podpis
Projektant	mgr inż. arch. Ewa Dobrucka	297/2000	
Sprawdzający	mgr inż. arch. Louay Farah	043/10	
Treść rysunku	Rzut Piwnicy, Labortorium Patomorfologii	Nr rys: 3.1T	Skala: 1:50

UWAGA:
Prawa Autorskie zastrzeżone – Zespół Projektowy Kontrapunkt
Wszystkie wymiary należy sprawdzić na budowie!
W przypadku użycia nazwy produktu bądź producenta dopuszcza się zastosowanie materiału równoważnego pod względem parametrów technicznych i funkcji jakiej ma służyć.