


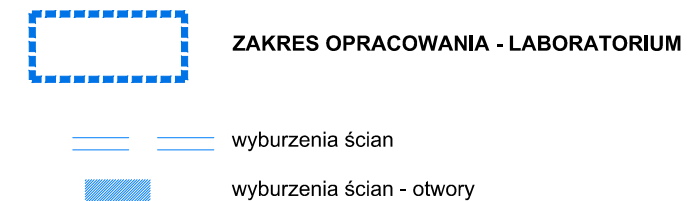

- rozbiórka oznaczonych ścianek działowych
- demontaż stolarki wewnętrznej
- demontaż okien i drzwi zewnętrznych od strony dziedzińca
- rozbiórka posadzek i warstw podposadzkowych ~60 cm
- rozbiórka okładzin ściennych
- skucie zniszczonych tynków
- demontaż elementów wyposażenia
- demontaż instalacji elektrycznej
- demontaż instalacji i urządzeń wod-kan
- demontaż grzejników
- demontaż urządzeń i kanałów wentylacji mechanicznej



○ **KONTRAPUNKT** architektura - konstrukcja - technologia
ZESPÓŁ PROJEKTOWY KONTRAPUNKT Spółka z o. o.
ul. Zabłocie 39, 30-701 Kraków
NIP: 676-238-36-75 / REGON: 120753070 / KRS:0000311257
tel: +48 12 296 02 71 / + 48 504 260 628 / fax: + 48 122960270

Obiekt	Narodowy Instytut Onkologii im. Marii Skłodowskiej-Curie Państwowy Instytut Badawczy ZAKŁAD PATOMORFOLOGII NOWOTWORÓW 3 PIĘTRO (piwnica, strych)		Nr projektu 18-01
Investor	Narodowy Instytut Onkologii im. Marii Skłodowskiej-Curie Państwowy Instytut Badawczy, ul. W.K. Roengena5, 02-781 Warszawa-Oddział w Krakowie ul. Garncarska 11, 31-115 Kraków		Data 01.2020
Lokalizacja	ul. Garncarska 9, 31-115 Kraków		
Branża	ARCHITEKTURA-WYBURZENIA		rewizja -
Faza	PROJEKT WYKONAWCZY	nr upr. arch. bez ogr.	podpis
Projektant	mgr inż. arch. Ewa Dobrucka	297/2000	
Sprawdzający	mgr inż. arch. Louay Farah	043/10	
Treść rysunku	Rzut Piwnicy, Laboratorium Patomorfologii		Nr rys: 3.1W Skala: 1:100

UWAGA:
Prawa Autorskie zastrzeżone – Zespół Projektowy Kontrapunkt
Wszystkie wymiary należy sprawdzić na budowie!
W przypadku użycia nazwy produktu bądź producenta dopuszcza się zastosowanie materiału równoważnego pod względem parametrów technicznych i funkcji jakiej ma służyć.