


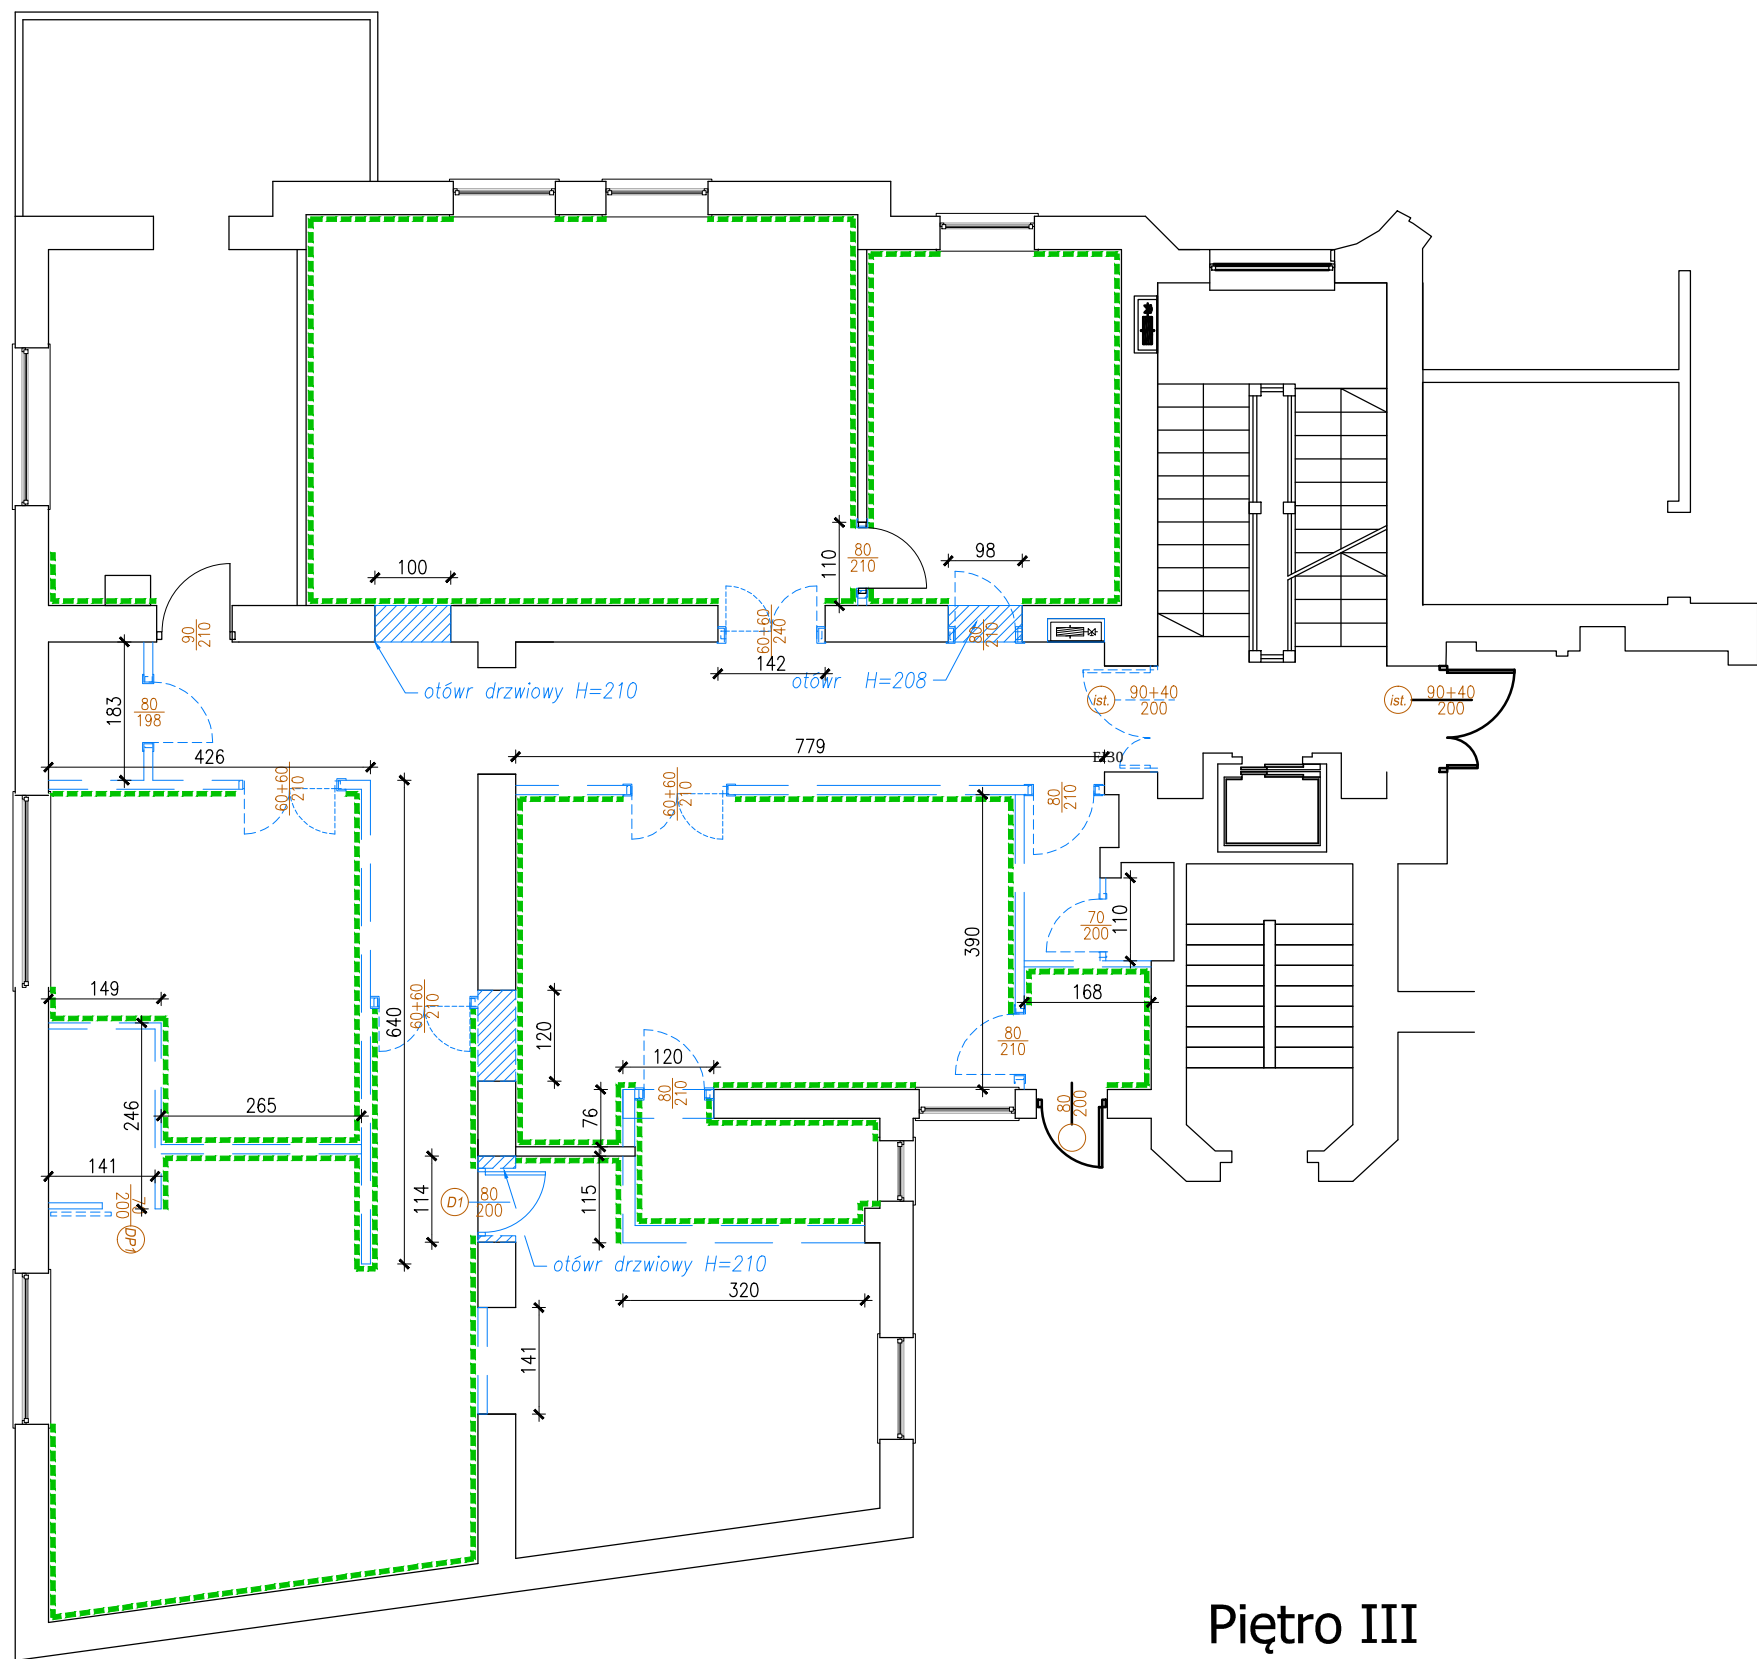

- ściany istniejące
- wyburzenia ścian
- płytki gres ściennie - rozbiórka
H=200 wysokość - płytki gres ściennie
- h=313 wysokość pomieszczenia

- ZAKRES PRAC DEMONTAŻOWYCH ROZBIÓRKOWYCH:
- rozbiórka wszystkich ścianek działowych
 - demontaż części stolarki wewnętrznej
 - demontaż sufitów podwieszanych
 - rozbiórka posadzek i warstw podposadzkowych do podwały zgodnie z opisem
 - rozbiórka okładzin ściennych
 - skucie zniszczonych tynków
 - demontaż elementów wyposażenia - w tym dygestoria i komora laminarna
 - demontaż instalacji elektrycznej
 - demontaż instalacji i urządzeń wod-kan
 - demontaż grzejników
 - demontaż urządzeń i kanałów wentylacji mechanicznej

○ KONTRAPUNKT architektura - konstrukcja - technologia
ZESPÓŁ PROJEKTOWY KONTRAPUNKT Spółka z o. o.
ul. Zabłocie 39, 30-701 Kraków
NIP: 676-238-36-75 / REGON: 120753070 / KRS:0000311257
tel: +48 12 296 02 71 / + 48 504 260 628 / fax: + 48 122960270

Obiekt	Narodowy Instytut Onkologii im. M. Skłodowskiej Curie- Państwowy Instytut Badawczy- Oddział w Krakowie ZAKŁAD PATOMORFOLOGII NOWOTWORÓW 3 PIĘTRO (piwnica, stych)	Nr projektu	18-01
Inwestor	Narodowy Instytut Onkologii im. M. Skłodowskiej Curie- Państwowy Instytut Badawczy- Oddział w Krakowie ul. Garncarska 11, 31-115 Kraków	Data	01.2020
Lokalizacja	ul. Garncarska 9, 31-115 Kraków		
Branża	ARCHITEKTURA-WYBURZENIA	rewizja	-
Faza	PROJEKT WYKONAWCZY	nr upr. arch. bez ogr.	podpis
Projektant	mgr inż. arch. Ewa Dobrucka	297/2000	
Sprawdzający	mgr inż. arch. Louay Farah	043/10	
Treść rysunku	Rzut III Piętra, Labortorium Patomorfologii		Nr rys: 3.2W Skala: 1:100

UWAGA:
Prawa Autorskie zastrzeżone- Zespół Projektowy Kontrapunkt
Wszystkie wymiary należy sprawdzić na budowie!
W przypadku użycia nazwy produktu bądź producenta dopuszcza się zastosowanie
materiału równoważnego pod względem parametrów technicznych i funkcji jakiej ma
służyć.

Piętro III