


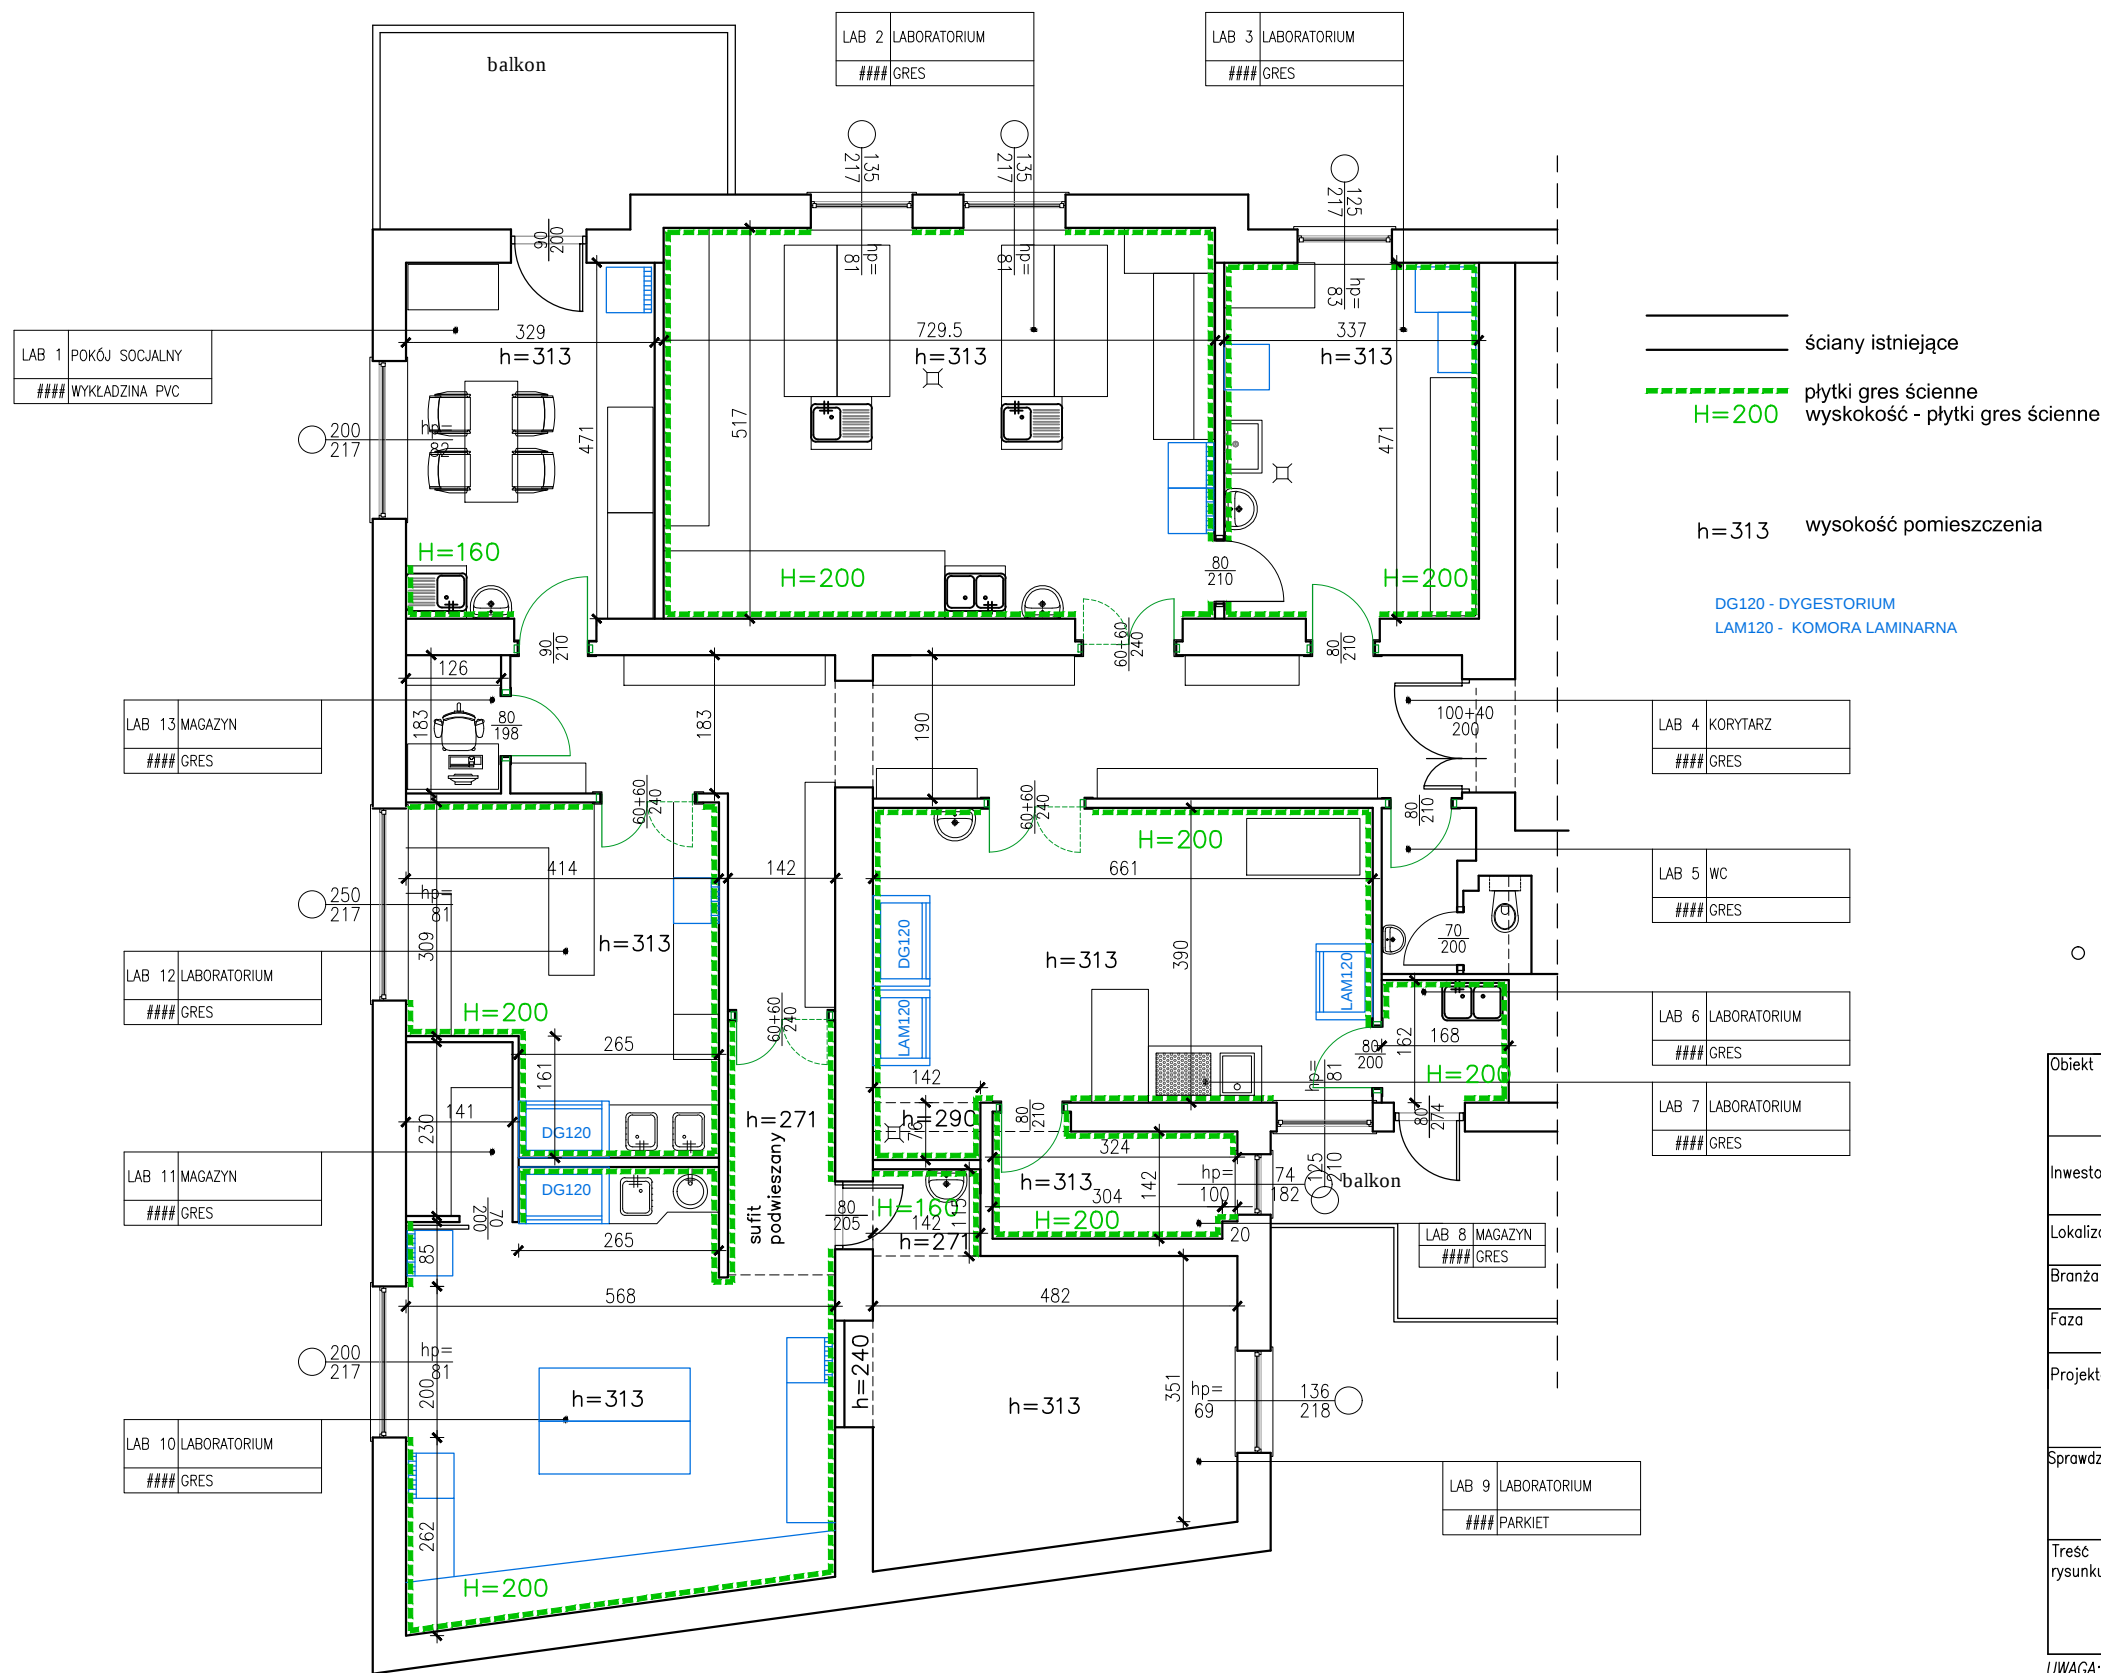

○ KONTARPUNKT architektura - konstrukcja - technologia		
ZESPÓŁ PROJEKTOWY KONTARPUNKT Spółka z o. o. ul. Zabłocie 39, 30-701 Kraków NIP: 676-238-36-75 / REGON: 120753070 / KRS:0000311257 tel: +48 12 296 02 71 / + 48 504 260 628 / fax: + 48 122960270		
Obiekt	Narodowy Instytut Onkologii im. M. Skłodowskiej Curie- Państwowy Instytut Badawczy- Oddział w Krakowie ZAKŁAD PATOMORFOLOGII NOWOTWORÓW 3 PIĘTRO (piwnica, strych)	Nr projektu 18-01
Inwestor	Narodowy Instytut Onkologii im. M. Skłodowskiej Curie- Państwowy Instytut Badawczy- Oddział w Krakowie ul. Garncarska 11, 31-115 Kraków	Data 01.2020
Lokalizacja	ul. Garncarska 9, 31-115 Krakow	
Branża	INWENTARYZACJA	rewizja -
Faza	PROJEKT BUDOWLANY	nr upr. arch. bez ogr.
Projektant	mgr inż. arch. Ewa Dobrucka	297/2000
Sprawdzający	mgr inż. arch. Louay Farah	043/10
Treść rysunku	Rzut Piętra III Labortorium Patomorfologii	Nr rys: 3.2I Skala: 1:100

UWAGA:
Prawa Autorskie zastrzeżone– Zespół Projektowy Kontrapunkt
Wszystkie wymiary należy sprawdzić na budowie!
W przypadku użycia nazwy produktu bądź producenta dopuszcza się zastosowanie
materiału równoważnego pod względem parametrów technicznych i funkcji jakiej ma
służyć.