


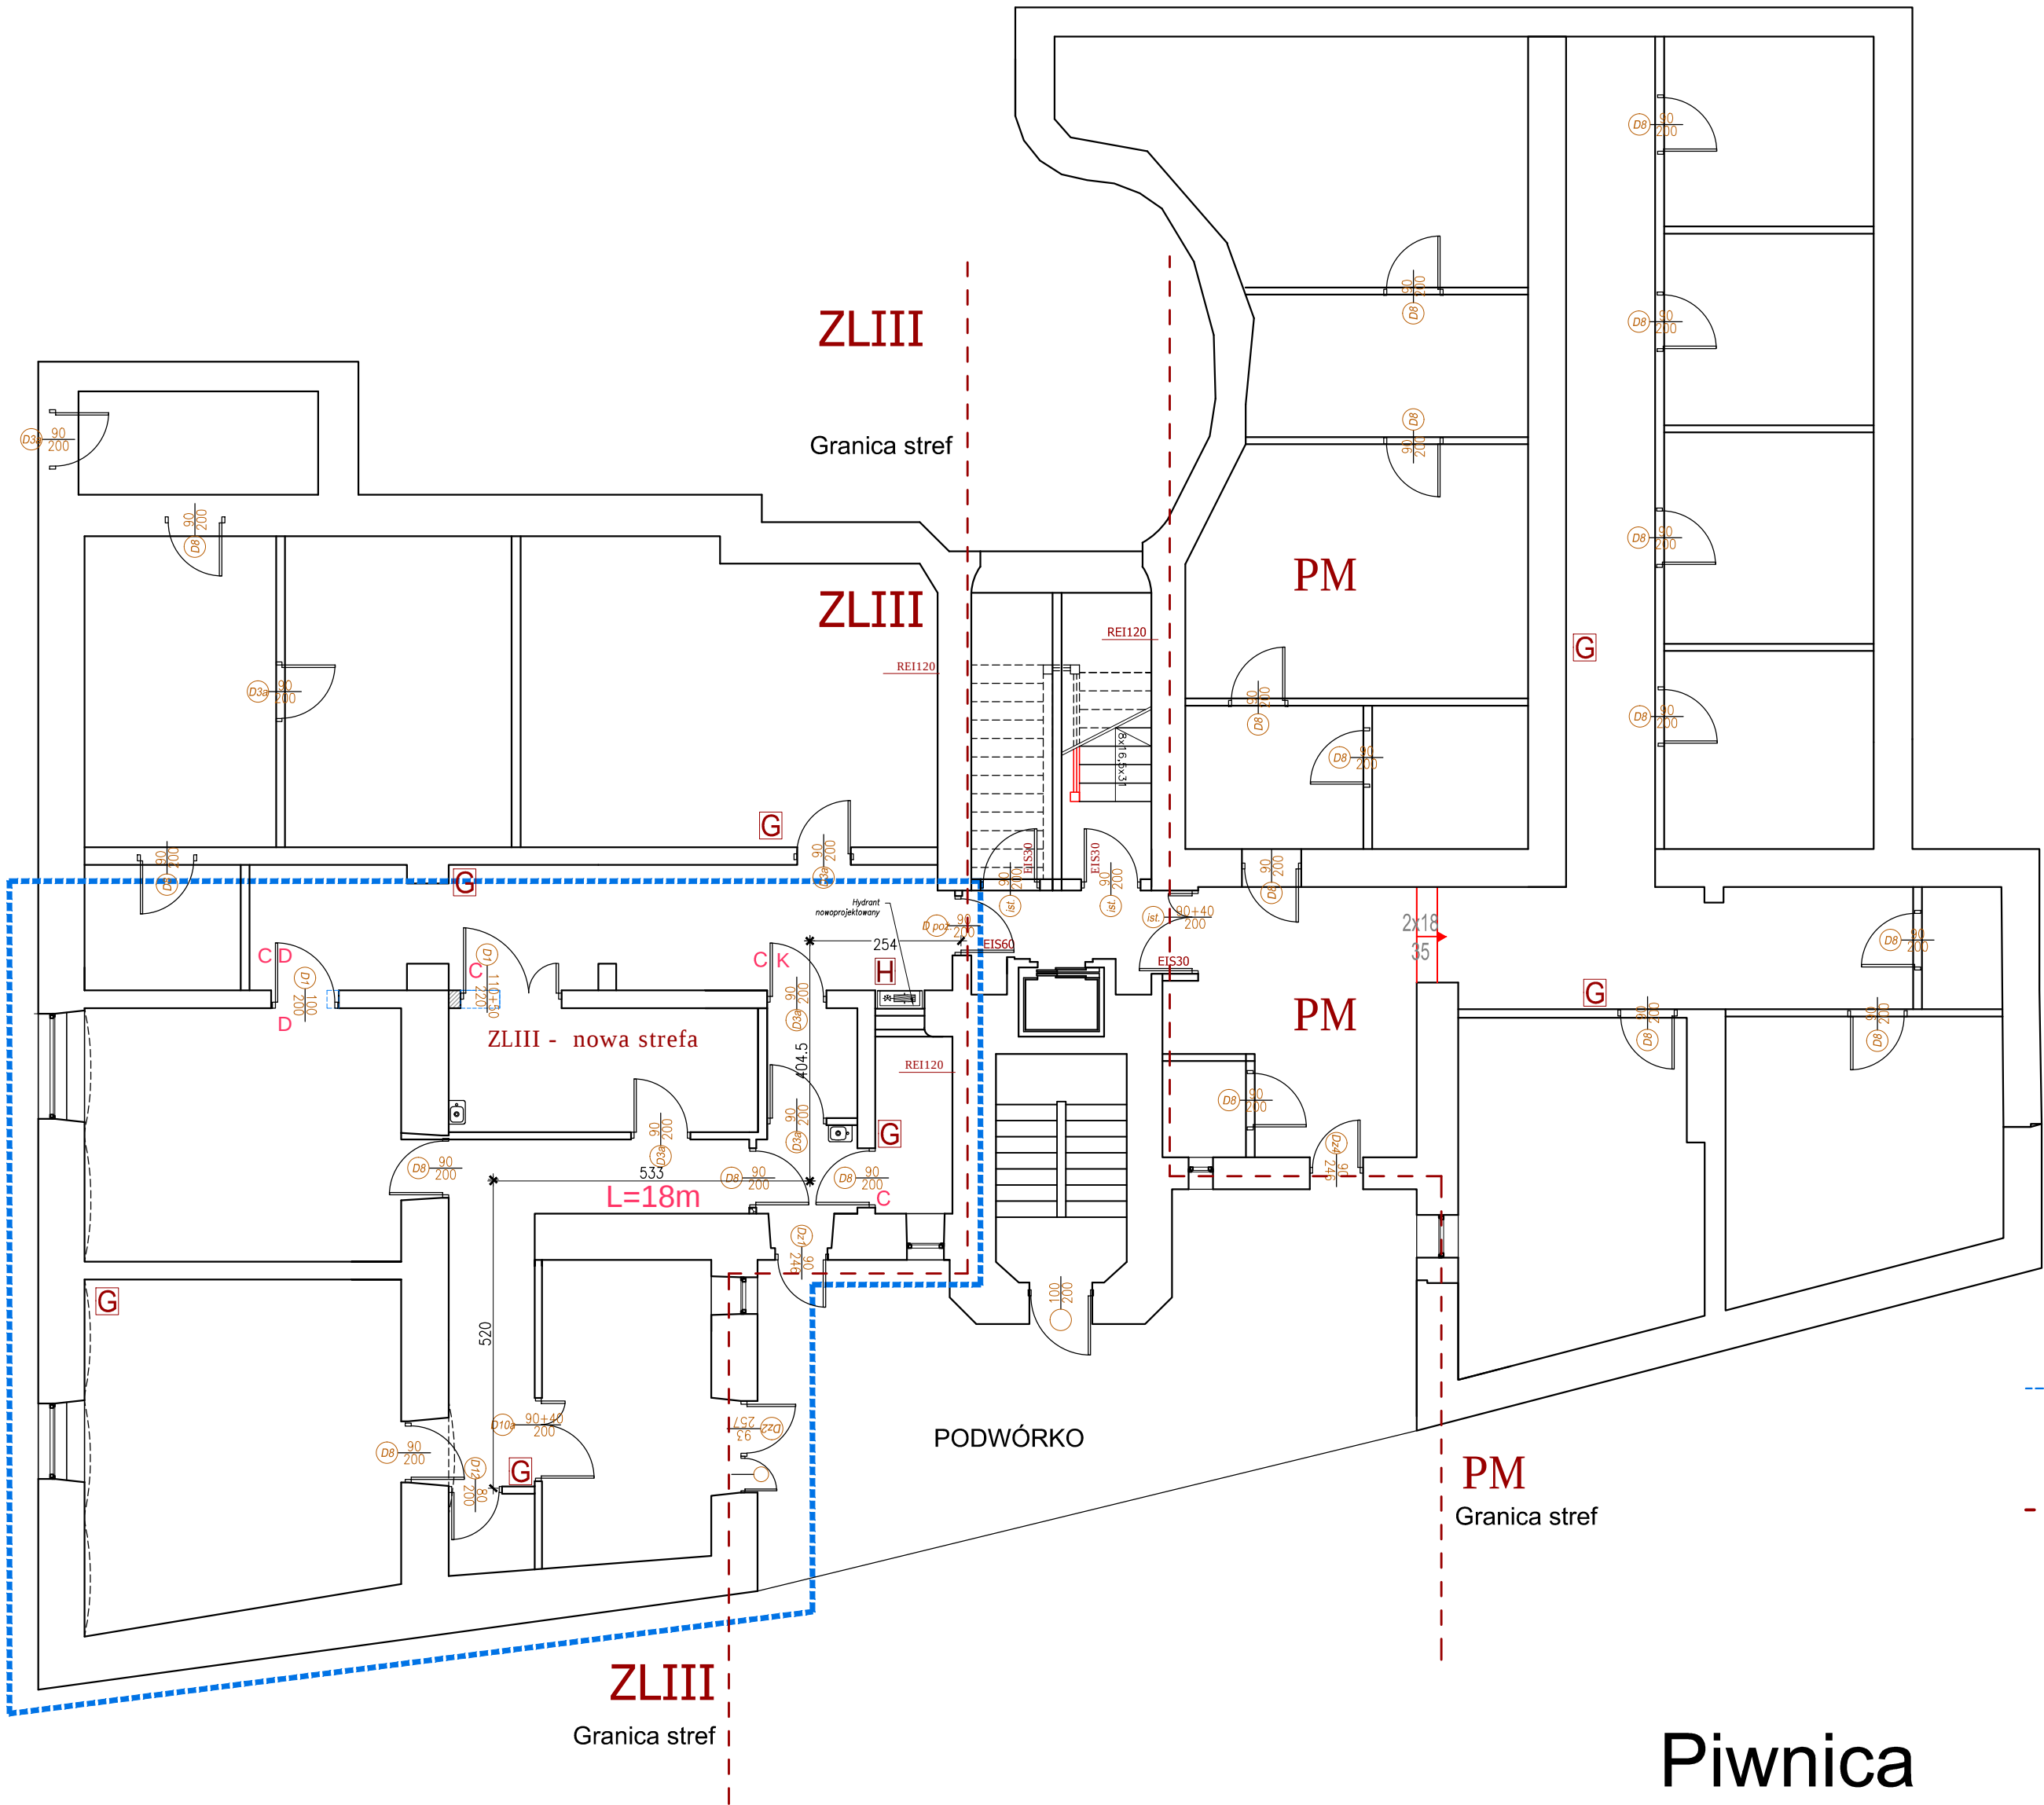

- KL** URUCHOMIENIE KLAPY DYMOWEJ
- O** PRZYCISK ROP
- G** GAŚNICA PROSZKOWA
- H** HYDRANT ISTNIEJĄCY WNĘKOWY 25

OPIS DRZWI
C - samozamykacz
K - kontrola dostępu
D - domofon, dzwonek

- ZAKRES OPRACOWANIA**
nowa strefa ZLIII
pow. wewnętrzna 101m²
- GRANICA STREF**

KONTRAPUNKT architektura - konstrukcja - technologia
ZESPÓŁ PROJEKTOWY KONTRAPUNKT Spółka z o.o.
ul. Zabłocie 39, 30-701 Kraków
NIP: 676-238-36-75 / REGON: 120753070 / KRS:0000311257
tel: +48 12 296 02 71 / +48 504 260 628 / fax: +48 122960270

Obiekt	Narodowy Instytut Onkologii im. M. Skłodowskiej Curie- Państwowy Instytut Badawczy- Oddział w Krakowie ZAKŁAD PATOMORFOLOGII NOWOTWORÓW 3 PIĘTRO (główna, styczeń)	Nr projektu 18-01
Inwestor	Narodowy Instytut Onkologii im. M. Skłodowskiej Curie- Państwowy Instytut Badawczy- Oddział w Krakowie ul. Garncarska 11, 31-115 Kraków	Data 01.2020
Lokalizacja	ul. Garncarska 9, 31-115 Kraków	
Branża	ARCHITEKTURA	rewizja -
Faza	PROJEKT BUDOWLANY	nr upr. arch. bez ogr.
Projektant	mgr inż. arch. Ewa Dobrucka	297/2000
Sprawdzający	mgr inż. arch. Louay Farah	043/10
Treść rysunku	Rzut Piwnicy, Schemat układu pom.	Nr rys: poż.1 Skala: 1:100

UWAGA:
Prawa Autorskie zastrzeżone- Zespół Projektowy Kontrapunkt
Wszystkie wymiary należy sprawdzić na budowie!
W przypadku użycia nazwy produktu bądź producenta dopuszcza się zastosowanie
materiału równoważnego pod względem parametrów technicznych i funkcji jakiej ma
służyć.

Piwnica