




Rzut dachu
Konstrukcja istniejąca
skala 1:50

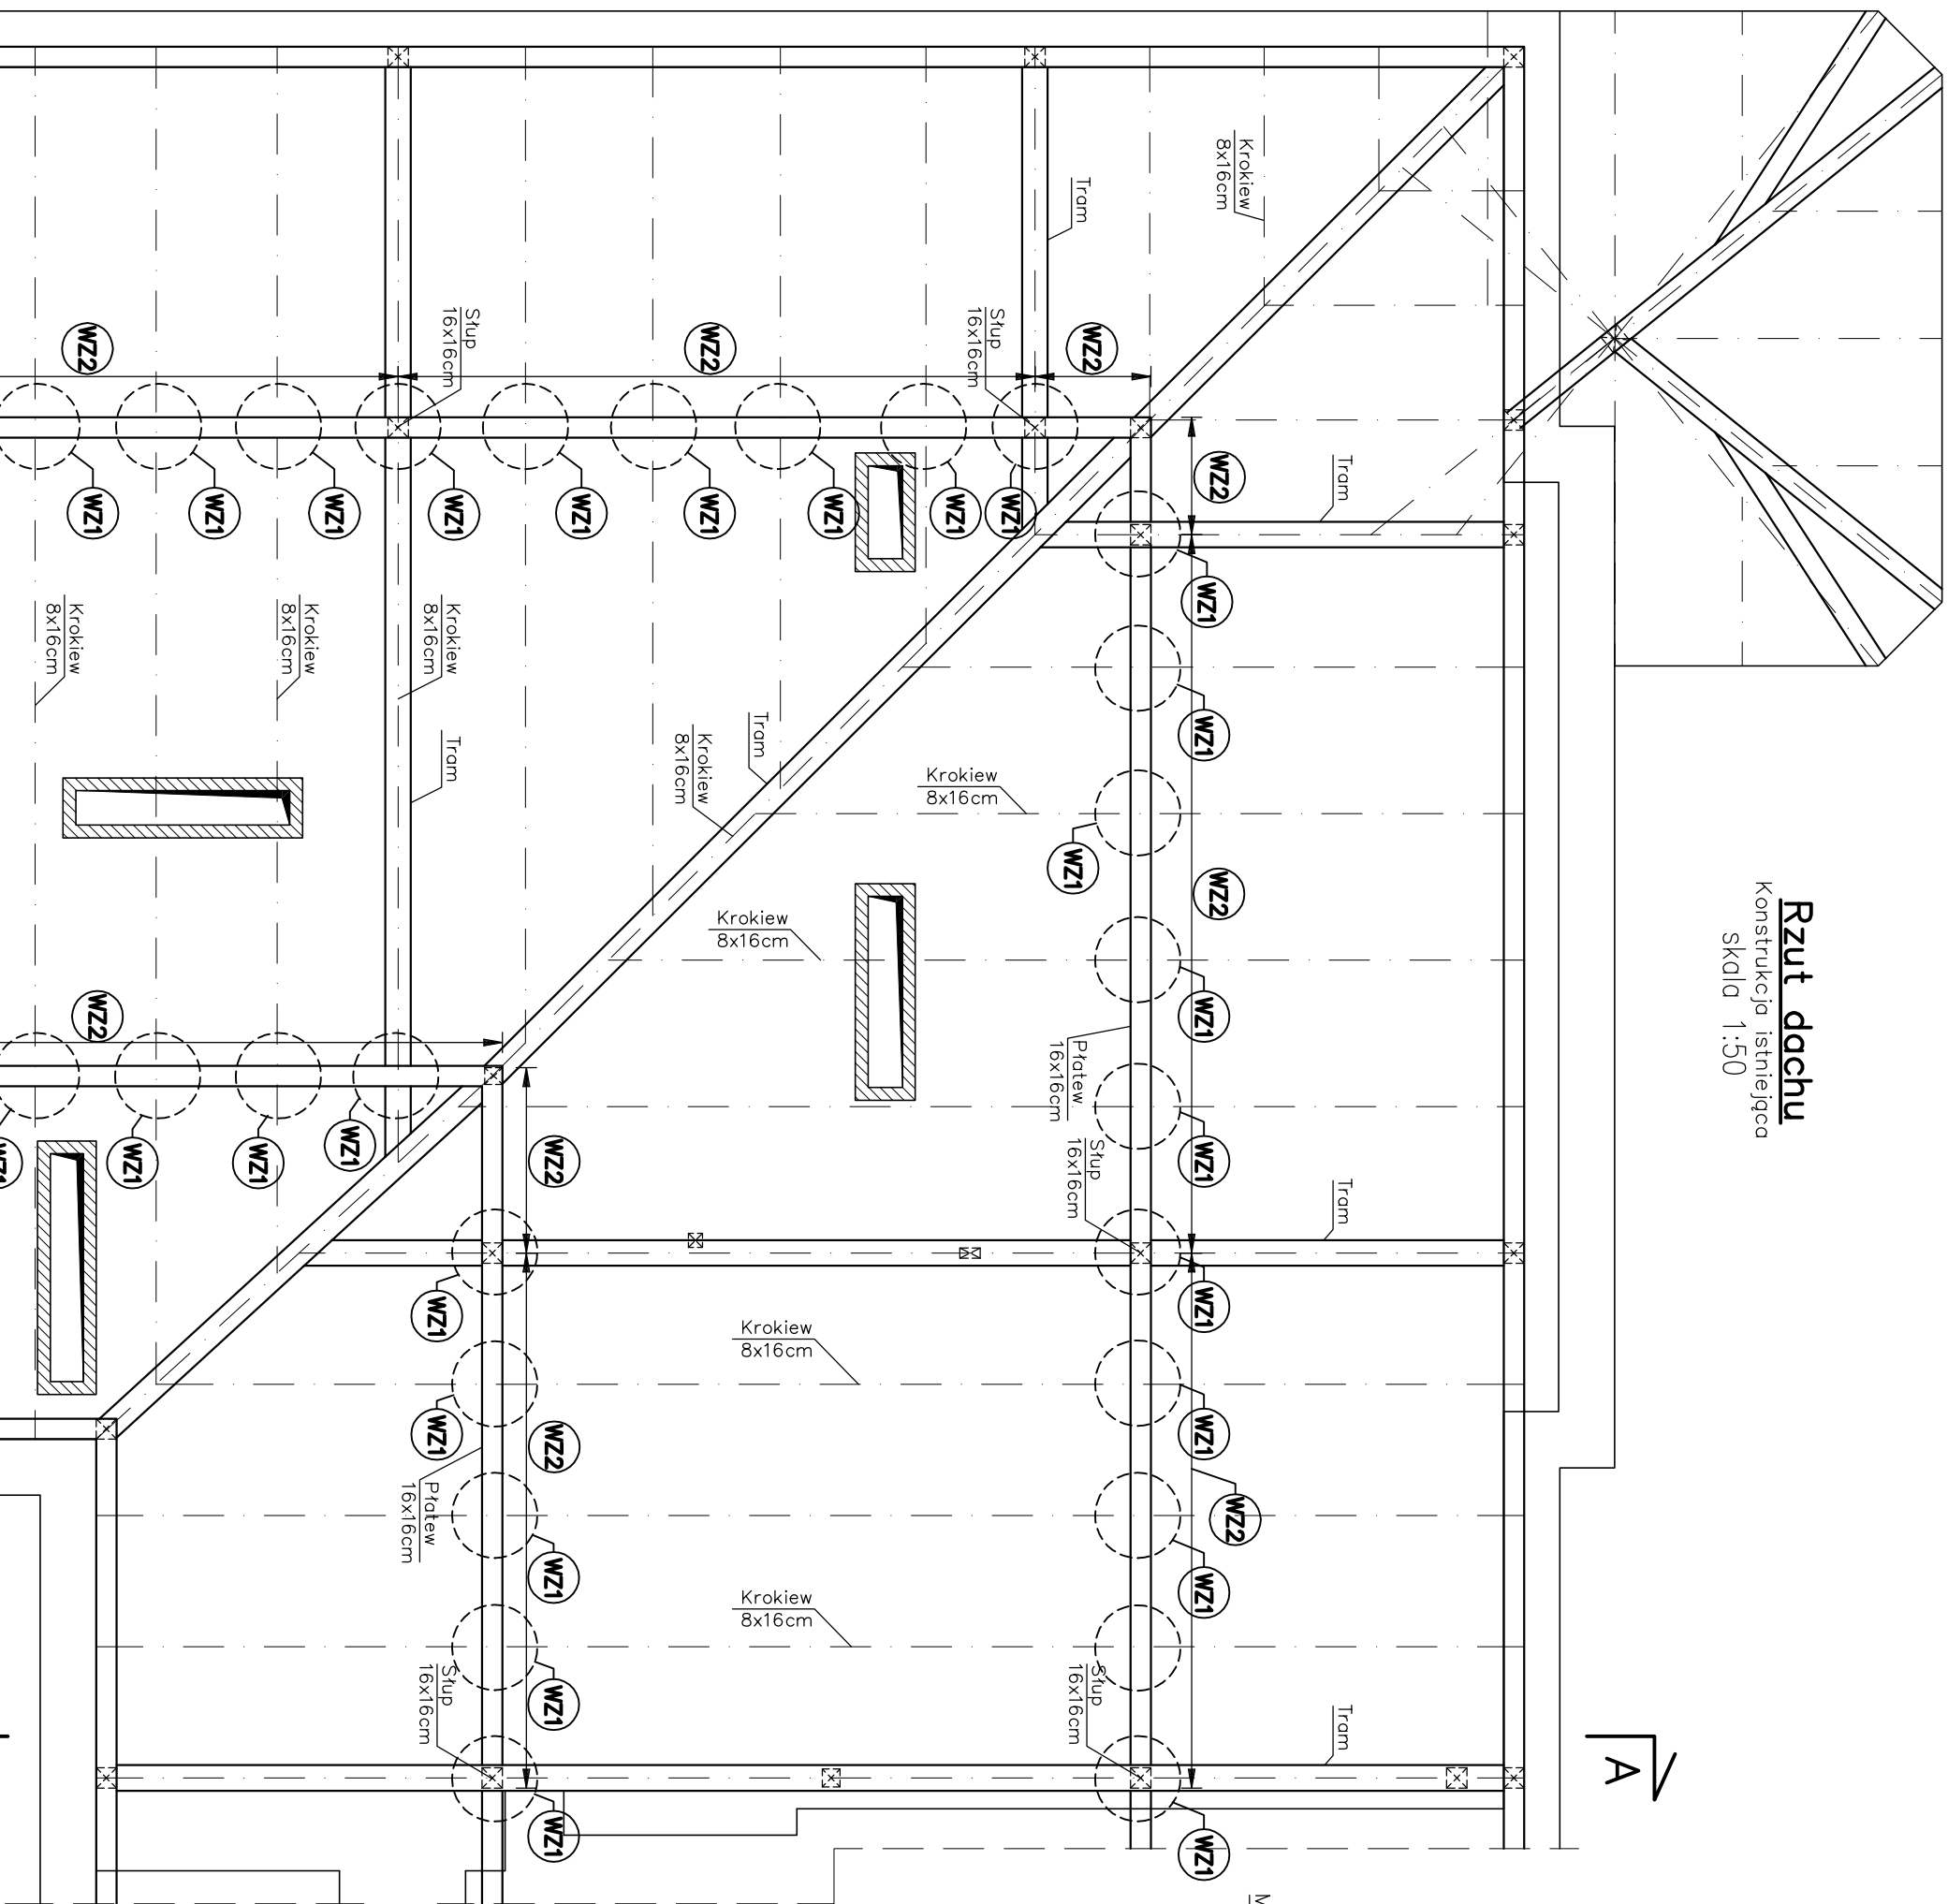

A-A
Konstrukcja istniejąca
SKALA 1:50

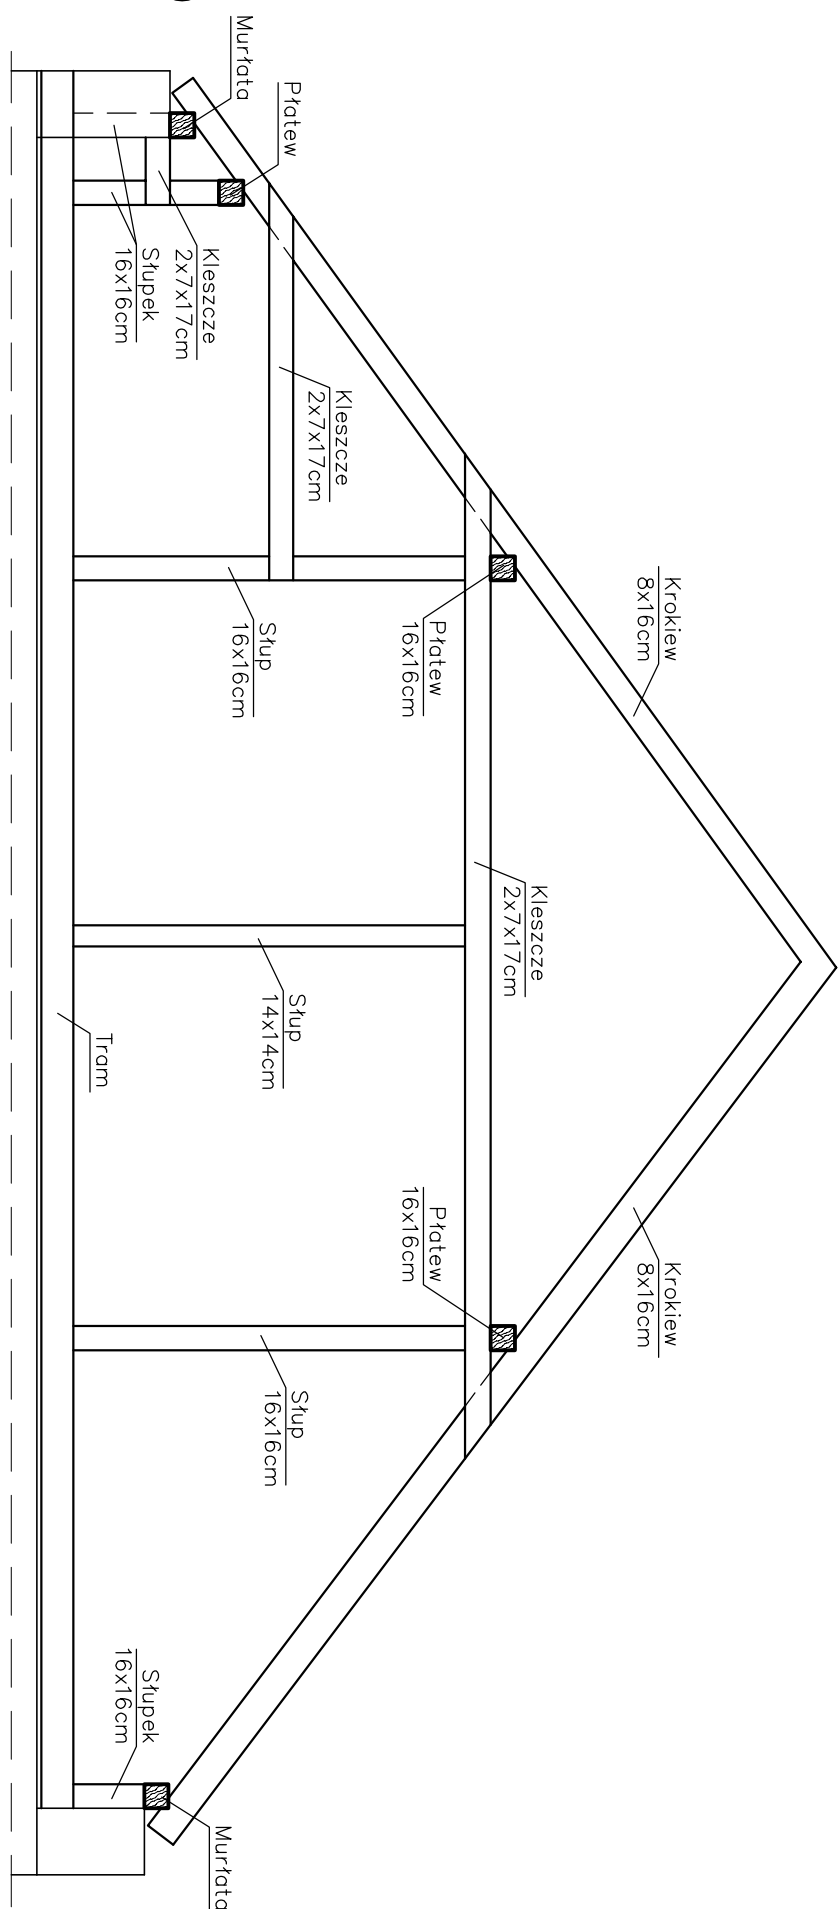



B-B
Konstrukcja istniejąca
SKALA 1:50

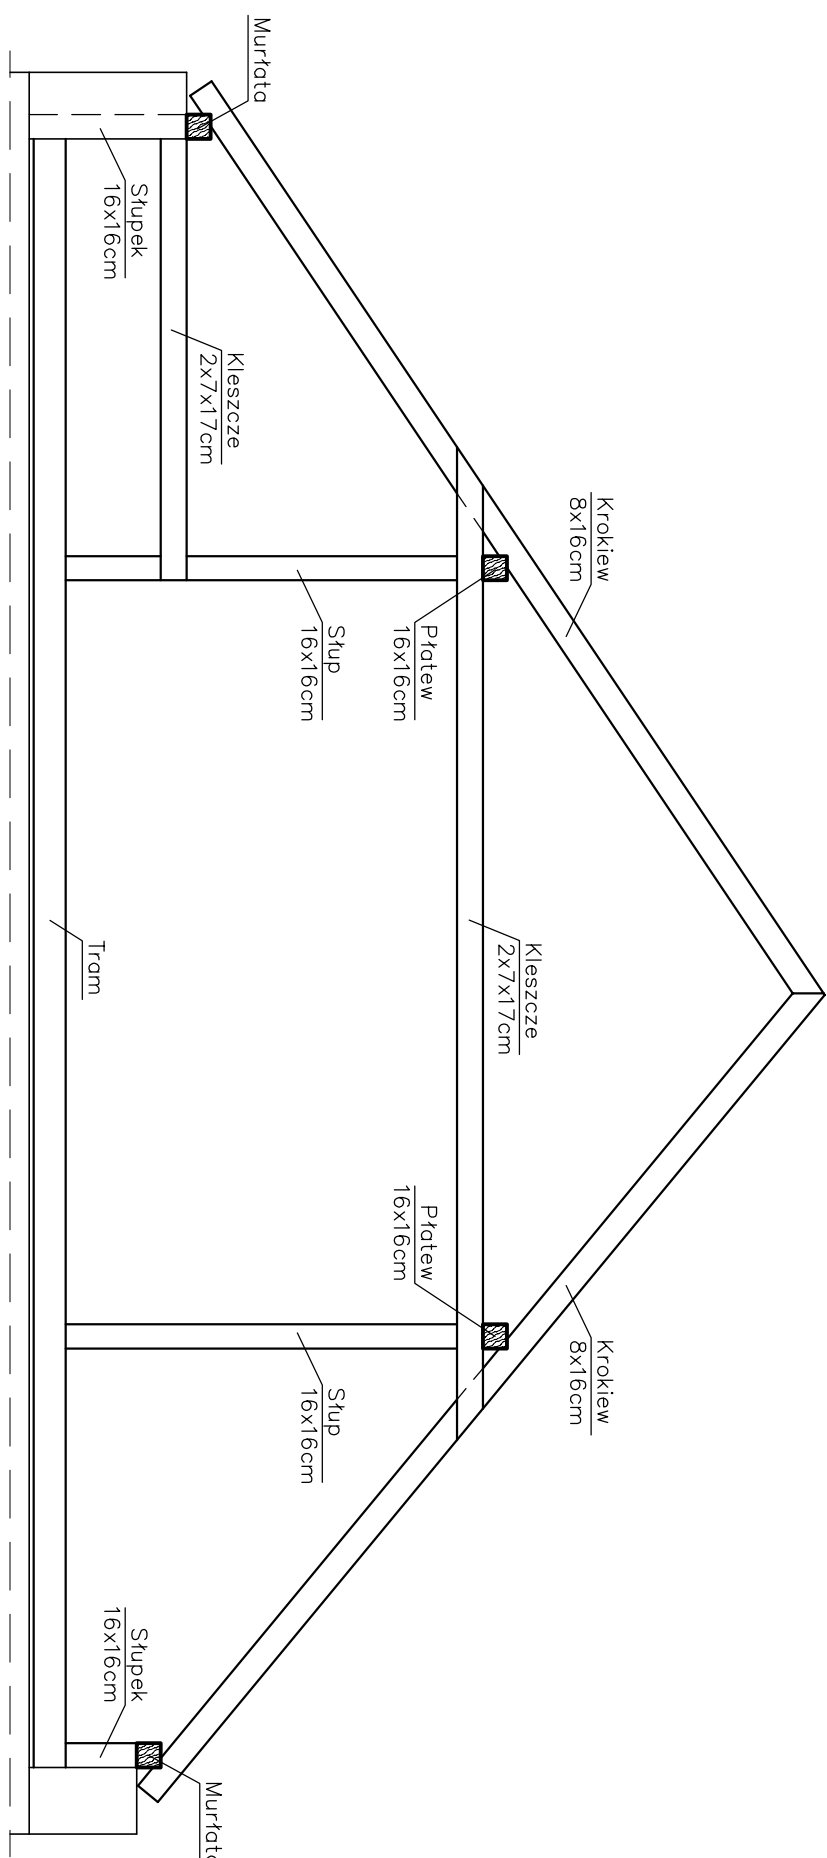

Wzmocnienie "WZ1"



Wzmocnienie "WZ2"

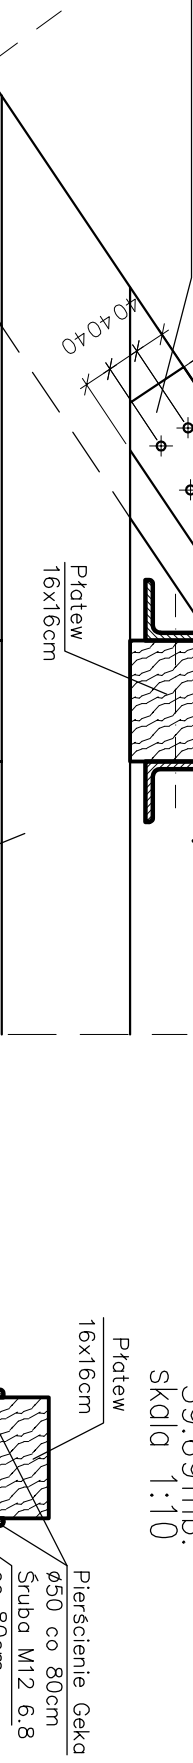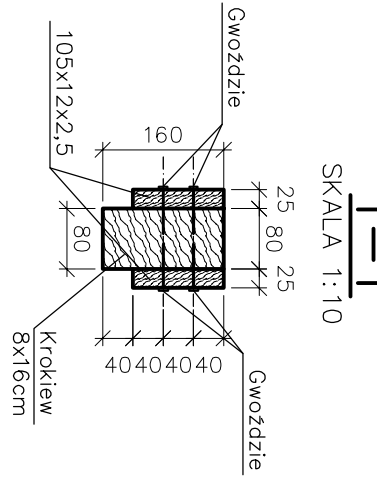

Element	Profil	Długość	Dł. profilu	Cieężar jedn.	Cieężar catk.
WZ2	2x LR80x80x10	39,69m	79,38m	11,86kg/m	942kg

UWAGI:

1. Rysunek nie stanowi oddębnej całości. Należy go rozpatrywać łącznie z innymi rysunkami, opisem technicznym oraz projektem Architektonicznym i innymi branżami.
2. Wszystkie wymiary w mm, o ile nie odznaczono inaczej.
3. Nie skłówać wymiarów z rysunków.
4. Wymiary sprawdzić na budowie. Wszystkie odstępstwa projektu od stanu rzeczywistego, należy zgłosić projektantowi, przed przysięgnięciem do wykonywania prac adaptacyjnych.
5. Wszystkie roboty budowlane należy prowadzić zachowując nadzwyczajną ostrożność, oceniając na bieżąco stan techniczny oddrywanych elementów konstrukcyjnych budynków. W przypadku zauważenia jakiegokolwiek oznak złego stanu technicznego istn. konstrukcji (zarysowania, nadmierne ugięcia, pęknięcia) należy natychmiast powiadomić Nadzór Autorski.
6. Na rysunku przedstawiono istniejącą konstrukcję dachu. Projektowanym elementami są wymienione istniejących elementów konstrukcji.

Oznaczenia rzutu:

istniejące	
------------	--

Stal kons. S235JR
Šrubby M12 6.8
Drewno C24

O	KONTAKPUNKT architektura - konstrukcja - technologia ul. Żoliborz 39-30-70 Kraków ul_zoliborz@mkonstrukcje.pl tel. +48 12 268 02 71 / +48 501 280 620 / fax +48 123960270	
Opiekt	MKT KONSTRUKCJE S.C. Z. Tęcho, W.Łusznik, P.Serafin ul. Żoliborz 39-30-70 Kraków NIP: 679-510-37-60 / REGON: 123195617 www.facebook.com/mkonstrukcje.projekt	Nr projektu 18-01
Inwestor	Centrum Onkologii Instytut im. M. Skłodowie-Curie Oddział w Krakowie ZAKŁAD PATOMORFOLOGII NOWOTWORÓW 3 PLEKRO (gimnazja, strych) ul. Garmarska 11, 31-115 Kraków	Data 01.2020
Lokalizacja	ul. Garmarska 15, 31-115 Kraków	
Budowa		realizacja -
Koszty	Projekt Wykonawczy	nr uprawnień podpis
Projektant	mgr inż. Tomasz Żelazo	MAP/0066/PDOK/06
Wykonawca	inż. Dominian Szafrański	
Szczegółowy rysunek	mgr inż. Wojciech Lesniak	150/2002
Tytuł	WZMOCNIENIE KONSTRUKCJI DACHU	
Skala:	1:50/1:25/1:1	
	Nr rys. K03	

Prawa Autorskie zostające – Zespoł Projektowy Kontpunkt
Wszystkie wymiary należy sprawdzić na budowie!
W przypadku użycia nazwy produktu bądź producenta dopuszcza się zastosowanie
materiału równoważnego pod względem parametrów technicznych i funkcji jakiej ma
służyć.