

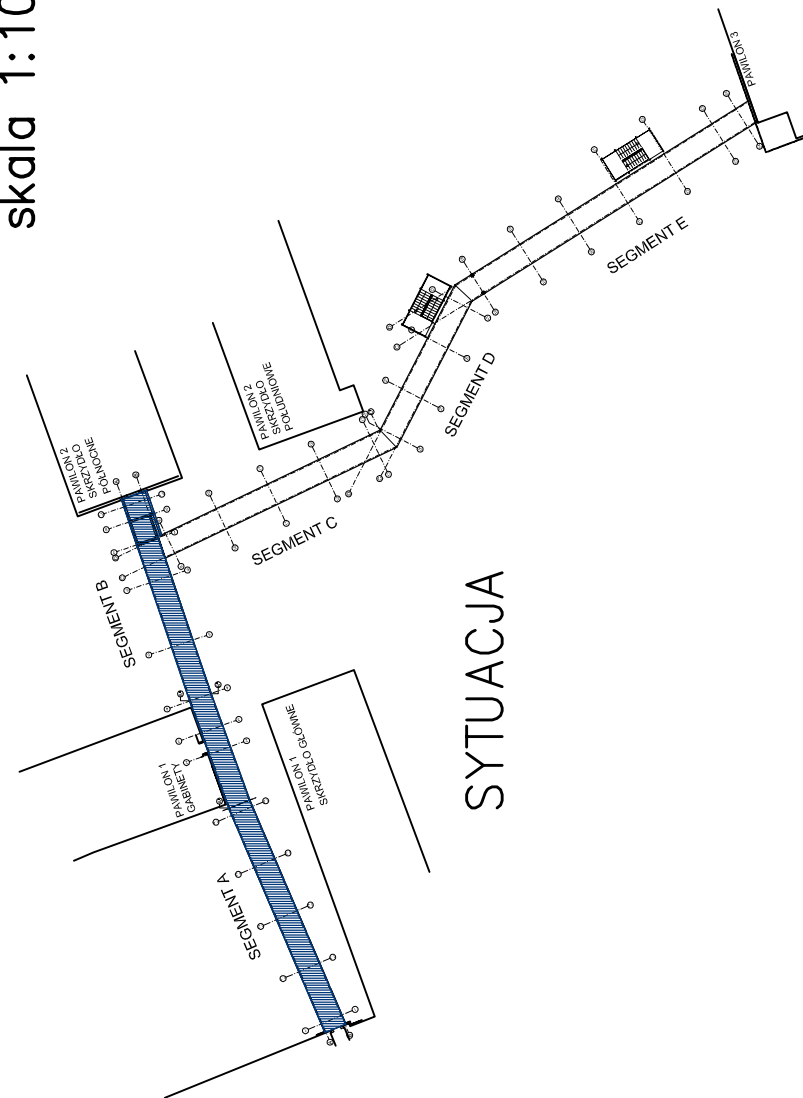


RZUT PARTERU
SCHEMAT KONSTRUKCJI.
SEGMENT. A,B
— skala 1:100

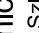

1. POZIOM ODNIESIENIA +0,00=wg. PROJEKTU ARCHITEKTURY.
2. RYSUNKI ZOPATRYWAMY ŁĄCZNIE Z PROJEKTEM ARCHYTEKTONICZNYM.
3. WYSZYSTKIE WYMIARY I POZIOMY SPRAWDZIĆ NA BUDOWIE, PRZED ROZPOCZĘCIEM PRAC, NALEŻY WYKONAĆ ODKRYWKI W CELU DOKŁADNEGO OKREŚLENIA POZIOMOW WJEŚĆ DO BUDYNKÓW Z PRZEWIĄZEK.
4. WYSZYSTKIE ZMIANY UZGODNIĆ Z PROJEKTANTEM.
5. PRACE WYBURZENIOWE W ISTNIEJĄCYCH BUDYNKACH PRZEWODZIĆ ZGODNIE Z PRZEPISAMI BHP

 AKKA Pracownia Architektoniczna		31-153 Kraków, ul. Szlak 65 tel./ fax: +48 (12) 632 10 53	
www.akka-architekci.pl			
INWESTOR	Zespół Opieki Zdrotowej w Oświęcimiu		
ADRES INWESTYCJI	ul. Wolności 4 32-600 Oświęcim		
TEMAT PROJEKTU	2007/16 obręb 0001, Oświęcim Miasto 32-600 Oświęcim, ul. Wysokie Brzegi 4 Budowa przewężek komunikacyjnych pomiędzy budynkami I, II i III z instalacjami wentylacyjnymi, przebudowa instalacji wentylacyjnych poza budynkiem (elektrycznych, wodnych i kanalizacyjnych), budowa drogi pożarowej oraz rozbiórka istniejącego parterowego łącznika na dziedzińcu budynku nr 1.		
TYTUŁ RYSUNKU	RZUT PARTERU. SCHEMAT KONSTRUKCJI - SEG. A B		
SKALA	1:100		
DATA	2016.11		
PROJEKTOWAŁ mgr inż. arch. Anna Kucharska Upr. GP 41304947/16		KOD PROJEKTU 1610	
PRACOWNIA ARCHYTEKTONICZNA AKKA ul. Wolności 4, 32-600 OŚWIECIM, TEL. +48 (12) 632 10 53, FAX +48 (12) 632 10 53, WWW.AKKA-ARCHYTEKCI.PL			

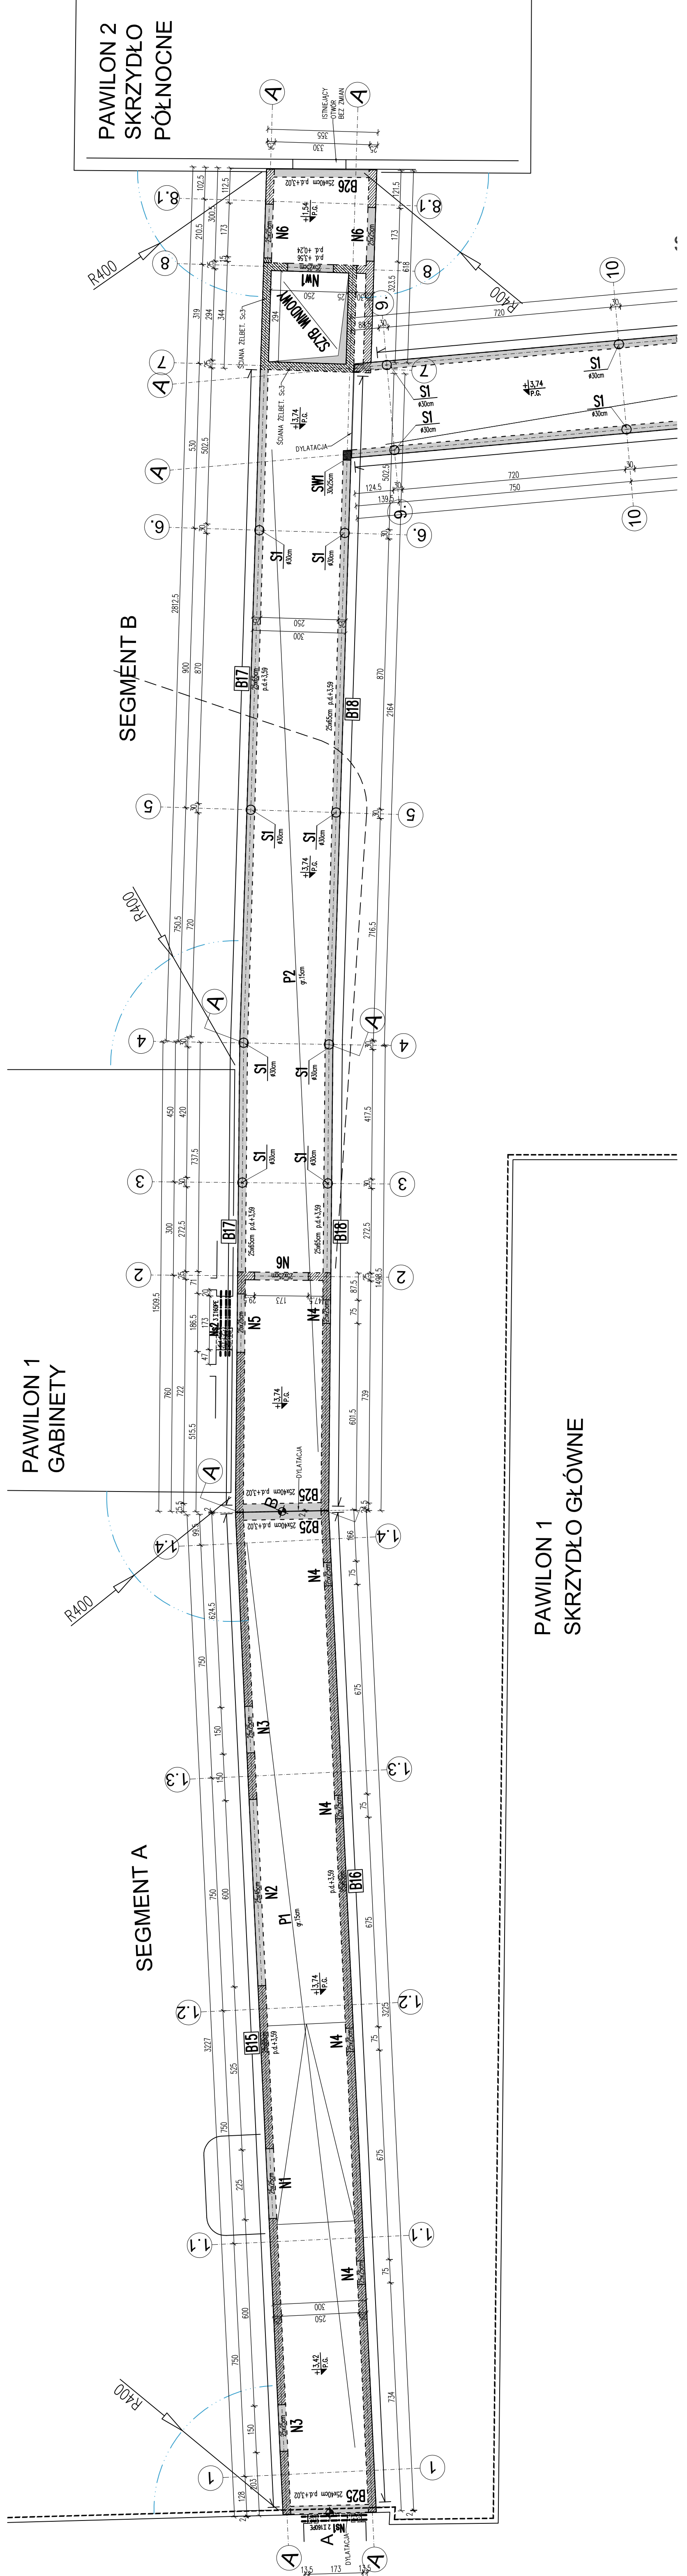

LEGENDA

- | | |
|---|-------------------------|
|  | ŚCIANY ISTNIEJĄCE |
|  | ZAMUROWANIA NOWE ŚCIANY |
|  | PROJEKTOWANE WYBURZENIA |
|  | ŚCIANY PROJEKTOWANE |

N1... B1... PROJEKTOWANE NADPROŻA I BELKI

BETON C25/30
STAL A-IIIN (RB500W)
STAL A-0 (St-0)
STAL S235JR

SKALA	1:100	REMIZA	000	KOD PROJEKTU	1610	DATA	2016.11
PROJEKT JEDY CIĘPOWYCH PRACOWNI AUTOMATYZACJI ZŁAZIARKI Z TRWAŁĄ IŁUSTROWANĄ OPRACOWANIE AUTOMATYMI PRACOWNI PODZIEMNYCH (DZ. U. 00.00.004 Z 602.261.1) NIE MOŻE BYĆ OPRACOWANY I AUTOMATYZACJĄ BEZ ZEWNĘTRZNEJ POMOCY AUTOMATY							
PIKARS	PIK						