



PAWILON 2 SKRZYDŁO PÓŁNOCNE

PAWILON 2 SKRZYDŁO POŁUDNIOWE

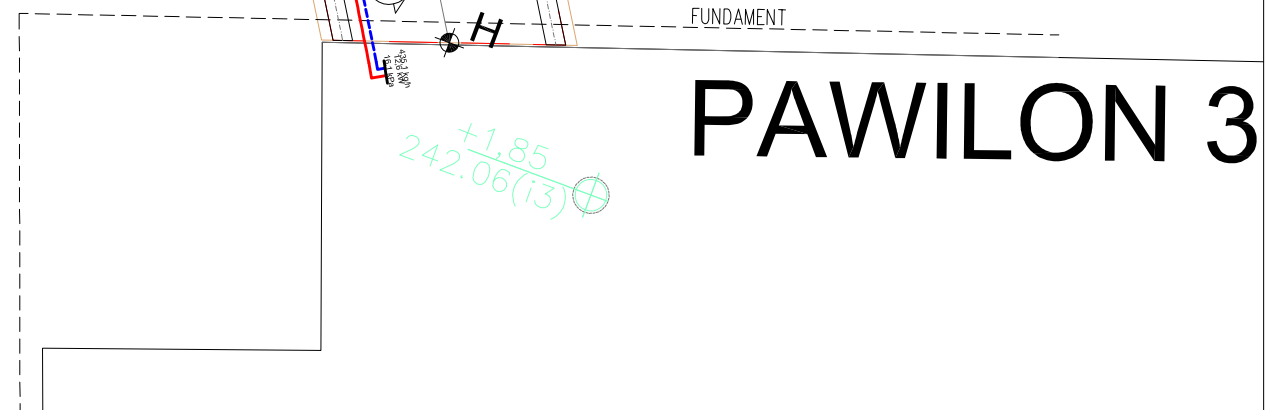

 Pracownia Architektoniczna AKKA	
31-153 Kraków, ul. Szlak 65 tel./ fax: +48 (12) 632 18 53	
www.akka-architekt.pl	
INWESTOR: Zespół Opieki Zdrotowej w Oświecimie ul. Wysokie Brzozy 4 32-600 Oświęcim	DATA: 2007/16, 06/01
PRACOWNIA: AKKA ul. Wysokie Brzozy 4 32-600 Oświęcim	TYTUŁ KARTY: Budowa przewężników komunikacyjnych pomiędzy budynkami I, II i III z instalacjami sanitarnymi, przebudowa instalacji wentylacyjnych po budynach (elektrycznych, wodnych i kanalizacyjnych), budowa drogi podjazdowej oraz rozbiórka istniejącego podziemnego terenu na dziedzińca budynku nr 1.
TEMAT RZUTU WIDOK PLAN	RZUT PIĘTRA CZ.2 SANITARNY NAB. RYT.
PROJEKTANT W IMIENIU SANITARNIEJ ING. RAFAŁ WOJCIŁKA MAP01123P030600	
SPRAWCZCA W IMIENIU SANITARNIEJ ING. AL. PIASEŁY RACIŃSKOJE MAP01123P03060111	
SKALA 1:100	DATA 2006.11