


RZUT PARTERU
SEGMENT. A,B
skala 1:100

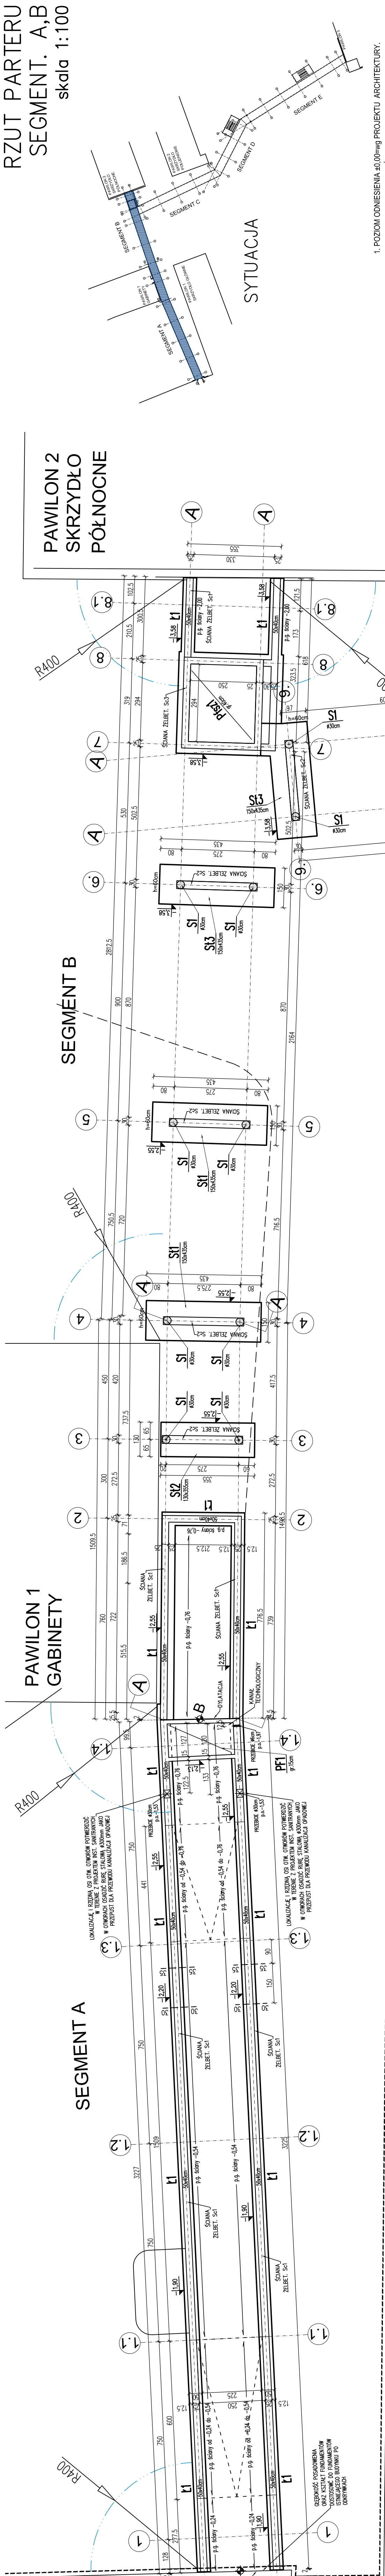

PAWILON 1
SKRZYDŁO GŁÓWNE

KANAŁ TECHNOLOGICZNY
PŁYTA PRZEKRYCIA
SZT.1 1:50

KANAŁ TECHNOLOGICZNY
PŁYTA FUNDAMENTOWA
SZT.1 1:50

KANAŁ TECHNOLOGICZNY
PRZEKRÓJ
1:50

