

RZUT PARTERU
SCHEMAT KONSTRUKCJI.
SEGMENT. C,D,E
skala 1:100

21

22

23


24

R400


S1 630cm

FUNDAMENT

NIOWE

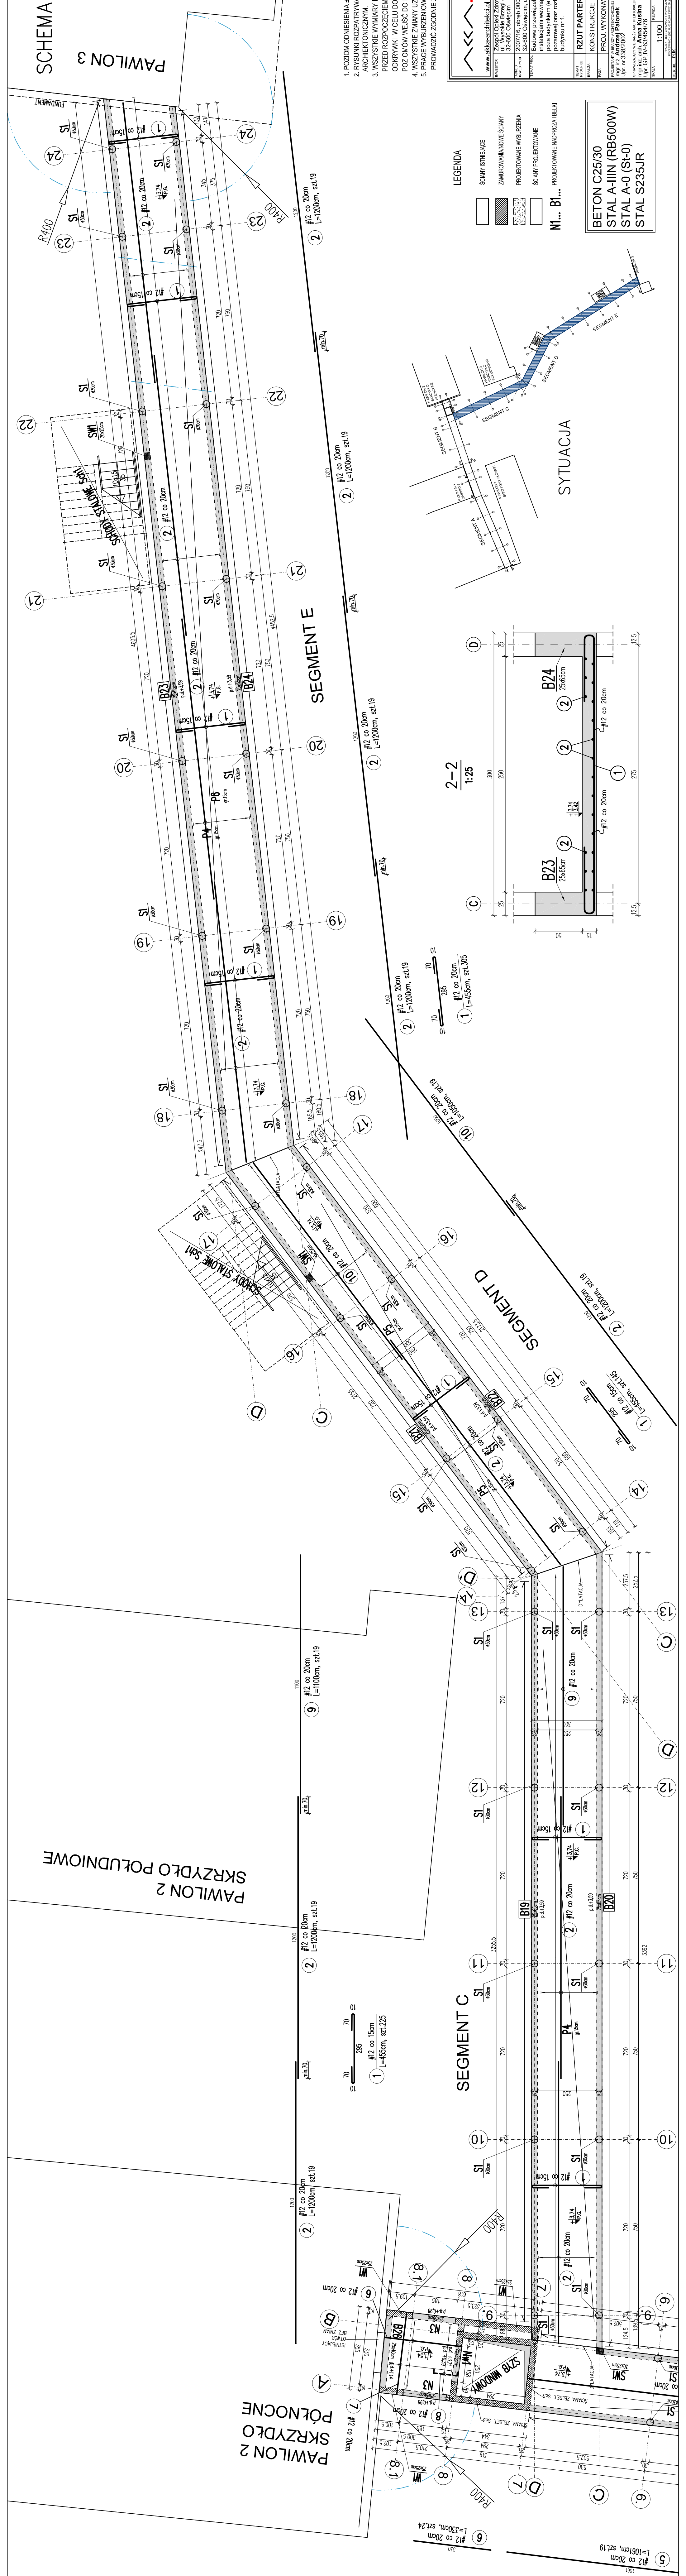

- POZIOMY ODNIESIENIA 40-00cm DO PROJEKTU ARCHITEKTURY.
RYSUNKI ROZPATRYWAMY ŁĄCZNIE Z PROJEKTEM
ARCHITEKTONICZNYM.
WSZYSTKIE WYMIARY I POZIOMY SPRAWDZIĆ NA BUDOWIE;
PRZED ROZPOCZĘCIEM PRAC, NALEŻY WYKONAĆ
ODKRYWKI W CELU DOKŁADNEGO OKREŚLENIA
POZIOMYCH WEJŚĆ DO BUDYNKÓW Z PRZEWIĄZEK.
WSZYSTKIE ZMIANY UZGODNIĆ Z PROJEKTAŃCIEM.
PRACE WYBURZENIOWE W ISTNIEJĄCYCH BUDYNKACH
PROWADZIĆ ZGODNIE Z PRZEPISAMI BHP

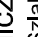

AKKA
Pracownia Architektoniczna
31-153 Kraków, ul. Szlak 65
tel./ fax: +48 (12) 632 18 53

AKKA

WISIOŁ

Zespół Opieki Zmieszanej w Oświęcimiu
ul. Wysockiego Brzezi 4
32-600 Oświęcim

PROJEKT

007/16, etap 00/1, Oświadczenie Misto
budowlane, komunikacyjnych potrzeby budynków I, II i III z
instalacją wentylacyjnych, przebudowa instalacji wentylacyjnych
poza budynkami (elektrycznych, wodnych i kanalizacyjnych), budowa drogi
poboczowej oraz rozbiórka istniejącego parterowego łazienka na dziedzińcu
budynku II i I.

RZUT PARTERU. SCHEMAT KONSTRUKCJI - SEG. C.D.E		K4		DATA	
KONSTRUKCJE		WARTOŚĆ		KOD PROJEKTU	
ZAK.	PROJ. WYKONAWCZY			000	1610
PROJEKTOWY PAŁANOK mgr inż. Wojciech Kuczyński mgr inż. Anna Kusina mgr inż. Anna Kusina mgr inż. Anna Kusina					
GP 14 GP 14 GP 14 GP 14					
1:1000 1:1000 1:1000 1:1000					

PROJEKT I WYKONANIE PRAC PROJEKTOWYCH I WYKONANIE PRAC BUDOWLANYCH W ZAKŁADACH PRACOWNI ARCHYTEKTONICZNEJ AKKA

PROJEKTOWY PAŁANOK

mgr inż. W. Kuczyński

mgr inż. A. Kusina

mgr inż. A. Kusina

mgr inż. A. Kusina

WISIOŁ

Zespół Opieki Zmieszanej w Oświęcimiu
ul. Wysockiego Brzezi 4
32-600 Oświęcim

PROJEKT

007/16, etap 00/1, Oświadczenie Misto
budowlane, komunikacyjnych potrzeby budynków I, II i III z
instalacją wentylacyjnych, przebudowa instalacji wentylacyjnych
poza budynkami (elektrycznych, wodnych i kanalizacyjnych), budowa drogi
poboczowej oraz rozbiórka istniejącego parterowego łazienka na dziedzińcu
budynku II i I.