



skala ewidencyjna: 121301_1, Oświęcim - miasto
obręb: nr 0001, Oświęcim
sekcje: 6.125.32.21.1.4
ukł. wsp.: "2000" strefa 6
ukł. wys.: Kronsztad 86
skala: 1:500

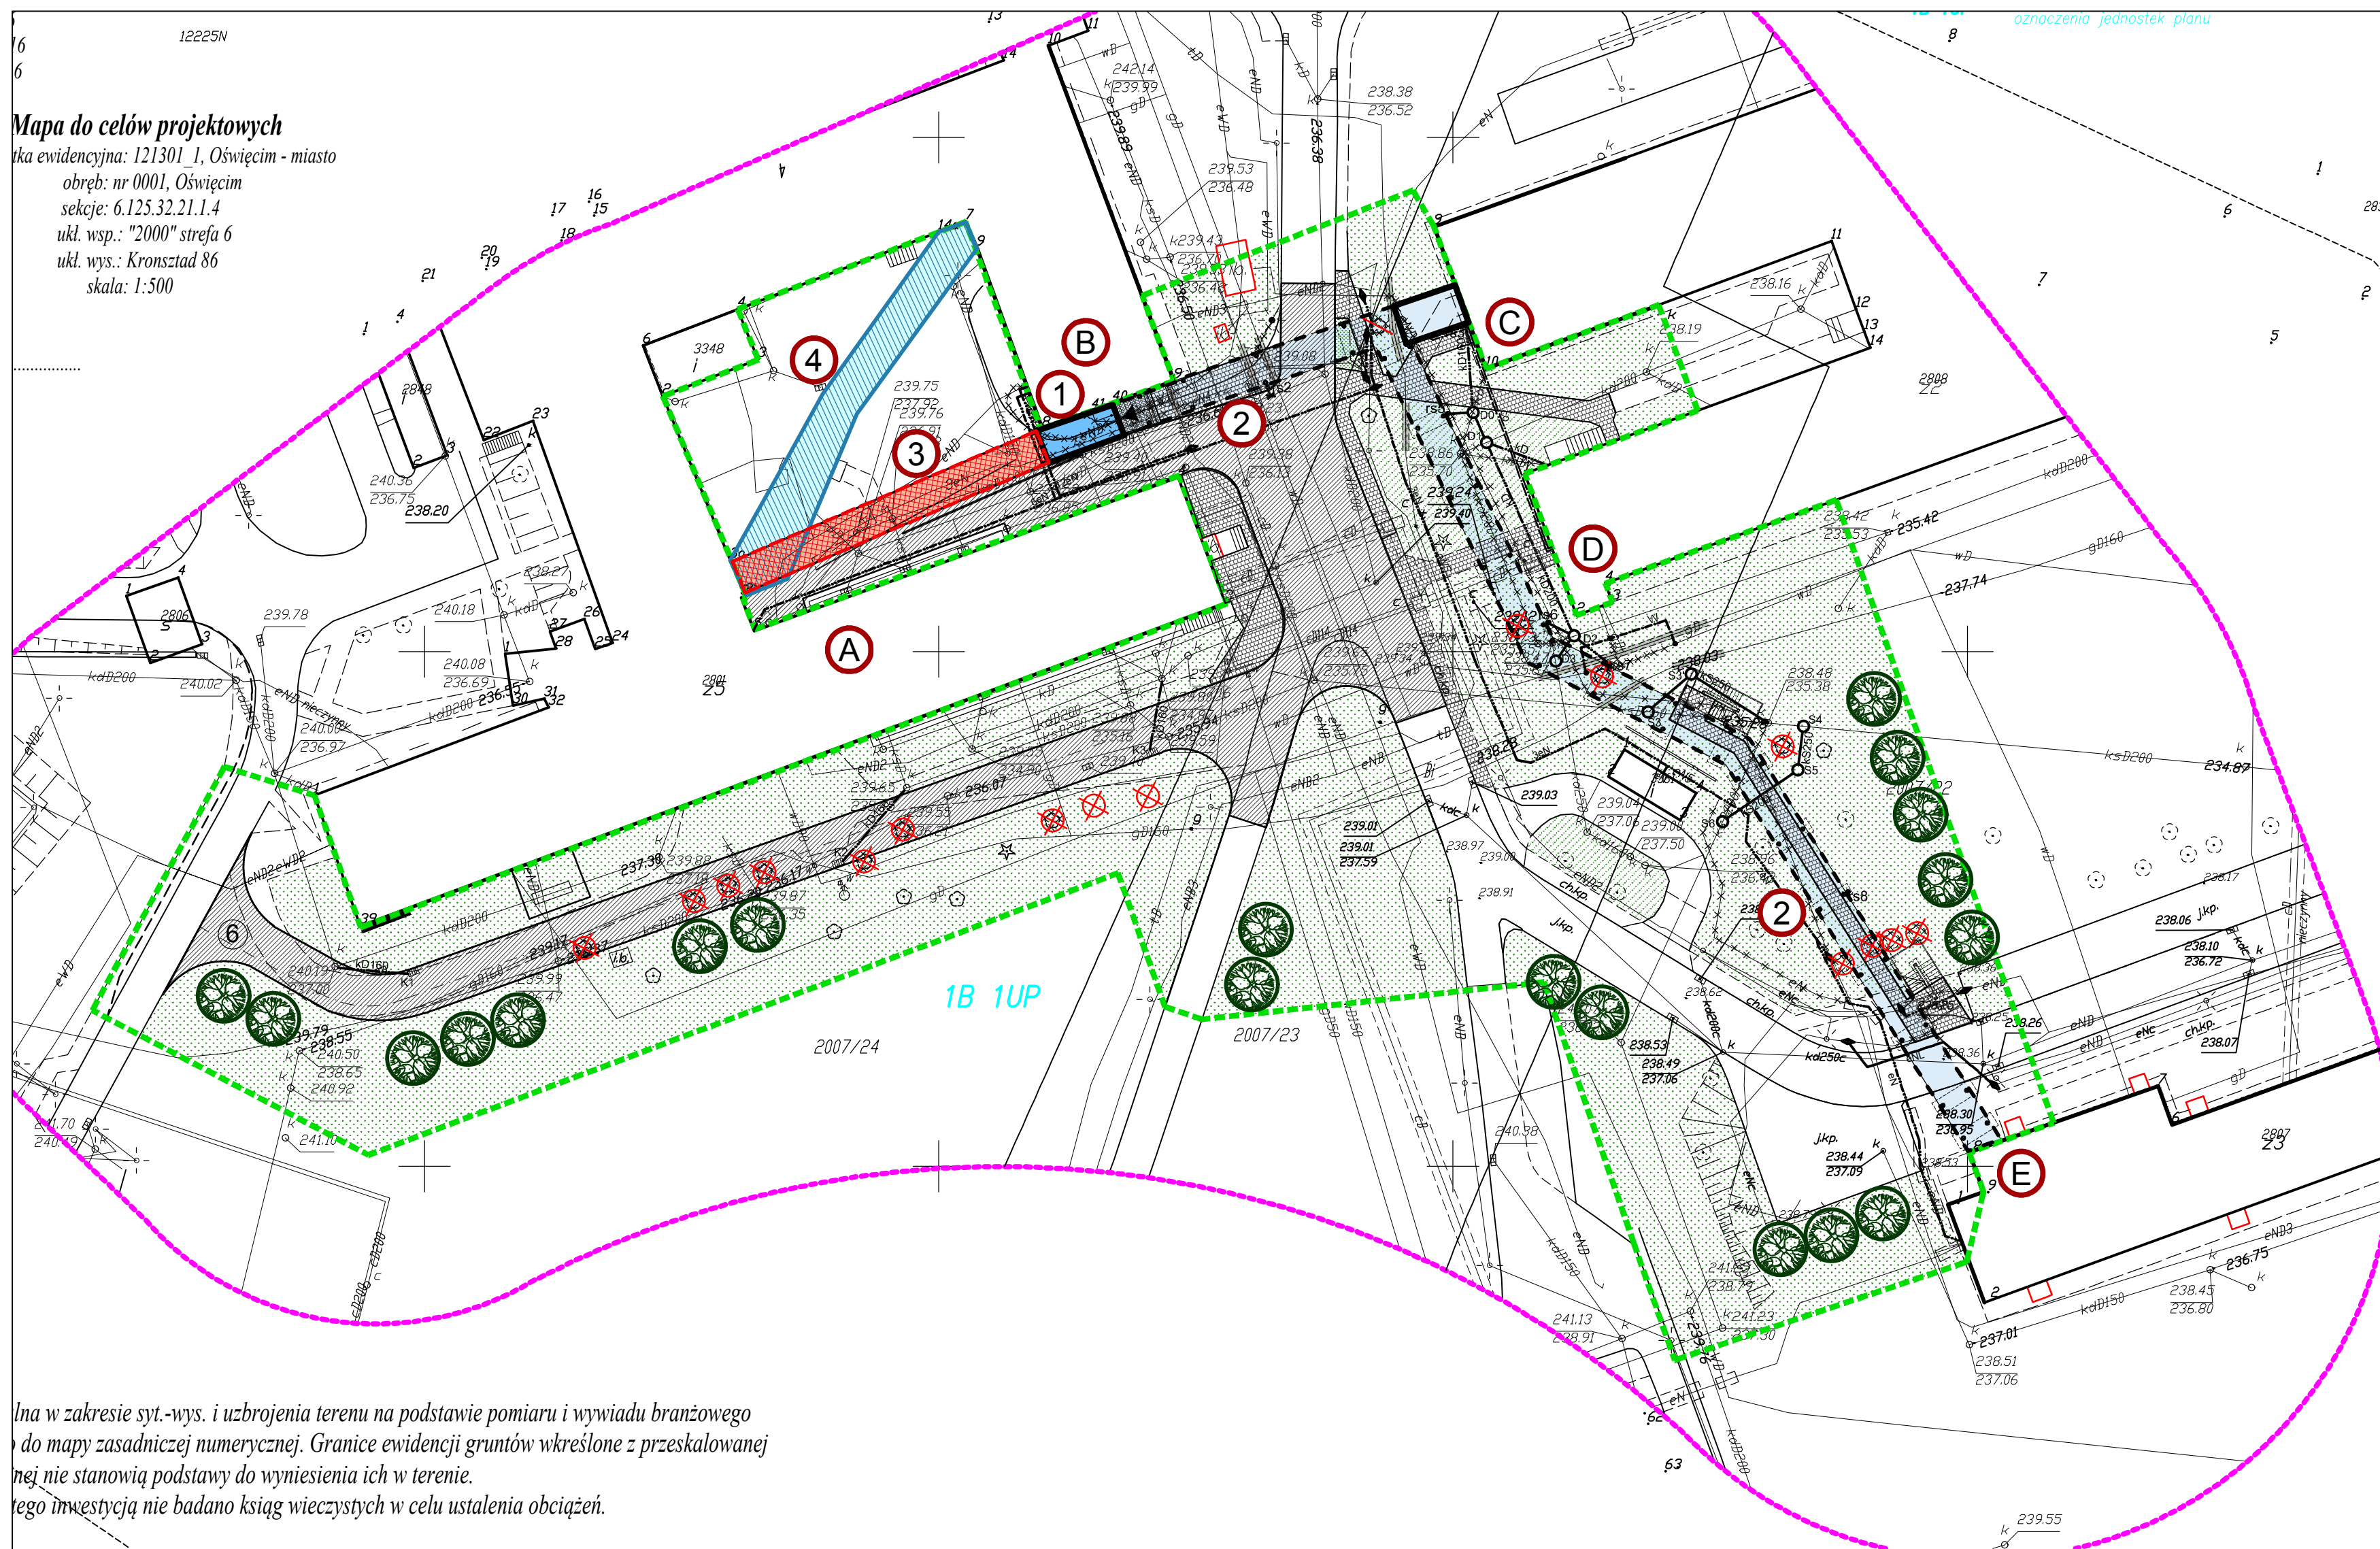

lna w zakresie syt.-wys. i uzbrojenia terenu na podstawie pomiaru i wywiadu branżowego do mapy zasadniczej numerycznej. Granice ewidencji gruntów wkreślone z przeskalowanej nie stanowią podstawy do wyniesienia ich w terenie.

A. PAWILON I SKRZYDŁO GŁÓWNE - istniejący, **B.** PAWILON I SKRZYDŁO DIAGNOSTYCZNE - istniejący, **C.** PAWILON II SKRZYDŁO PÓŁNOCNE - istniejący
D. PAWILON II SKRZYDŁO POŁUDNIOWE - istniejący, **E.** PAWILON III - istniejący

1. ŁĄCZNIK PROJEKTOWANY - CZĘŚĆ DWUKONDYGNACYJNA - WINDA SZPITALNA POMIĘDZY PARTEREM I I PIĘTREM - **DO PRZEPROJEKTOWANIA W RAMACH ODRĘBNEGO PROJEKTU ZAMIENNEGO**
2. ŁĄCZNIK PROJEKTOWANY - CZĘŚĆ JEDNOKONDYGNACYJNA NA POZIOMIE 1 PIĘTRA - **DO REALIZACJI**
3. ŁĄCZNIK - CZĘŚĆ DWUKONDYGNACYJNA - **WYŁĄCZONA Z REALIZACJI**
4. ISTNIEJĄCY ŁĄCZNIK PARTEROWY - **DO ZACHOWANIA - REZYGNACJA Z ROZBIÓRKI**

		AKKA Pracownia Architektoniczna	
www.akka-architektci.pl		31-153 Kraków, ul. Szlak 65 tel./ fax. +48 (12) 632 18 53	
INWESTOR	Zespół Opieki Zdrowotnej w Oświęcimiu ul. Wysokie Brzegi 4 32-600 Oświęcim		
ADRES INWESTYCJI	2007/22, 2007/23, 2007/24, obręb 0001, Oświęcim Miasto 32-600 Oświęcim, ul. Wysokie Brzegi 4		
TEMAT PROJEKTU	KONCEPCJA ZMIANY UKŁADU FUNKCJONALNOGO PRZEWIĄZEK KOMUNIKACYJNYCH DLA PROJEKTU PT. „BUDOWA PRZEWIĄZEK KOMUNIKACYJNYCH POMIĘDZY BUDYNKAMI I, II I III Z INSTALACJAMI WEWNĘTRZNYMI, PRZEBUDOWA INSTALACJI WEWNĘTRZNYCH POZA BUDYNKIEM (ELEKTRYCZNYCH, WODNYCH I KANALIZACYJNYCH), BUDOWA DROGI POŻAROWEJ ORAZ ROZBÓRKA ISTNIEJĄCEGO PARTEROWEGO ŁĄCZNIA NA DZIEDZINCE BUDYNKU NR 1 ZESPÓŁU OPIEKI ZDROWOTNEJ W OŚWĘCIMIU UL. WYSOKIE BRZEGI 4”		
TEMAT PRZYSŁUGU	KONCEPCJA ZMIANY PROJEKTU PRZEWIĄZEK KOMUNIKACYJNYCH - PROJEKT ZAGOSPODAROWANIA TERENU		
BRANŻA	ARCHITEKTURA	NR RYS.	K.A.1-PZT
TYTUŁ	KONCEPCJA		
PROJEKTANT W BRANŻY ARCHITEKTONICZNEJ mgr inż. arch. Andrzej Kosowski Upr. MPO/IA/011/2004			
mgr inż. arch. Agata Kita Kosowska Upr. nr MPO/IA/058/2009			
SKALA	1:500	REWIZJA	000
KOD PROJEKTU	---	DATA	
		2020.03	
<small> PROJEKT BYŁ OPRACOWANY PRZEMYSŁEM AUTORSKIM ZGODNIE Z USTAWĄ Z DNIA 1 LUTEGO 1964 O PRACACH AUTORSKICH I PRZYNALEŻNOŚCI (PRAWOBYTOWNICTWO) (DZ. U. NR 36, 24 Z 2023, 24). W NIEJ MOŻE BYĆ KOPLOWANY ANI RÓDZOWNICZONY BEZ PIENISZKI ZŁOŻYCI AUTORKOM </small>			
<small> DOK. NR: 01 </small>			