

l.k.s.rob. 9269/18/18
Oświęcim, 27.03.2018
SGG.6640.587.2018

Mapa do celów projektowych

jednostka ewidencyjna: 121301_1, Oświęcim - miasto

obrzęb: nr 0001, Oświęcim

sekcije: 6.125.32.21.1.4


ukt. wsp.: "2000" stręfa 6

ukł. wys.: Kronstadt 86

skala: 1:500

sporządzit:

Mapa jest aktualna w zakresie syr.-wys. i uzbrojenia terenu na podstawie pomiaru i wywiadu branzowego wprowadzonego do mapy zasadniczej numerycznej. Granice ewidencji gruntów wkreślone z przekształconej mapy ewidencyjnej nie stanowią podstawy do wyzniesienia ich w terenie. Dla terenu objętego inwestycją nie badano ksiąg wieczystych w celu ustalenia obciążen.

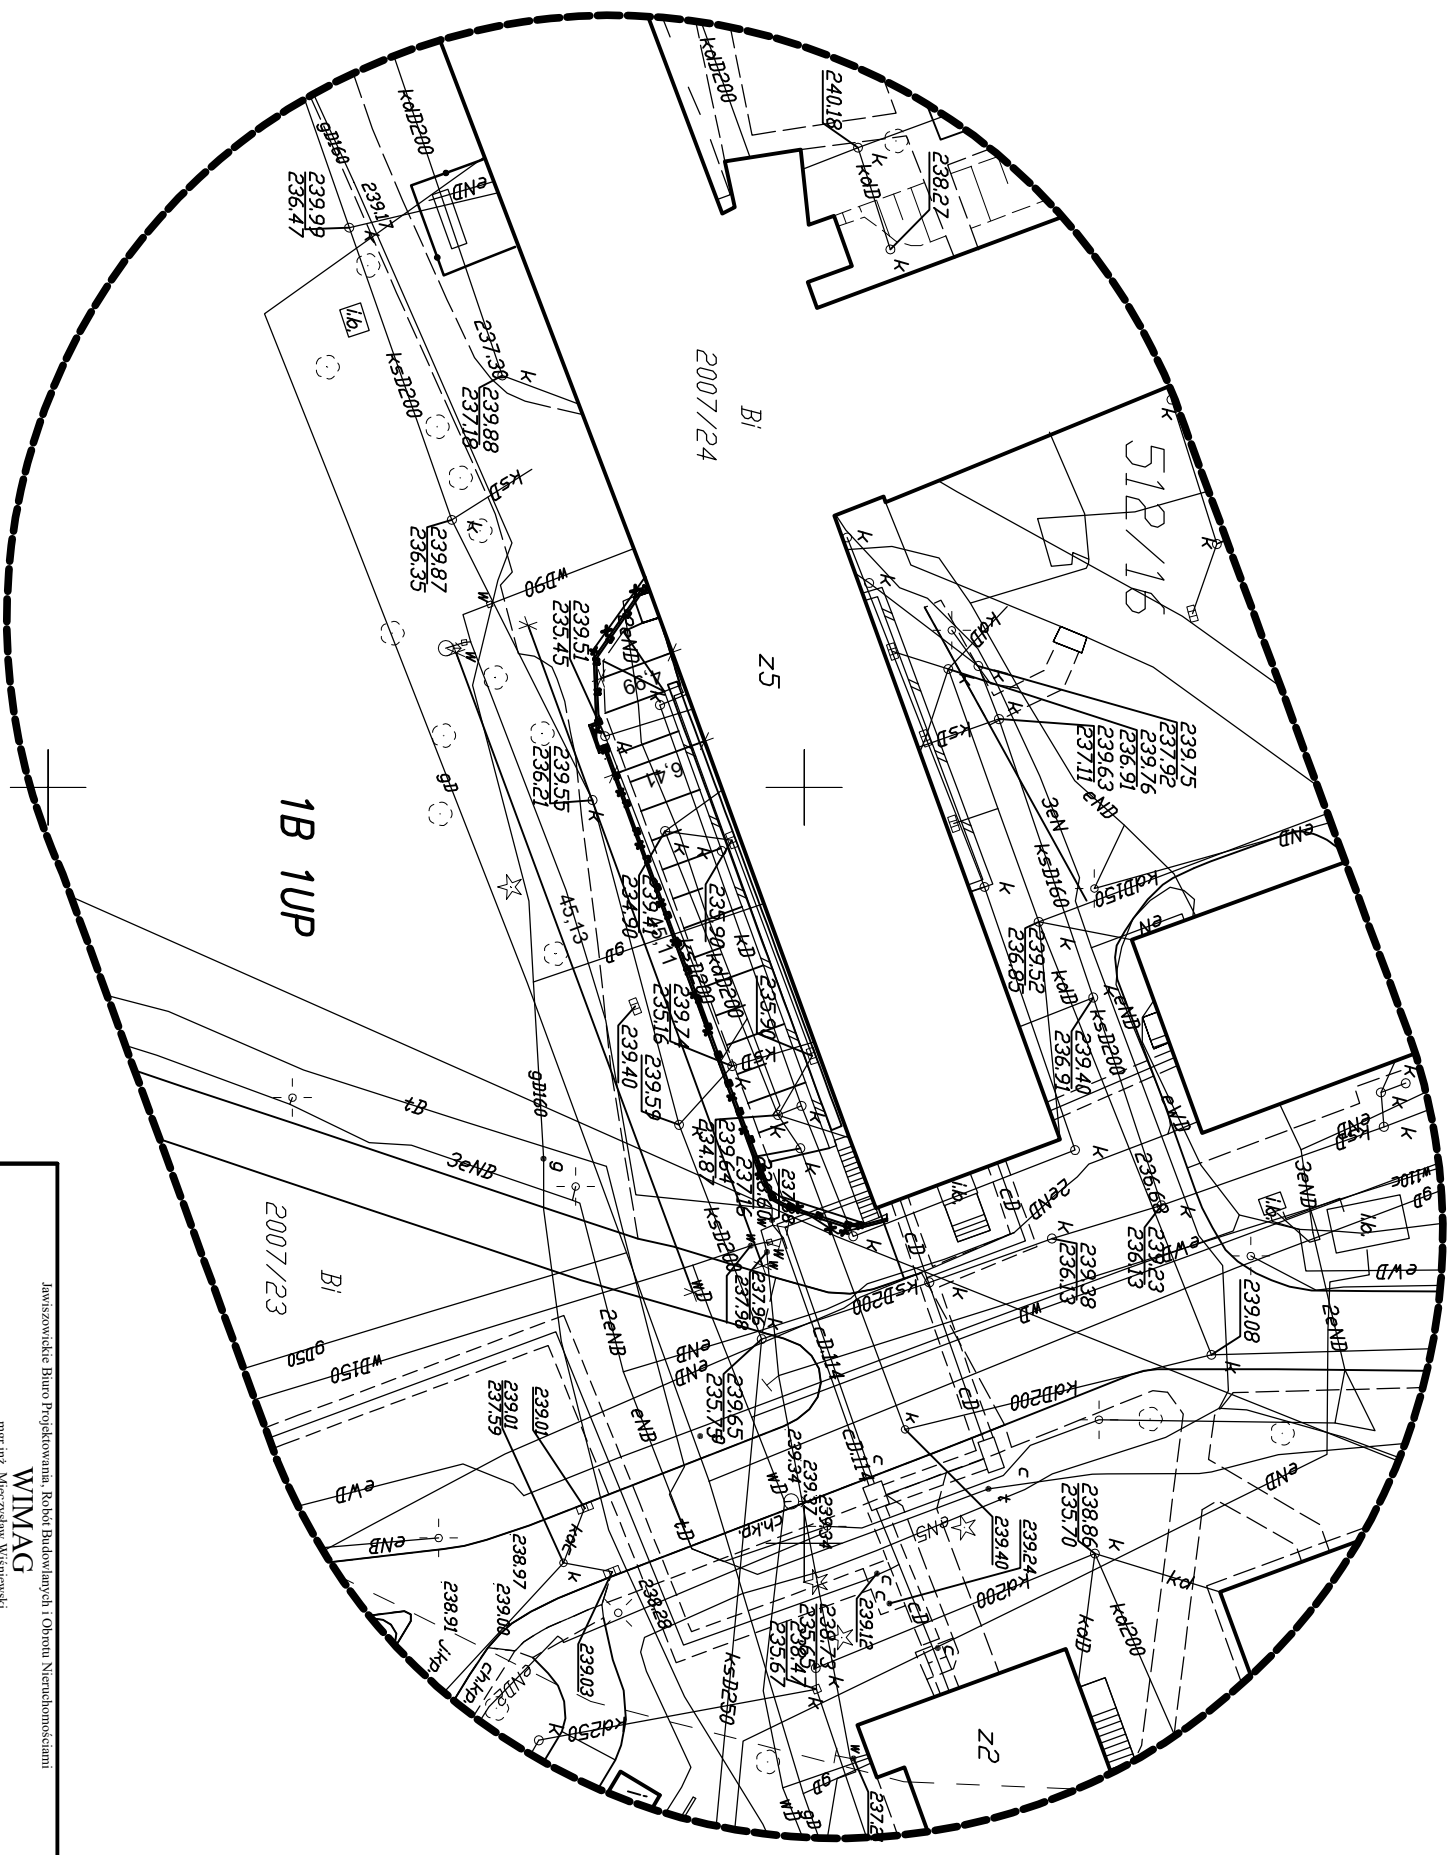

Zakres

Numer działki	2007/24
---------------	---------

USTALENIA MIEJSCOWEGO PLANU Zagospodarowania Przestrzennego
1B 1UP
oznaczenia jednostek planu

oznaczenia jednostek planu

X

istniejący krawężnik drogowy do demontażu

1

projektowany krawężnik drogowy

projektowane fundamenty żelbetowe pod ogrodzenie łańcuchowe

Jawiszowice Biuro Projektowania, Robót Budowlanych i Obrótu Nieruchomościami				
<div style="text-align: center;"> WIMAG mgr inż. Mieczysław Wiśniewski 32-606 Jawiszowice, ul. Kuśnierzyńskiego 21 </div>				
Investor :	Zakład Opieki Zdrowotnej w Oświęcimiu 32 - 600 Oświęcim, ul. Wysokie Brzegi 4			
Adres inwestycji :	Zakład Opieki Zdrowotnej w Oświęcimiu 32 - 600 Oświęcim, ul. Wysokie Brzegi 4			
PROJEKT BUDOWLANY WZMOCNIENIE SKARPY SYTUACJA				
Funkcja / Nazwisko	Nr upr.	Podpis	Data	Skala
Opracował :	OS-IV-		04 2018	1:500
Mieczysław Wiśniewski	72110/220/82			
Projektował :	MAP/0400/ POOK/10		04 2018	
Magdalena Wiśniewska - Lisiek				
				P.B.S. Nr rys.