



NAZWA I ADRES OBIEKTU BUDOWLANEGO: <div>Inwentaryzacja budowlana Budynku Magazynu Głównego Politechniki Częstochowskiej, ul. Dąbrowskiego 71, Częstochowa</div>		
INWESTOR: <div>Politechnika Częstochowska ul. Dąbrowskiego 69 42-201 Częstochowa</div>		
	DATA:	08.2019
	SKALA:	1:100
	NUMER RYSUNKU:	1

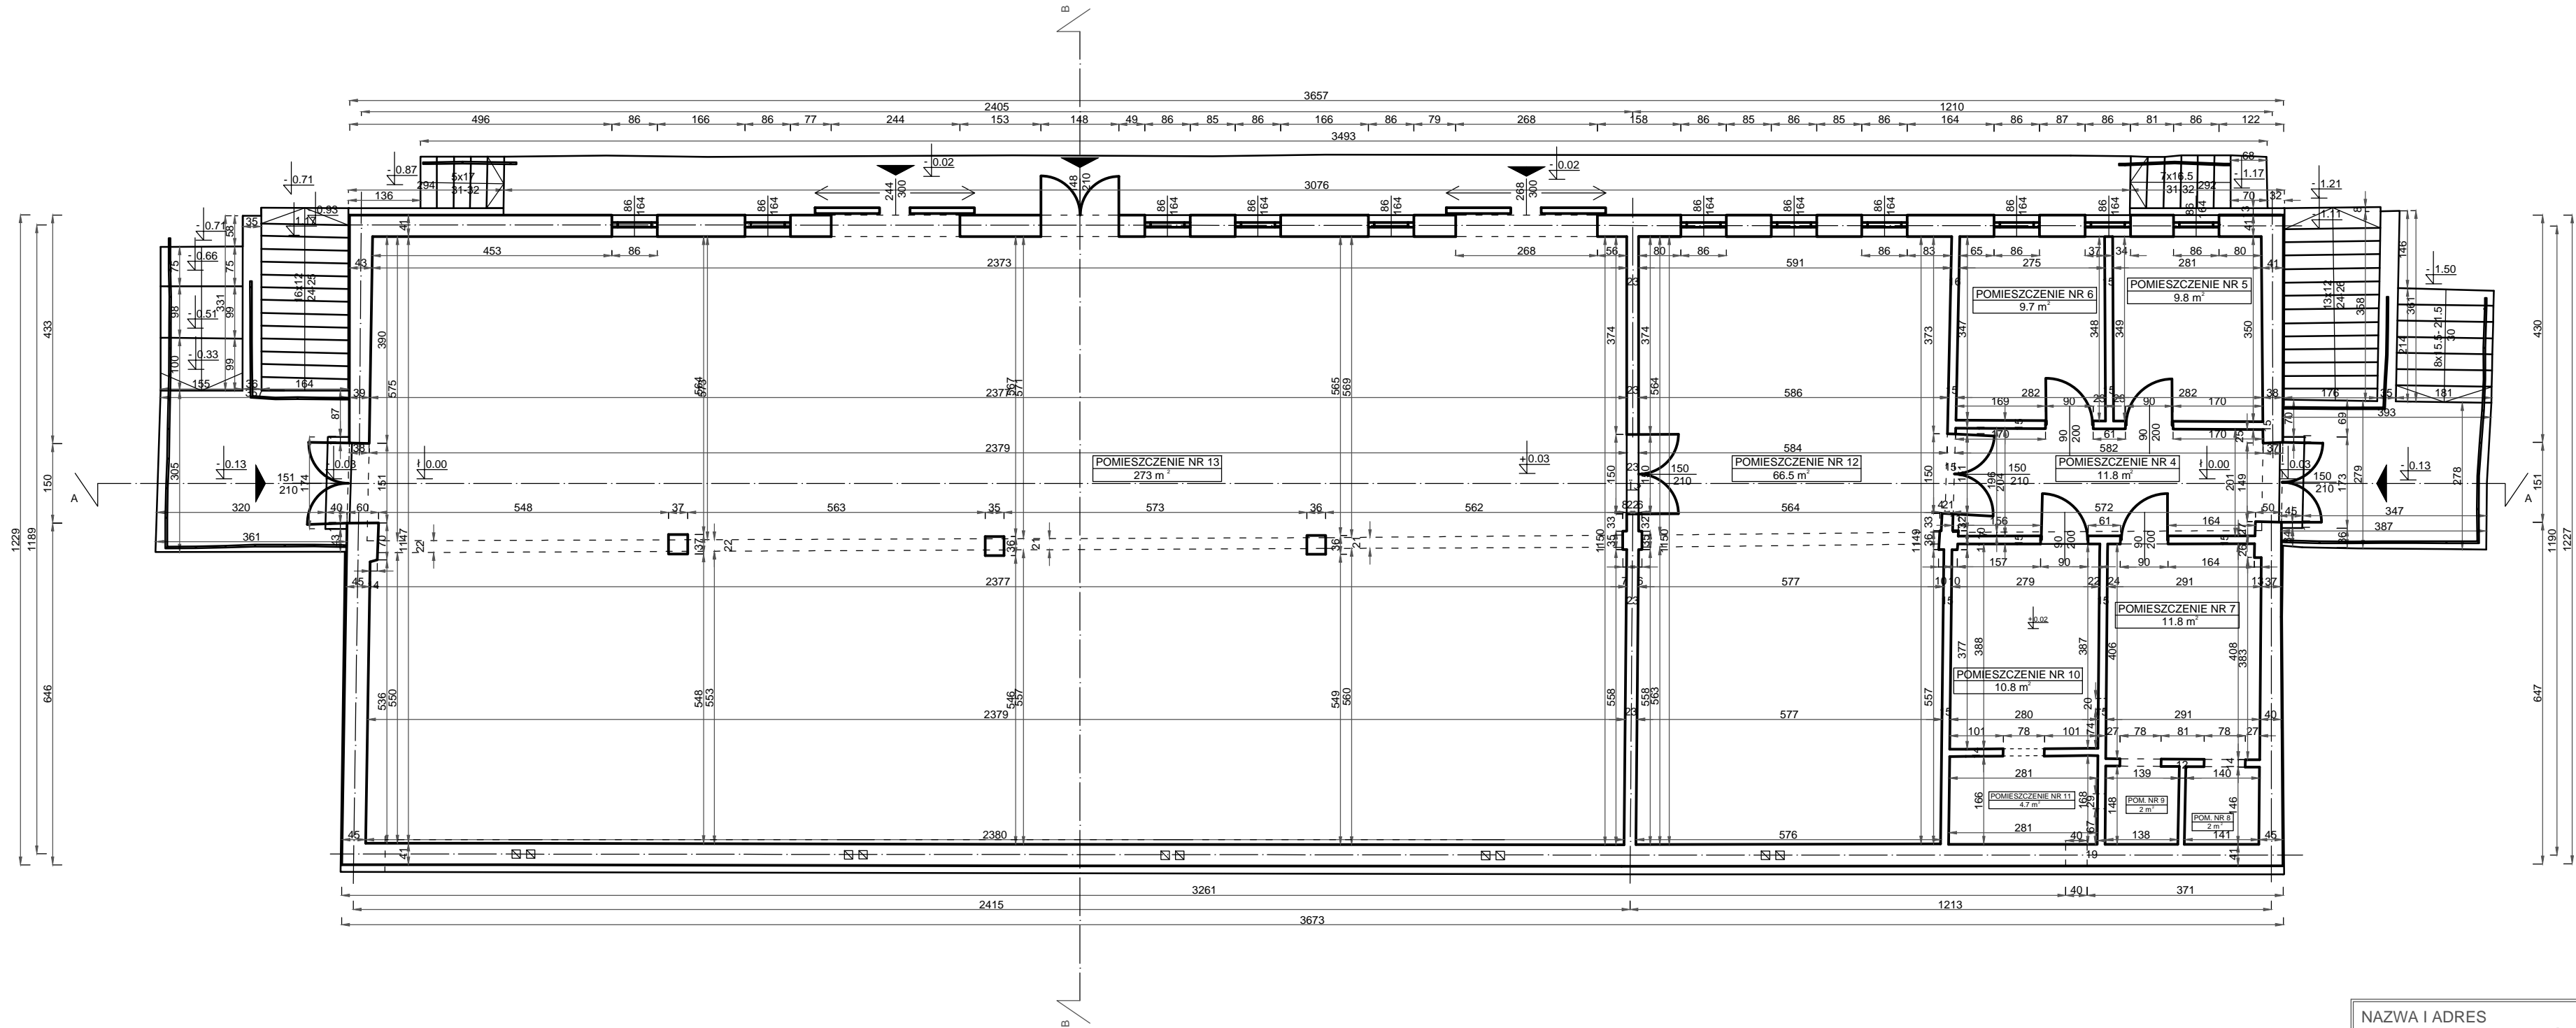


NAZWA I ADRES OBIEKTU BUDOWLANEGO:		Inwentaryzacja budowlana Budynku Magazynu Głównego Politechniki Częstochowskiej, ul. Dąbrowskiego 71, Częstochowa			
INWESTOR:		Politechnika Częstochowska ul. Dąbrowskiego 69 42-201 Częstochowa			
	PROJEKTOWY	PROJEKTOWY	PROJEKTOWY		
PROJEKTOWY	PROJEKTOWY	PROJEKTOWY			
NAZWA RYSUNKU:	RZUT PARTERU			DATA:	08.2019
				SKALA:	1:100
				NUMER RYSUNKU:	2

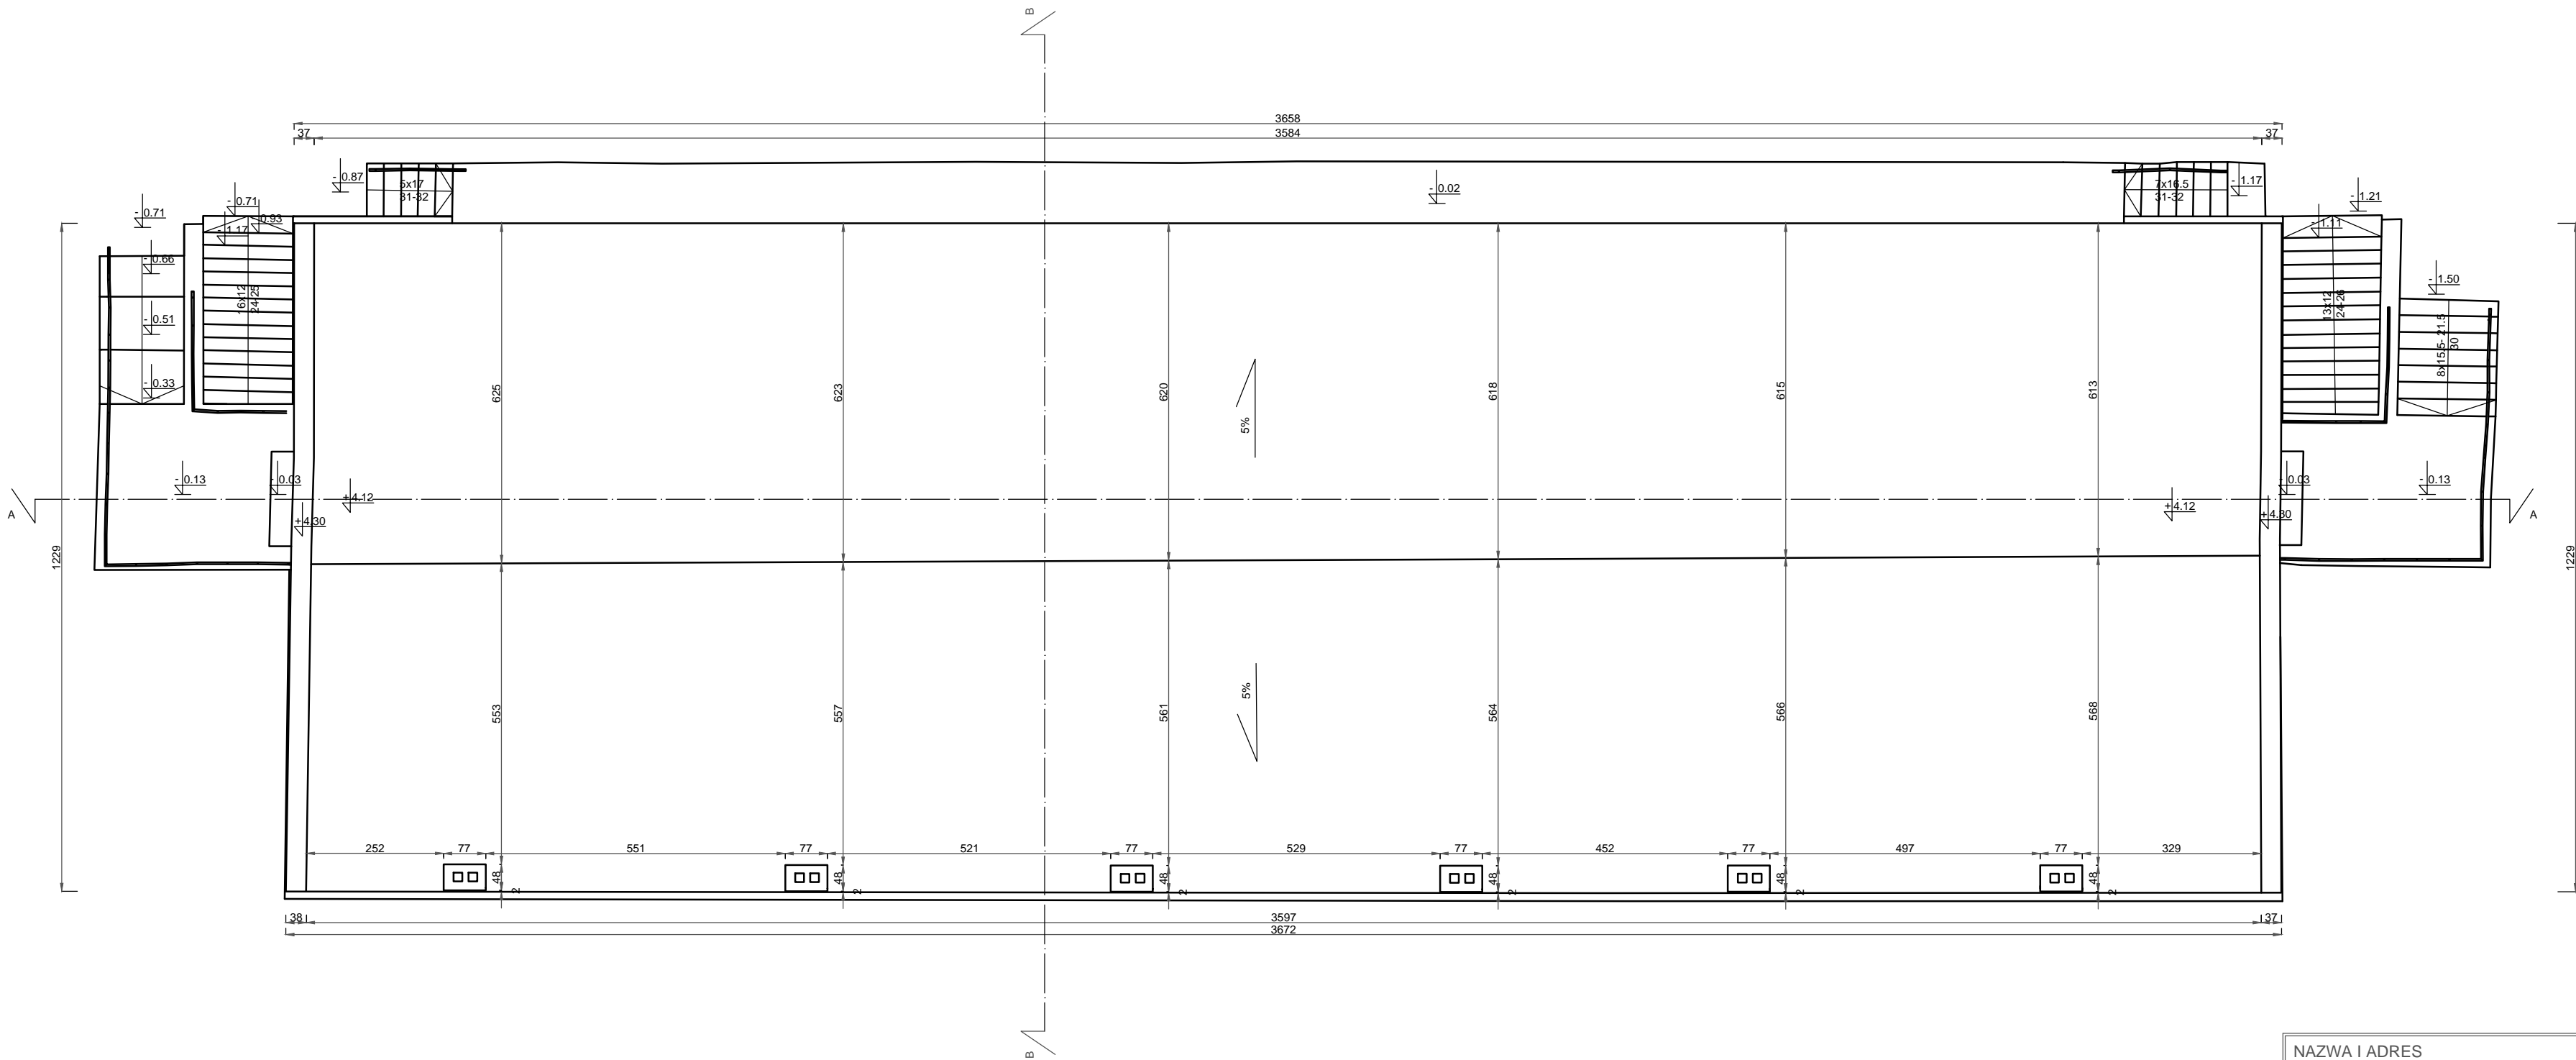


NAZWA I ADRES OBIEKTU BUDOWLANEGO: <div>Inwentaryzacja budowlana Budynku Magazynu Głównego Politechniki Częstochowskiej, ul. Dąbrowskiego 71, Częstochowa</div>		
INWESTOR: <div>Politechnika Częstochowska ul. Dąbrowskiego 69 42-201 Częstochowa</div>		
	PROJEKTOWY	PODPIS
	Z: 2019.08.19	
NAZWA RYSUNKU:	RZUT DACHU	DATA: 08.2019
		SKALA: 1:100
		NUMER RYSUNKU: 3


ÚÜZÒSÜ3 RÁÖÖE

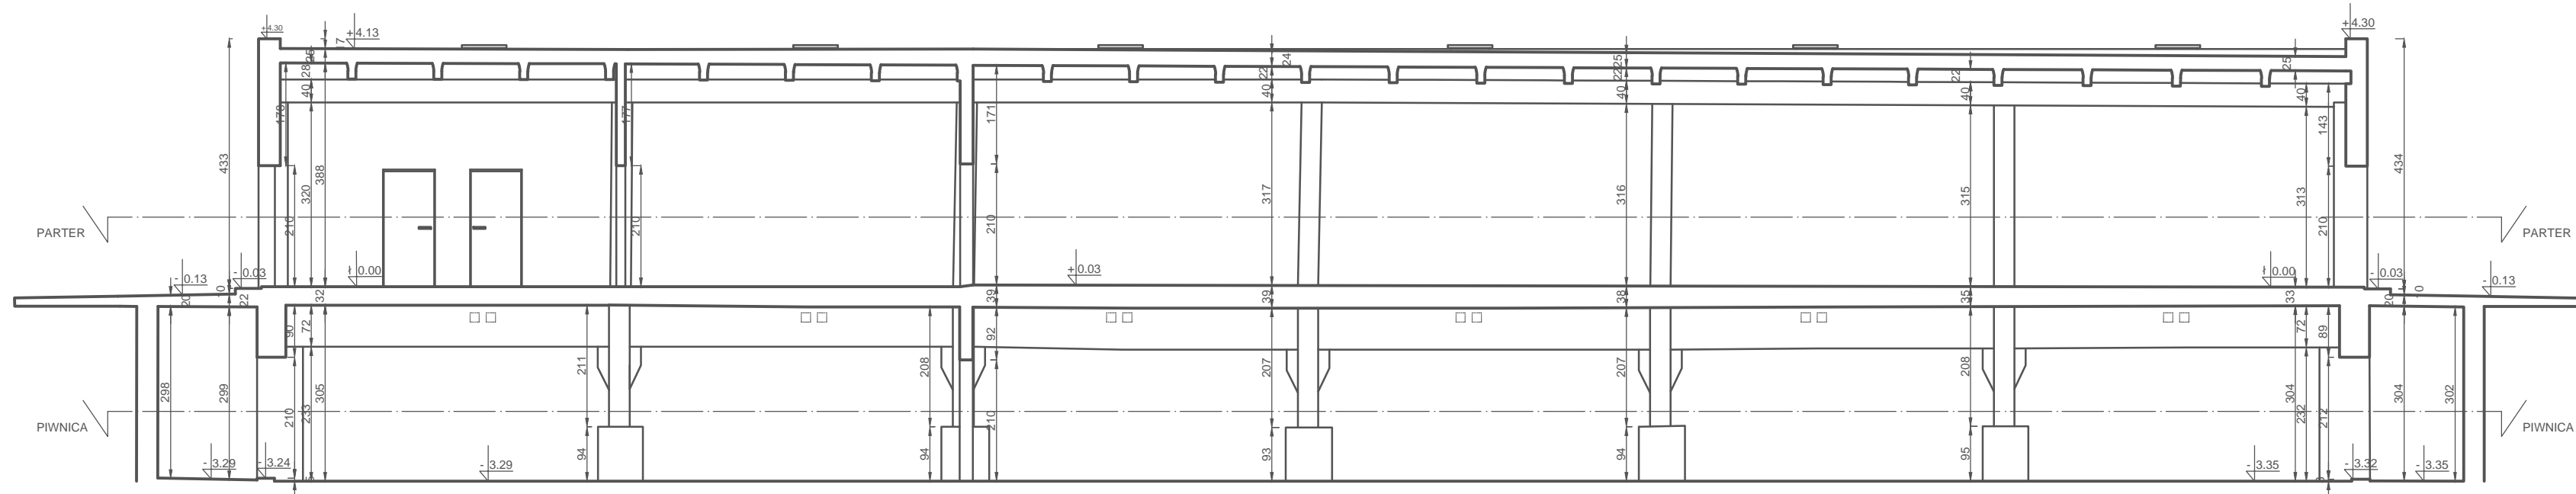


ÚÜZÒSÜ3 RÁÓĚ

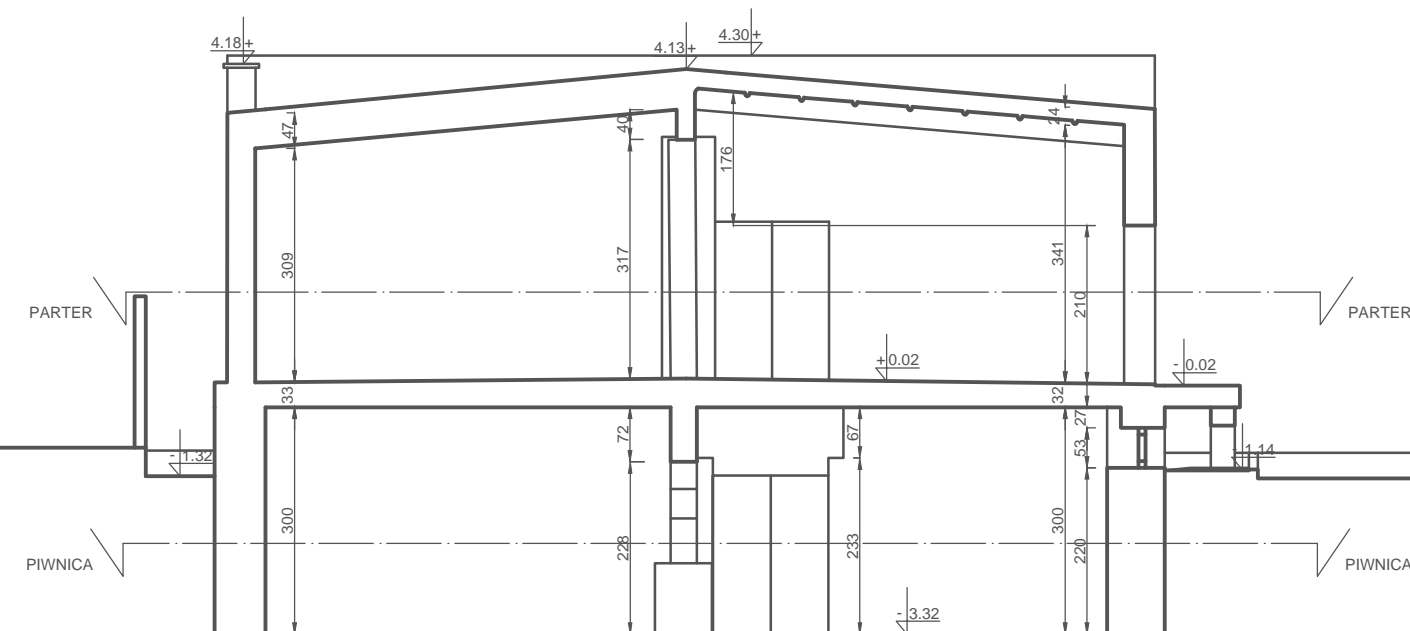

NAZWA I ADRES OBIEKTU BUDOWLANEGO:	Inwentaryzacja budowlana Budynku Magazynu Głównego Politechniki Częstochowskiej, ul. Dąbrowskiego 71, Częstochowa		
INWESTOR:	Politechnika Częstochowska ul. Dąbrowskiego 69 42-201 Częstochowa		
	DATA:	PODPIS	
UWAGI:	Załącznik nr 1		
NAZWA RYSUNKU:	UWAGI:	DATA:	08.2019
		SKALA:	1:100
		NUMER RYSUNKU:	4

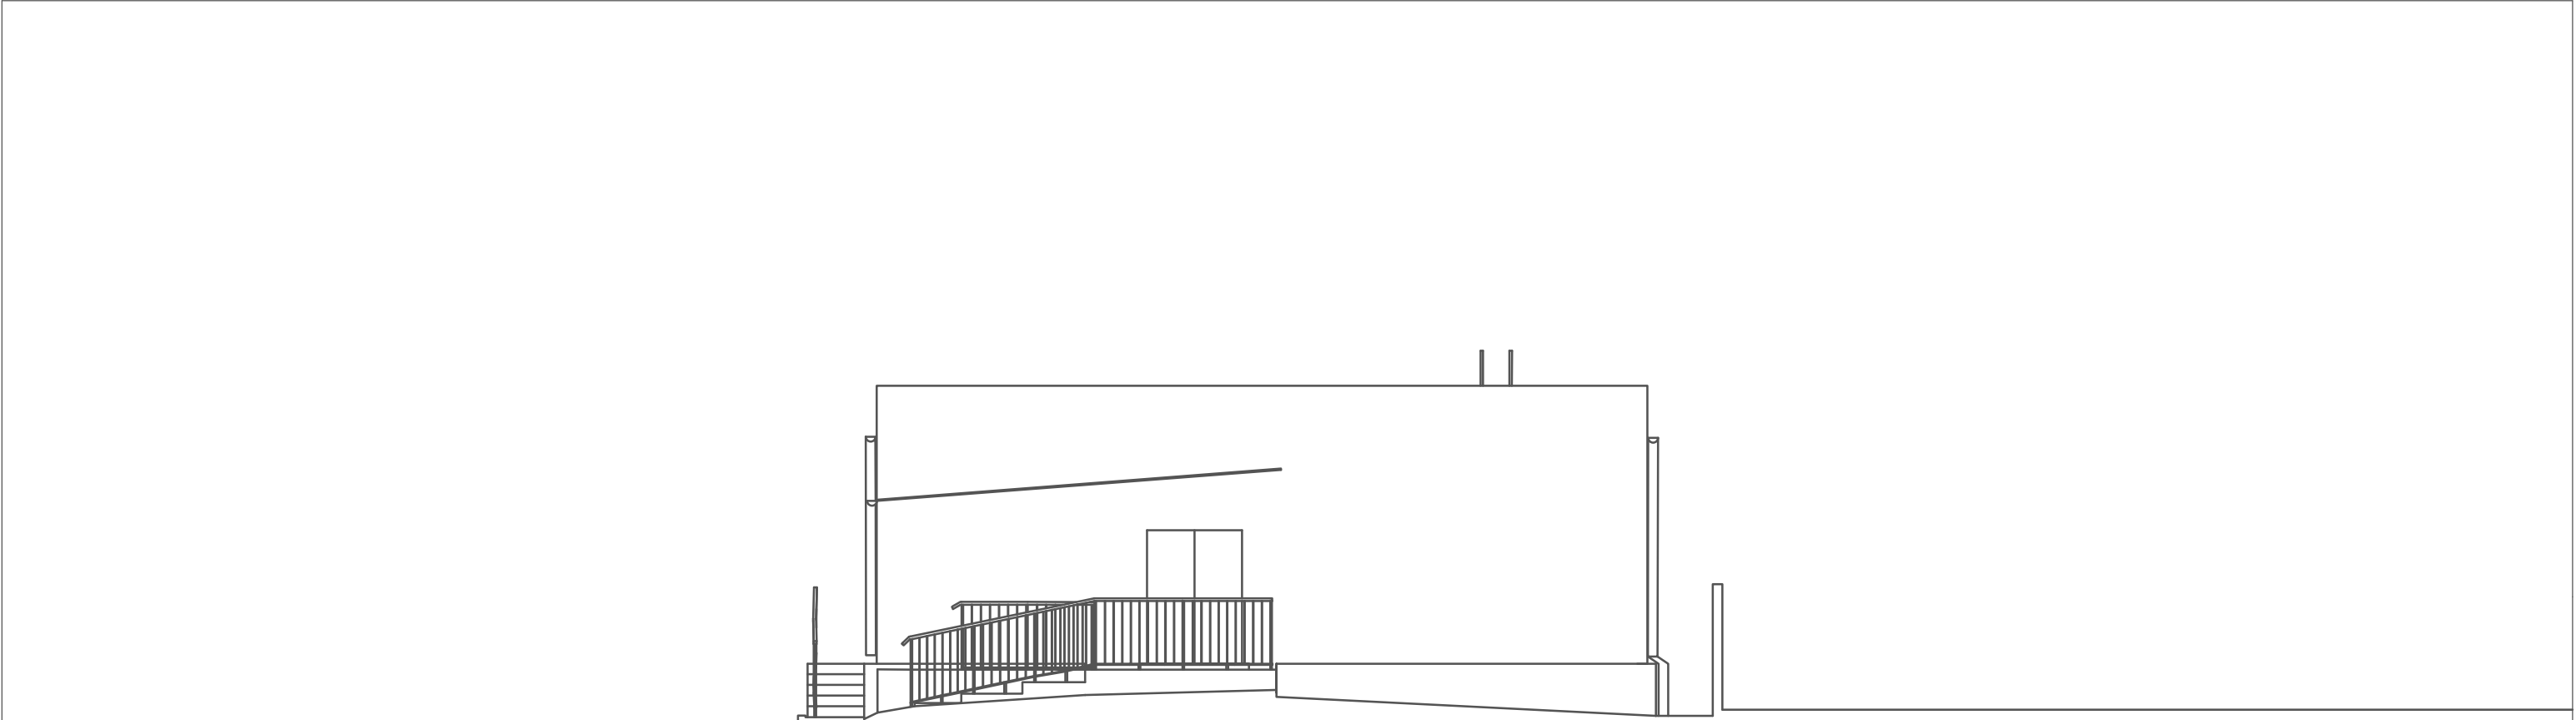

ÓŠÒY ÆÓRÆÁÚ3 ýÞUÔÞÆ

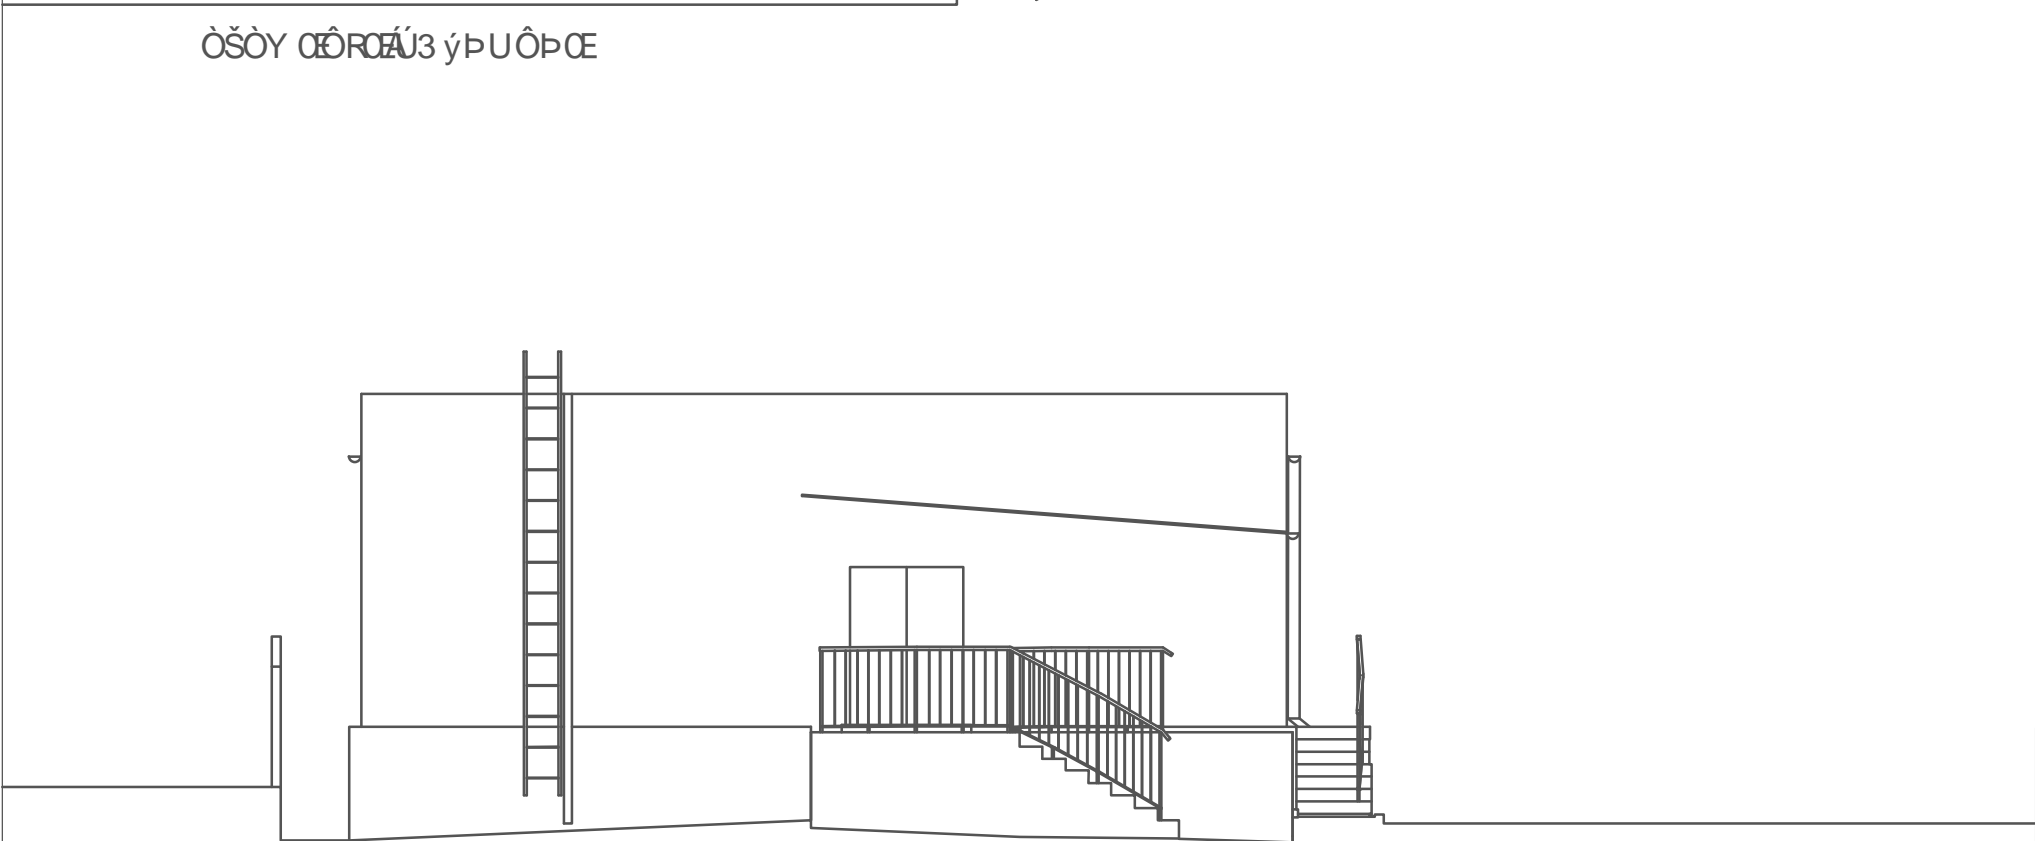

ÓŠÒY ÆÓRÆÁÚUýWÖÞŲY Æ

NAZWA I ADRES OBIEKTU BUDOWLANEGO:			Inwentaryzacja budowlana Budynku Magazynu Głównego Politechniki Częstochowskiej, ul. Dąbrowskiego 71, Częstochowa		
INWESTOR:			Politechnika Częstochowska ul. Dąbrowskiego 69 42-201 Częstochowa		
		Ŧ Q ÁŦ ÇZY ŦSU	PODPIS		
UÜÜŦŦUY ŦŦŦŦ		Z" : æ } æ Ŧ Ŧ Ŧ , • \ æ			
NAZWA RYSUNKU:		ÓŠÒY ÆÓRÆÁÚ3 ýÞUÔÞÆ ÓŠÒY ÆÓRÆÁÚUýWÖÞŲY Æ	DATA:	08.2019	
			SKALA:	1:100	
			NUMER RYSUNKU:	6	



NAZWA I ADRES OBIEKTU BUDOWLANEGO:		Inwentaryzacja budowlana Budynku Magazynu Głównego Politechniki Częstochowskiej, ul. Dąbrowskiego 71, Częstochowa	
INWESTOR:		Politechnika Częstochowska ul. Dąbrowskiego 69 42-201 Częstochowa	
	Q Q Á Q Z Y Q U S U	PODPIS	
U U U U Q U Y Q Y Q K	Z " : æ } æ U i j , • \ æ		
NAZWA RYSUNKU:	ELEWACJA WSCHODNIA ELEWACJA ZACHODNIA	DATA:	08.2019
		SKALA:	1:100
		NUMER RYSUNKU:	5