
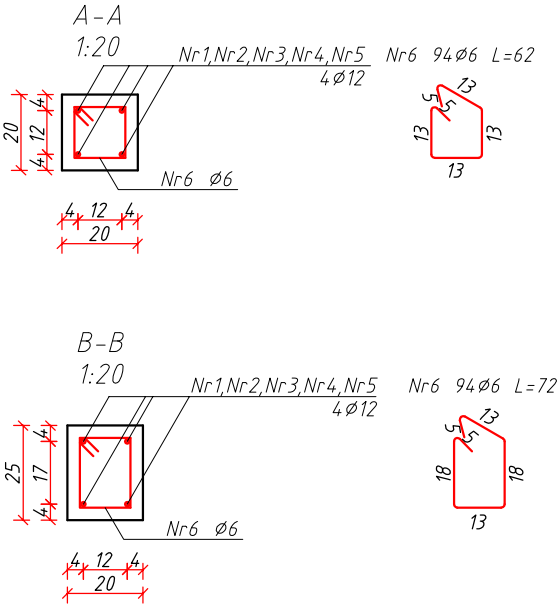


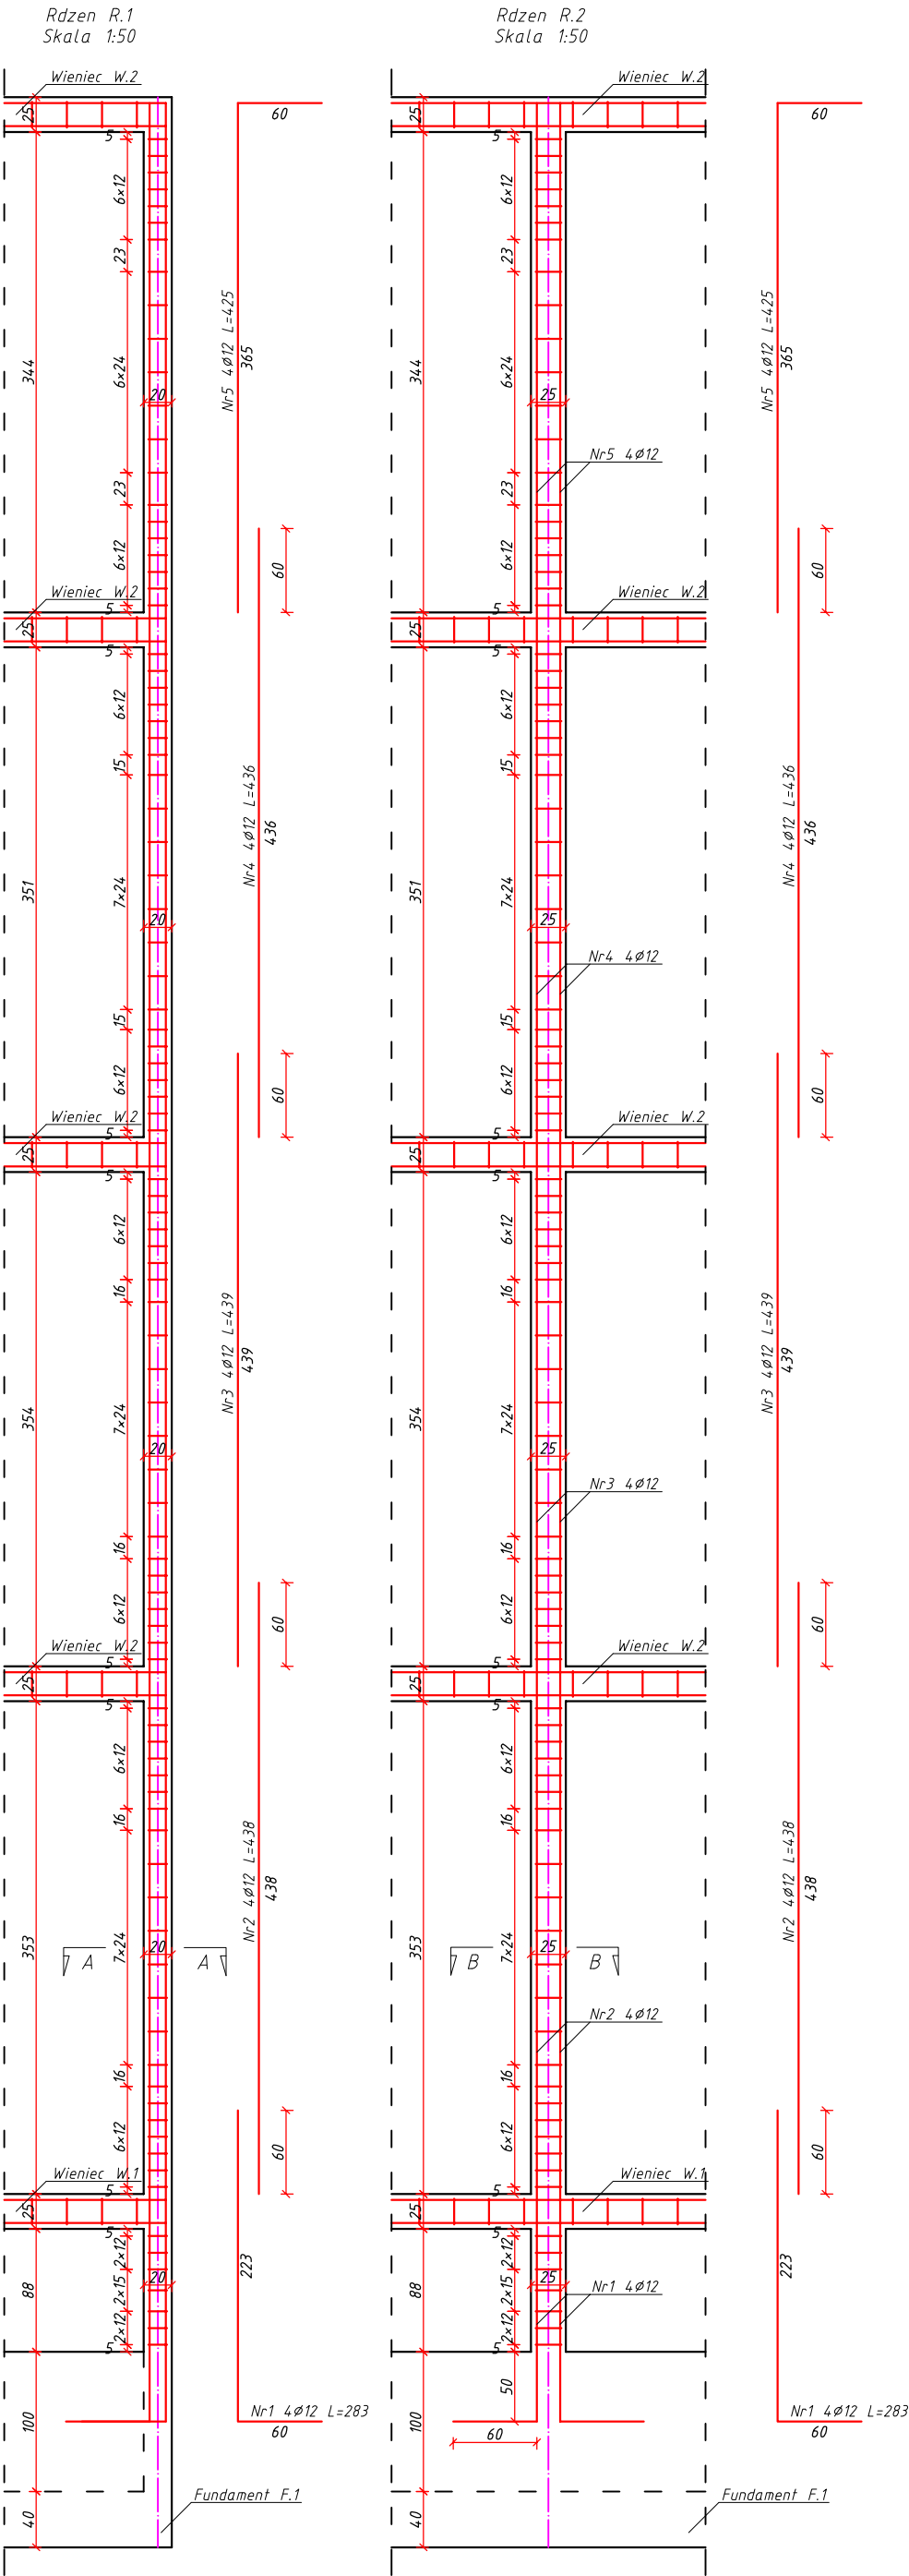

Zestawienie zbrojenia - Rdzeń R.1 (wykonać 2 szt.)

Nr	Długość pręta [cm]	Liczba prętów w elemencie	Liczba elementów	Długość całkowita [m]	
				Ø 6 mm	Ø 12 mm
1	283	4	2		22,6
2	438	4			35,0
3	439	4			35,1
4	436	4			34,9
5	425	4			34,0
6	62	94		116,6	
Razem dł. [m]				116,56	161,68
Masa pręta [kg]				0,222	0,923
Masa całkowita [kg]				25,88	149,23
Razem [t]				0,18	

Zestawienie zbrojenia - Rdzeń R.2 (wykonać 3 szt.)

Nr	Długość pręta [cm]	Liczba prętów w elemencie	Liczba elementów	Długość całkowita [m]	
				Ø 6 mm	Ø 12 mm
1	283	4	3		34,0
2	438	4			52,6
3	439	4			52,7
4	436	4			52,3
5	425	4			51,0
6	72	94		203,0	
Razem dł. [m]				203,04	242,52
Masa pręta [kg]				0,222	0,923
Masa całkowita [kg]				45,07	223,85
Razem [t]				0,27	

- UWAGI:
- Beton klasy C25/30
 - Stal zbrojeniowa AIIIIN
 - Otulina elementów zagłębionych w gruncie c_{nom}=50mm
 - Otulina elementów nie zagłębionych w gruncie c_{nom}=30mm
 - Długość zakładu prętów l_{bd}=60cm
 - Pręty wymiarowane do osi
 - Elementy wymiarowane w [cm], poziomy w [m]
 - Drewno konstrukcyjne klasy C24
 - Elementy drewniane łączyć przy pomocy połączeń ciesielskich lub przeznaczonych do tego łączników mechanicznych
 - Długość oparcia nadproża min. 15cm na poduszce betonowej lub ceglach
 - Wymiary zweryfikować na budowie
 - Rysunki rozpatrywać łącznie z innymi branżami

WYKONAWCA: W-POL SP. Z O.O. UL. KPT. JANIĘGO 12, 44-200 RYBNIK		NAZWISKO JACEK KOMOROWSKI	NR UPRAWNIEN 1149/94	PODPIS I DATA 03.02.2020r.
INWESTOR: ZESPÓŁ SZKÓŁ NR 1 IM. POWSTAŃCÓW ŚLĄSKICH W KĘDZIERZYNIE-KOŹLU		SPRAWIZEL STANISŁAW POSLUSZNY	87/87	03.02.2020r.
ADRES INWESTYCJI: UL. SKARBOWA 2, 47-200 KĘDZIERZYN-KOŹLE		OPRACOWAŁ JAKUB KOMOROWSKI		03.02.2020r.
NAZWA OPRACOWANIA: "WYKONANIE WINDY ZEWNĘTRZNEJ PRZY BUDYNKU ZESPOŁU SZKÓŁ NR 1 IM. POWSTAŃCÓW ŚLĄSKICH W KĘDZIERZYNIE-KOŹLU"				
NAZWA RYSUNKU: RDZEŃ R.1, R.2			SKALA: 1:50/20	NR RYS.: K.10
BRANŻA KONSTRUKCYJNA		STADIUM DOKUMENTACJI PROJEKT BUDOWLANO-WYKONAWCZY		