


RZUT PODDASZA

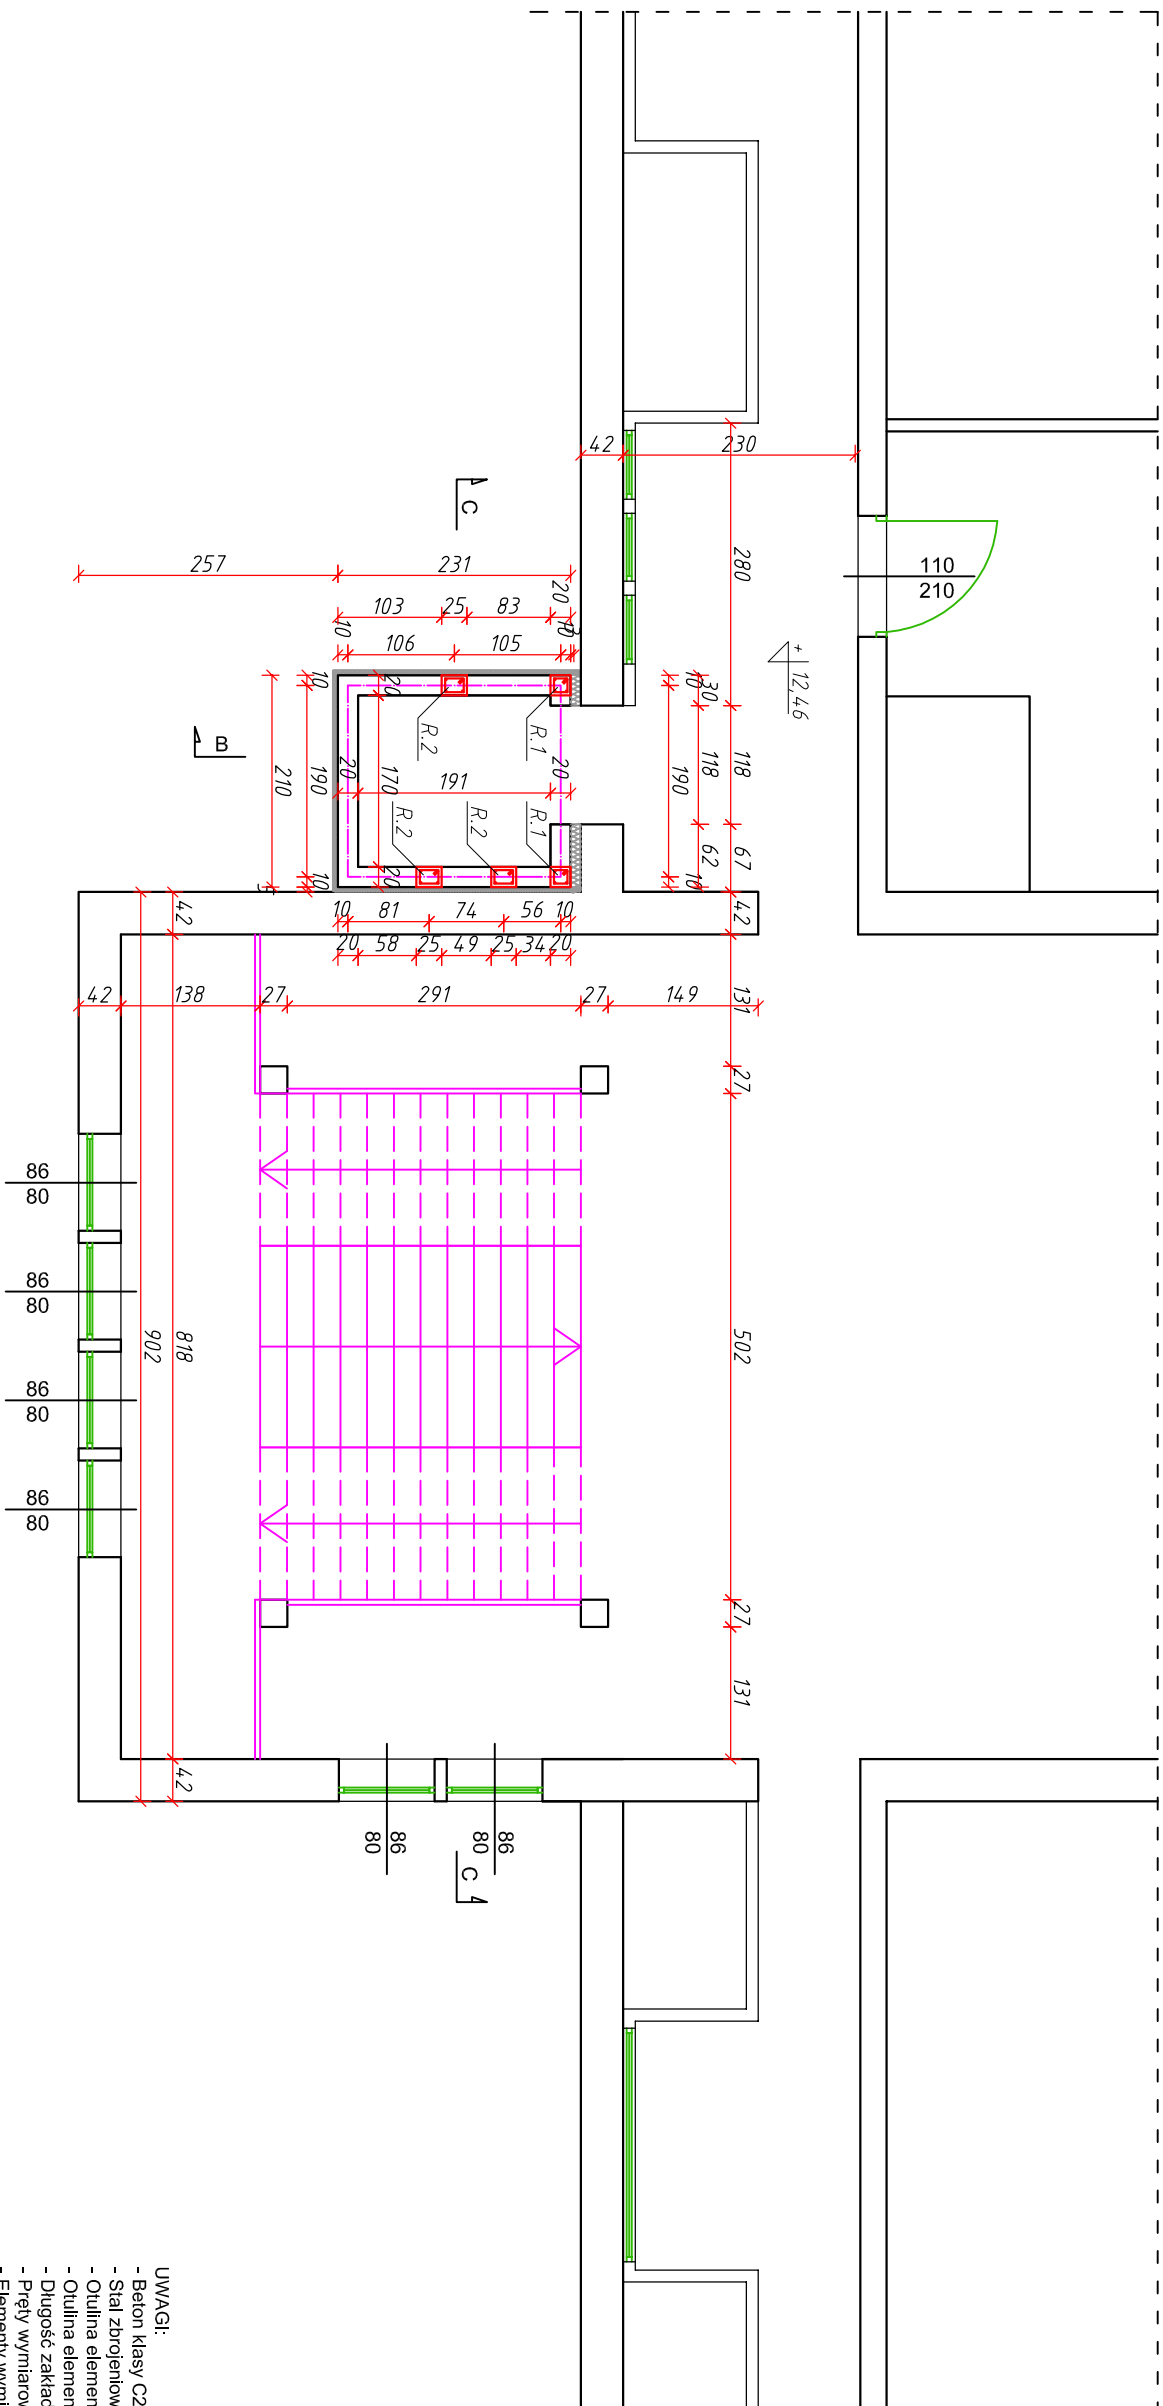

UWAGI:

- Beton klasy C25/30
- Stal zbrojeniowa AIIIIN
- Otulina elementów zagłębionych w gruncie cnom=50mm
- Otulina elementów nie zagłębionych w gruncie cnom=30mm
- Długość zakładu prętów lbd=60cm
- Pręty wymiarowane do osi
- Elementy wymiarowane w [cm], poziomy w [m]
- Drewno konstrukcyjne klasy C24
- Elementy drewniane łączyć przy pomocy połączeń ciesielskich lub przeznaczonych do tego łączników mechanicznych
- Długość oparcia nadproża min. 15cm na poduszce betonowej lub ceglach
- Wymiały zweryfikować na budowie
- Rysunki rozpatrywać łącznie z innymi branżami

WYKONAWCA:		NAZWIŚKO		IMI I PRZEMISŁ		PODPIS I DATA	
W-POL SP. Z O.O.		JACEK KOMOROWSKI		1149/94		03.02.2020r.	
UL. KPT. JANIĘGO 12, 44-200 RYBNIK		PROJEKTOWAŁ:		STANISŁAW POŚLUSZNY		87/87	
INWESTOR:		SPRAWDZIŁ:		JAKUB KOMOROWSKI		03.02.2020r.	
ZESPÓŁ SZKÓŁ NR 1 IM. POWSTAŃCÓW ŚLĄSKICH W KĘDZIERZYNIE-KOZŁU		OPRACOWAŁ:					
AGENCIUM INWESTYCJI:		NADZORCA:					
UL. SKARBOWA 2, 47-200 KĘDZIERZYN-KOZŁE		NADZORCA:					
"WYKONANIE WINDY ZEWNĘTRZNEJ PRZY BUDYNKU ZESPOŁU SZKÓŁ NR 1 IM. POWSTAŃCÓW ŚLĄSKICH W KĘDZIERZYNIE-KOZŁU"		NAZWA RYSUNKU:		RZUT PODDASZA		SKALA: 1:75	
BRANŻA: KONSTRUKCYJNA		STANOWISKO:		PROJEKT BUDOWLANO-WYKONAWCZY		K.5	