
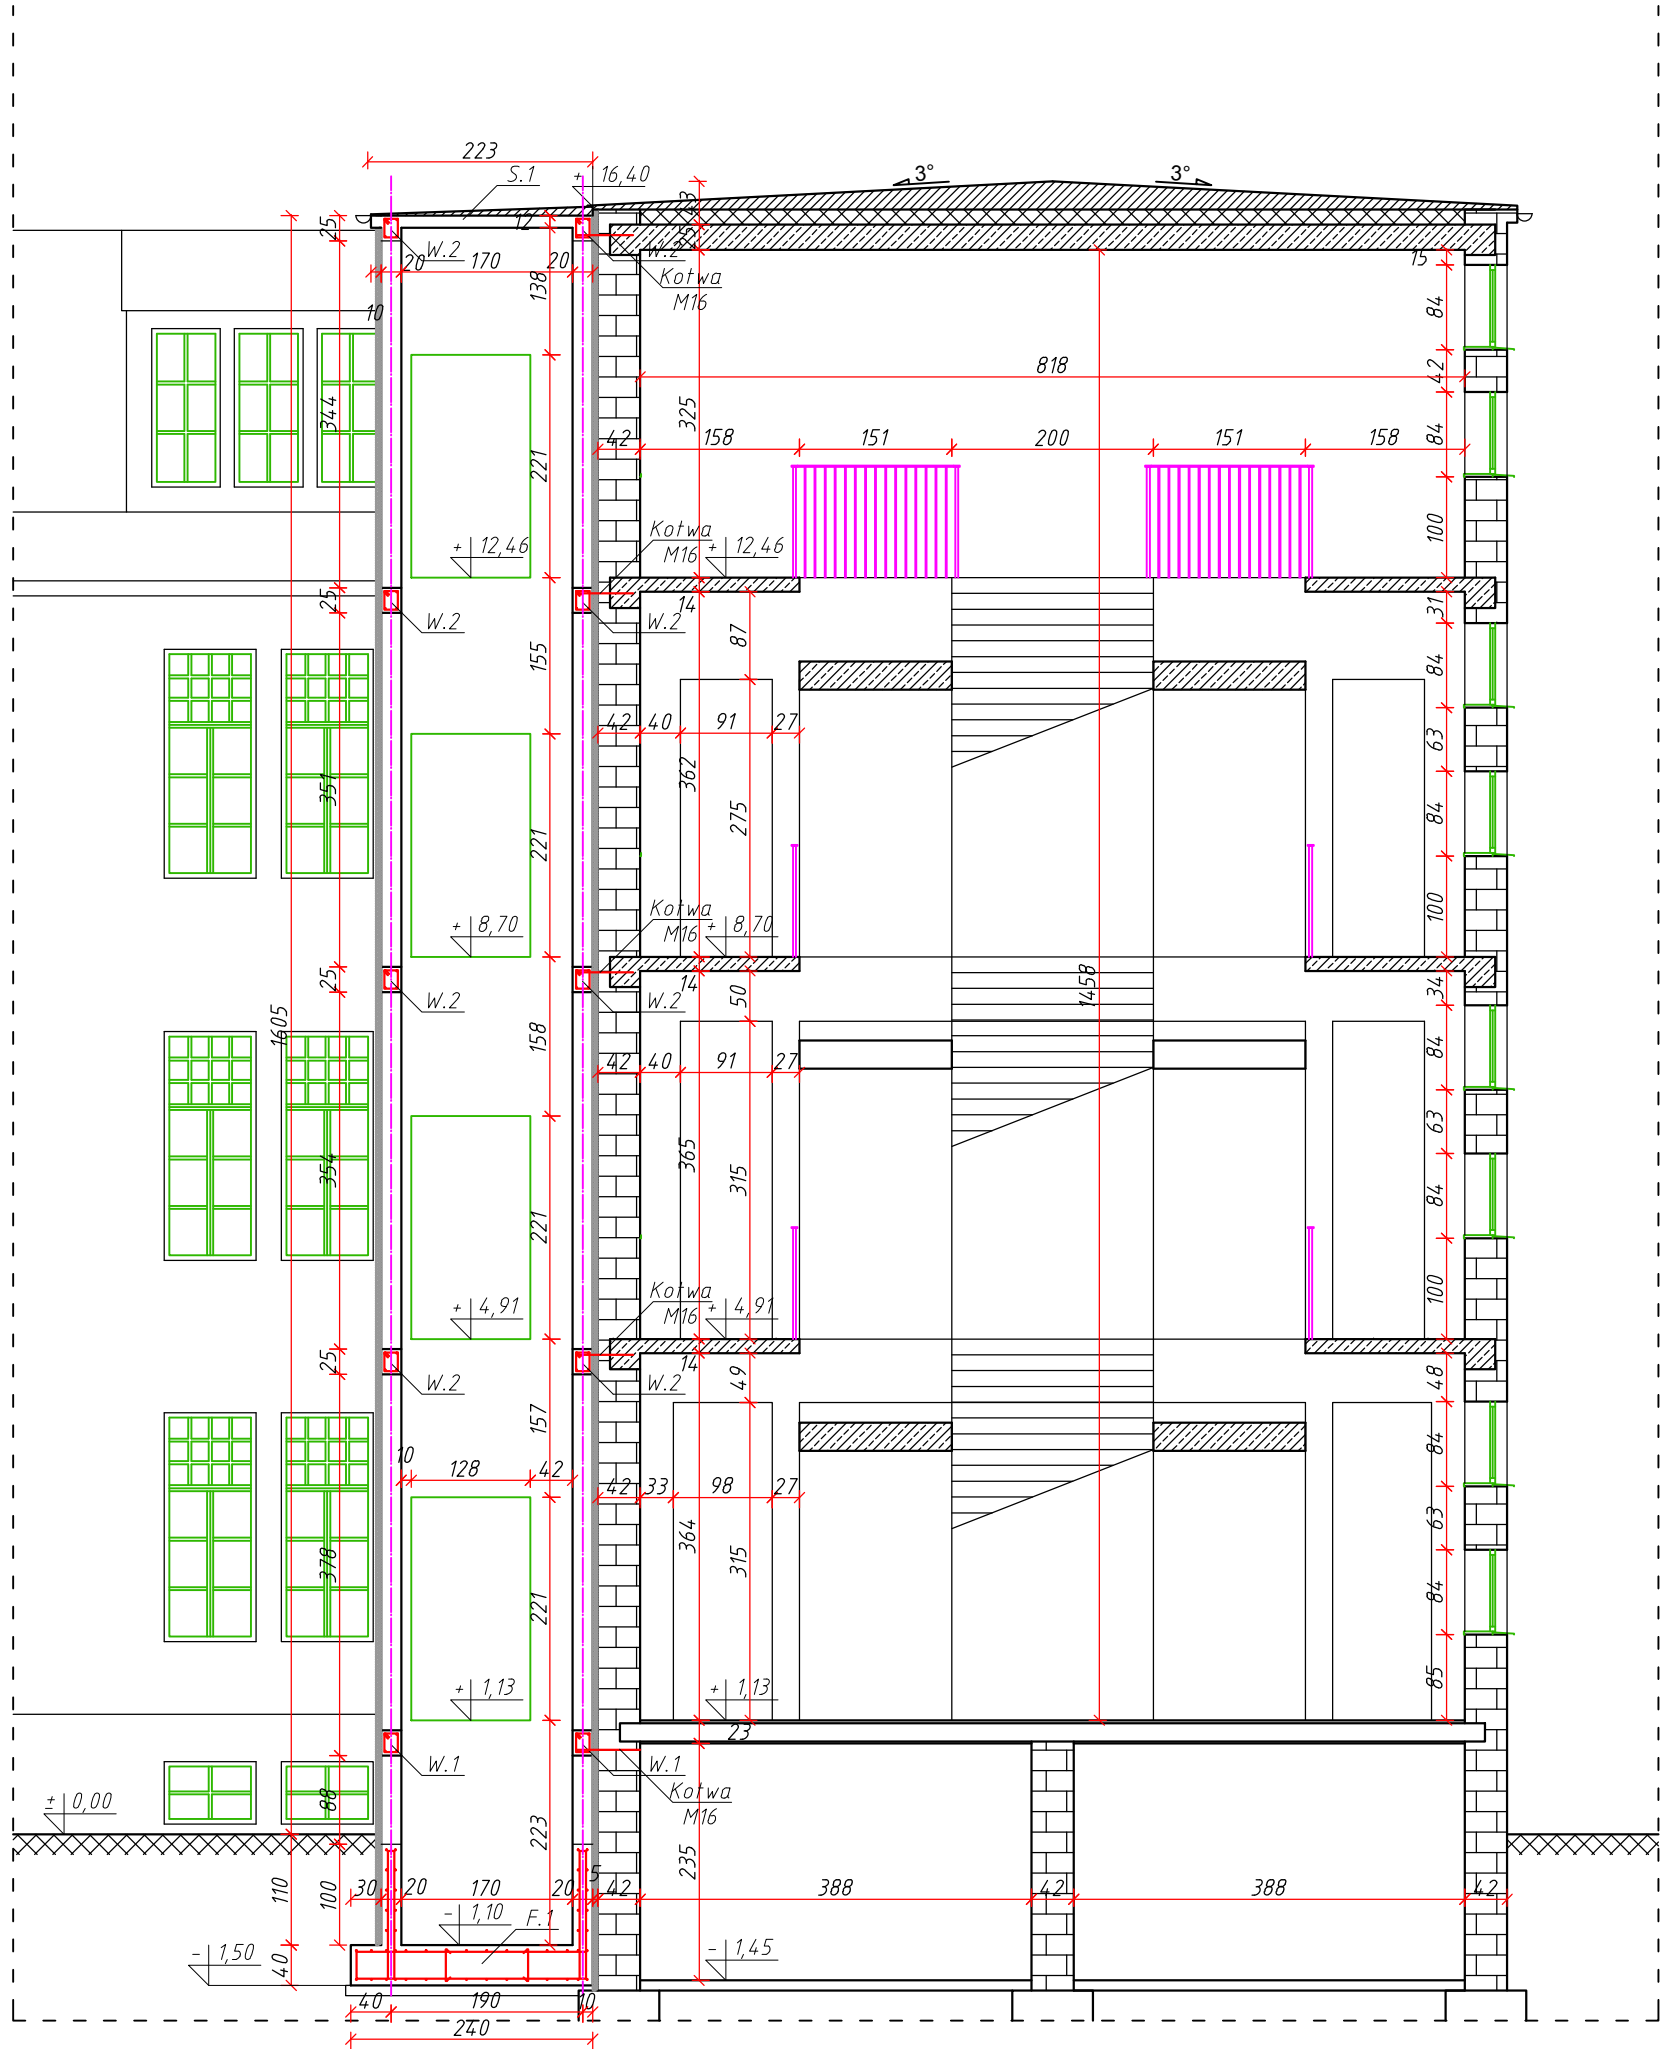


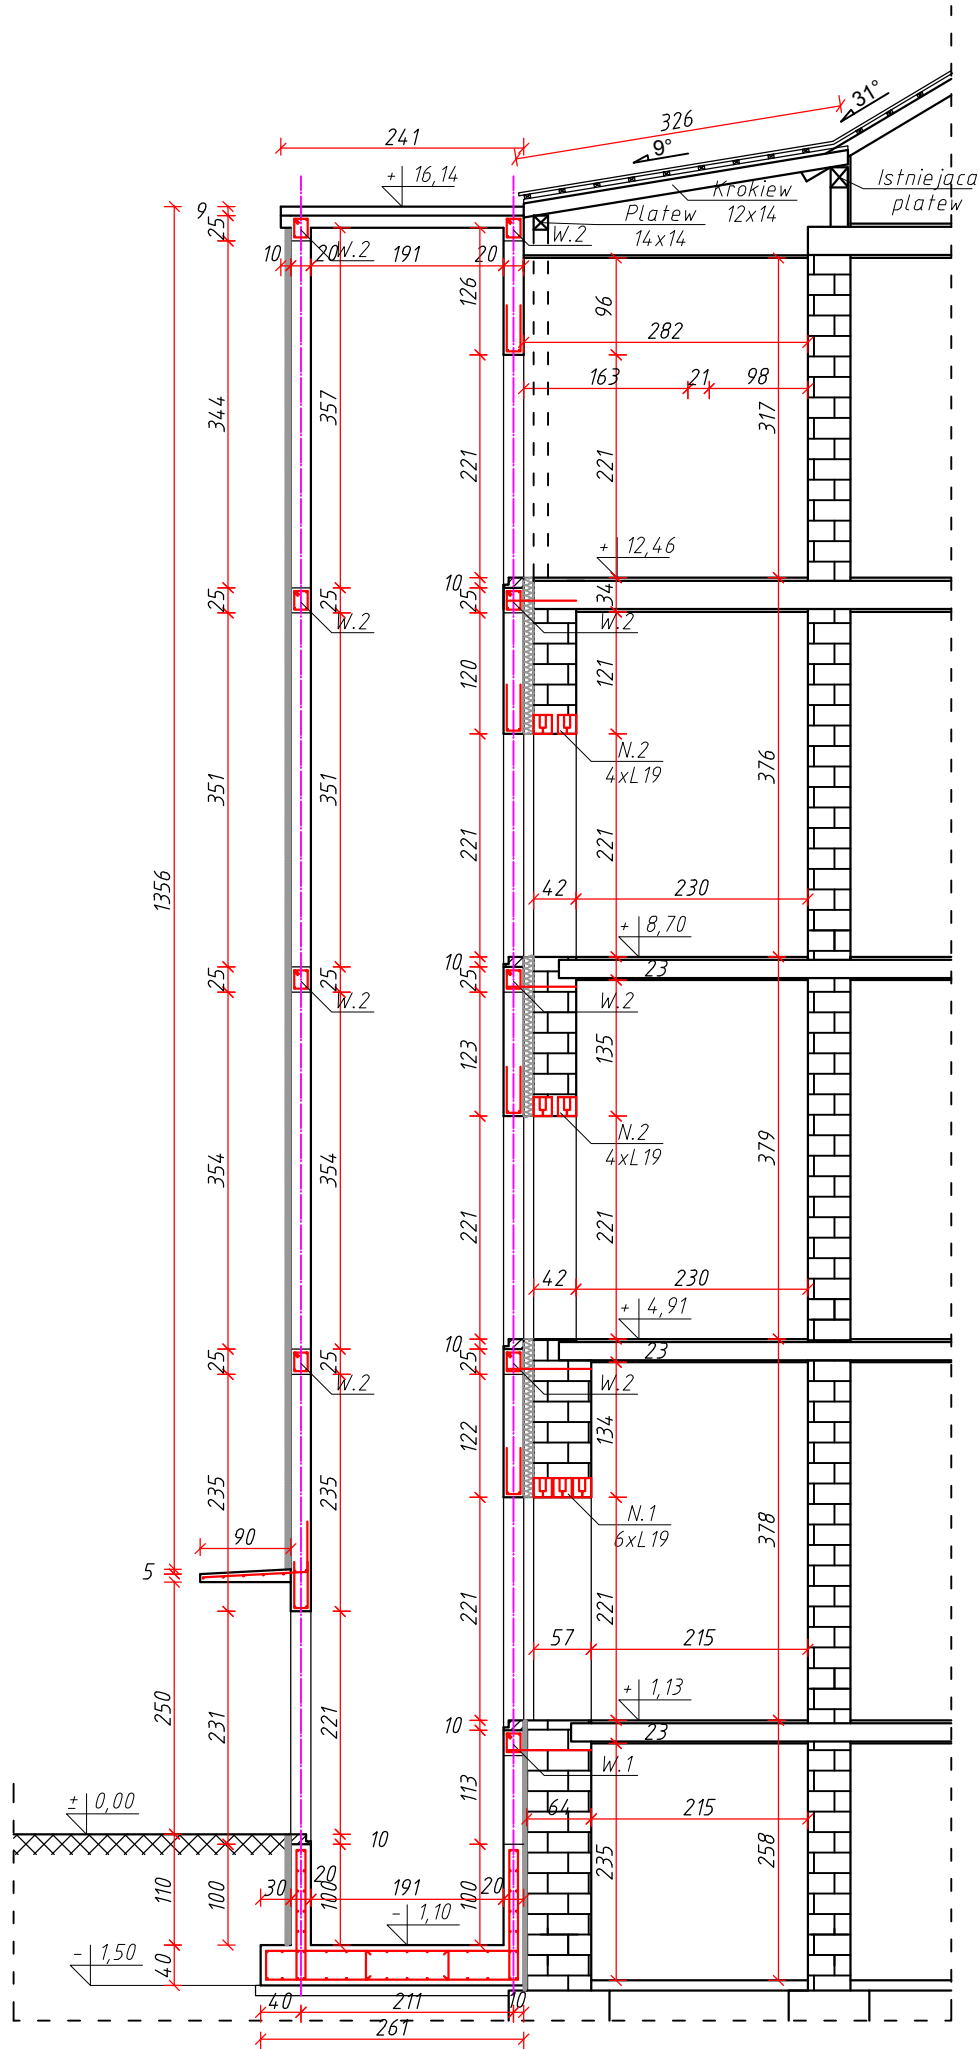

- UWAGI:
- Beton klasy C25/30
 - Stal zbrojeniowa AIIIIN
 - Otulina elementów zagłębionych w gruncie $c_{nom}=50mm$
 - Otulina elementów nie zagłębionych w gruncie $c_{nom}=30mm$
 - Długość zakładu prętów $l_{bd}=60cm$
 - Pręty wymiarowane do osi
 - Elementy wymiarowane w [cm], poziomy w [m]
 - Drewno konstrukcyjne klasy C24
 - Elementy drewniane łączyć przy pomocy połączeń ciesielskich lub przeznaczonych do tego łączników mechanicznych
 - Długość oparcia nadproża min. 15cm na poduszce betonowej lub ceglach
 - Wymiary zweryfikować na budowie
 - Rysunki rozpatrywać łącznie z innymi branżami

WYKONAWCA: W-POL SP. Z O.O. UL. KPT. JANIĘGO 12, 44-200 RYBNIK	NAZWISKO JACEK KOMOROWSKI	NR UPRAWNIEN 1149/94	PODPIS I DATA 03.02.2020r.
INWESTOR: ZESPÓŁ SZKÓŁ NR 1 IM. POWSTAŃCÓW ŚLĄSKICH W KĘDZIERZYNIE-KOZŁU	STANISŁAW POSŁUSZNY	87/87	03.02.2020r.
ADRES INWESTYCJI: UL. SKARBOWA 2, 47-200 KĘDZIERZYN-KOZŁE	JAKUB KOMOROWSKI		03.02.2020r.
NAZWA OPRACOWANIA: "WYKONANIE WINDY ZEWNĘTRZNEJ PRZY BUDYNKU ZESPOŁU SZKÓŁ NR 1 IM. POWSTAŃCÓW ŚLĄSKICH W KĘDZIERZYNIE-KOZŁU"			
NAZWA RYSUNKU: PRZĘKRÓJ B-B, C-C		SKALA: 1:75	NR RYS.: K.7
BRANŻA: KONSTRUKCYJNA		STADIUM DOKUMENTACJI: PROJEKT BUDOWLANO-WYKONAWCZY	