



POZYCJA: 4.2.01.
SZTUK: 1
OSIE: A 1-7,

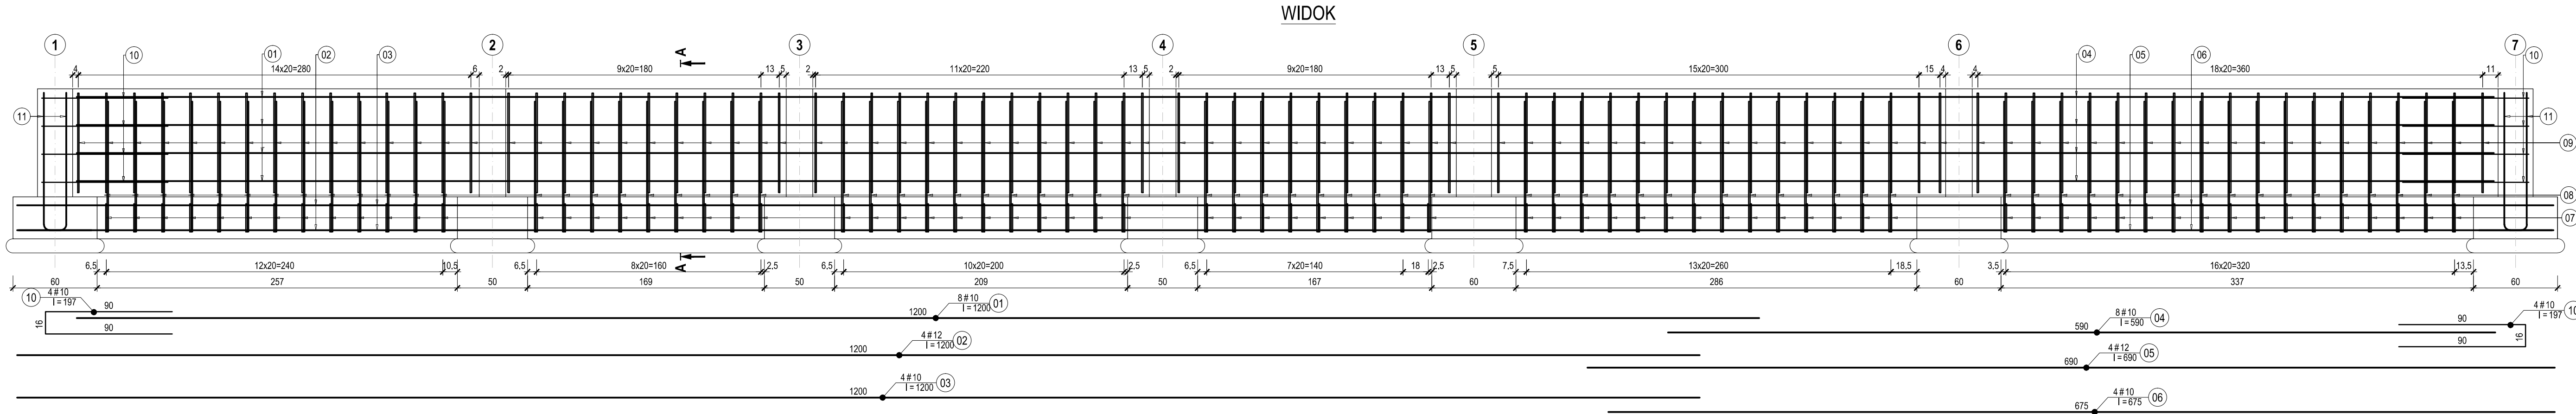


Zestawienie stali zbrojeniowej Poz.4.2.01.			
NR	ILOSC	SREDNICA	DLUGOSC
01	8	10	1200
02	4	12	1200
03	4	10	1200
04	8	10	590
05	4	12	690
06	4	10	675
07	73	8	155
08	73	10	200
09	86	10	157
10	8	10	197
11	8	10	130

OBJĘTOŚĆ BETONU DLA 1 SZT.: 6,70m³

PRZĘKRÓJ A-A

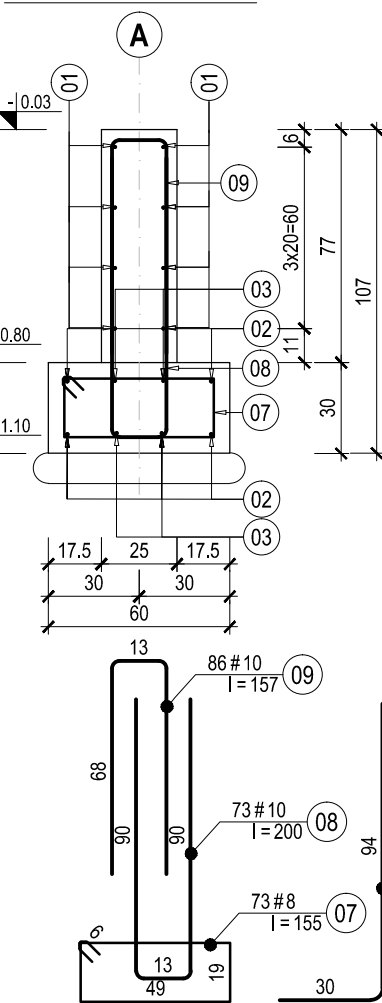


POZYCJA: 4.2.02.
SZTUK: 1
OSIE: 7 A-C,

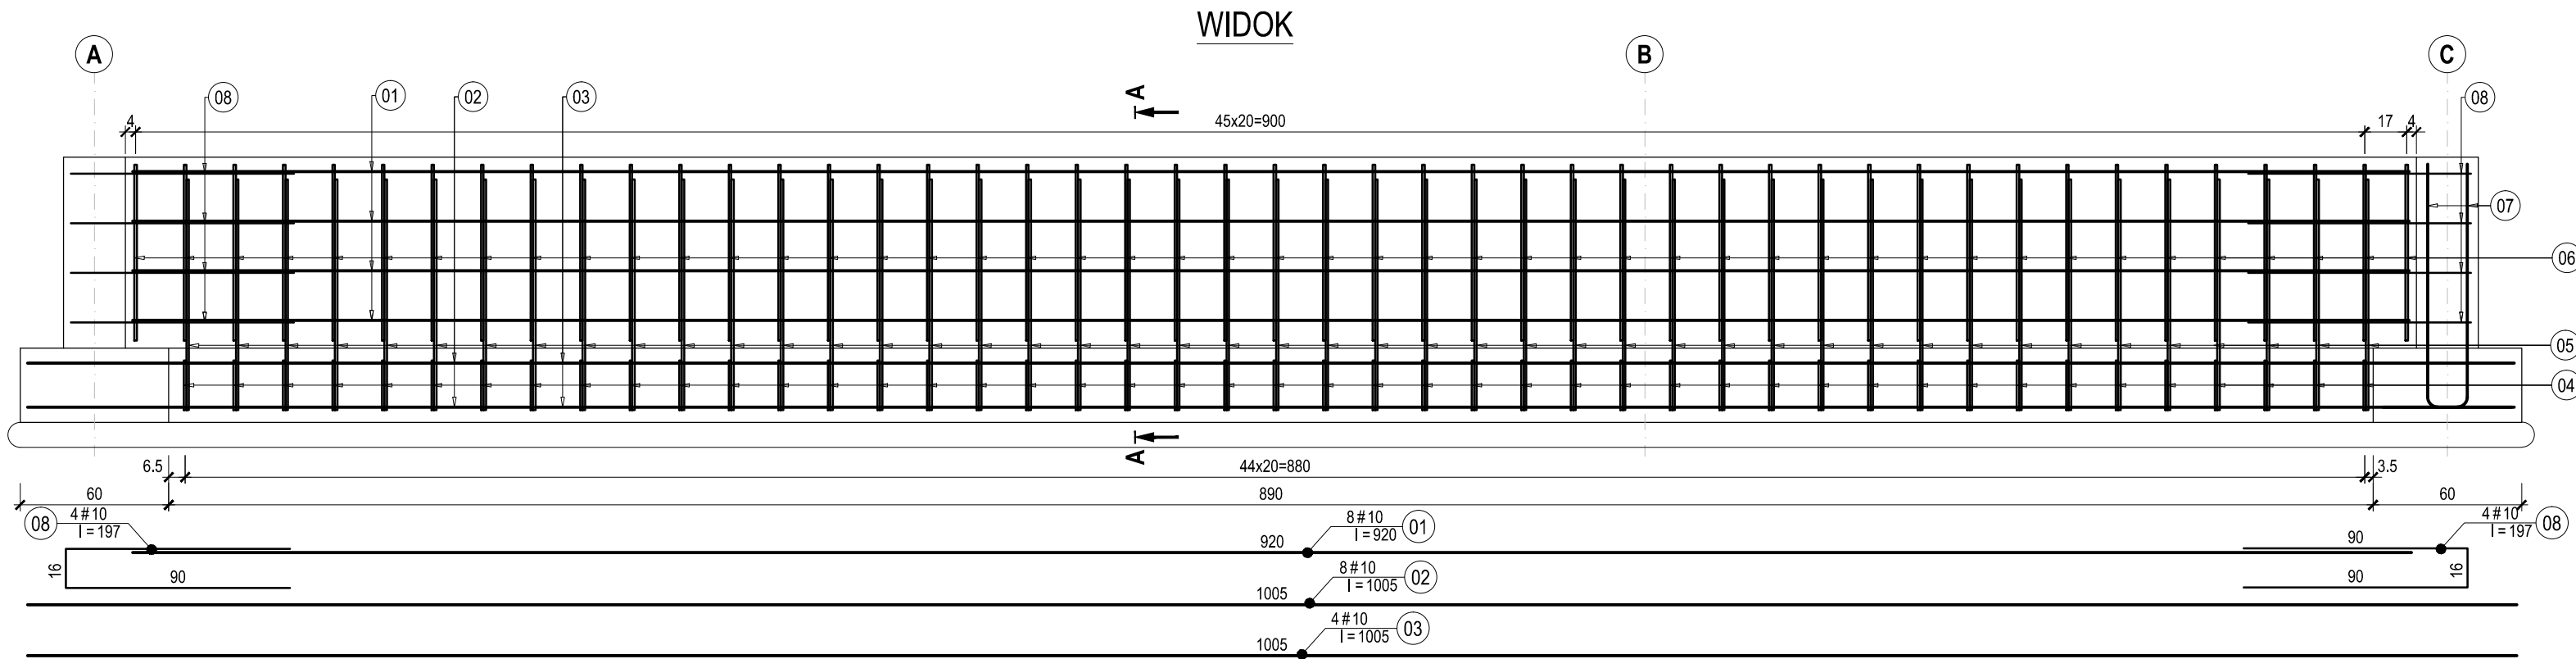

Zestawienie stali zbrojeniowej Poz.4.2.02.			
NR	ILOSC	SREDNICA	DLUGOSC
01	8	10	920
02	4	12	1005
03	4	10	1005
04	45	8	155
05	45	10	200
06	47	10	157
07	4	10	130
08	8	10	197

OBJĘTOŚĆ BETONU DLA 1 SZT.: 3,38m³

PRZĘKRÓJ A-A

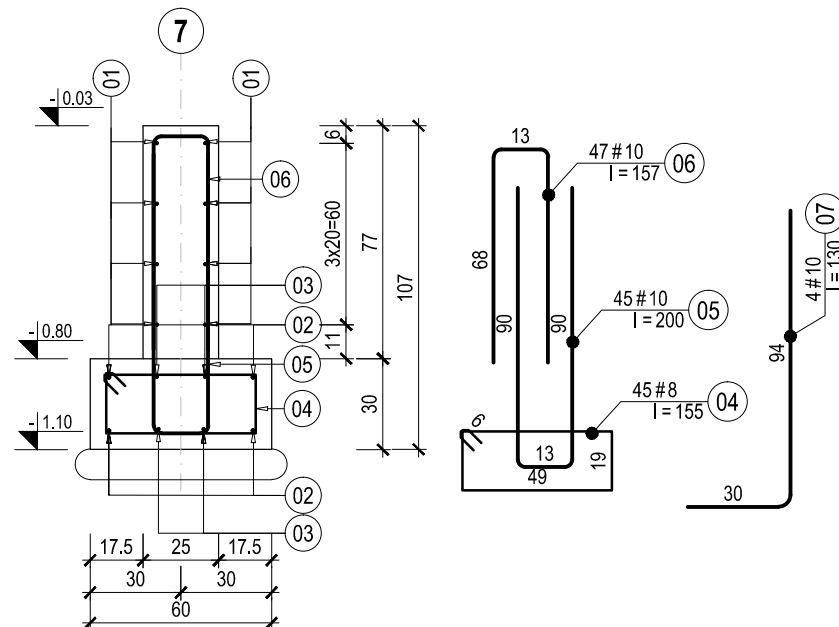

BETON: C20/25 (B25)
STAL BET: A-IIIN (BSt500S),
OTULENIE: 5 cm, ściany 3 cm

NAZWA OBIEKTU: Budowa budynku zaplecza socjalno-szatniowego		K-02
LOKALIZACJA: m. Droginia, dz. nr 9/14, gm. Myślenice		
INWESTOR: Gmina Myślenice		M A J 2 0 1 8
BRANŻA: KONSTRUKCJA - PROJEKT WYKONAWCZY		SKALA: 1:25
TYTUŁ RYSUNKU: Poz. 4.2.01., 4.2.02.		
Projektant: mgr inż. Krzysztof TOKARZ, upr. MAP/0164/POOK/14		
podpis:		