


POZYCJA: 3.1.01.
SZTUK: 1
OSIE: 1-7 A-C,

Zestawienie stali zbrojeniowej Poz.3.1.01.			
NR	ILOSC	SREDNICA	DLUGOSC
01	43	10	1031
02	66	10	362
03	66	12	413
04	39	8	645
05	28	8	969
06	5	10	185
07	10	10	105
08	50	8	60
09	50	8	64

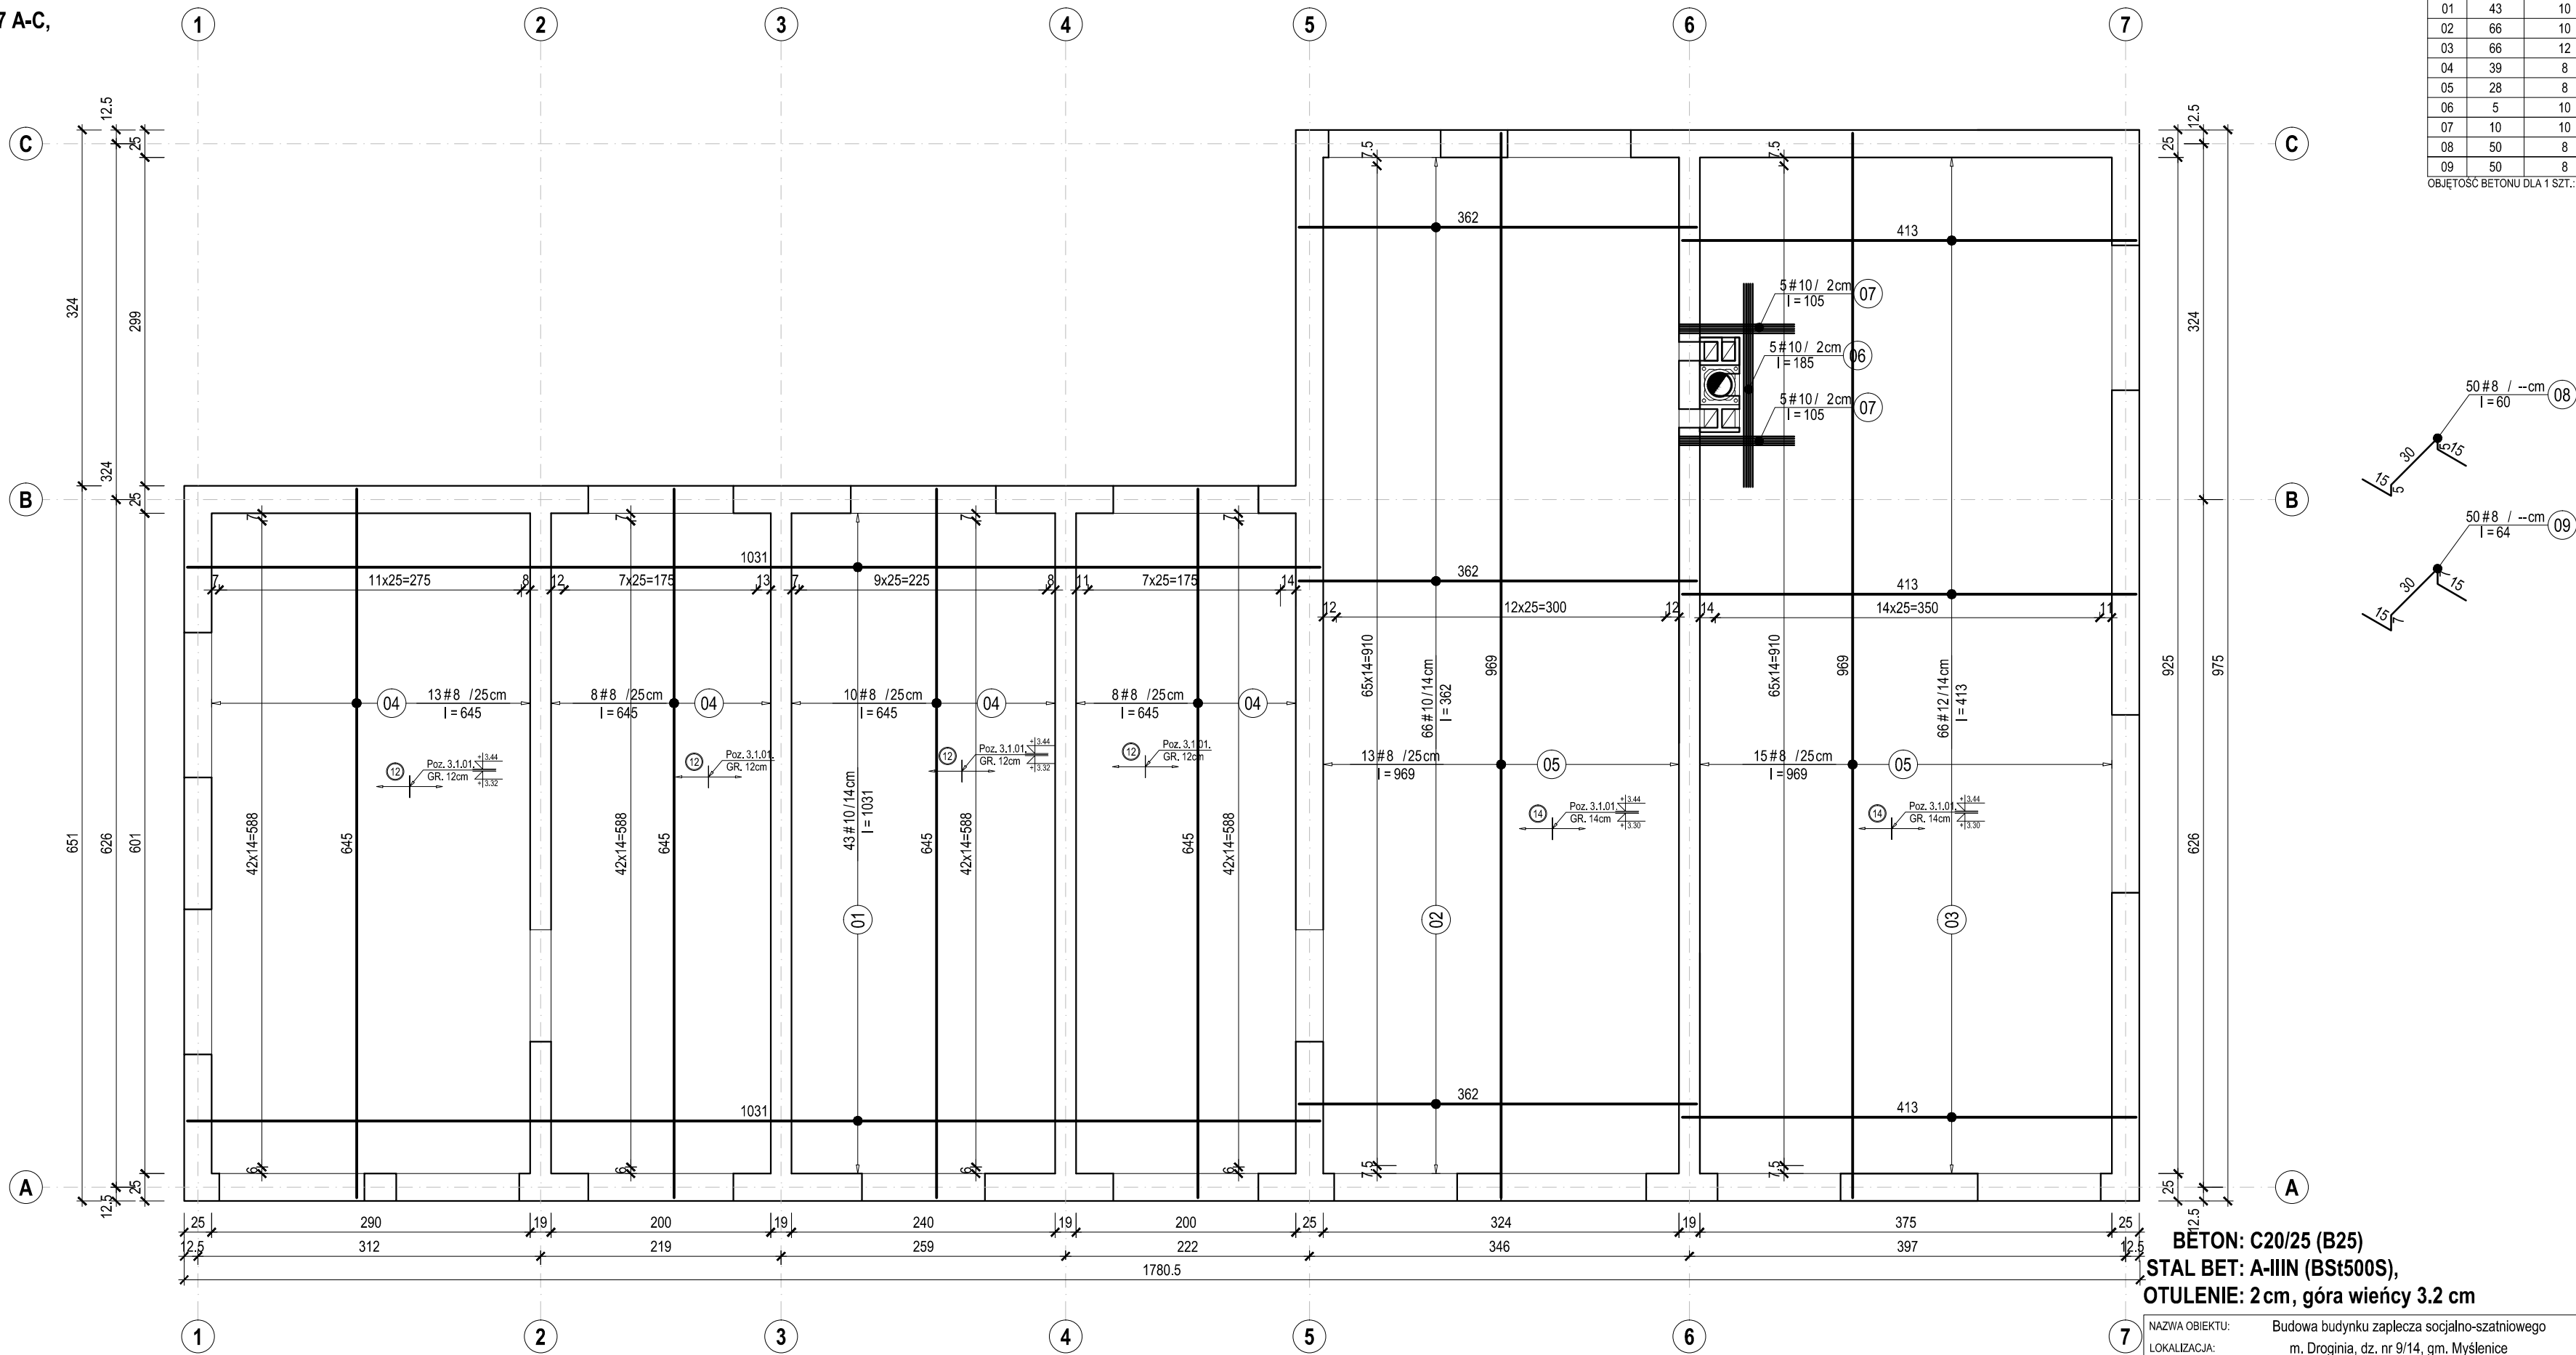

BETON: C20/25 (B25)
STAL BET: A-IIIN (BSt500S),
OTULENIE: 2 cm, góra wieńcy 3.2 cm

NAZWA OBIEKTU: Budowa budynku zaplecza socjalno-szatniowego		K-07
LOKALIZACJA: m. Droginia, dz. nr 9/14, gm. Myślenice		
INWESTOR:	Gmina Myślenice	MAJ 2018
BRANŻA:	KONSTRUKCJA - PROJEKT WYKONAWCZY	SKALA: 1:50
TYTUŁ RYSUNKU:	Poz. 3.1.01. ZBROJENIE DOLNE	
Projektant: mgr inż. Krzysztof TOKARZ, upr. MAP/0164/POOK/14		podpis:

UWAGA:

- PRETY DOCINAĆ W DESKOWANIU