

Mapa do celów projektowych
Skala 1: 500
Jednostka ewidencyjna: 146401_1 Siedlce
Obręb ewidencyjny: 146401_1.0075
działka nr 105/1, ul. Starowiejska
GN - RGE.6640.514.2019

Układ współrzędnych płaskich 2000 południk 21
Układ wysokości: lokalny M. Siedlce

Data opracowania: 26.08.2019r.

Mapa wykonana bez ustalenia ograniczonych praw rzeczowych
dotyczących nieruchomości ujawnionych w księgach wieczystych


Podpisuję się za niniejszy dokument został opracowany w
wyniku prac geodezyjnych i kartograficznych, których rezultaty
zawiera operat techniczny wpisał do ewidencji materiałów
państwowego zasobu geodezyjnego i kartograficznego

| | |
|---|-----------------------------|
| Organ prowadzący państwowy zasób geodezyjny i kartograficzny | PREZYDENT MIASTA SIEDLCE |
| Identyfikator ewidencyjny materiału zasobu operatu technicznego | P.1464. 2019.631 |
| Data wpisania operatu technicznego do ewidencji materiałów zasobu | Siedlce dnia 05 WRZ 2019 |
| Imię, nazwisko i podpis osoby reprezentującej organ | |

Z up. PREZYDENTA
Karol Choromański
TEROWNIK REFERATU GEODEZJI

USŁUGI GEODEZYJNE
»GEOS« S.C.
08-110 SIEDLCE, tel. 644-62-61
ul. Piłsudskiego 56

GEODETA
mgr inż. Stanisław Hawryluk
nr upr. 9563

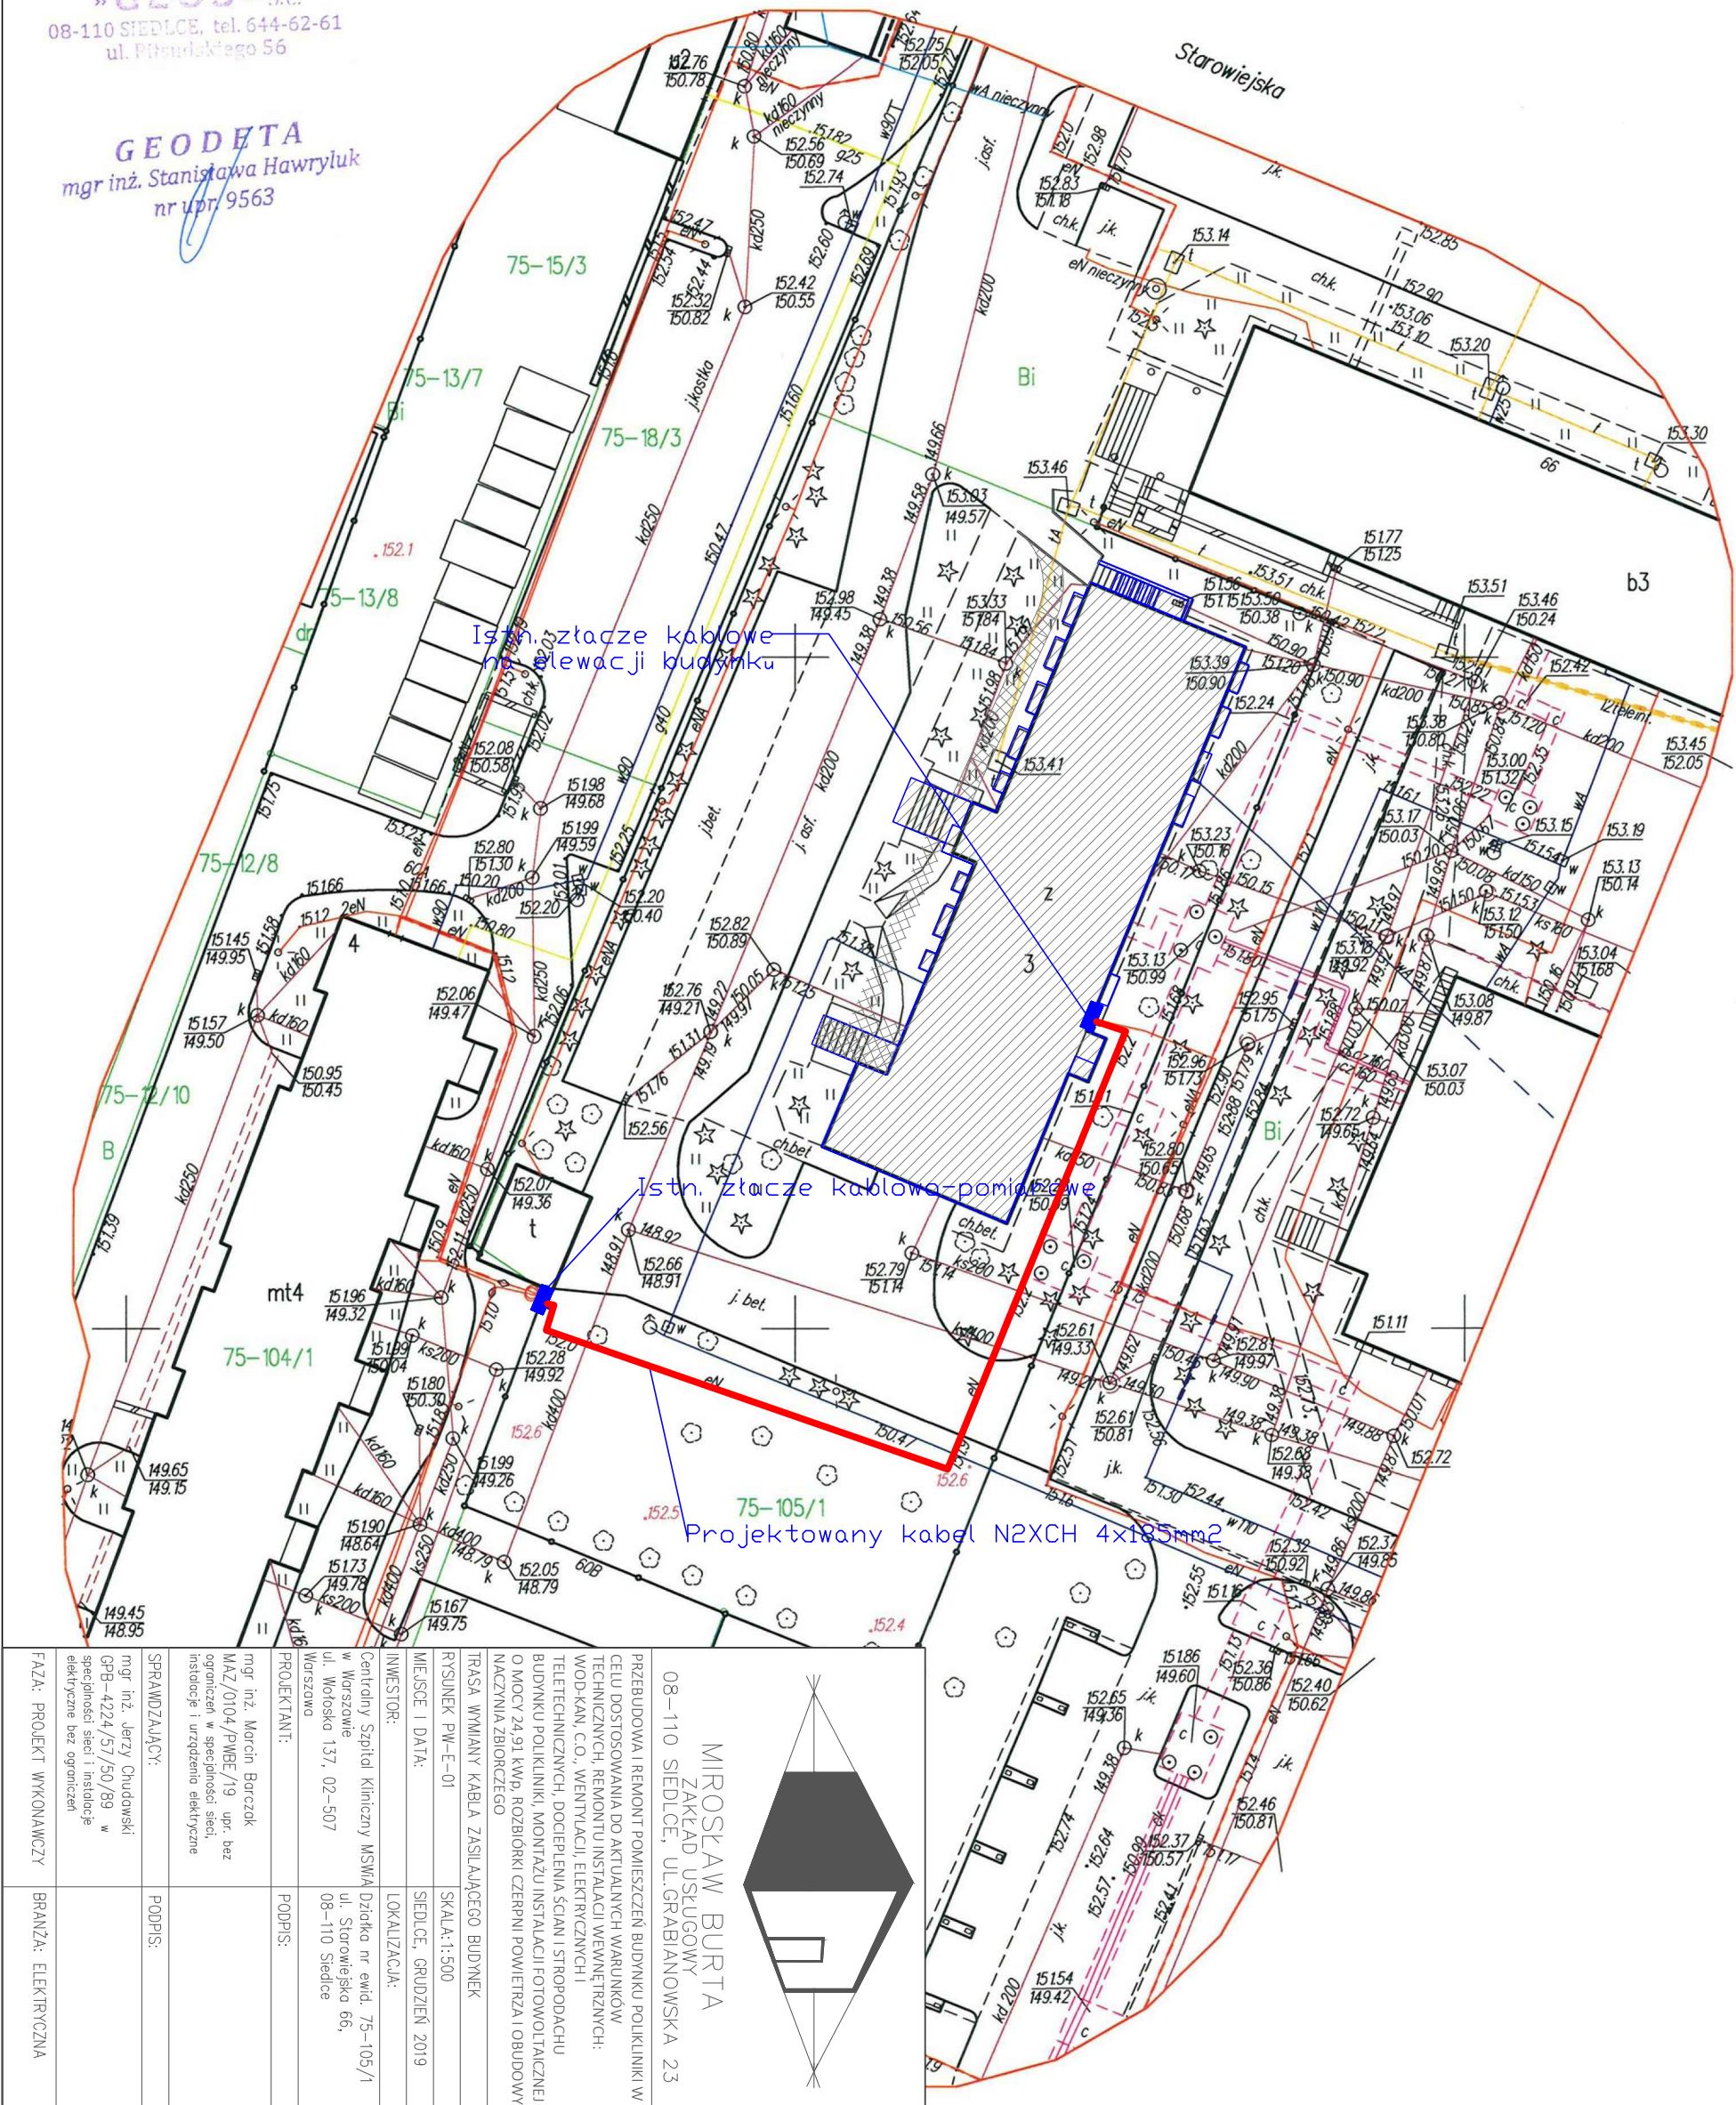

| | |
|---|---|
| FAZA: PROJEKT WYKONAWCZY | BRANŻA: ELEKTRYCZNA |
| SPRAWDZAJĄCY: mgr inż. Jerzy Chudowski GPB-4224/57/50/89 w specjalności sieci i instalacji elektrycznej bez ograniczeń | PODPIS: |
| PROJEKTANT: mgr inż. Marcin Borczok MAZ/0104/PWBE/19 upr. bez ograniczeń w specjalności sieci instalacji i urządzeń elektrycznych | PODPIS: |
| INWESTOR: Centrały Szpital Kliniczny MSWiA w Warszawie ul. Wolska 137, 02-507 | LOKALIZACJA: Działka nr ewid. 75-105/1 ul. Starowiejska 66, 08-110 Siedlce |
| TRASA WNIĄTY KABELA ZASILAJĄCEGO BUDYNK | SKALA: 1:500 |
| RTSUNEK PW-E-01 | SIEDLCE, GRUDZIEŃ 2019 |
| MIĘSCIE I DATA: | |

MIROSLAW BURTA
ZAKŁAD USŁUGOWY
08-110 SIEDLCE, UL. GRABIAŃSKA 23

