

ZESTAWIENIE POWIERZCHNI PARTERU

1/01. POM. GOSPODARCZE (beton)	6,08m ²
1/02. KOTŁOWNIA (beton)	8,5m ²
1/03. POM. GOSPODARCZE (beton)	4,3m ²
1/04. WIATROLAP (terakota)	4,5m ²
1/05. HOLL (latriko)	7,5m ²
1/06. POM. GOSP (latriko)	3,9m ²
1/07. PRZEDPOKÓJ (parkiet)	2,1m ²
1/08. ŁAZIENKA (terakota)	1,9m ²
1/09. POKÓJ (parkiet)	9,7m ²
1/10. PRZEDPOKÓJ (parkiet)	3,9m ²
1/11. ŁAZIENKA (terakota)	2,7m ²
1/12. POKÓJ (parkiet)	9,9m ²
1/13. POKÓJ (parkiet)	18,5m ²
1/14. PRZEDPOKÓJ (parkiet)	2,2m ²
1/15. ŁAZIENKA (terakota)	1,6m ²
1/16. POKÓJ (parkiet)	15,1m ²
1/17. POKÓJ (parkiet)	21,4m ²
1/18. SCHODY	2,9m ²
RAZEM.....	126,68m ²

OBIEKT: Dom Wczasów Dziecięcych w Porębie Wielkiej

LOKALIZACJA: Dz.ew.nr 90/7, obr. Poręba Wielka, gm. Niedzwiedź

NAZWA RYSUNKU: **Rzut parteru**

PROJEKTOWAŁ:

mgr inż. Mariusz Król

upr. budowlane nr ewid. MAP/0177/PWBKb/15

do projektowania i kierowania rob. budowl. bez ograniczeń w specjalności konstrukcyjno - budowlanej

SKALA 1:100

NR RYSUNKU 1

DATA 05.2019


BRANŻA INWENTARYZACJA

Konsorcjum firm:

Lider Konsorcjum: F.H.U.B. ZŁODZI, Robert Złodzi,

Kamionka Wielka 343 33-334 Kamionka Wielka

Partner Konsorcjum: PPHU Bogdan Romanek, os. 1000-lecia 4b/12, 33-340 Stary Sącz

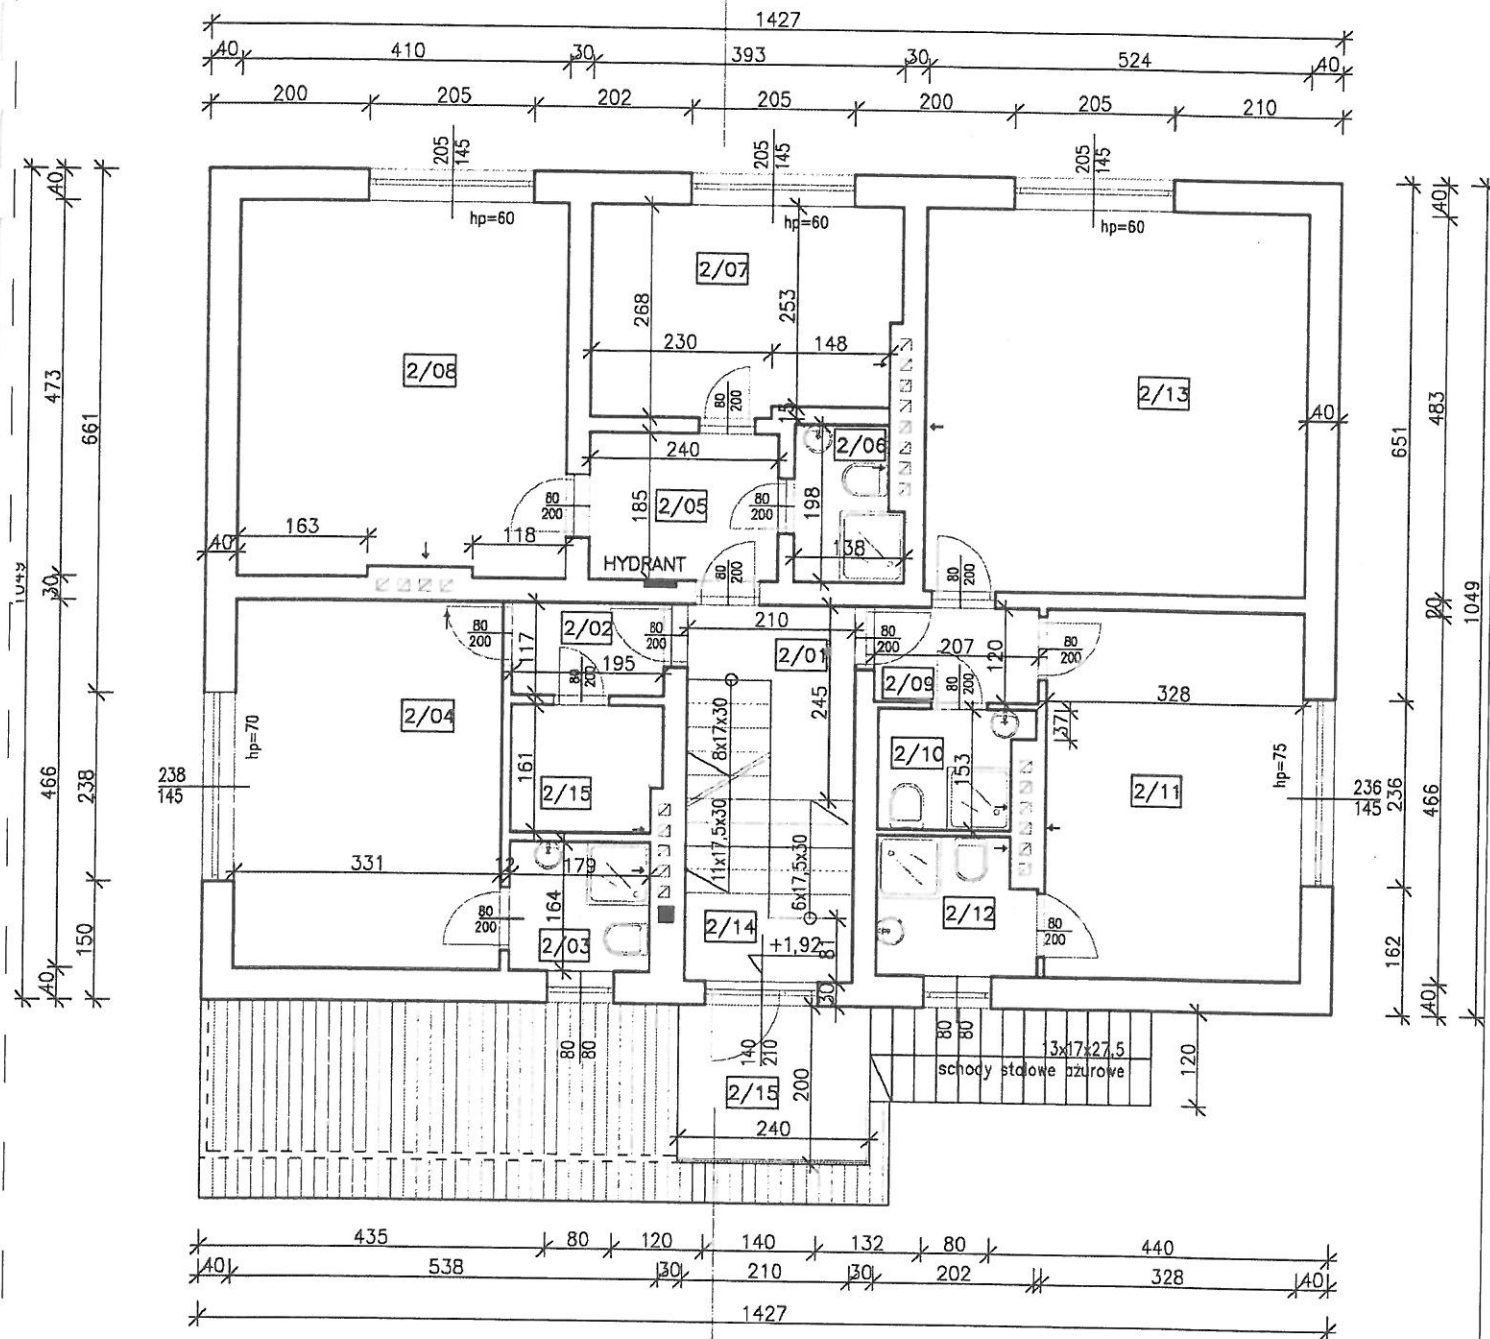

ZESTAWIENIE POWIERZCHNI PIĘTRA I

2/01. HOLL (lastryko)	3,5m ²
2/02. PRZEDPOKÓJ (parkiet)	2,3m ²
2/03. MAGAZYN (terakota)	2,9m ²
2/04. POKÓJ (parkiet)	15,4m ²
2/05. PRZEDPOKÓJ (parkiet)	4,4m ²
2/06. ŁAZIENKA (terakota)	1,7m ²
2/07. POKÓJ (parkiet)	10,1m ²
2/08. POKÓJ (parkiet)	19,2m ²
2/09. PRZEDPOKÓJ (parkiet)	2,5m ²
2/10. ŁAZIENKA (terakota)	2,6m ²
2/11. POKÓJ (parkiet)	15,3m ²
2/12. ŁAZIENKA (terakota)	3,3m ²
2/13. POKÓJ (parkiet)	22,9m ²
2/14. SCHODY	6,7m ²
2/15. MAGAZYN	3,1m ²
2/16. PODEST+SCH. ZEWN.	9,1m ²
RAZEM.....	125m ²

OBIEKT: Dom Wczasów Dziecięcych w Porębie Wielkiej

LOKALIZACJA: Dz.ew.nr 90/7, obr. Poręba Wielka, gm. Niedzwiedź

NAZWA RYSUNKU: **Rzut Piętra I**

PROJEKTOWAŁ:

mgr inż. Mariusz Król

upr. budowlane nr ewid. MAP/0177/PWBKb/15
do projektowania i kierowania rob. budowl. bez ograniczeń w
specjalności konstrukcyjno - budowlanej


SKALA 1:100

NR RYSUNKU 2

DATA 05.2019

BRANŻA INWENTARYZACJA

Konsorcjum firm:
Lider Konsorcjum: F.H.U.B. ZŁOCKI, Robert
Złocki,
Kamionka Wielka 343 33-334 Kamionka
Wielka
Partner Konsorcjum: PPHU Bogdan Romanek,
os. 1000-lecia 4b/12, 33-340 Stary Sącz

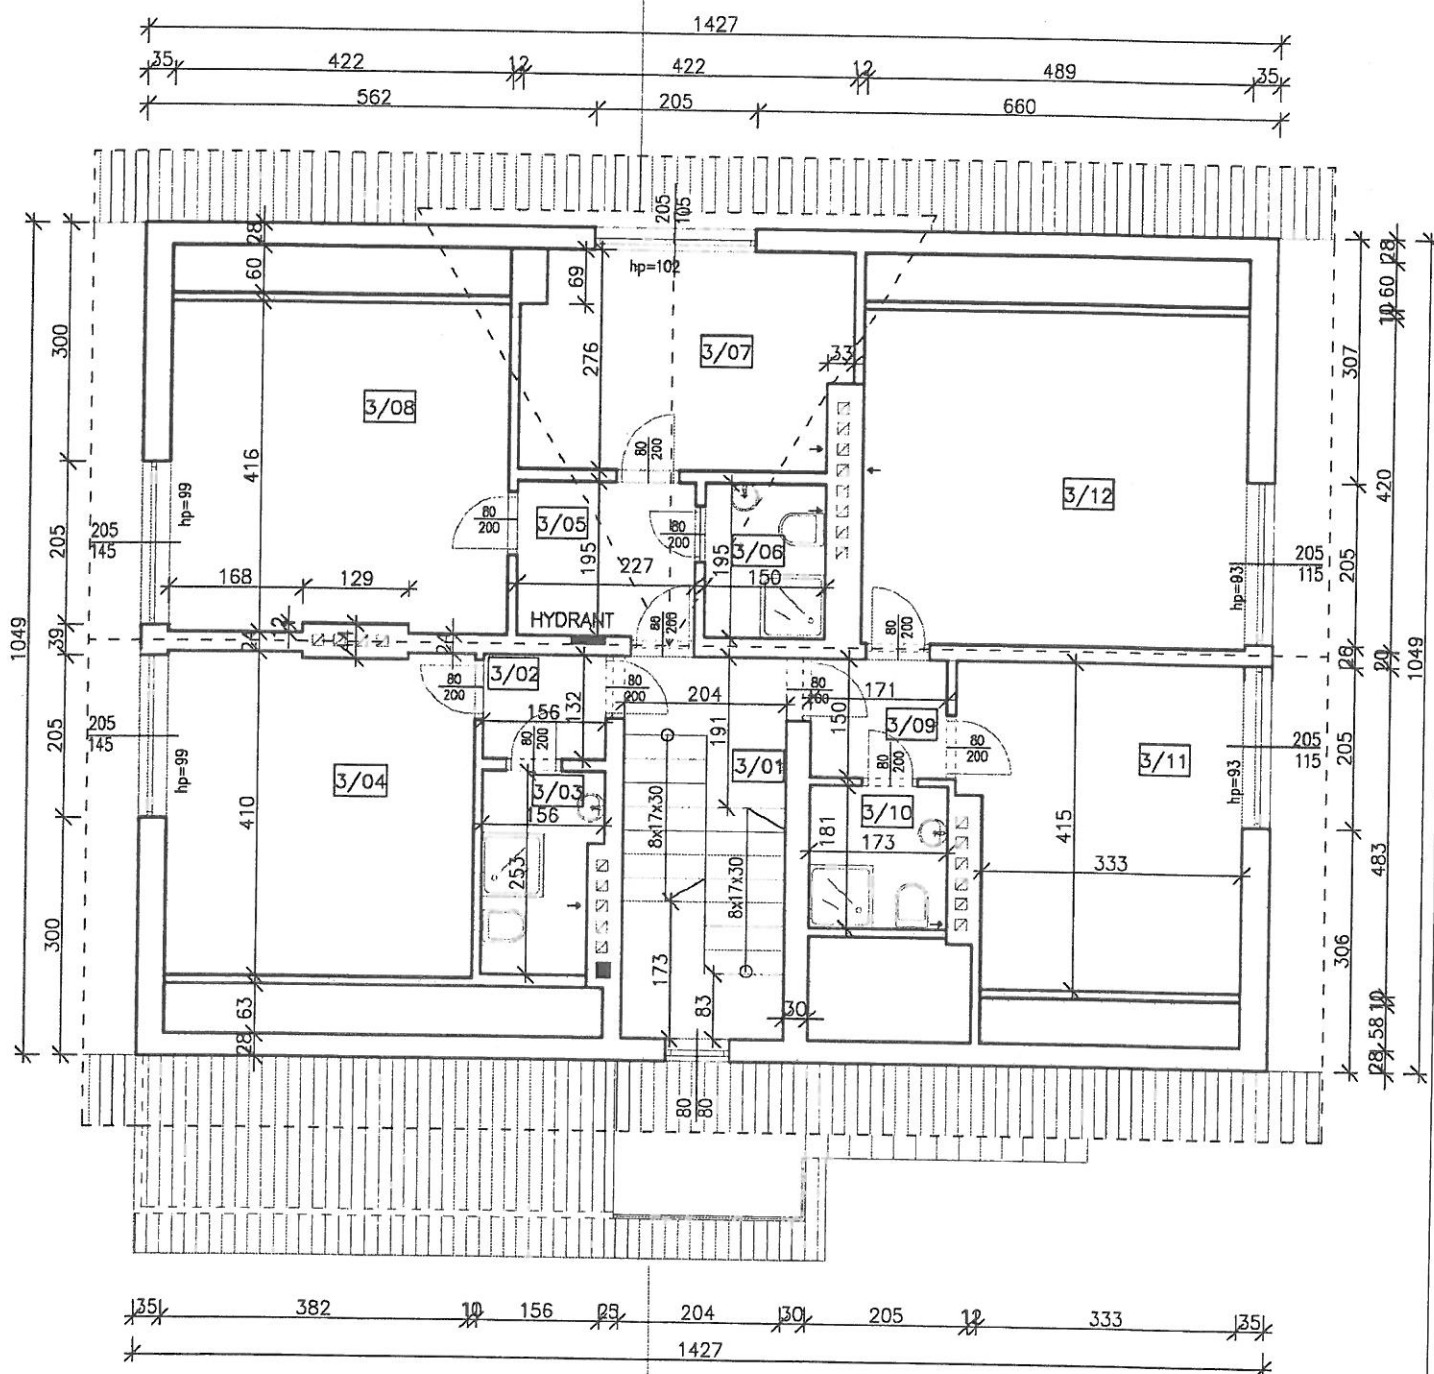


ZESTAWIENIE POWIERZCHNI PIĘTRA II

3/01. HOLL (lasko)	2,9m ²
3/02. PRZEDPOKÓJ (parkiet)	2,1m ²
3/03. ŁAZIENKA (terakota)	3,7m ²
3/04. POKÓJ (parkiet)	11,5m ² (15,5m ²)
3/05. PRZEDPOKÓJ (parkiet)	4,4m ²
3/06. ŁAZIENKA (terakota)	3,1m ²
3/07. POKÓJ (parkiet)	11,0m ²
3/08. POKÓJ (parkiet)	17,4m ² (12,4m ²)
3/09. PRZEDPOKÓJ (parkiet)	2,5m ²
3/10. ŁAZIENKA (terakota)	3,1m ²
3/11. POKÓJ (parkiet)	14,3m ² (10,1m ²)
3/12. POKÓJ	20,5m ² (16,2)
2/13. SCHODY	6,9m ²

RAZEM.....103,4m²(93,9)

OBIEKT: Dom Wczasów Dziecięcych w Porębie Wielkiej		
LOKALIZACJA: Dz.ew.nr 90/7, obr. Poręba Wielka, gm. Niedzwiedź		SKALA 1:100
NAZWA RYSUNKU: Rzut Poddasza		NR RYSUNKU 3
		DATA 05.2019
PROJEKTOWAŁ: <div>mgr inż. Mariusz Król</div> <div>upr. budowlane nr ewid. MAP/0177/PWBKb/15</div> <div>do projektowania i kierowania rob. budowl. bez ograniczeń w</div> <div>specjalności konstrukcyjno - budowlanej</div>		BRANŻA INWENTARYZACJA
Konsorcjum firm: Lider Konsorcjum: F.H.U.B. ZŁOCKI, Robert Złocki, Kamionka Wielka 343 33-334 Kamionka Wielka Partner Konsorcjum: PPHU Bogdan Romanek, os. 1000-lecia 4b/12, 33- 340 Stary Sącz		

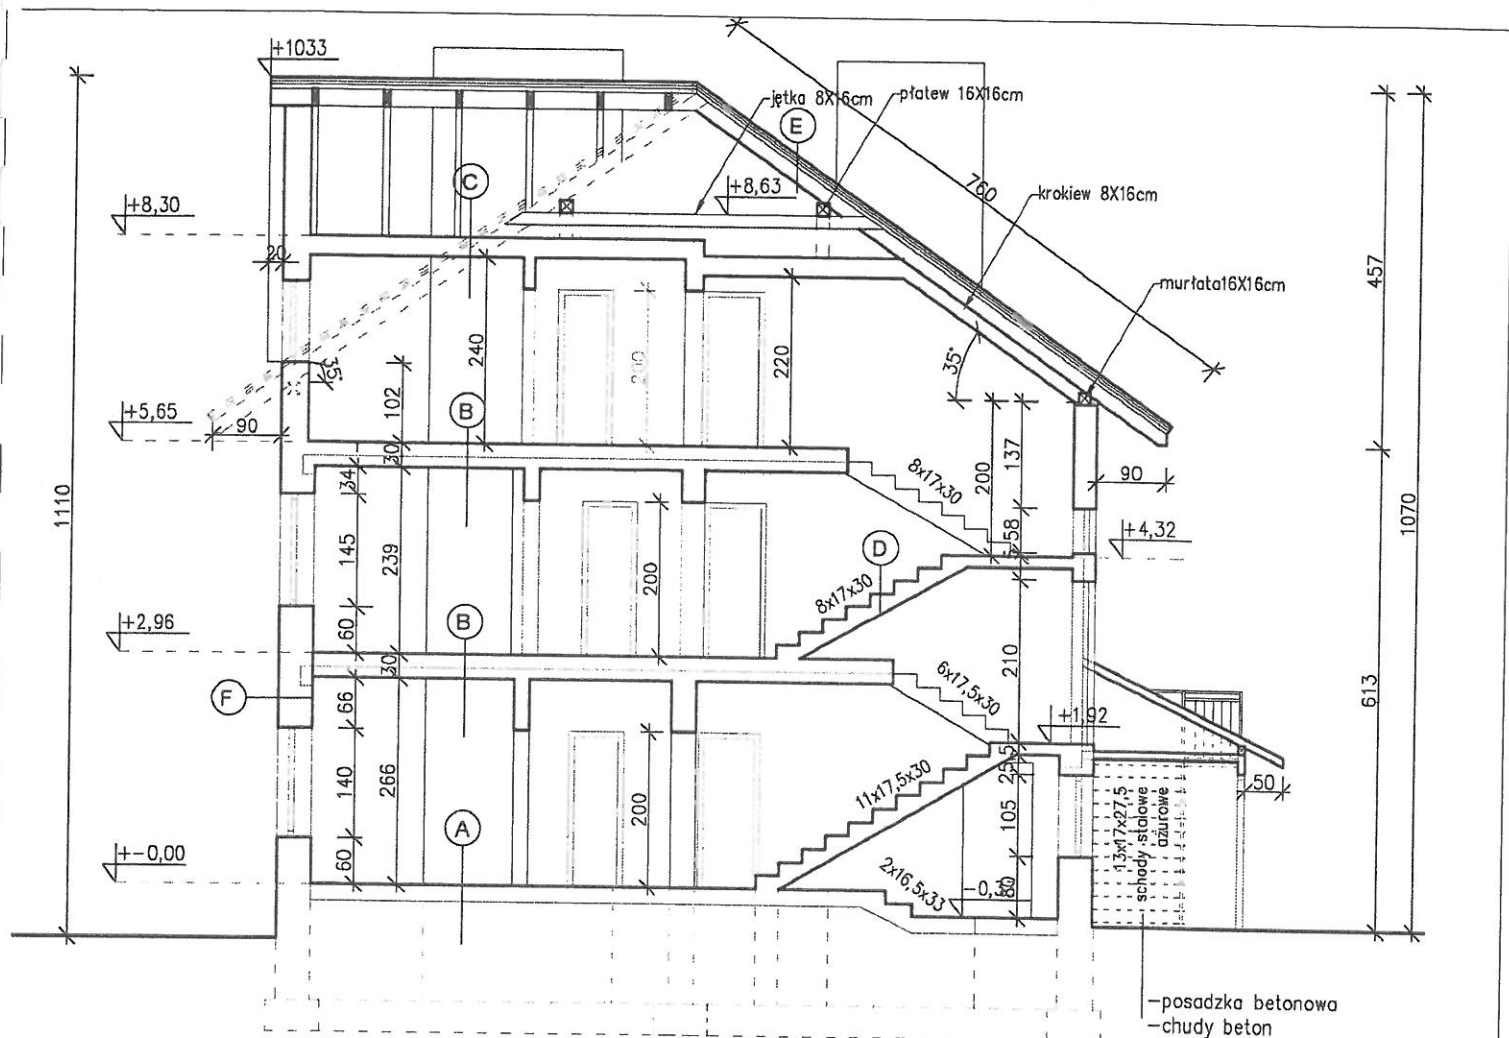

- (A) PODŁOGA NA GRUNCIE**
 -lastryko/terakota/parkiet
 -warstwa wyrównawcza
 -podkład betonowy 5cm
 -warstwa ochronna z papy
 -izolacja termiczna 3cm
 -izolacja przeciwwilgociowa
 -podsypka żwirowo - piaskowa

- (B) STROP MIĘDZYKONDYGNACJAMI (pom. suche)**
 -parkiet
 -legary
 -polepa
 -płyta żelbetowa 14cm
 -tynk 1,5cm

- (B) STROP MIĘDZYKONDYGNACJAMI (pom. mokre)**
 -terakota
 -gładź cementowa
 -2x papa
 -suprema
 -płyta żelbetowa 14cm
 -tynk

- (C) STROP NAD PODDASZEM**
 -polepa
 -belki drewniane
 -podcufitka
 -tynk

- (D) SCHODY**
 -lastryko
 -płyta żelbetowa 14cm

- (E) DACH**
 -blacha trapezowa
 -łaty
 -kontrłaty
 -krokiew

- (F) ŚCIANY ZEWNĘTRZNE**
 -tynk cem-wap
 -pustak (Alfa) - 40cm, 29cm
 -tynk cem - wap

OBIEKT: Dom Wczasów Dziecięcych w Porębie Wielkiej

LOKALIZACJA: Dz.ew.nr 90/7, obr. Poręba Wielka, gm. Niedźwiedź

NAZWA RYSUNKU: **Przekrój pionowy**

SKALA 1:100

NR RYSUNKU 6

DATA 05.2019

BRANŻA INWENTARYZACJA

PROJEKTOWAŁ:


mgr inż. Mariusz Król

upr. budowlane nr ewid. MAP/0177/PWBKb/15
 do projektowania i kierowania rob. budowl. bez ograniczeń w
 specjalności konstrukcyjno - budowlanej


Konsorcjum firm:

Łider Konsorcjum: F.H.U.B. ZŁOCKI, Robert
 Złocki,
 Kamionka Wielka 343 33-334 Kamionka
 Wielka


Partner Konsorcjum: PPHU Bogdan Romanek
 os. 1000-lecia 4b/12, 33-340 Stary Sącz

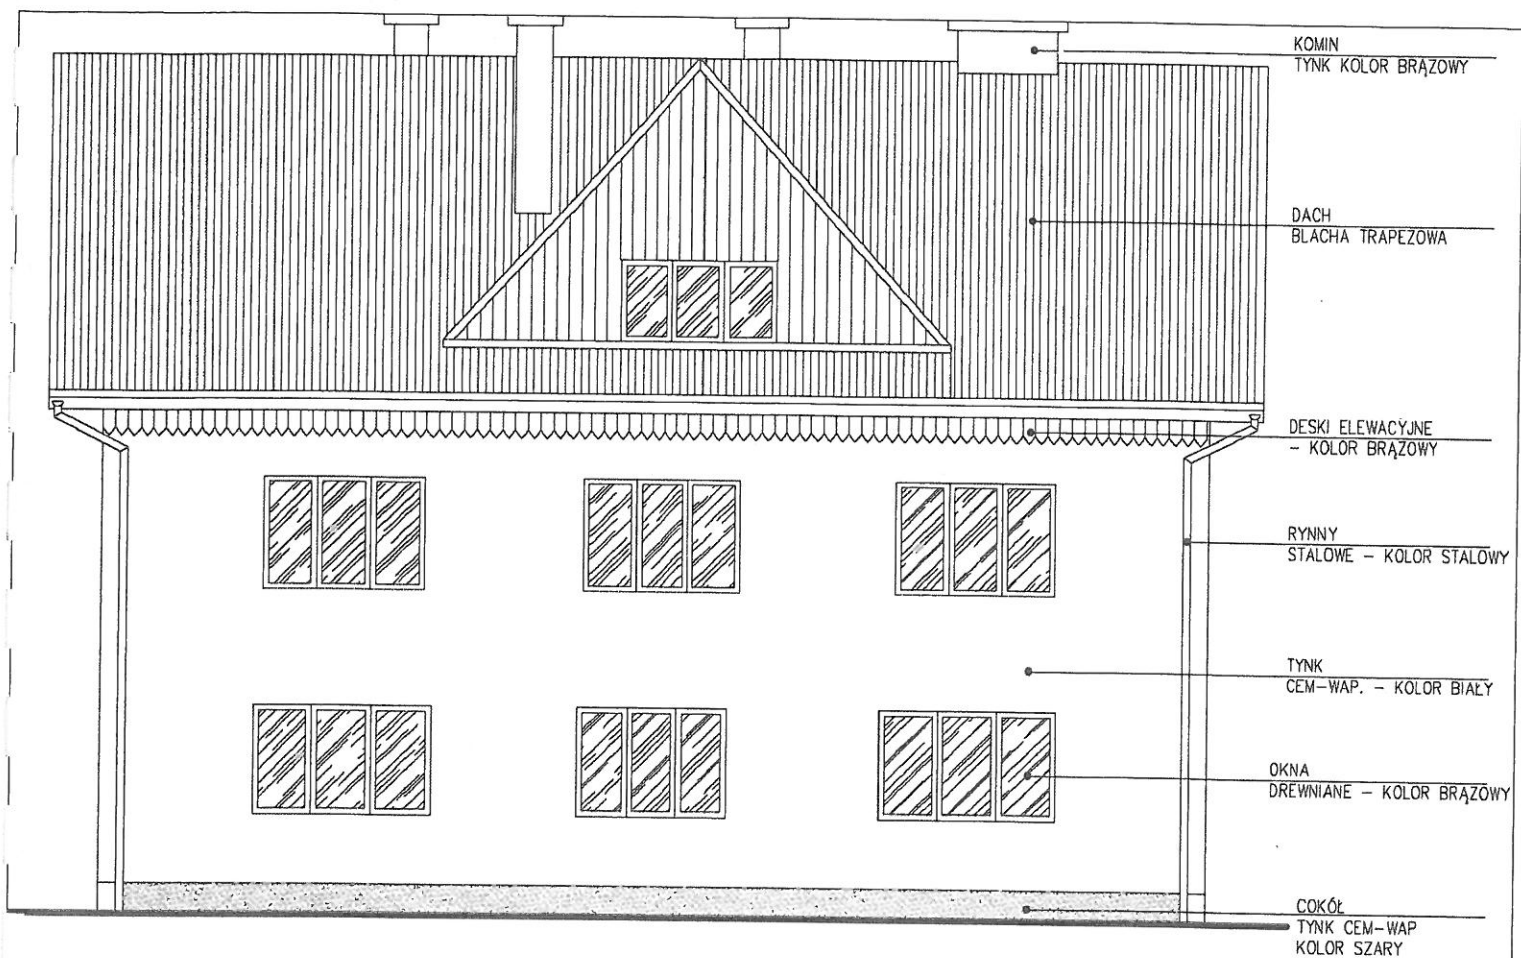

OBIEKT: Dom Wczasów Dziecięcych w Porębie Wielkiej		
LOKALIZACJA: Dz.ew.nr 90/7, obr. Poręba Wielka, gm. Niedźwiedź		SKALA 1:100
NAZWA RYSUNKU: Elewacja Południowo — Wschodnia		NR RYSUNKU 7
		DATA 05.2019
PROJEKTOWAŁ: <i>mgr inż. Mariusz Król</i>		BRANŻA INWENTARYZACJA
upr. budowlane nr ewid. MAP/0177/PWBKb/15		Konsorcjum firm: Lider Konsorcjum: F.H.U.B. ZŁOCKI, Robert Złocki, Kamionka Wielka 343 33-334 Kamionka Wielka Partner Konsorcjum: PPHU Bogdan Romanek os. 1000-lecia 4b/12, 33-340 Stary Sącz
do projektowania i kierowania rob. budowl. bez ograniczeń w specjalności konstrukcyjno - budowlanej		

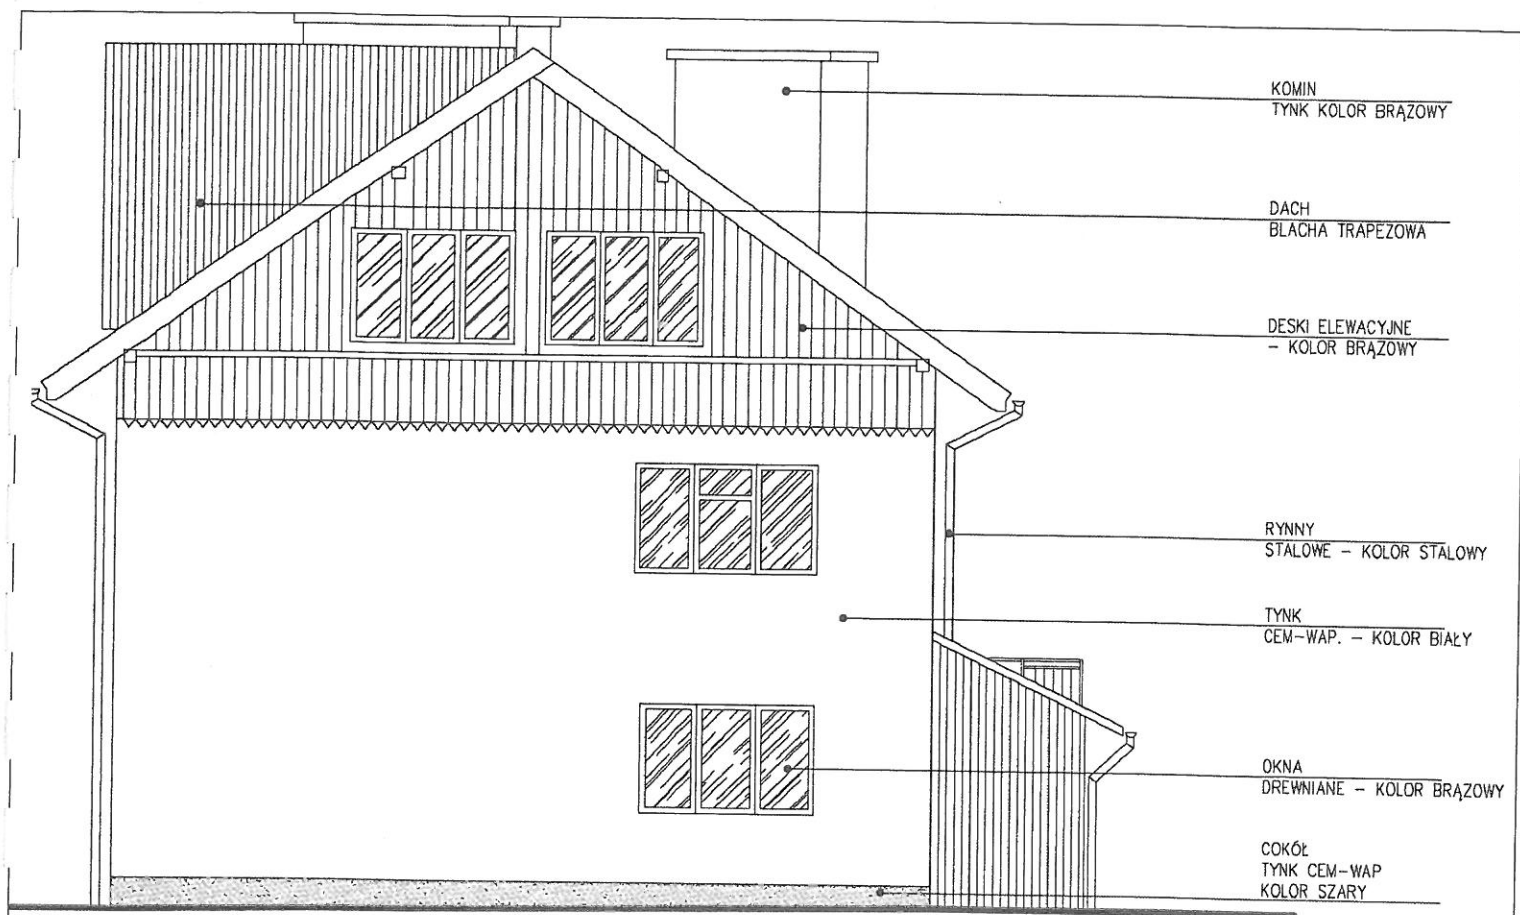

OBIEKT: Dom Wczasów Dziecięcych w Porębie Wielkiej		
LOKALIZACJA: Dz.ew.nr 90/7, obr. Poręba Wielka, gm. Niedźwiedź	SKALA	1:100
NAZWA RYSUNKU: Elewacja Północno - Wschodnia	NR RYSUNKU	8
PROJEKTOWAŁ: <i>mgr inż. Mariusz Król</i> upr. budowlane nr ewid. MAP/0177/PWBKb/15 do projektowania i kierowania rob. budowl. bez ograniczeń w specjalności konstrukcyjno - budowlanej	DATA	05.2019
	BRANŻA	INWENTARYZACJA
	Konsorcjum firm: Uder Konsorcjum: F.H.U.B. ZŁOĆI, Robert Złoci, Kamionka Wielka 343 33-334 Kamionka Wielka Partner Konsorcjum: PPHU Bogdan Romanek os. 1000-lecia 4b/12, 33-340 Stary Sącz	

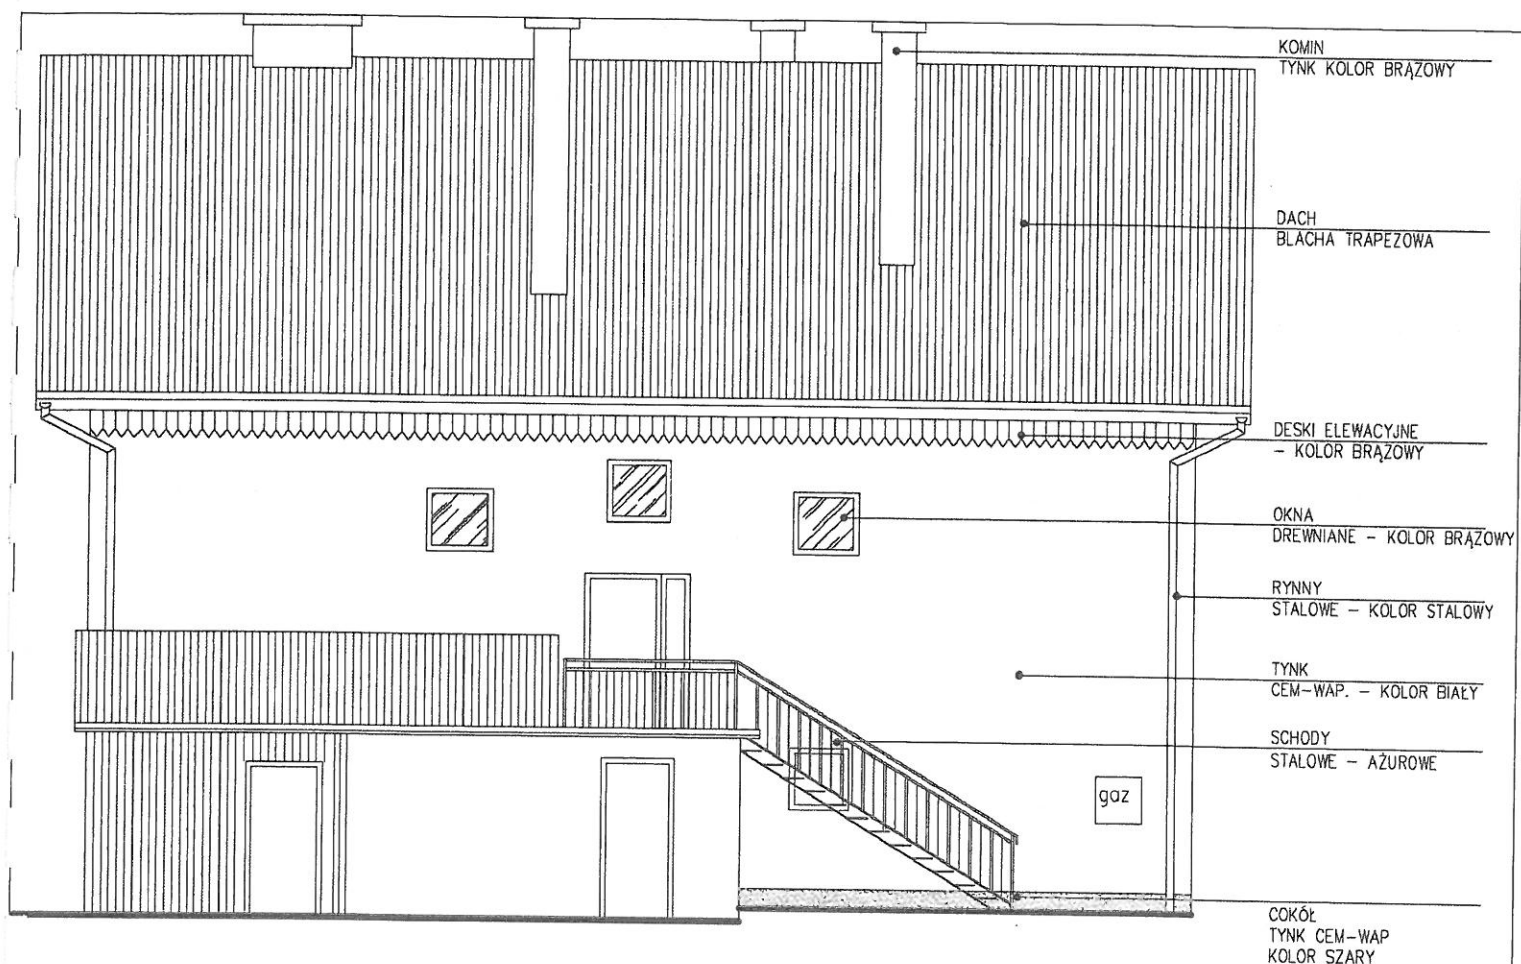

OBIEKT:

LOKALIZACJA: Dz.ew.nr 90/7, obr. Poręba Wielka,
gm. Niedźwiedź

NAZWA RYSUNKU: **Elevacja Północno
- Zachodnia**

PROJEKTOWAŁ:

mgr inż. Mariusz Król

upr. budowlane nr ewid. MAP/0177/PWBKb/15
do projektowania i kierowania rob. budowl. bez ograniczeń w
specjalności konstrukcyjno - budowlanej

SKALA 1:100

NR RYSUNKU 9

DATA 05.2019

BRANŻA INWENTARYZACJA

Konsorcjum firm:
Uder Konsorcjum: F.H.U.B. ZŁOCH, Robert
Złoch,
Kamionka Wielka 343 33-334 Kamionka
Wielka
Partner Konsorcjum: PPHU Bogdan Romanek,
os. 1000-lecia 4b/12, 33-340 Stary Sącz



OBIEKT: BUDYNEK STAREJ KOLONII

LOKALIZACJA: Dz.ew.nr 90/7, obr. Poręba Wielka,
gm. Niedźwiedź

NAZWA RYSUNKU: **Elevacja Południowo
- Zachodnia**

PROJEKTOWAŁ:

mgr inż. Mariusz Król

upr. budowlane nr ewid. MAP/0177/PWBKb/15
do projektowania i kierowania rob. budowl. bez ograniczeń w
specjalności konstrukcyjno - budowlanej

SKALA 1:100

NR RYSUNKU 10

DATA 05.2019

BRANŻA INWENTARYZACJA

Konsorcjum firm:
Lider Konsorcjum: F.H.U.B. ZŁOCKI, Robert
Złocki,
Kamionka Wielka 343 33-334 Kamionka
Wielka
Partner Konsorcjum: PPHU Bogdan Romanek,
os. 1000-lecia 4b/12, 33-340 Stary Sącz