


LEGENDA:

 

ET 60	- PROJEKTOWANE ŚCIANY O ODPOWIEDNIEJ ODPORNOŚCI POŻAROWEJ ZG. Z OZNACZENIEM P.POŻ NA RYS. ARCHITEKTURY
-------	--

-PROJEKTOWANA ŚCIANA SYSTEMOWA Z PRZESZKLIENIEM, zg. Z DOBRANYM SYSTEMEM, WYSOKOŚĆ PRZESZKLENIA ZG. Z OPISEM NA RYS.ARCHITEKTURY

===== -PROJEKTOWANE NADPROŻA / BELKI / PODCIĄGI ZG. Z PROJ. KONSTRUKCJI
ZABEZPIECZYĆ P.POŻ.

- PROJEKTOWANE OZNACZENIA P.POŻ.

	- PROJEKTOWANY HYDRANT WEWNĘTRZNY 25 Z WĘZEM PÓLSZTYNYM
---	---

-PROJ.LISTWA NADEŁOZKOWA Z GAZAMI MEDYCZNYMI - TLEN I
Z PRÓŻNIA

-PROJ.PODTYNKOWE PUNKTY POBORU GAZU

- PROJEKTOWANA KRATKA KANALIZACYJNA higieniczna, szczelna
/PROJEKTOWANY ODPŁYW/ LINIOWY higieniczny, szczelny

	-PROJEKTOWANE SZAFY, TABLICE EL. ZG. Z PROJEKTEM INSTALACJI ELEKTRYCZNYCH
---	---

samozamykacz -PROJEKTOWANE DRZWI Z SAMOZAMYKACZEM

KD -PROJ. DRZWI Z KONTROLĄ DOSTĘPU

dom.	
+dom.	



8.4.4	-PROJEKTOWANIE IŁACJA MECHANICZNA
-------	-----------------------------------

	FROM NAME WENT TO COURT

	-PROJ. GRZEJNIKI HIGIENICZNE, PŁYTOWE ORAZ ŁAZIENKOWE
	ZAKRES DOGŁĘBNEGO ANALIZY STRESU FUNKCJONALNYCH

	W OBRĘBIE PROJEKTOWANEGO BUDYNKU
--	----------------------------------

POZNACZENIA WYPOSAŻENIA:

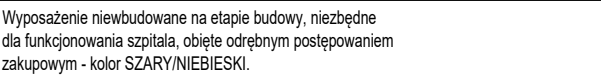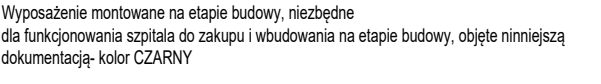


23	Numeracja wyposażenia zg. z tabelą wyposażenia zawartą w części opisowej
----	--

UNWAGE:

- [illegible]

Przedmiotowy projekt jest chroniony prawem autorskim z dn. 4 lutego 1994r. (Dziennik Ustaw nr 24 z dn. 23.02.1994r).
Zwielokrotnienie egzemplarzy, odsprzedaż lub inne wprowadzanie do obrotu oraz opracowanie zależne w postaci koncepcji ostatecznej i projektu budowlanego lub wykonawczego bez zgody autorów jest zabronione.

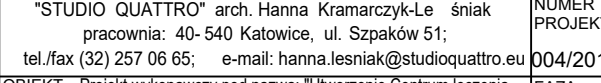

BRANŻA ARCH-BUD	TREŚĆ RZUT 3 KONDYGNACJI - I PIĘTRO - WYPOSAŻENIE WRAZ Z TECHNOLOGIĄ MEDYCZNĄ	SKALA 1:10
--------------------	---	---------------

AUTOR/ OBRACOWAŁ	mgr inż. arch. Hanna Kramarczyk-Leśniak nr upr. 71/2001	DATA 01.201
---------------------	--	----------------

OPRACOWAŁ			NR RYS.
-----------	--	--	---------

