




BUDYNEK F

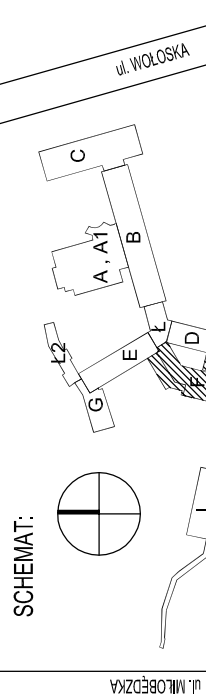

LEGENDA:

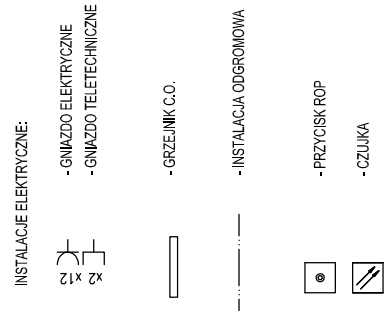

№	ZAKŁAD SPRZĄDZANIA I CZYSZCZENIA	POSIADACZA	Pow. (m ²)
1	REZERWACJA	WYKŁAZADZIN-PCV	11,80
2	SALA REHAB.	WYKŁAZADZIN-PCV	32,10
3	GABINET ZABIEGOWY	WYKŁAZADZIN-PCV	15,50
4	KOMUNIKACJA	GRES	6,10
5	HYDROTERAPIA	WYKŁAZADZIN-PCV	20,80
6	POM. PRZEDCZYNIE	GRES	6,80
7	POM. SOCJALNE	WYKŁAZADZIN-PCV	5,30
8	MAGAZYN	GRES	6,80
9	TOILETA	GRES	2,80
10	KOMUNIKACJA	GRES	5,40
11	MAGAZYN	WYKŁAZADZIN-PCV	3,90
12	POKOJ PRZELIOWANYCH I ODDZIAŁOWY	WYKŁAZADZIN-PCV	13,10
13	SALA REHAB.	GRES	18,30
14	TOILETA	GRES	2,40
15	GABINET ZABIEGOWY	WYKŁAZADZIN-PCV	11,20
16	GABINET ZABIEGOWY	WYKŁAZADZIN-PCV	9,80
17	SALA REHAB. OGÓLNA	PANTEL	74,10
18	SZATNIA	GRES	11,80
19	TOILETA	GRES	1,40
20	SOLARIUM	GRES	7,10
21	SZATNIA	GRES	10,70
22	SZATNIA	GRES	9,40
23	HALLA WSTĘPNA	GRES	142,30
24	TOILETA	GRES	4,10
25	POM. GOSPOD.	GRES	4,20
26	SALA REHAB.	WYKŁAZADZIN-PCV	26,80
27	SALA REHAB.	WYKŁAZADZIN-PCV	25,80
28	SALA REHAB.	WYKŁAZADZIN-PCV	20,30
29	GABINET ZABIEGOWY	WYKŁAZADZIN-PCV	17,80
30	TOILETA	GRES	7,70
31	TOILETA	GRES	8,80
32	POM. SOCJALNE	WYKŁAZADZIN-PCV	17,80
33	SALA REHAB. OGÓLNA	GRES	145,90
34	SZATNIA	WYKŁAZADZIN-PCV	29,30
35	TOILETA	GRES	3,80
36	SZATNIA	WYKŁAZADZIN-PCV	22,80
37	TOILETA	GRES	4,80
38	KOMUNIKACJA	GRES	9,80
39	POM. KLUBOWE	GRES	11,70
40	POM. KUCHENIOWY	GRES	17,80
41	KOŁODZ. HYDROTHERAPII	WYKŁ. SPECIAL	5,40
42	KOŁODZ. KINEZJOTERAPII	WYKŁ. SPECIAL	3,70
43	KOMUNIKACJA	GRES	102,70
RAZEM			953,20

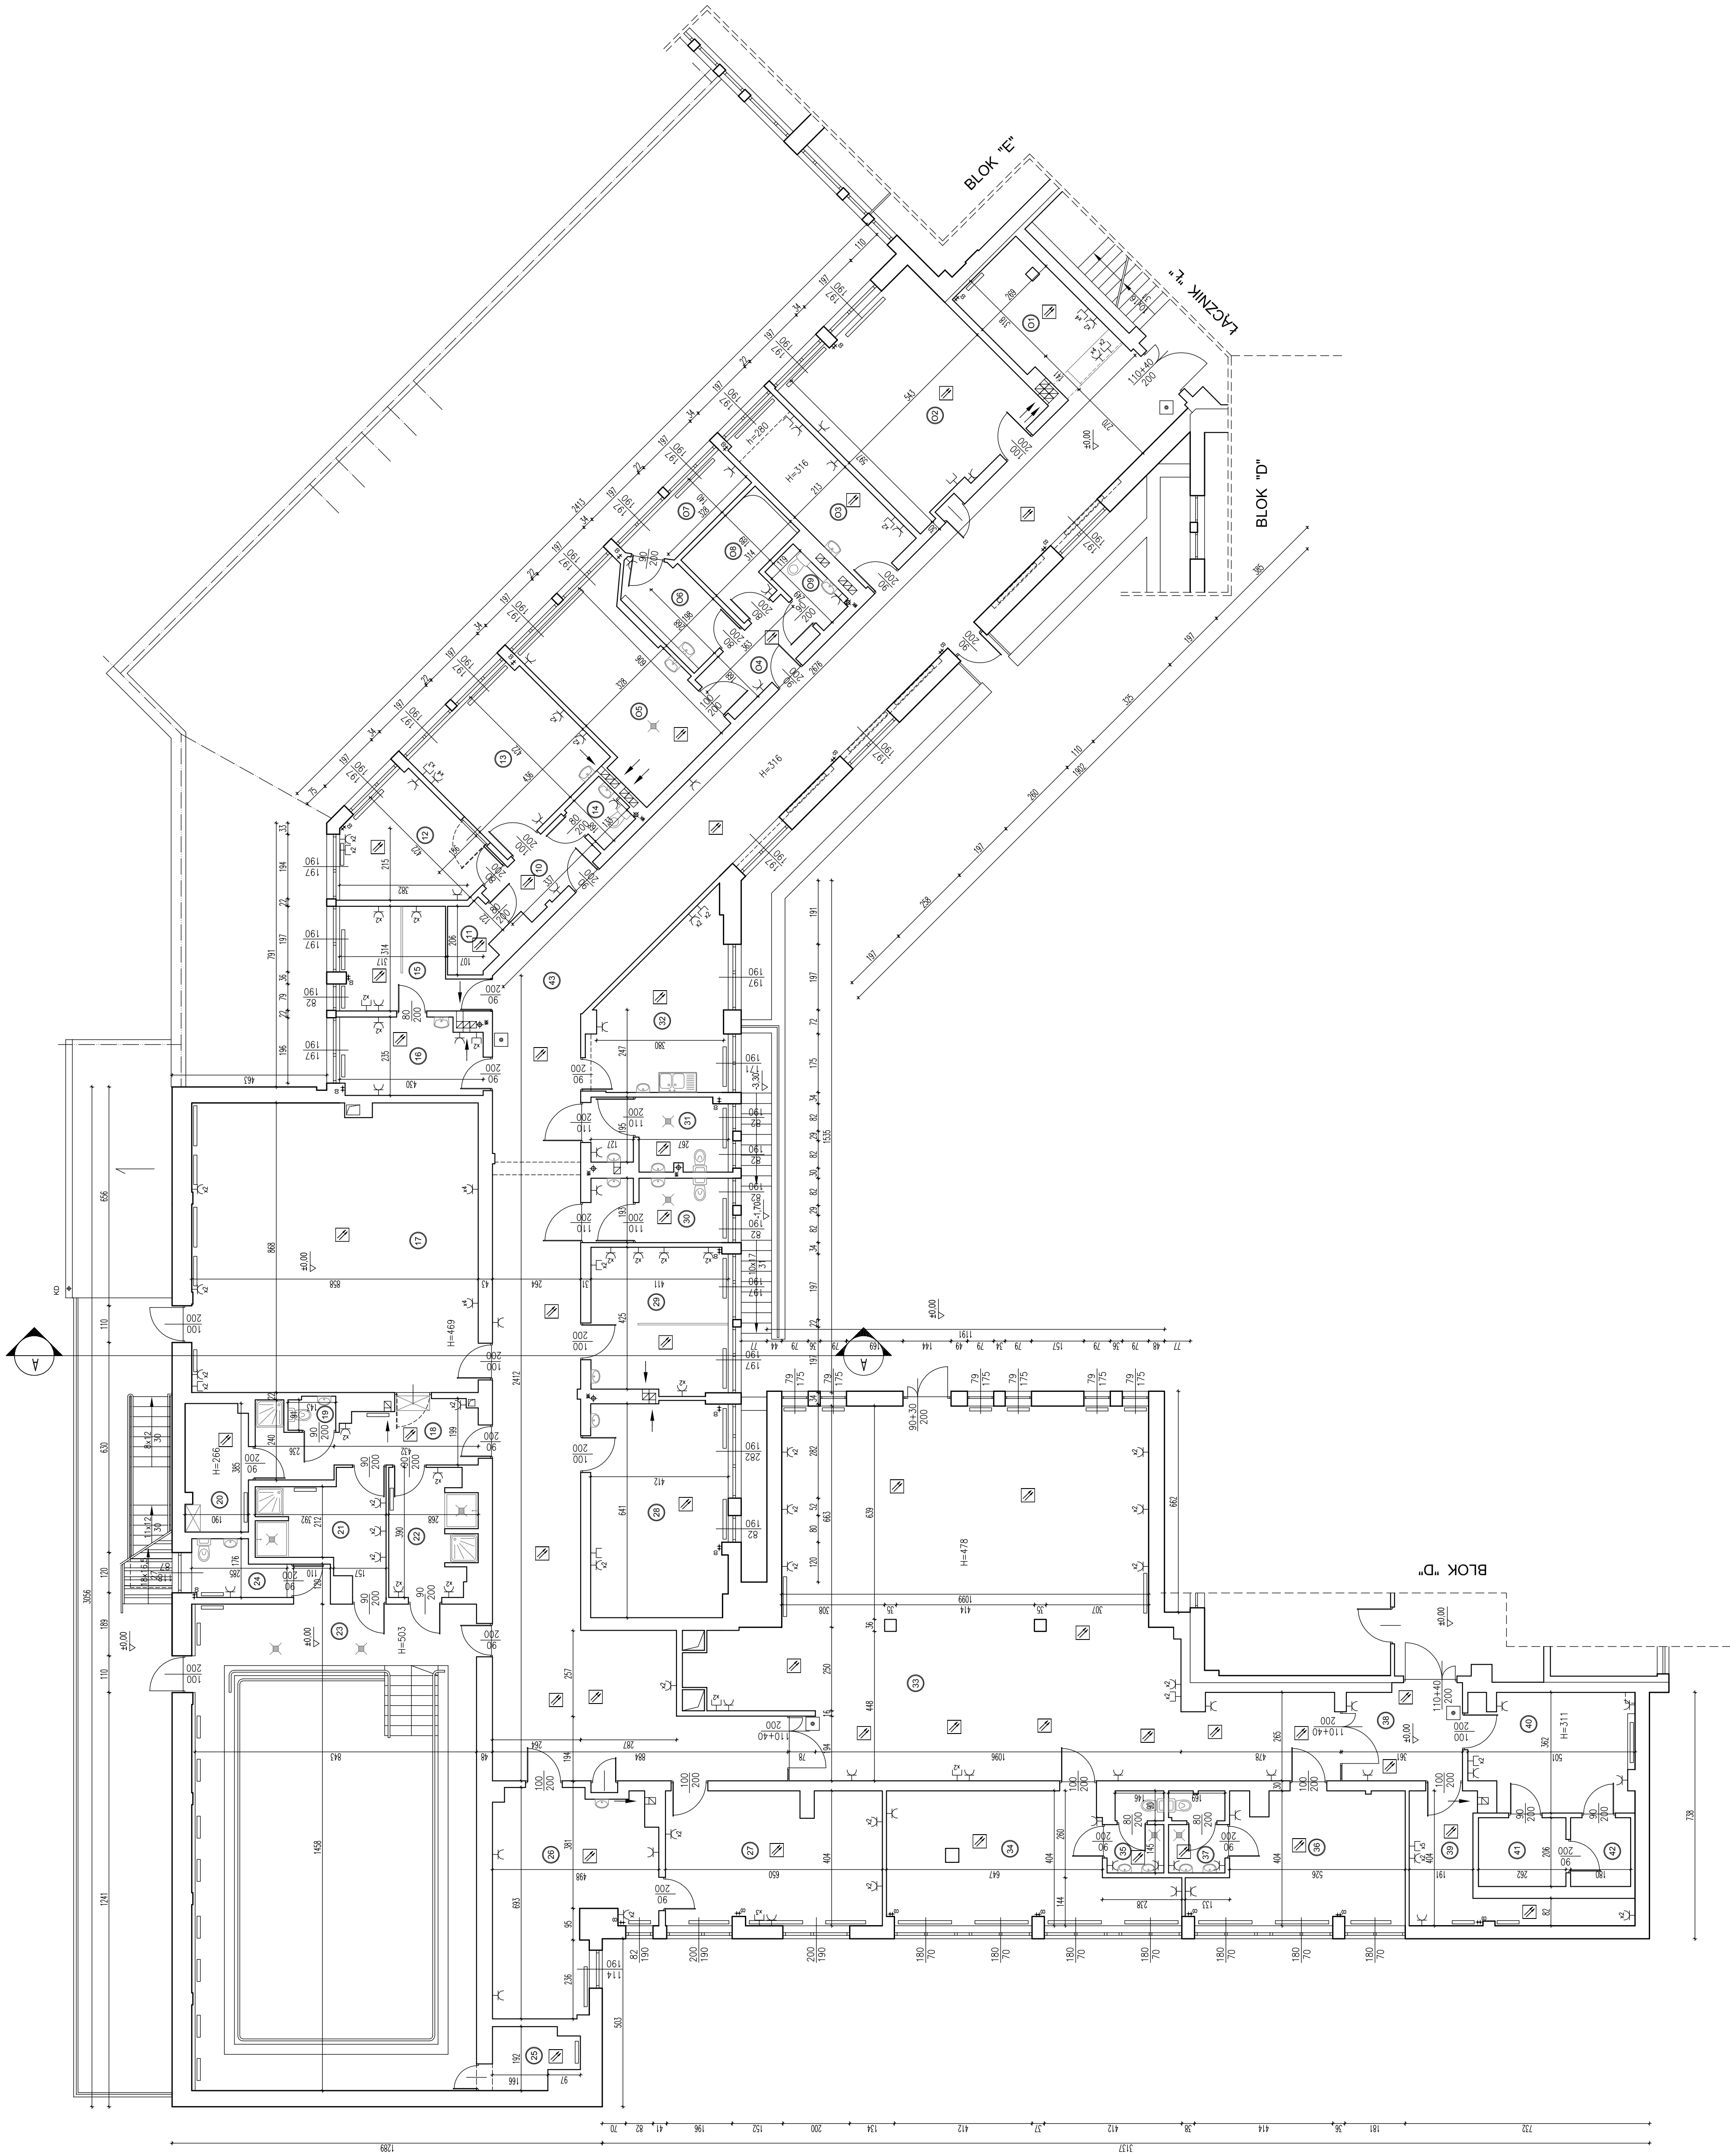953,20m²

GID ZESPÓŁ PROJEKTOWY
Grzegorz BREWCZYŃSKI

03-922 W-wa ul.Międzynarodowa 64/66A lok.135
tel.: 22 813 67 60 tel/fax.: 22 813 67 49

INWENTARYZACJA

BUDYNEK F - RZUT PARTERU

Centralny Szpital Kliniczny MSW w Warszawie
ul. Wołoska 137, 02-507 Warszawa

Imię i Nazwisko	Upř. bud	Data	Podpis
arch. Beata Kieřkiewicz	MA010007	11.2014	
arch. Aleksandra Machowska	MA010506	11.2014	
arch. Katarzyna Kozłobiej			
arch. Piotr Wacziarg			
arch. Andrzej Węgrzyn			
mgr. Krzysztof Węgrzyn			
mgr. Robert Szramkiewicz			

Stadium proj.	Kp	INWENTARYZACJA BUDOWLANA	Skala 1:100	Nr rys. A-201
------------------	----	--------------------------	----------------	------------------

TEN RYSUNEK OBIEKTY JEST PRAWNAMI AUTORSKIMI FIRMY GDZESPOI PROJEKTOWY