


BUDYNEK Ł			
LEGENDA:		GAZ/MEDYCYNIE: O₂/O A/O V/O - TLEN - SPRĘŻONE POWIETRZE - PRÓŻNIA INSTALACJE ELEKTRYCZNE: - GNIAZDO ELEKTRYCZNE - GNIAZDO TELETECHNICZNE - GRZEJNIK C.O. - INSTALACJA OGRODOWIA - PRZYCISK ROP - CZUJKA - CZUJKA W PRZESTRZENI STROPOWEJ	

	GID ZESPÓŁ PROJEKTOWY Gizegorz BREWICZYŃSKI 03-922 W-wa ul.Międzyzarnodowa 64/66A lok.135 tel.: 22 813 67 60 tel/fax.: 22 813 67 49		INWENTARYZACJA		
BUDYNEK Ł - RZUT PARTERU		Centralny Szpital Kliniczny MSW w Warszawie ul. Wołoska 137, 02-507 Warszawa			
Treść rysunku	Investor	Imię i Nazwisko arch. Beata Kłemińska	Upř. bud MA/01007	Data 11.2014	Podpis
Projektant	Sprawdzający	arch. Aleksandra Machowska	MA/01506	11.2014	
Opracowujący	arch. Katarzyna Kolodziej arch. Piotr Wiczcerek arch. Eolvia Nájmda inż. Kacper Wisłenski inż. Hubert Szymaniek				
Stadium proj.	Kł. d.	INWENTARYZACJA BUDOWLANA		Skala 1:100	Nr rys. A-201
TEN RYSUNEK OBIEKTU JEST PRAWAMI AUTORSKIMI FIRMY GID ZESPÓŁ PROJEKTOWY					

L.P.	POMIESZCZENIE	POWIERZCHNIA (m ²)
Ł	KL. SCHODOWA EWAKUACYJNA	16,57 m ²
Ł.0.01	KOMUNIKACJA	14,70 m ²
Ł.0.02	KOMUNIKACJA	74,00 m ²
Ł.0.03	KOMUNIKACJA	46,00 m ²
Ł.0.04	REJESTRACJA ZUL	36,40 m ²
Ł.0.05	SEKRETARIAT	8,20 m ²
Ł.0.06	SEKRETARIAT	15,50 m ²
Ł.0.07	KIEROWNIK	20,10 m ²
Ł.0.08	GABINET LEKARSKI	13,80 m ²
Ł.0.09	GABINET LEKARSKI	14,10 m ²
Ł.0.10	GABINET LEKARSKI	11,90 m ²
Ł.0.11	TOALETY	7,80 m ²
Ł.0.12	TOALETY PERSONELU	8,00 m ²
Ł.0.13	SALON PRZYJAZYSKI	8,70 m ²
Ł.0.14	RECEPCJA ZDL	16,30 m ²
Ł.0.15	PUNKT POBRAŃ	12,90 m ²
	RAZEM	324,97 m²

Ł.0.03	46,00 m ²
KOMUNIKACJA	
WYKŁADZINA PCV	

Ł.0.07	20,10 m ²
KIEROWNIK	
WYKŁADZINA PCV	

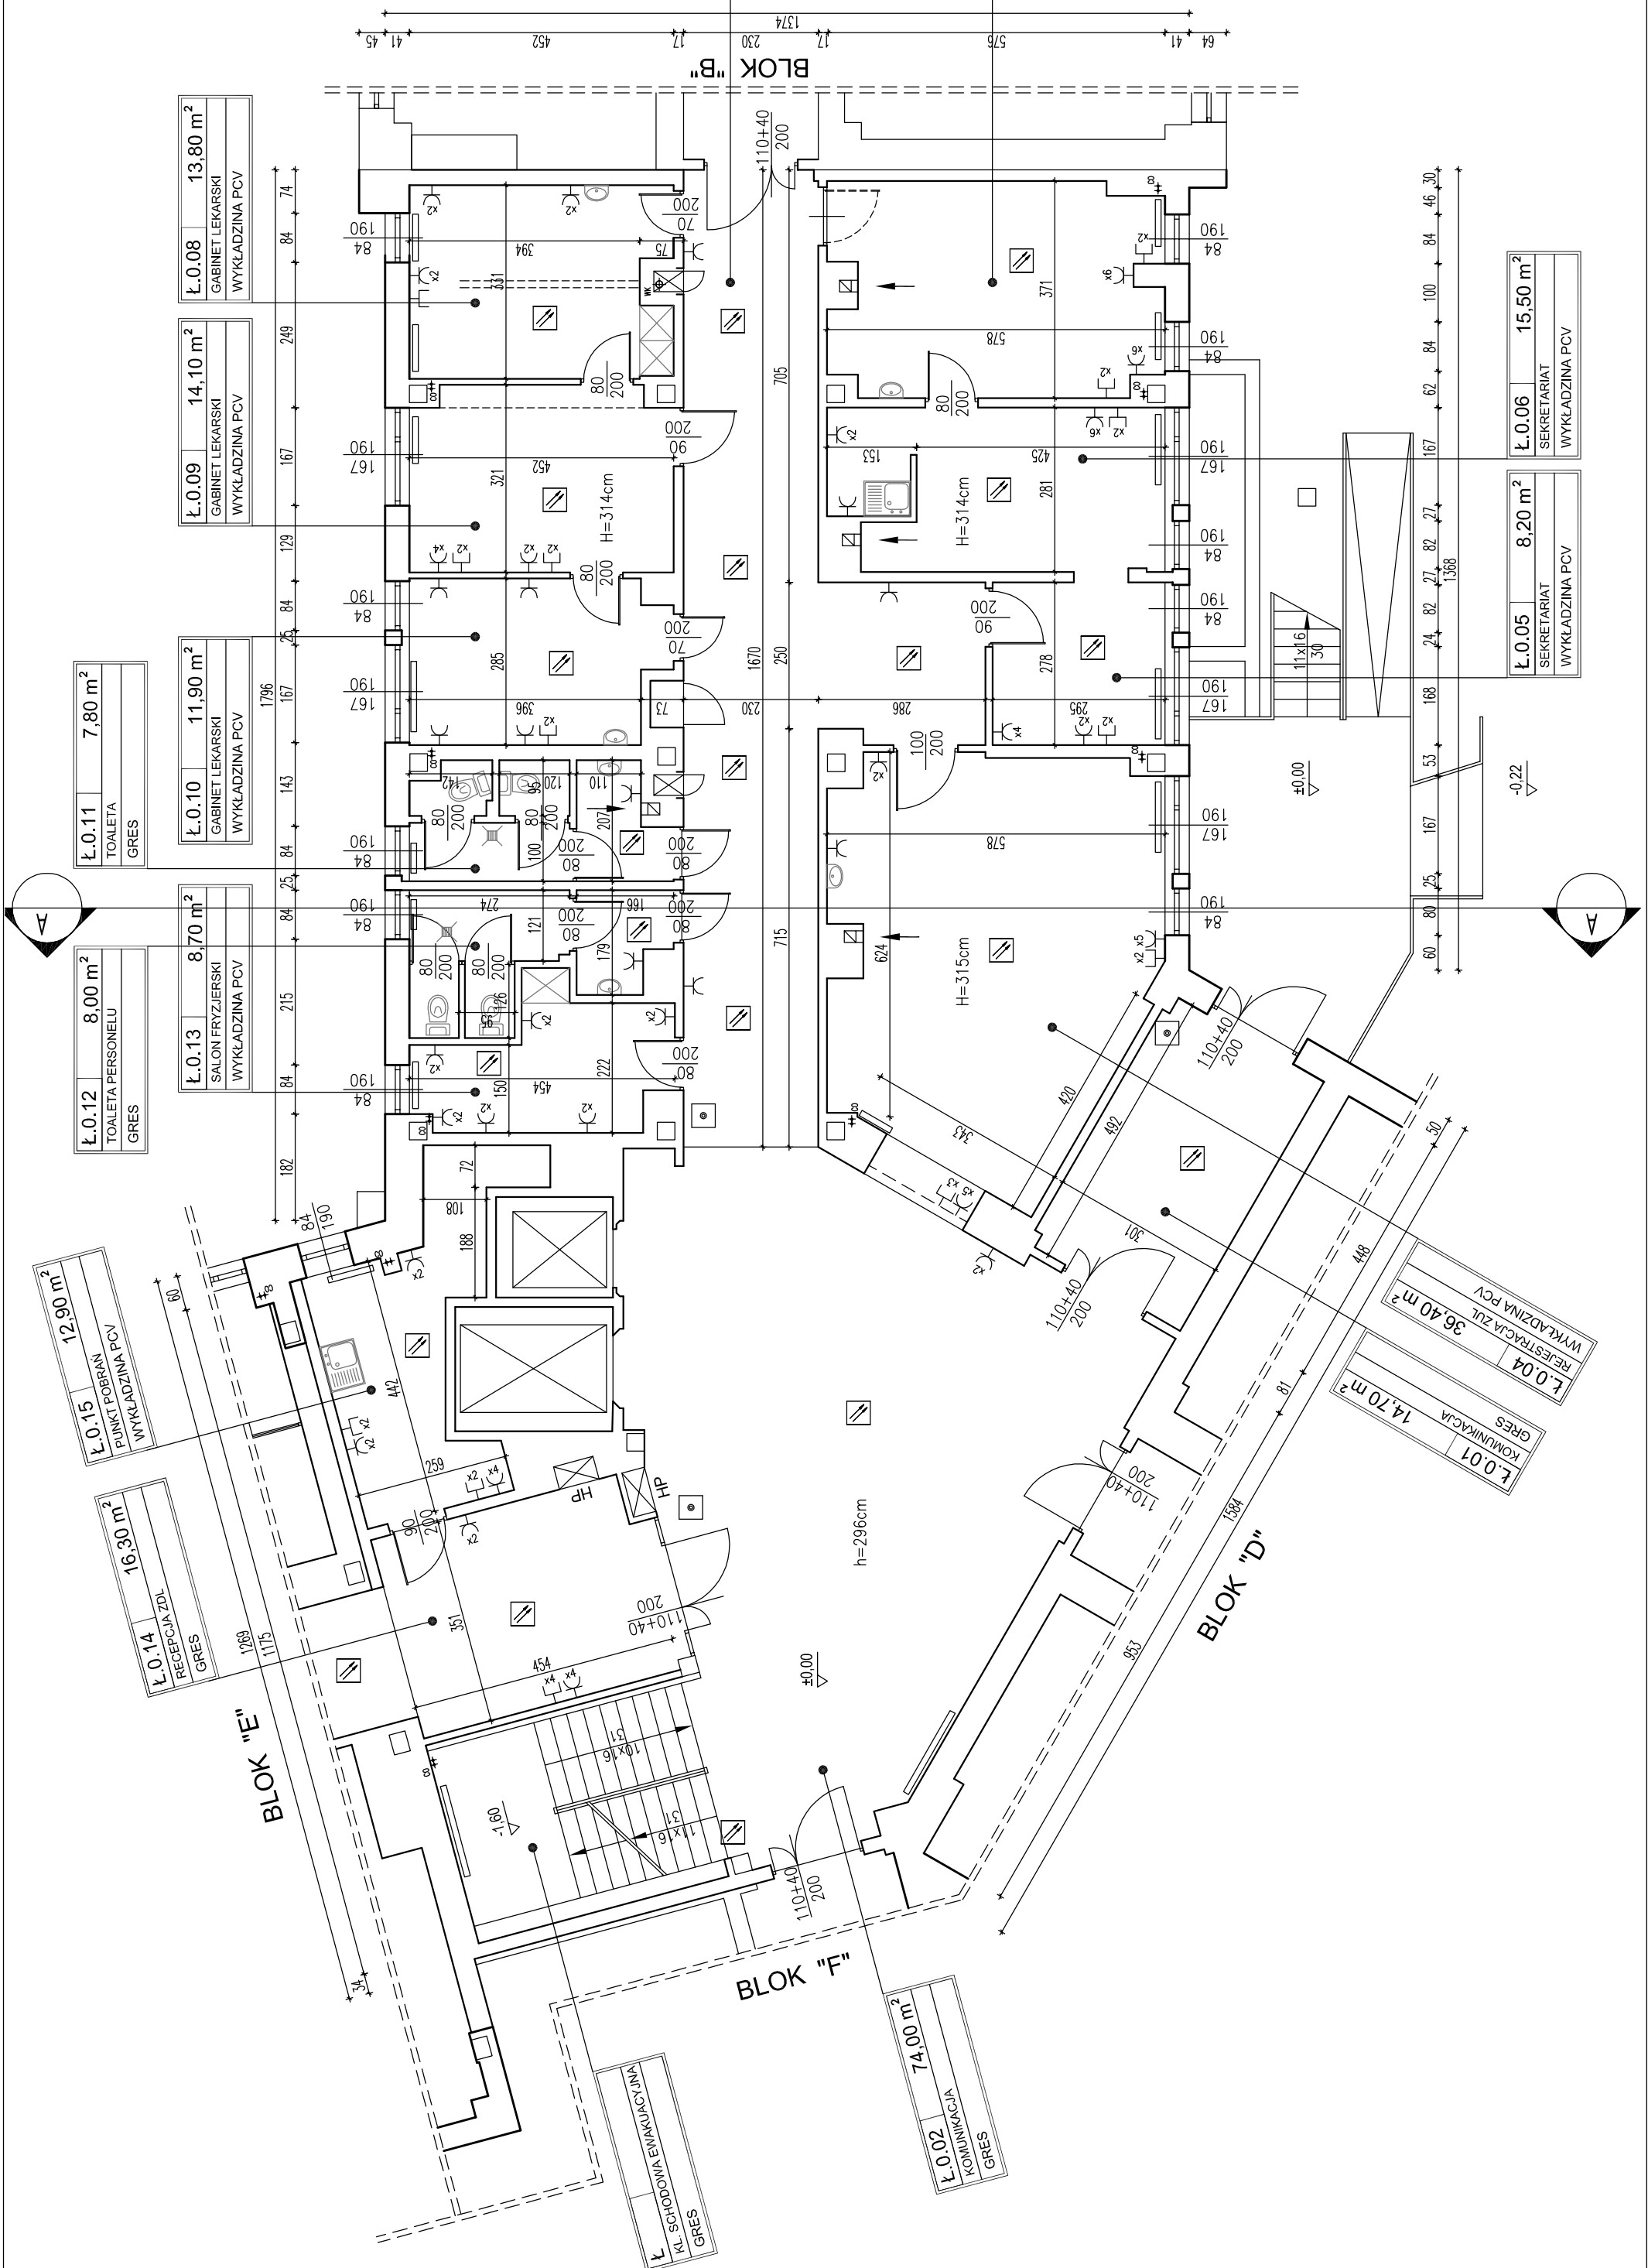

Stadium proj.	№	INWENTARYZACJA BUDOWLANA	Skala 1:100	Nr rys. A-20
TEMAT RYSUNKU: OBIEKT JEST PRAWIAMI AUTORSKIMI FIRMY GD ZESPÓŁ PROJEKTOWY				