


BUDYNEK Ł

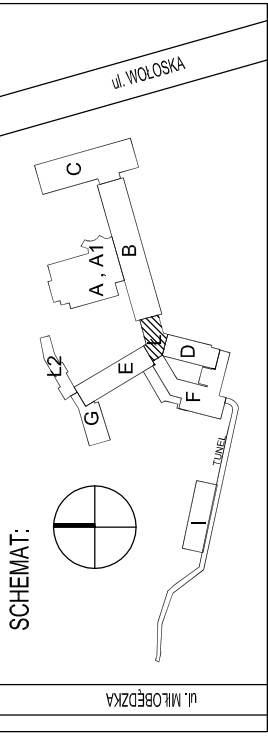

LEGENDA:

GAZY MEDYCZNE:

- TLEN
- SPREŻONE POWIETRZE
- PRÓŻNIA

INSTALACJE ELEKTRYCZNE:

- GNIĄZDO ELEKTRYCZNE
- GNIĄZDO TELETECHNICZNE

- GRZEJNIK C.O.

- INSTALACJA ODGROMOWA

[illegible]

-CZUJKA W PRZESTRZENI STROPOWEJ

GID ZESPÓŁ PROJEKTOWY

Grzegorz BREWCZYŃSKI
03-922 W-wa ul.Międzynarodowa 64/66A lok.135
tel.: 22 813 67 60 tel/fax.: 22 813 67 49

Treść rysunku	INWENTARYZACJA					Nr rys. A-200
	BUDYNEK Ł - RZUT PIĘTRA II					
	Centralny Szpital Kliniczny MSW w Warszawie ul. Wołoska 137, 02-507 Warszawa					
	Investor					
	Autorzy	Imię i Nazwisko	Upr. bud	Data	Podpis	
Projektant	arch. Beata Kleimliska		MA010007	11.2014		
			MA015006	11.2014		
Sprawdzający	arch. Aleksandra Machowska					
Opracowujący	arch. Katarzyna Kolodziej arch. Piotr Wietcznek arch. Edyta Najmola inż. Kacper Wiśniewski inż. Hubert Szymański					
Studium proj.		INWENTARYZACJA BUDOWLANA			Skala 1:100	

TEM RYSUNEK OBEJMUJE JEST PRAWAMI AUTORSKIMI FIRMY GD ZESPÓŁ PROJEKTOWY

TEN RYSUNEK OBJĘTY JEST PRAWAMI AUTORSKIMI FIRMY GIN ZESPÓŁ PROJEKTOWY

KONDYGNACJA W BUDOWIE		
Projektant	Pracownik	Data
Sprawdzający	arch. Aleksandra Machowska	11.2014
		11.2014

RYSEUNEK WG PROJEKTU Z SIERPNIĄ 2014r.
PRZEBUDOWA POMIESZCZEŃ NA POTRZEBY KLINIKI NEUROLOGII
I-PODODZIAŁ UDAROWY CENTRALNEGO SZPITALA KLINICZNEGO,
MSWiN NA II PIĘTRZE W BUDYNKU "D" I "L"
CSK MSW w Warszawie, ul. Wołoska 137
na części działki nr ew. 8/7, obr. 146505_8.0116
(dawna działka nr ew. 8/3, z obr. 1-01-16)

