
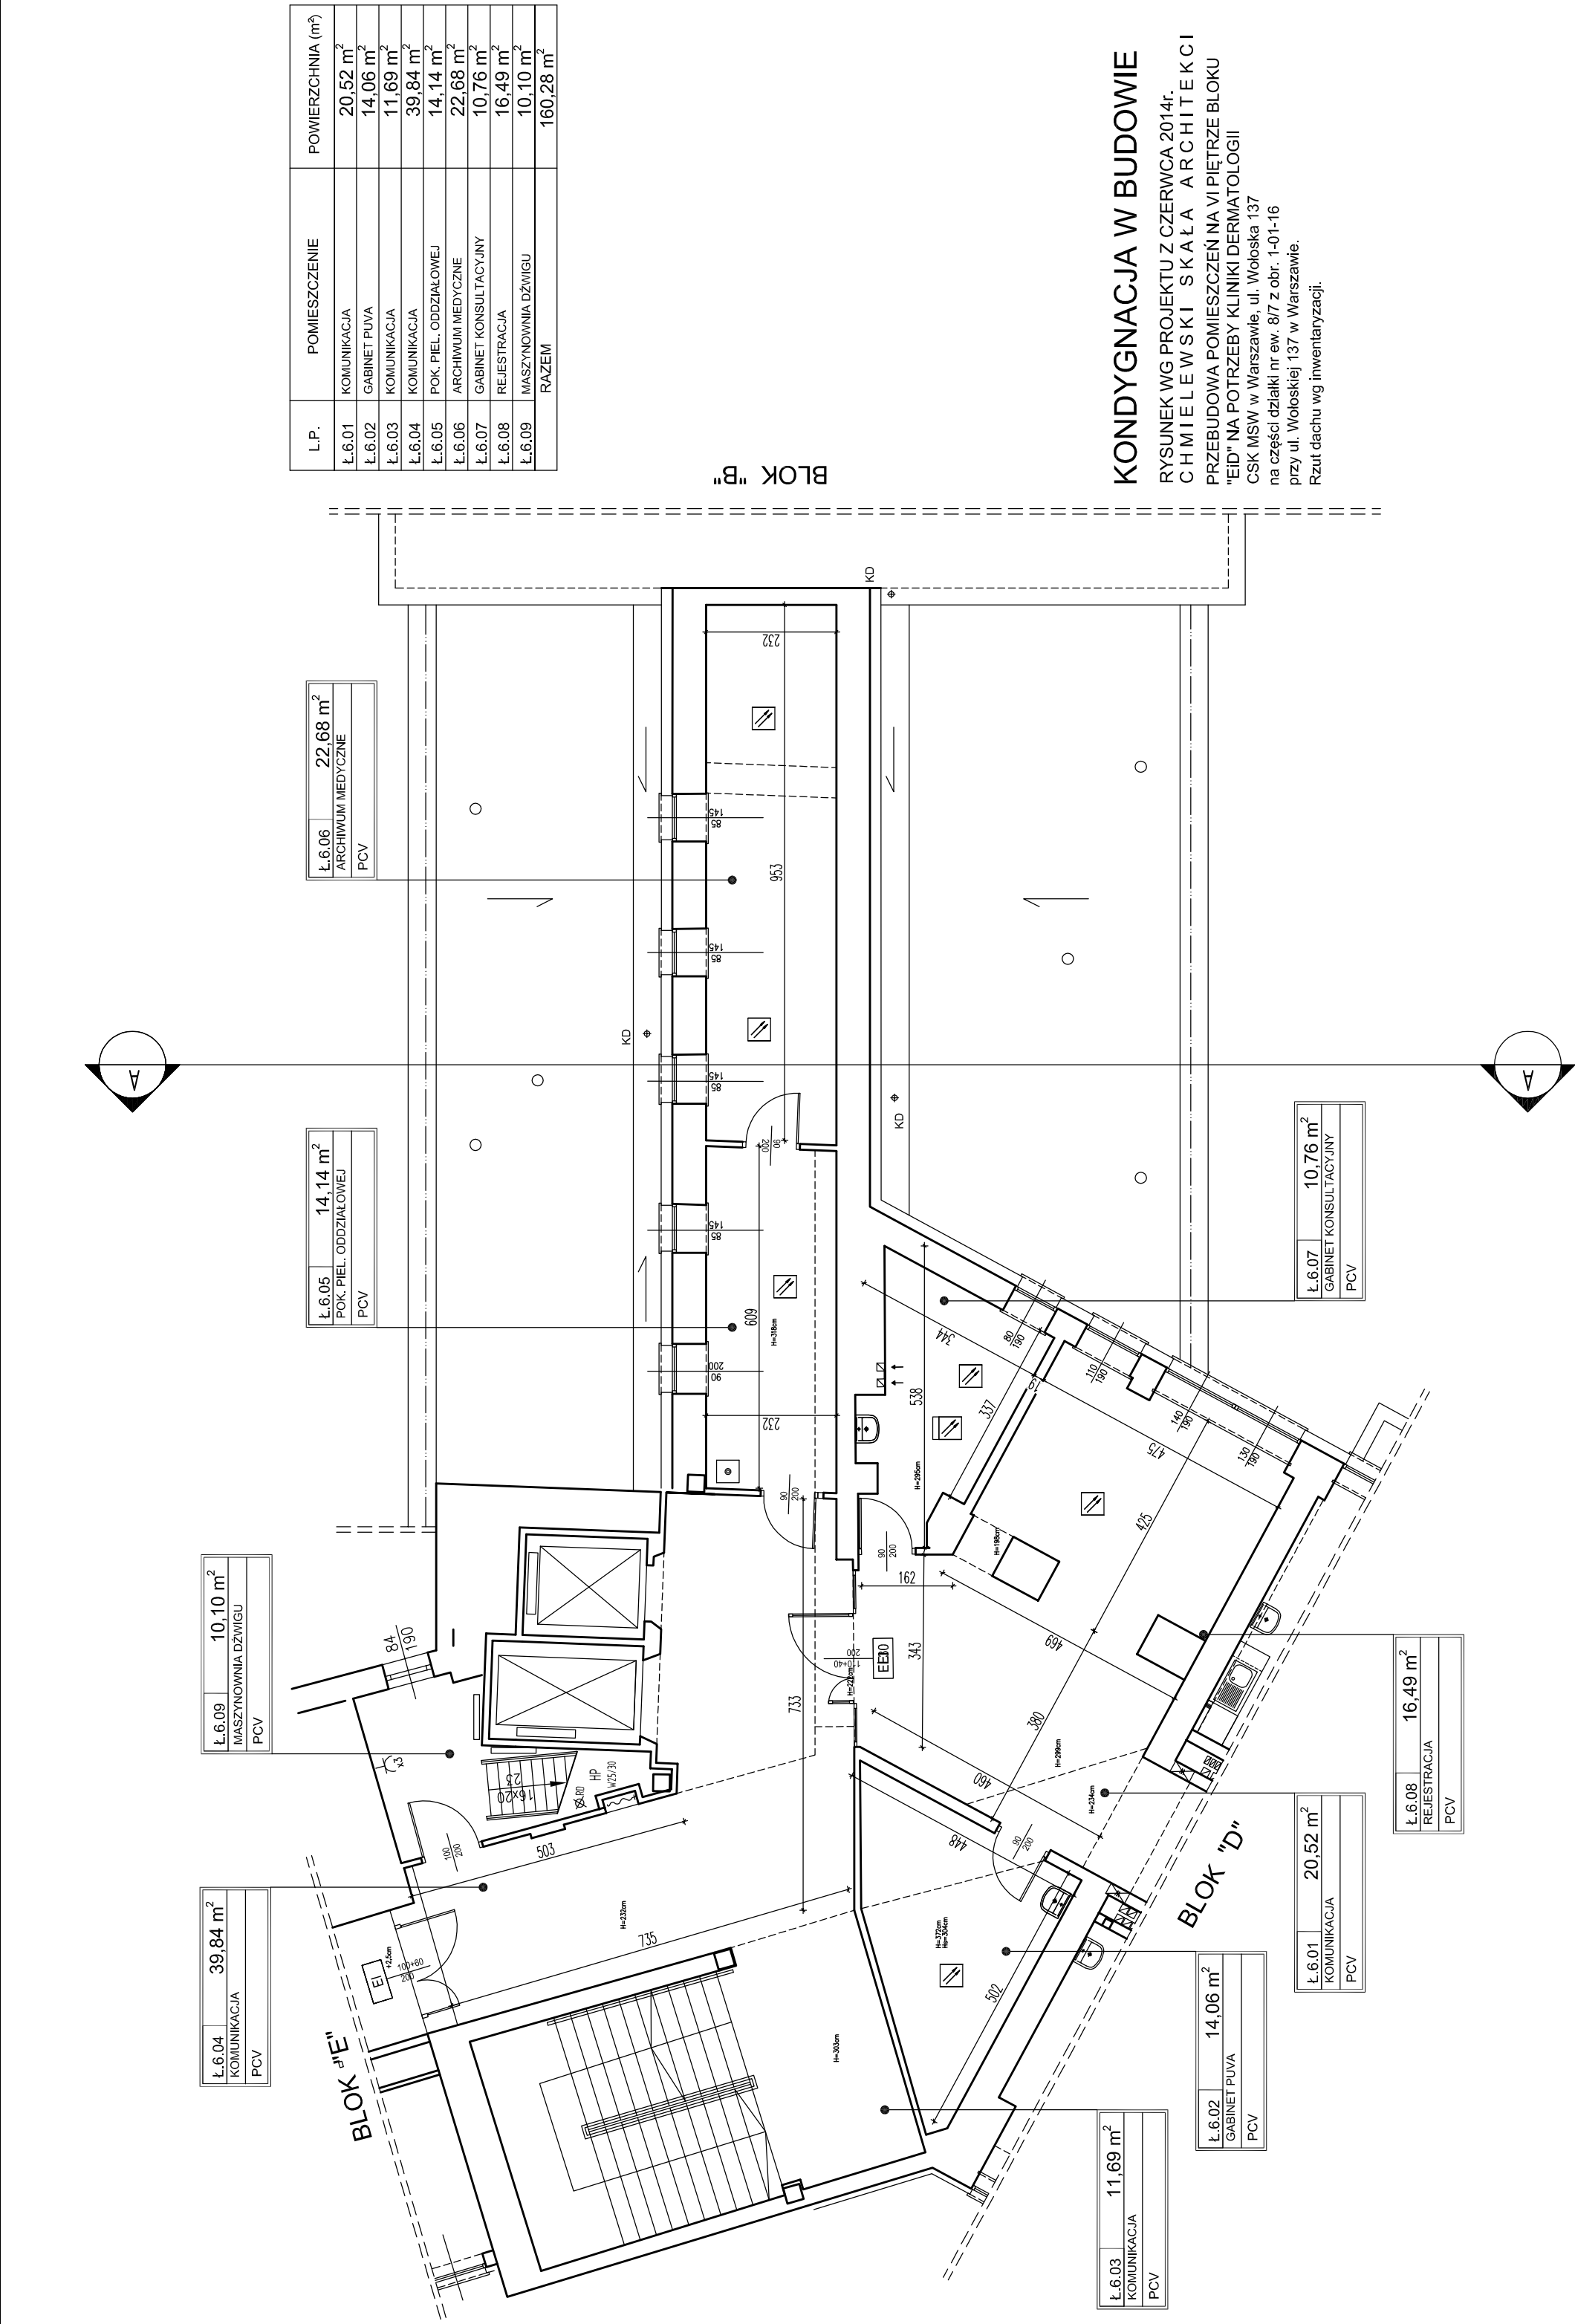


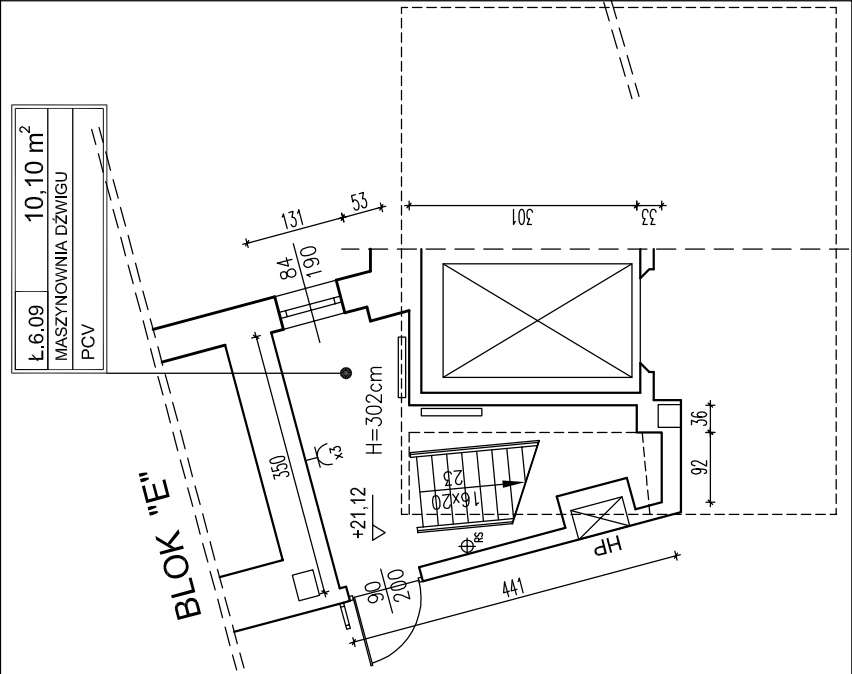

L.P.	POMIESZCZENIE	POWIERZCHNIA (m²)
Ł.6.01	KOMUNIKACJA	20,52 m²
Ł.6.02	GABINET PUWA	14,06 m²
Ł.6.03	KOMUNIKACJA	11,69 m²
Ł.6.04	KOMUNIKACJA	39,84 m²
Ł.6.05	POK. PIEL. ODDZIAŁOWEJ	14,14 m²
Ł.6.06	ARCHIWUM MEDYCZNE	22,68 m²
Ł.6.07	GABINET KONSULTACYJNY	10,76 m²
Ł.6.08	REJESTRACJA	16,49 m²
Ł.6.09	MASZYNOWNIA DZWIIGU	10,10 m²
RAZEM		160,28 m²

KONDYGNACJA W BUDOWIE

RYSunEK Wg PRoJEKtu z CZERwCA 2014r.
CHMIELEWSKI SKAŁA ARCHITEKCI
PRZEBUDOWA POMIESZCZEN NA VI PIĘTRZE BLOKU
"EiD" NA POTRZEBY KLINIKI DERMATOLOGII
CSK MSW w Warszawie, ul. Wołoska 137
na części działki nr ew. 8/7 z obr. 1-01-16
przy ul. Wołoskiej 137 w Warszawie.
Rzut dachu wg inwentaryzacji.

BUDYNEK Ł

SCHEMAT:

LEGENDA:

GAZY MEDYCZNE:

- O₂ O - TLEN
- A O - SPRĘŻONE POWIETRZE
- V O - PROŻNIA

INSTALACJE ELEKTRYCZNE:

- GNIAZDO ELEKTRYCZNE
- GNIAZDO TELETECHNICZNE

- GRZEWNIK C.O.

- INSTALACJA ODGRONOWA

- PRZYCIŚNIK ROP

- CZUJKA

- CZUJKA W PRZESTRZENI STROPOWEJ

GID ZESPÓŁ PROJEKTOWY

Grzegorz BREWCZYŃSKI

03-922 W-wa ul. Międzynarodowa 64/66A lok.135

tel.: 22 813 67 60 tel/fax.: 22 813 67 49

INWENTARYZACJA

BUDYNEK Ł - RZUT PIĘTRA VI

Centralny Szpital Kliniczny MSW w Warszawie

ul. Wołoska 137, 02-507 Warszawa

Twórca rysunku	Inwentaryzacja		
Investor			
Autorzy	Inię i Nozawisko	Upr. bud	Data
Projektant	arch. Beata Kamińska	MA010/07	11.2014
Sprawdzający	arch. Aleksandra Machowska	MA015/06	11.2014
Opracowujący	arch. Katarzyna Kołodziej arch. Piotr Włoczorek arch. Edyta Najmorda inż. Kacper Wiśniewski inż. Hubert Szymaniak		
Stadium proj.	INWENTARYZACJA BUDOWLANA		Nr rys.: A-207
Skala 1:100			

TEN RYSUNEK OBIEKTU JEST PRAWAMI AUTORSKIMI FIRMY GID ZESPÓŁ PROJEKTOWY