



 

L.P.	POMIESZCZENIE	POWIERZCHNIA (m²)
B.0.01	MAMMOGRAFIA	26,69 m²
B.0.02	POKÓJ LEKARSKI	4,73 m²
B.0.03	MAMMOGRAFIA	4,86 m²
B.0.04	REJESTRACJA	7,87 m²
B.0.05	REJESTRACJA	16,13 m²
B.0.06	POKÓJ LEKARSKI	16,97 m²
B.0.07	MAMMOGRAFIA	19,66 m²
B.0.08	REZONANS MAGNETYCZNY	29,87 m²
B.0.09	REZONANS MAGNETYCZNY	15,87 m²
B.0.10	POKÓJ KIEROWNIKA RTG	15,49 m²
B.0.11	GABINET LEKARSKI	40,32 m²
B.0.12	KABINA OBSŁUGI REZONANSU	42,25 m²
B.0.13	KABINA OBSŁUGI REZONANSU	9,77 m²
B.0.14	REZONANS MAGNETYCZNY	26,28 m²
B.0.15	REZONANS - POM. TECH.	11,46 m²
B.0.16	KABINA OBSŁUGI REZONANSU	16,85 m²
B.0.17	PRACOWNIA	26,32 m²
B.0.18	SZATNIA	2,92 m²
B.0.19	REZONANS	45,80 m²
B.0.20	SZATNIA	4,80 m²
B.0.21	TOMOGRAFIA KOMP.	73,83 m²
B.0.22	KSIĘGOWNIA	5,80 m²
B.0.23	PRACOWNIA	19,08 m²
B.0.24	GABINET DIAGNOST.	9,85 m²
B.0.25	PRAC. BADAŃ NACZYŃNIOWYCH	46,39 m²
B.0.26	MASZYNOWNIA	9,35 m²
B.0.27	PRAC. BADAŃ NACZYŃNIOWYCH	27,19 m²
B.0.28	CIEMNIA	37,85 m²
B.0.29	GABINET DIAGNOST.	37,46 m²
B.0.30	MAGAZYN	40,22 m²
B.0.31	Z-DIAGNOST. RADIOLOG.	37,21 m²
B.0.32	POKÓJ LEKARSKI	3,11 m²
B.0.33	POKÓJ LEKARSKI	34,13 m²
B.0.34	Z-DIAGNOST. RTG	38,53 m²
B.0.35	GABINET RTG	38,92 m²
B.0.36	REJESTRACJA RTG	4,58 m²
B.0.37	REJESTRACJA RTG	11,85 m²
B.0.38	REJESTRACJA RTG	12,80 m²
B.0.39	SANITARIATY	14,16 m²
B.0.40	PRACOWNIA DIAGNOSTYCZNA	10,72 m²
B.0.41	PRACOWNIA DIAGNOSTYCZNA	10,98 m²
B.0.42	PKT POBRAN. POR. ENDOKRYN.	21,37 m²
B.0.43	GABINET LEKARSKI	9,32 m²
B.0.44	GABINET LEKARSKI	7,72 m²
B.0.45	GABINET LEKARSKI	7,85 m²
B.0.46	SALA OPATR. ORTOPEDYCZNA	21,83 m²
B.0.47	GABINET ORTOPEDYCZNY	14,67 m²
B.0.48	GIPSARIKA	5,52 m²
B.0.49	POM. SOR.	16,95 m²
B.0.50	KŁATKA SCHODOWA	12,83 m²
B.0.51	SEKRETARIAT SOR.	9,82 m²
B.0.52	PRO-MORTE	7,05 m²
B.0.53	MAGAZYN	10,02 m²
B.0.54	MAGAZYN	12,09 m²
B.0.55	GABINET KONSULTACYJNY	12,67 m²
B.0.56	MAGAZYN	6,17 m²
B.0.57	KORYTARZ	8,74 m²
B.0.58	POKÓJ SOCJALNY	11,60 m²
B.0.59	POKÓJ LEKARSKI	31,91 m²
B.0.60	POKÓJ LEKARSKI	13,73 m²
B.0.61	KIEROWNIK SOR.	12,83 m²
B.0.62	POKÓJ LEKARSKI	13,13 m²
B.0.63	SEKRETARIAT SOR.	9,82 m²
B.0.64	LAZIENKA PERSONELU	6,04 m²
B.0.65	WC PERSONELU	2,86 m²
B.0.66	PIELEGNIAK ODDZIAŁOWA	12,91 m²
B.0.67	WC PERSONELU	2,86 m²
B.0.68	RAZEM	1615,00 m²

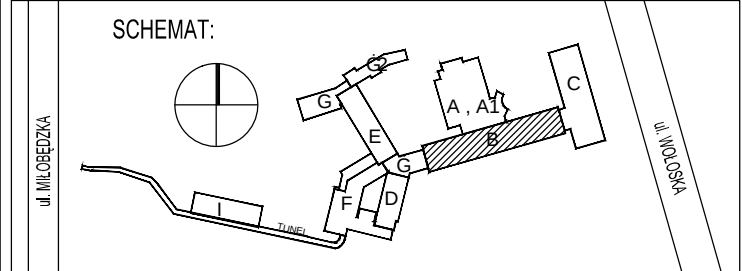

LEGENDA:

GAZY MEDYCZNE:

- O₂ - TLEN
- Ar - SPRĘŻONE POWIETRZE
- Ar - PRÓŻNIA
- N₂O - PODCIŚNIEŃ ZŁOTY

INSTALACJE ELEKTRYCZNE:

- Ar - GNIAZDO ELEKTRYCZNE
- Ar - GNIAZDO TELEFONICZNE

GAZY MEDYCZNE:

- O₂ - ZESTAW GAZÓW MEDYCZYNYCH
- Ar - GNIAZDO WYKŁADZINOWYCH

GRZEJNIAK C.O.

INSTALACJA OGRZEWOWA

PRZECIŚNIEŃ RÓP

CIŚNIENIA

CIŚNIENIA W PRZESTRZENI STROPOWEJ

GID ZESPÓŁ PROJEKTOWY

Grzegorz BREWCZYŃSKI

03-922 W-wa, ul. Miłdzynarodowa 64/66A, lok.135

tel.: 22 813 67 60 tel/fax.: 22 813 67 49

INWENTARYZACJA

BUDYNEK B - RZUT PARTERU

Centralny Szpital Kliniczny MSW w Warszawie

ul. Wołoska 137, 02-507 Warszawa

Investor

Projektant

arch. Beata Kleńska

MA/01007

11.2014

Sprowadzający

arch. Aleksandra Machowska

MA/01506

11.2014

Opracowujący

arch. Katarzyna Kłodzień

arch. Piotr Wierzeń

arch. Edyta Najmola

inż. Kacper Wiśniewski

inż. Hubert Szymanik

Stadium proj.

Ar

INWENTARYZACJA BUDOWLANA

Skala

1:100

Nr rys.

A-201

TEN RYSUNEK OBJĘTY JEST PRAWAMI AUTORSKIMI FIRMY GD ZESPÓŁ PROJEKTOWY