




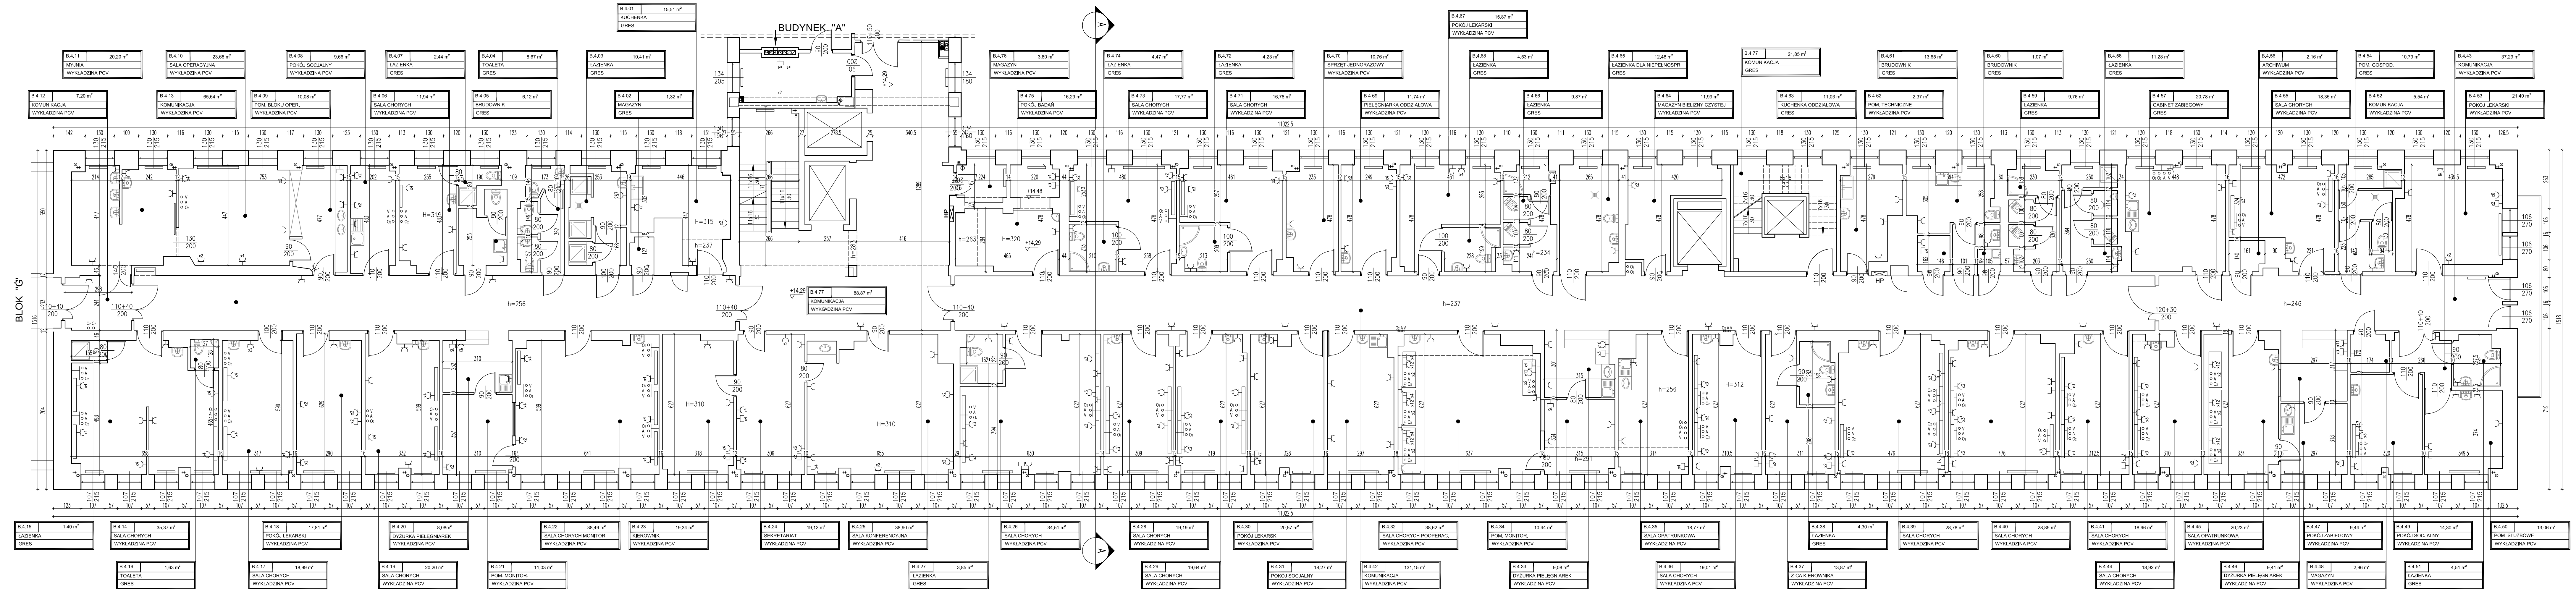

L.P.	POWIERZCHNIA (m ²)	MIEJSCOWISZCZENIE
L.P.001	15,51 m ²	KUCHENKA
L.P.002	1,32 m ²	MAGAZYN
L.P.003	10,41 m ²	ŁAZIENKA
L.P.004	8,67 m ²	TOAILETA
L.P.005	6,12 m ²	BRUDOWNIK
L.P.006	11,94 m ²	SALA CHORYCH
L.P.007	2,44 m ²	POKOJ
L.P.008	9,66 m ²	POKOJ SPOŁECZNY
L.P.009	10,08 m ²	POM. BŁOKU OPER.
L.P.010	23,68 m ²	SALA OPERACYJNA
L.P.011	20,02 m ²	MYJNIA
L.P.012	7,20 m ²	KOMUNIKACJA
L.P.013	65,54 m ²	KOMUNIKACJA
L.P.014	35,37 m ²	SALA CHORYCH
L.P.015	1,40 m ²	ŁAZIENKA
L.P.016	1,63 m ²	TOAILETA
L.P.017	18,99 m ²	SALA CHORYCH
L.P.018	17,61 m ²	POKOJ LEKARSKI
L.P.019	20,20 m ²	SALA CHORYCH
L.P.020	8,08m ²	DZURKA PIELEGNAREK
L.P.021	11,03 m ²	POM. MONITOR.
L.P.022	36,19 m ²	POKOJ LEKARSKI
L.P.023	19,34 m ²	SALA CHORYCH MONITOR.
L.P.024	19,12 m ²	SEKRETARIAT
L.P.025	38,91 m ²	SALA KONFERENCYJNA
L.P.026	35,50 m ²	SALA CHORYCH
L.P.027	3,85 m ²	ZBIENIA
L.P.028	19,19 m ²	SALA CHORYCH
L.P.029	19,64 m ²	SALA CHORYCH
L.P.030	30,62 m ²	POKOJ LEKARSKI
L.P.031	16,27 m ²	POKOJ SPOŁECZNY
L.P.032	28,57 m ²	SALA CHORYCH POOPERAC.
L.P.033	9,08 m ²	DZURKA PIELEGNAREK
L.P.034	10,44 m ²	POM. MONITOR.
L.P.035	18,77 m ²	SALA CHORYCH
L.P.036	15,01 m ²	TRUNKOWKA
L.P.037	13,87 m ²	Z-CA MIEROWNIKA
L.P.038	4,30 m ²	ŁAZIENKA
L.P.039	28,78 m ²	SALA CHORYCH
L.P.040	28,59 m ²	SALA CHORYCH
L.P.041	18,96 m ²	SALA CHORYCH
L.P.042	131,15 m ²	KOMUNIKACJA
L.P.043	37,92 m ²	KOMUNIKACJA
L.P.044	18,29 m ²	SALA CHORYCH
L.P.045	20,23 m ²	SALA CHORYCH
L.P.046	9,41 m ²	DZURKA PIELEGNAREK
L.P.047	9,41 m ²	POKOJ ZABIEGOWY
L.P.048	2,96 m ²	MAGAZYN
L.P.049	14,30 m ²	POKOJ SPOŁECZNY
L.P.050	13,06 m ²	POM. SŁUŻBOWE
L.P.051	4,51 m ²	ŁAZIENKA
L.P.052	5,54 m ²	KOMUNIKACJA
L.P.053	21,45 m ²	POKOJ LEKARSKI
L.P.054	10,79 m ²	POM. GOSPOD.
L.P.055	18,35 m ²	SALA CHORYCH
L.P.056	2,16 m ²	ARCHIWUM
L.P.057	2,06 m ²	GABINET ZABIEGOWY
L.P.058	11,28 m ²	ŁAZIENKA
L.P.059	9,76 m ²	ŁAZIENKA
L.P.060	1,07 m ²	BRUDOWNIK
L.P.061	13,65 m ²	BRUDOWNIK
L.P.062	2,37 m ²	POM. TECHNICZNE
L.P.063	11,03 m ²	POKOJ LEKARSKI
L.P.064	11,99 m ²	MAGAZYN BIELIŻNY CZYSTEL
L.P.065	12,48 m ²	ŁAZIENKA DLA NIEPEŁNOSP. ZST.
L.P.066	9,87 m ²	ŁAZIENKA
L.P.067	10,87 m ²	POKOJ LEKARSKI
L.P.068	4,53 m ²	ŁAZIENKA
L.P.069	11,74 m ²	PIELEGNARNIA ODZIAŁOWA
L.P.070	10,76 m ²	SPRZĘT JEDNORAZOWY
L.P.071	16,78 m ²	SALA CHORYCH
L.P.072	4,23 m ²	ZBIENIA
L.P.073	17,76 m ²	SALA CHORYCH
L.P.074	4,47 m ²	ŁAZIENKA
L.P.075	16,29 m ²	POKOJ BADAN
L.P.076	3,86 m ²	MAGAZYN
L.P.077	21,85 m ²	KOMUNIKACJA
L.P.078	88,87 m ²	KOMUNIKACJA

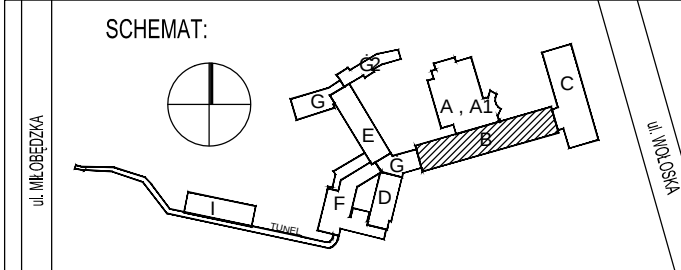

LEGENDA:

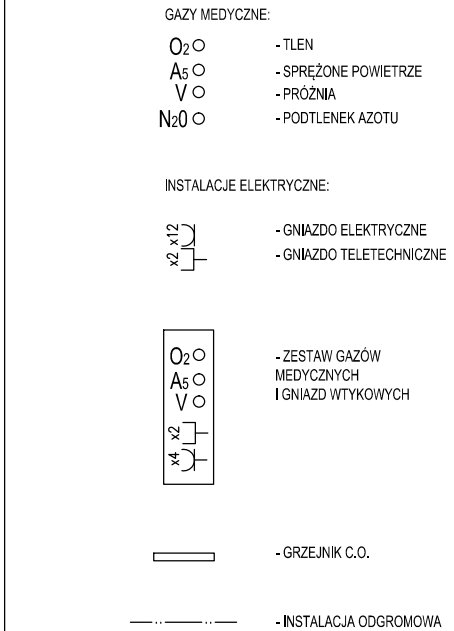

GID ZESPÓŁ PROJEKTOWY
Grzegorz BREWCZYŃSKI
03-922 W-wa ul.Międzynarodowa 64/66A lok.135
tel.: 22 813 67 60 telfax.: 22 813 67 49

Treść rysunku	INWENTARYZACJA BUDYNEK B - RZUT PIĘTRA IV
inwestor	Centralny Szpital Kliniczny MSW w Warszawie ul. Wołoska 137, 02-507 Warszawa

Autorzy	Imię i Nazwisko	Upr. bud	Data	Podpis
Projektant	arch. Beata Kiełmińska	MA/010/07	11.2014	
Sprawdzający	arch. Aleksandra Machowska	MA/015/06	11.2014	

Opracowujący		arch. Katarzyna Kolodziej arch. Piotr Wieczorek arch. Edyta Najmola inż. Kacper Wiśniewski inż. Hubert Szymaniak	
Stadium proj.	KPP	INWENTARYZACJA BUDOWLANA	Skala 1:100